

LEGENDA

AREA SE 132/36 kV BONDENO

STRADA DI ACCESSO SE 132/36 kV BONDENO


Flavio Bonfacci

A		20.6.2025	<i>Flavio Bonfacci</i>		137	013	037	Emissione per autorizzazione	
C.P. 202201461		C.P. 202201461		C.P. 202201461		C.P. 202201461		C.P. 202201461	
C.P. 202201461				IMPIANTO FOTOVOLTAICO 56 MW					
Bondeno Srl Via Mike Bongiorno, 13 20124 - Milano Partita IVA 04586160283				SE 132/36 KV BONDENO					
BRULLI Trasmissione				PLANIMETRIA E SEZIONI STRADA DI ACCESSO					
1: 1.000		A0		1 / 1		5 1 6 4 7 1 A			




LEGENDA

AREA SE 132/36 kV BONDENO

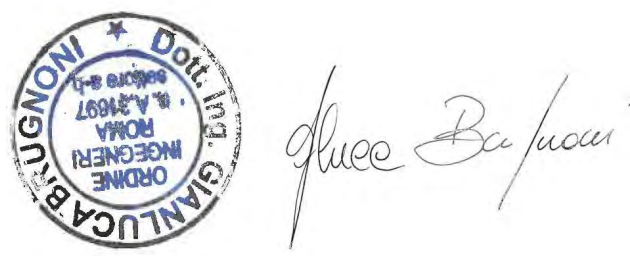STRADA DI ACCESSO SE 132/36 kV BONDENO


A		20.6.2025	1/1	013	013	013	Emisione per autorizzazione
C.P. 202201461		IMPIANTO FOTOVOLTAICO 56 MW					
Bondeno SH Via Mike Bongiorno, 13 20124 - Milano Punte IVA 05096160263		SE 132/36 kV BONDENO					
BRULLI Trasmissione		PLANIMETRIA E SEZIONI STRADA DI ACCESSO					
1:2.000	A0	1/1	5 1 6 4 7 1 A				

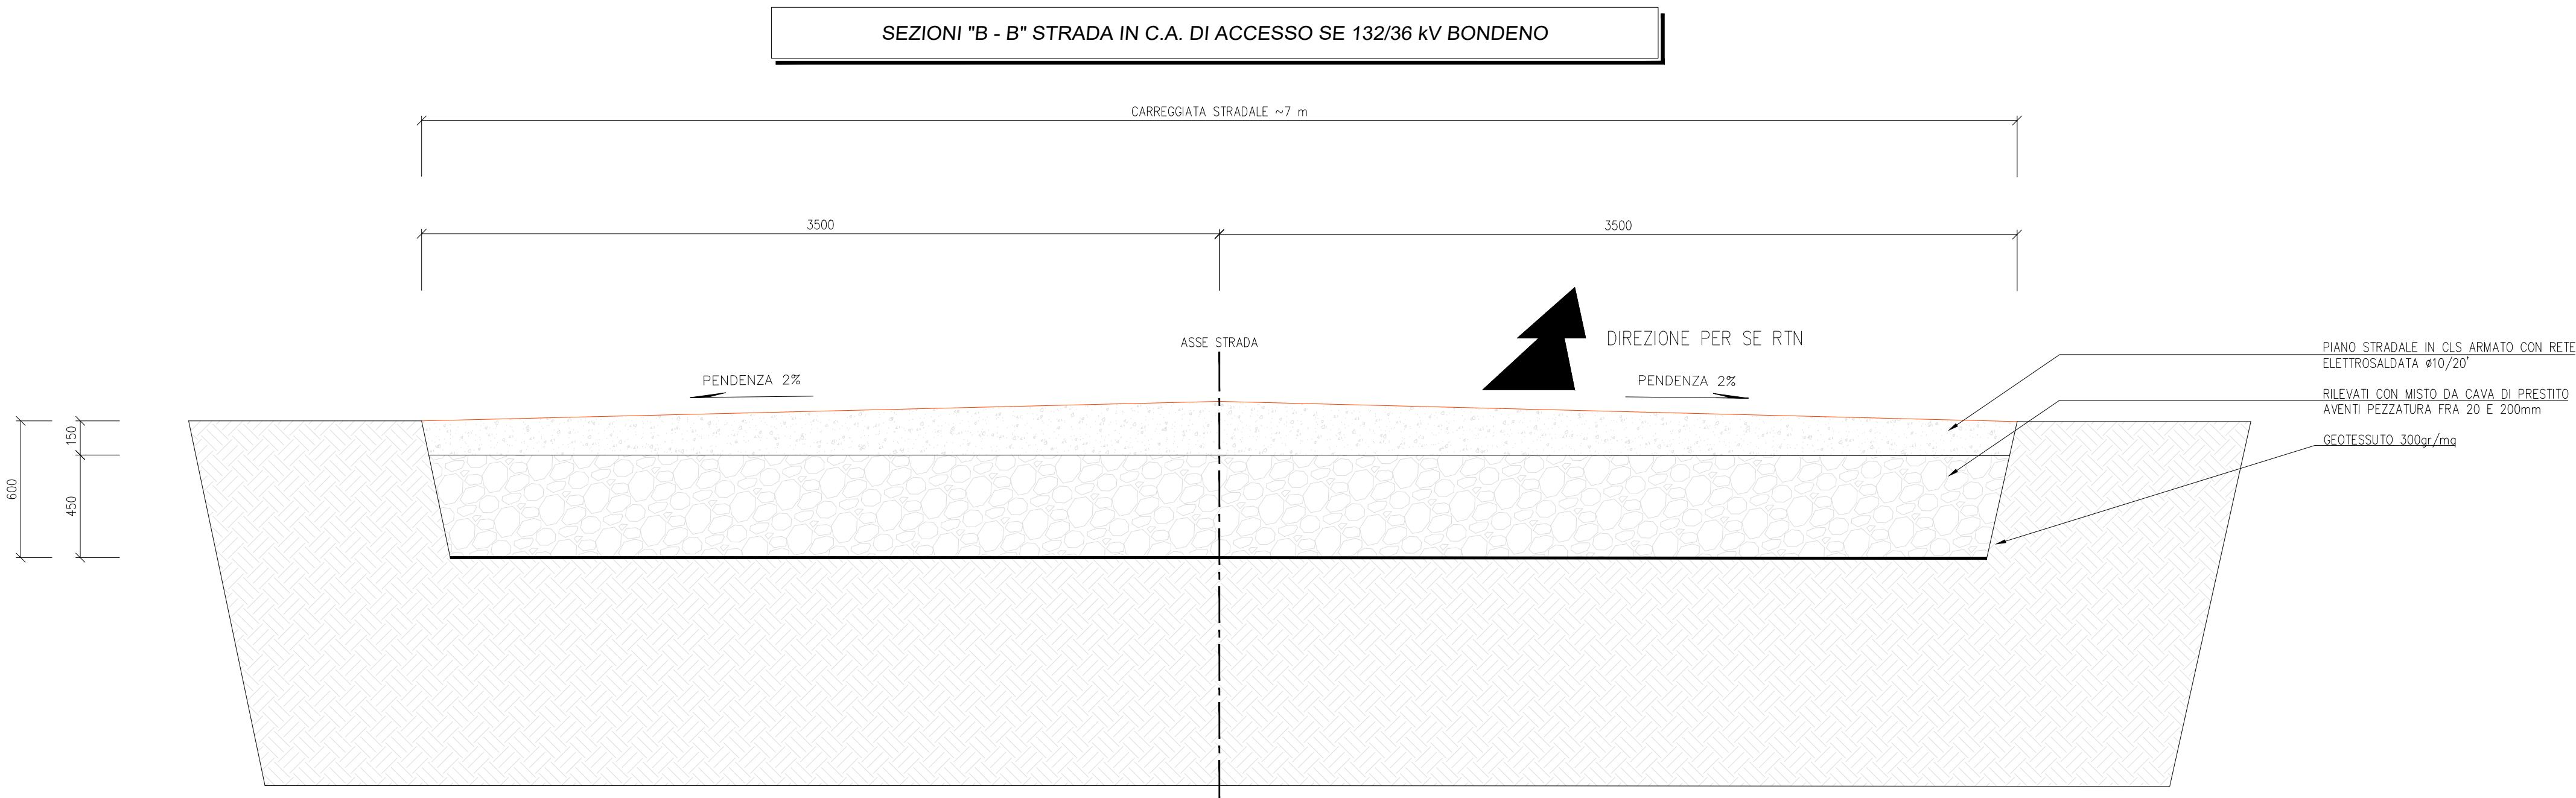

Free Baricci

A	20.6.2025	<i>Gianluca Brulli</i>	<i>Free Baricci</i>	013	093
REVISIONE	DATA	ELABORATO	VERIFICATO	APPROVATO	DESCRIZIONE
C.P. 202201461					IMPIANTO FOTOVOLTAICO 56 MW
Bondeno Srl Via Mike Bongiorno, 13 20124 - Milano Partita IVA 05496160283					SE 132/36 kV BONDENO
BRULLI Trasmissione					PLANIMETRIA E SEZIONI STRADA DI ACCESSO
1 : 200	A1	3 / 4		5 1 6 4 7 1 A	

SEZIONE "A - A" STRADA IN C.A. DI ACCESSO SE 132/36 kV BONDENO

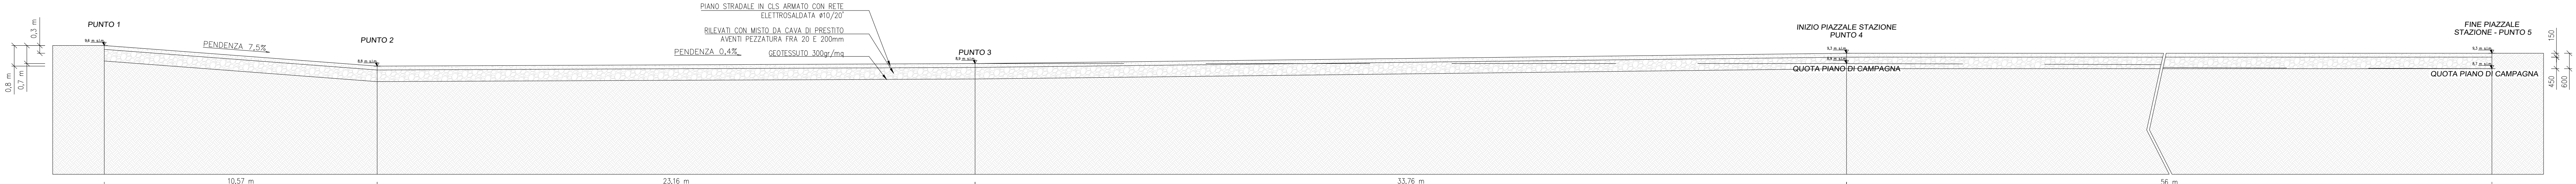

A		20.6.2025	107	013	193	Emissione per autorizzazione
						
104 Bondeno Srl Via Mike Bongiorno, 13 20124 - Milano Partita IVA 05496160283						SE 132/36 kV BONDENO
105 BRULLI Trasmissione						PLANIMETRIA E SEZIONI STRADA DI ACCESSO
1 : 100	A1		4 / 4	5 1 6 4 7 1 A		