



Flucce Bongiorno

		<i>Flucce Bongiorno</i>			
A	20.6.2025	121	013	093	Emissione per autorizzazione
REVISIONE	DATA	ELABORATO	VERIFICATO	APPROVATO	DESCRIZIONE
CODICE PRATICA CAPOFILA C.P. 202201461					TIPOLOGIA IMPIANTO CAPOFILA / POTENZA IN IMMISSIONE IMPIANTO FOTOVOLTAICO 56 MW
CAPOFILA Bondeno Srl Via Mike Bongiorno, 13 20124 - Milano Partita IVA 05496160283					SE 132/36 kV BONDENO
INGEGNERIA & COSTRUZIONI BRULLI trasmissione					TITOLO ARCHITETTONICO COPERTURA TR SA
SCALA 1:20	FORMATO A0	FOGLIO / DI 1 / 2		N. DOCUMENTO 5 1 6 4 7 5 A	

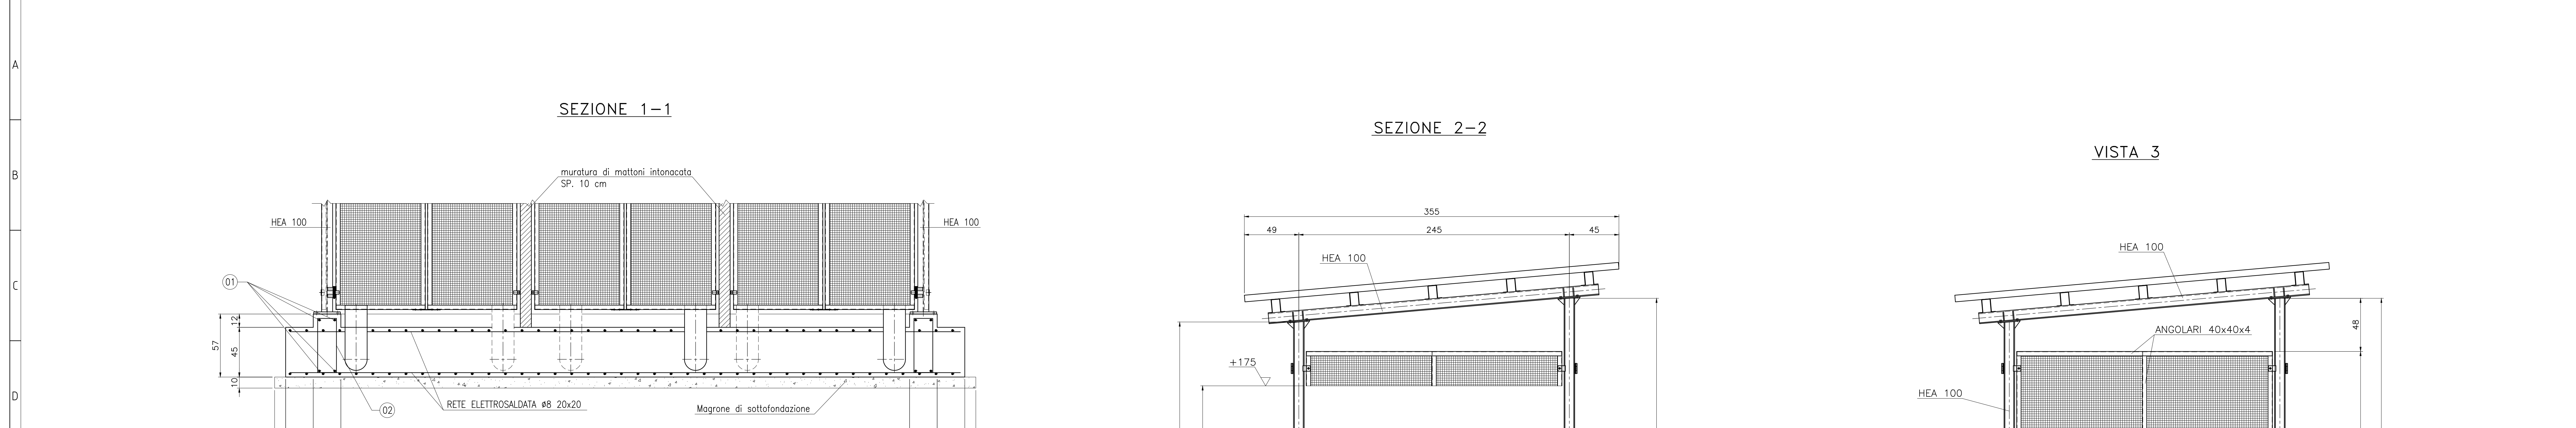


TABELLA FERRI

MARCA	# [mm]	LUNGHEZZA [cm]	QUANTITA' Totale	PESO [Kg]
1	14	282	8	27.26
2	8	152	78	46.78
3	14	577	8	55.78
rete elettrosaldata #8 maglia 20x20 39.5 mq				161.24
PESO TOTALE Kg				291.06




VISTA 4

615

565

25 25 152.5 24 156 24 152.5 25 25

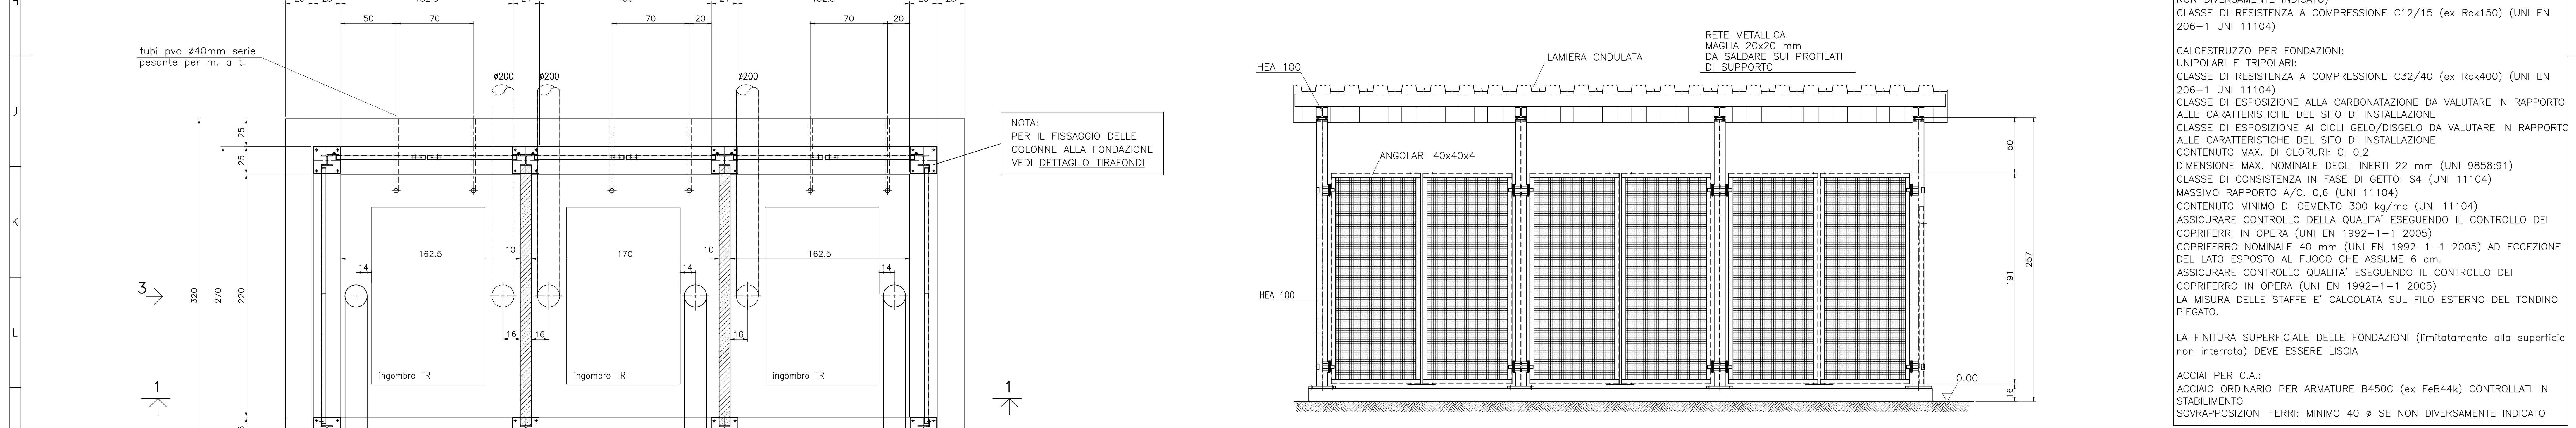

NOTE GENERALI:
PER I DISegni COSTRUTTIVI DELLA CARPENTERIA DI COPERTURA VEDI



↑

4

DETTAGLIO
TIRAFONDI



Engineering & Environment - ISMES Division

P

Piastra sp, 12mm

REVISIONI		MODIFICHE			
N°	DATA	DESCRIZIONE	ELABORATO	VERIFICATO	APPROVATO
01	01/01/2018	Adeguamento a D.T.C. 2018, abbassamento ancora e modifica delle pareti con riduzione del telaio da 100x100 a 200x100	M. De Donat	S. Squarini	
02	01/01/2018	Modifica delle pareti con riduzione del telaio da 100x100 a 200x100	M. De Donat	S. Squarini	
03	01/01/2018	Modifica delle pareti con riduzione del telaio da 100x100 a 200x100	M. De Donat	S. Squarini	

	TITOLO
PROGETTO	
Unificato stazioni Terna Rete Italia	
RICAVATO DAL DOC. TERNA	
---	STAZIONI ELETTRICHE A. T. DISSEMINATE DI RIFERIMENTO B. C. DRAGO L. ST. 1908 CONFESSIONE DI RIFERIMENTO A F. CRIVELLO L. ST. 1908.

R

CLASSIFICAZIONE DI SICUREZZA

Fondazione per n. 3 Trasformatori Servizi Ausiliari - Posizione esterna all'edificio - FONDAZIONE E DIMENSIONI MANUFATTO

Aziendale

N°4 BARRE FILETTATE M12

NOME DEL FILE	SCALA CAD	FORMATO	SCALA	POSIZIO
.....

[illegible][illegible]

	N.	DATA	DESCRIZIONE	REDAZIONE ELABORATO	ACQUEDOTTO VERIFICATO	SOLLECITAZIONE APPROVATO
TIPICOLOGIA DELL'ELABORATO	CODIFICA DELL'ELABORATO					
Disegno Costruttivo	D C DS4000 U ST 100004			TERNA GROUP		
PRODOTTO	TITOLO					
Unificato Nazioni Terna Rete Italia	STAZIONI ELETTRICHE A. T.					
RICAVATO DAL DOC. TERNA						

R																													
	<table border="1"> <tr> <td>...</td></tr> <tr> <td>CLASSIFICAZIONE DI SICUREZZA</td></tr> <tr> <td>Aziendale</td></tr> </table>		...	CLASSIFICAZIONE DI SICUREZZA	Aziendale	<table border="1"> <tr> <td colspan="5"> SCHEMATICO DI RIFERIMENTO: B C DS4000 U ST 10004 COMPUTO DI RIFERIMENTO: A C DS4000 U ST 10004 </td></tr> <tr> <td colspan="5"> Fondazione per n. 3 Trasformatori Servizi Ausiliari - Posizione esterna all'edificio - FONDAZIONE E DIMENSIONI MANUFATTO </td></tr> <tr> <td>NOME DEL FILE</td><td>SCALA CAD</td><td>FORMATO</td><td>SCALA</td><td>FOLIO</td></tr> <tr> <td>B C DS4000 U ST 10004*1_01.dwg</td><td>1 unità = 1:1</td><td>A0</td><td>1:20</td><td>01 / 03</td></tr> </table>					SCHEMATICO DI RIFERIMENTO: B C DS4000 U ST 10004 COMPUTO DI RIFERIMENTO: A C DS4000 U ST 10004					Fondazione per n. 3 Trasformatori Servizi Ausiliari - Posizione esterna all'edificio - FONDAZIONE E DIMENSIONI MANUFATTO					NOME DEL FILE	SCALA CAD	FORMATO	SCALA	FOLIO	B C DS4000 U ST 10004*1_01.dwg	1 unità = 1:1	A0	1:20
...																													
CLASSIFICAZIONE DI SICUREZZA																													
Aziendale																													
SCHEMATICO DI RIFERIMENTO: B C DS4000 U ST 10004 COMPUTO DI RIFERIMENTO: A C DS4000 U ST 10004																													
Fondazione per n. 3 Trasformatori Servizi Ausiliari - Posizione esterna all'edificio - FONDAZIONE E DIMENSIONI MANUFATTO																													
NOME DEL FILE	SCALA CAD	FORMATO	SCALA	FOLIO																									
B C DS4000 U ST 10004*1_01.dwg	1 unità = 1:1	A0	1:20	01 / 03																									

1 2 1