




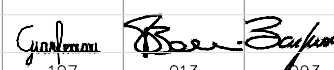










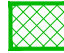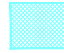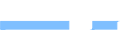



- | | |
|----|-------------------------|
| 1 | LINEA MT NUDA |
| 2 | CONDOTTA METANO |
| 3 | COLLETTORE SANTA BIANCA |
| 4 | LINEA MT NUDA |
| 5 | LINEA MT NUDA |
| 6 | CAVO NAPOLEONICO |
| 7 | STRADA COMUNALE |
| 8 | LINEA 132 kV |
| 9 | STRADA COMUNALE |
| 10 | CANALE |
| 11 | STRADA PROVINCIALE SP69 |
| 12 | LINEA BT |
| 13 | FERROVIA |
| 14 | CANALE DI BIRIANA |
| 15 | LINEA MT NUDA |
| 16 | CANALE, STRADA COMUNALE |
| 17 | LINEA BT |






A	20.6.2025	107	013	005	Emisione per autorizzazione
					
C.P. 202201461					IMPIANTO FOTOVOLTAICO 56 MW
Bondeno Srl Via Mike Bongiorno, 13 20124 Milano Partita IVA 05496160283					LINEA 132 kV BONDENO - FERRARA NORD
					COROGRAFIA ATTRAVERSAMENTI ED ACCESSI AL CANTIERE
1 : 5.000 A0 1 / 3					5 1 6 9 3 4 A

LEGENDA


-  AREA STAZIONI ELETTRICHE E CABINA PRIMARIA
-  AREA AMPLIAMENTO SE 380/132 KV FERRARA NORD
-  STRADA DI ACCESSO SE 132/36 KV BONDEO
-  LINEA 132 KV BONDEO – FERRARA NORD
-  ASSE SOSTENI LINEA 132 KV BONDEO – FERRARA NORD
-  LINEE AT ESISTENTI
-  TRACCATO LINEE AT ESISTENTI DA DEMOLIRE
-  ASSE SOSTENI LINEE AT ESISTENTI DA DEMOLIRE
-  POTENZIAMENTO LINEA 132 KV SE BONDEO – FINALE EMILIA
-  ASSE SOSTENI LINEA 132 KV SE BONDEO – FINALE EMILIA
-  RACCORDI 132 KV IN PROGETTO
-  ASSE NUOV SOSTENI RACCORDI 132 KV IN PROGETTO
-  PISTE OCCUPAZIONE TEMPORANEA PER ACCESSO AI SOSTENI E AREE PROVVISORE DI CANTIERE
-  ATTRAVERSOAMENTO
-  VABRUTA PRIMARIA
-  VABRUTA SECONDARIA

ATTRAVERSAMENTI



A	20.6.2025				Emissione per autorizzazione
REDAZIONE	DATA	ELABORATO	VERIFICATO	APPROVATO	RESDUZIONE

C.P. 202201461		IMPIANTO FOTOVOLTAICO 56 MW	
Bondeno Srl Via Miles Boncompini, 13 20124 - Milano Partita IVA 05496160283		LINEA 132 KV BONDENO - FERRARA NORD	
		COROGRAFIA ATTRAVERSAMENTI ED ACCESSI AL CANTIERE	
1 : 5.000	A0	2 / 3	5 1 6 9 3 4 A

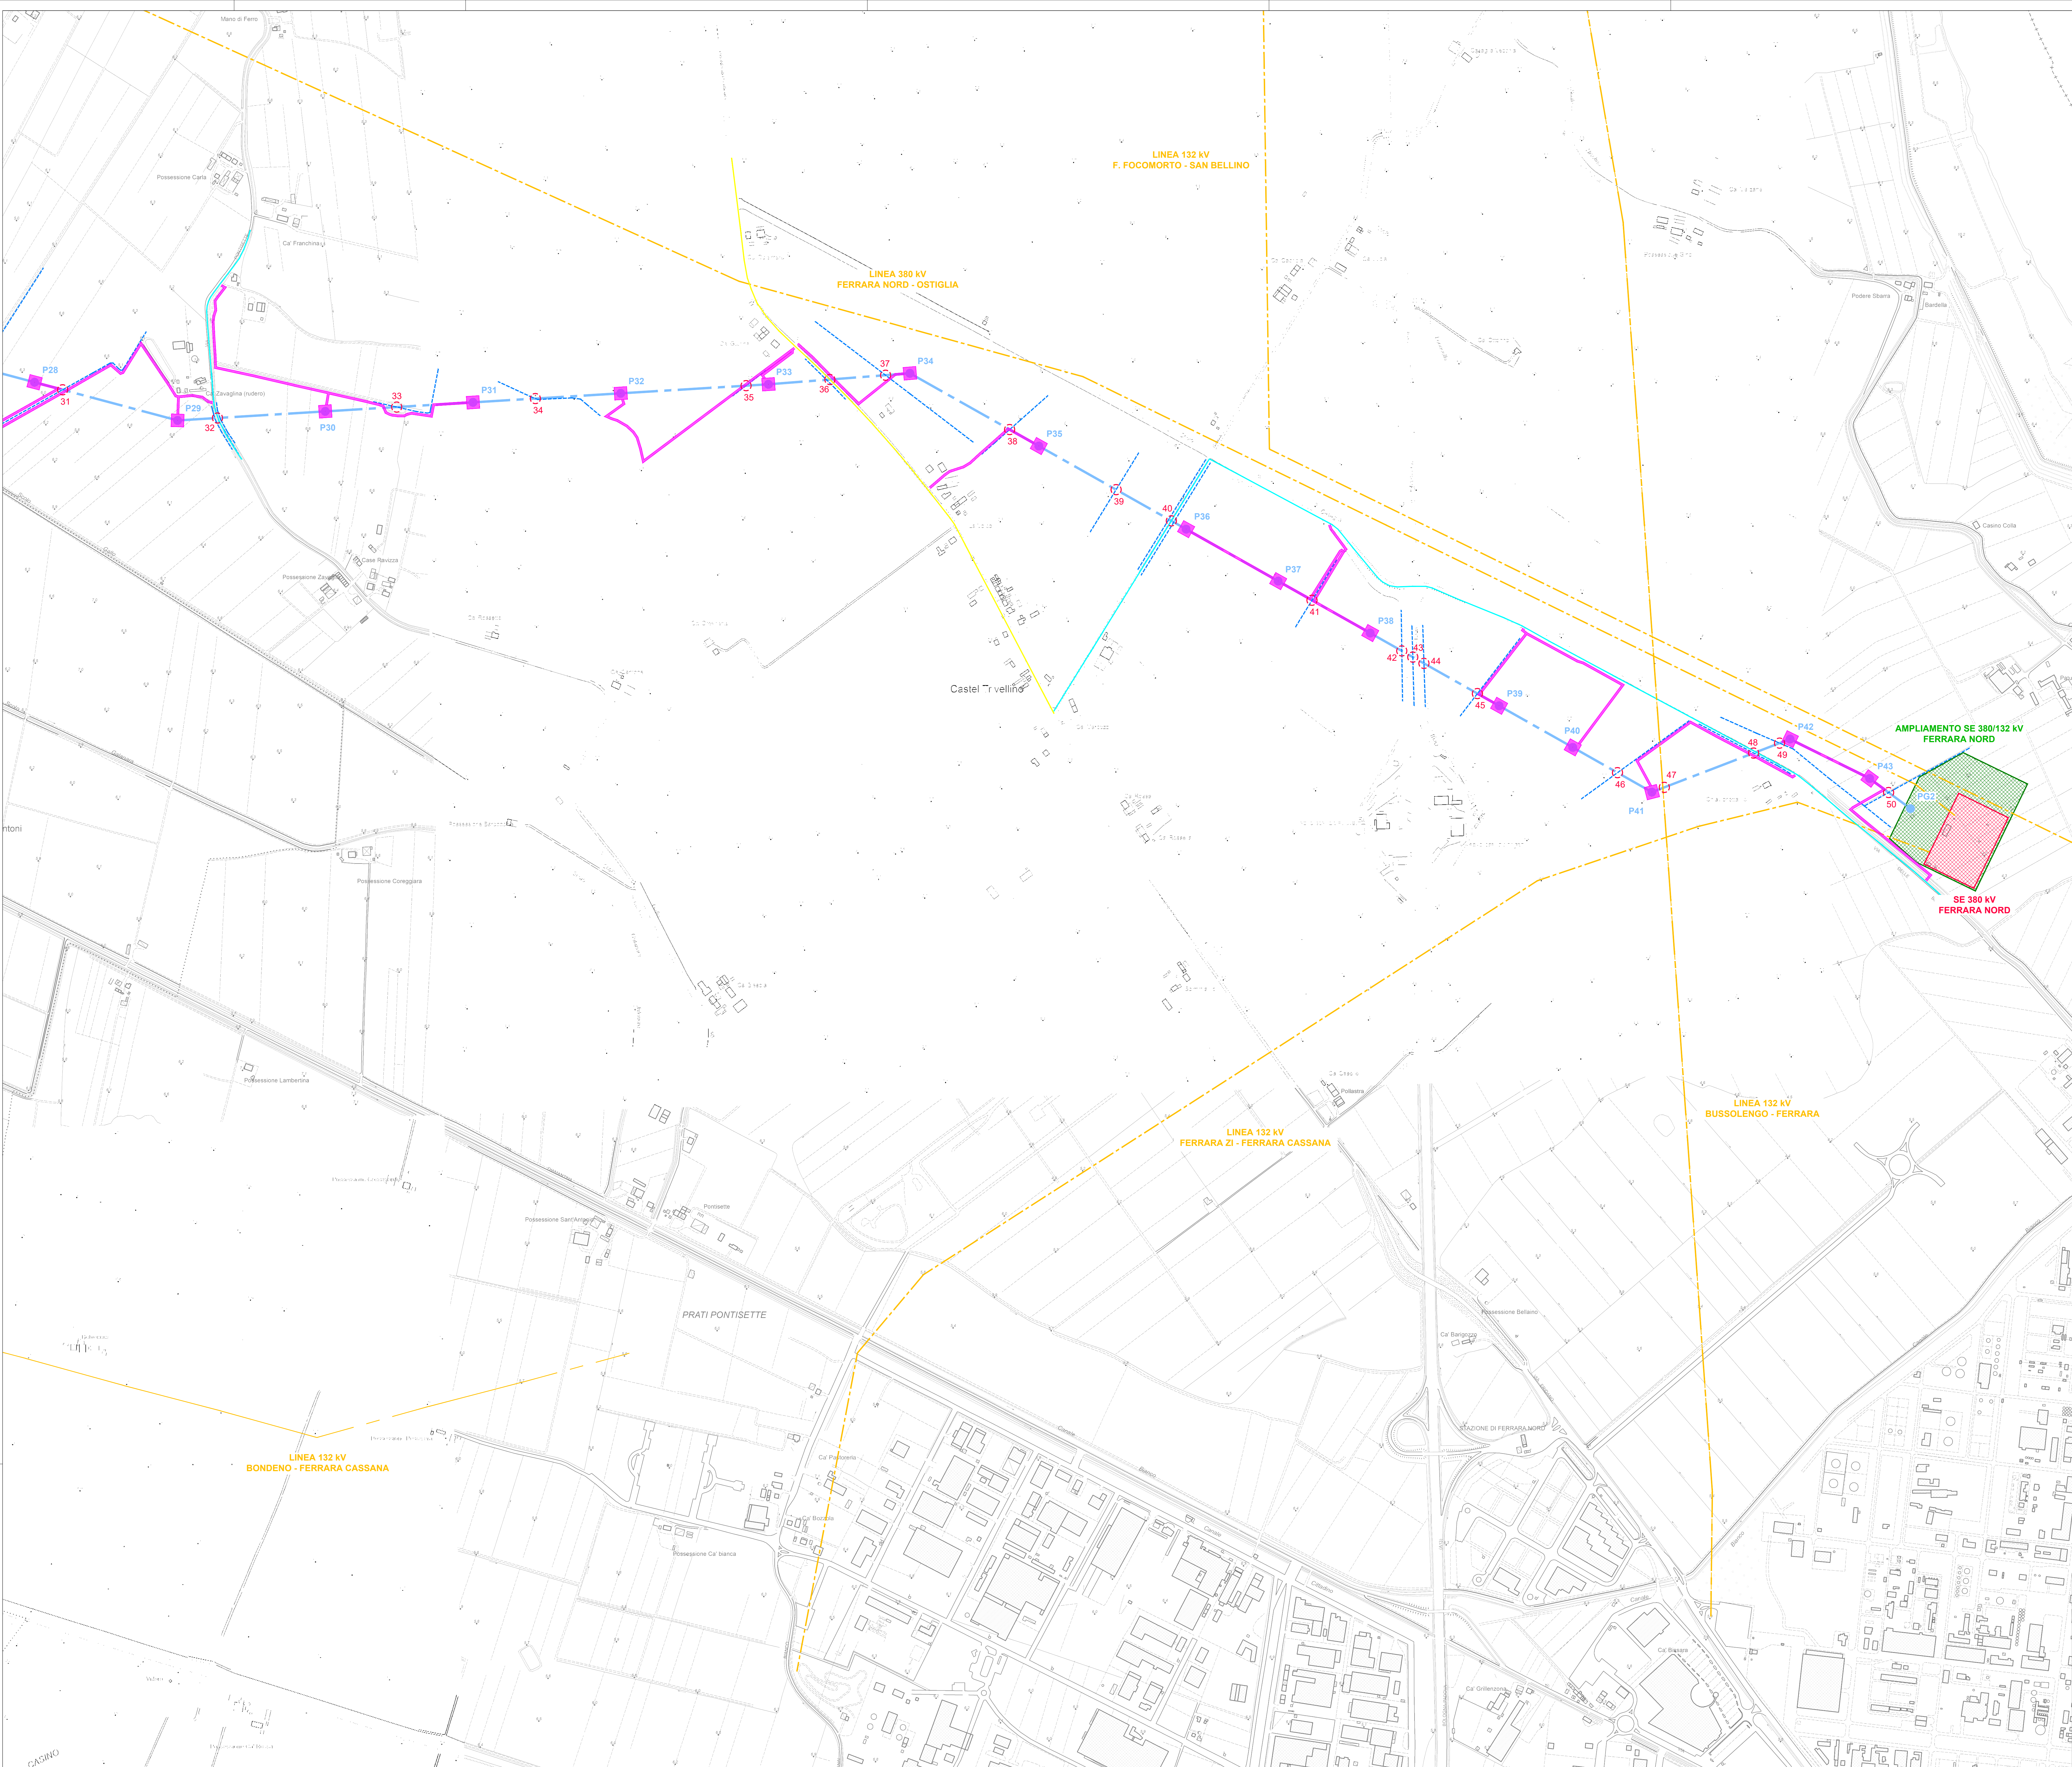

LEGENDA

AREA STAZIONI ELETTRICHE E CABINA PRIMARIA

AREA AMPLIAMENTO SE 380/132 kV FERRARA NORD

STRADA DI ACCESSO SE 132/36 kV BONDENO

LINEA 132 kV BONDENO - FERRARA NORD

ASSE SOSTEGNI LINEA 132 kV BONDENO - FERRARA NORD

LINEE AT ESISTENTI

TRACCIATO LINEE AT ESISTENTI DA DEMOLIRE

ASSE SOSTEGNI LINEE AT ESISTENTI DA DEMOLIRE

POTENZIAMENTO LINEA 132 kV SE BONDENO - FINALE EMILIA

ASSE SOSTEGNI LINEA 132 kV SE BONDENO - FINALE EMILIA

RACCORDI 132 kV IN PROGETTO

ASSE NUOVI SOSTEGNI RACCORDI 132 kV IN PROGETTO

PISTE OCCUPAZIONE TEMPORANEA PER ACCESSO AI SOSTEGNI E AREE PROVVISORE DI CANTIERE

ATTRAVERSAMENTO

VIABILITA' PRIMARIA

VIABILITA' SECONDARIA

ATTRAVERSAMENTI

31

CANALE

32

FOSSO, STRADA COMUNALE, FOSSO

33

FOSSO

34

CANALE

35

FOSSO

36

FOSSO, STRADA PROVINCIALE SPI9

37

LINEA MT NUDA

38

LINEA BT

39

FOSSO

40

LINEA TELEFONICA, FOSSO, STRADA COMUNALE, FOSSO, LINEA BT

41

FOSSO

42

STRADA COMUNALE

43

AUTOSTRADA A13

44

STRADA COMUNALE

45

LINEA TELEFONICA, FOSSO

46

LINEA MT NUDA, CANALE

47

LINEA 220 kV

48

STRADA COMUNALE, CANALE

49

LINEA MT NUDA

50

LINEA MT NUDA

20.6.2025

137

013

03

Emisione per autorizzazione

C.P. 202201461

IMPIANTO FOTOVOLTAICO 56 MW

Bondeno SR

Via Mike Bongiorno, 13

40124 - Milano

Partita IVA 04569160263

LINEA 132 kV BONDENO - FERRARA NORD

BRULLI

trasmissione

COROGRAFIA ATTRAVERSAMENTI ED ACCESSI AL CANTIERE

1:5.000

A0

3 / 3

5 1 6 9 3 4 A