

RISPETTI

Zone di rispetto infrastrutture

- 48 - Zone di rispetto stradale
- 49 - Zone di rispetto ferroviario
- 50 - Zone di rispetto cimiteriale
- 51 - Zone di rispetto dei gasdotti
- 52 - Zone di rispetto dei depuratori

Zone di rispetto idrico

- 54 - Fiumi e canali principali
- 55 - Canali di bonifica
- 56 - Rispetto delle arginature
- 57 - Dossi di rilevanza geognostica - Paleovali
- 58 - Zone di tutela dei corpi idrici sotterranei
- 91 - Impianti di captazione
- 92 - Zone di rispetto degli impianti di captazione

Zone di rispetto elettromagnetico

- 59 - Elettrodotti - linee AAT e AT
- 60 - Elettrodotti - linee MT
- 61 - Distanze di prima approssimazione- linee AAT e AT
- 62 - Stazioni primarie
- 63 - Cabine elettriche
- 64 - Impianti emittenza radio- televisiva
- 65 - Zone di rispetto degli impianti emittenza radio- televisiva
- 66 - Aree escluse dalla possibilità di collocazione o mantenimento di impianti Radio TV
- 67 - Aree di attenzione per la localizzazione a condizioni di impianti radio TV
- 68 - Impianti fissi per telefonia mobile

Zone di rispetto aeroportuale

- 69 - Zone di rispetto aeroportuale
- 70 - Zone di tutela dei Piani di Rischio aeroportuale

Zone di particolare protezione dall'inquinamento luminoso

- 71 - Zone di particolare protezione dall'inquinamento luminoso

Altre zone di rispetto

- 83 - Cave

- 93 - Pipeline
- 72 - Fascia di rispetto della pipeline di 25 e 50 m
- 72 - Fascia di rispetto della pipeline di 300 m
- 73 - Corridoi infrastrutturali

RISCHI NATURALI, INDUSTRIALI E SICUREZZA

- 74 - Categorie territoriali compatibili con gli stabilimenti a rischio di incidente rilevante (RIR)

CATEGORIA

- B
- C
- D
- E
- F


75 - Siti oggetto di procedura di bonifica

Aree a rischio idraulico

- 76 - PGRA- Fiume Po: H-P3 Alluvioni frequenti (TR: 20-50 anni) - elevata probabilità
- 77 - PGRA- Fiume Po: M-P2 Alluvioni meno frequenti (TR: 100-200 anni) - media probabilità
- 78 - PGRA- Fiume Reno: H-P3 Alluvioni frequenti (TR: 20-50 anni) - elevata probabilità
- 79 - PGRA- Fiume Reno: M-P2 Alluvioni meno frequenti (TR: 100-200 anni) - media probabilità
- 80 - PGRA- Reticolo Secondario di Pianura: H-P3 Alluvioni frequenti (TR: 20-50 anni) - elevata
- 81 - PGRA- Reticolo Secondario di Pianura - Altre aree allagabili
- 82 - PAI Po- Fascia A piano di bacino Po
- 83 - PAI Po- Fascia B piano di bacino Po
- 84 - PAI Po- Fascia a rischio di effetto dinamico Fiume Po

Aree a rischio idrogeologico

- 85 - Aree di vulnerabilità idrogeologica e di particolare tutela per la pianificazione comunale
- 86 - Aree a ridotta soggiacenza della falda freatica

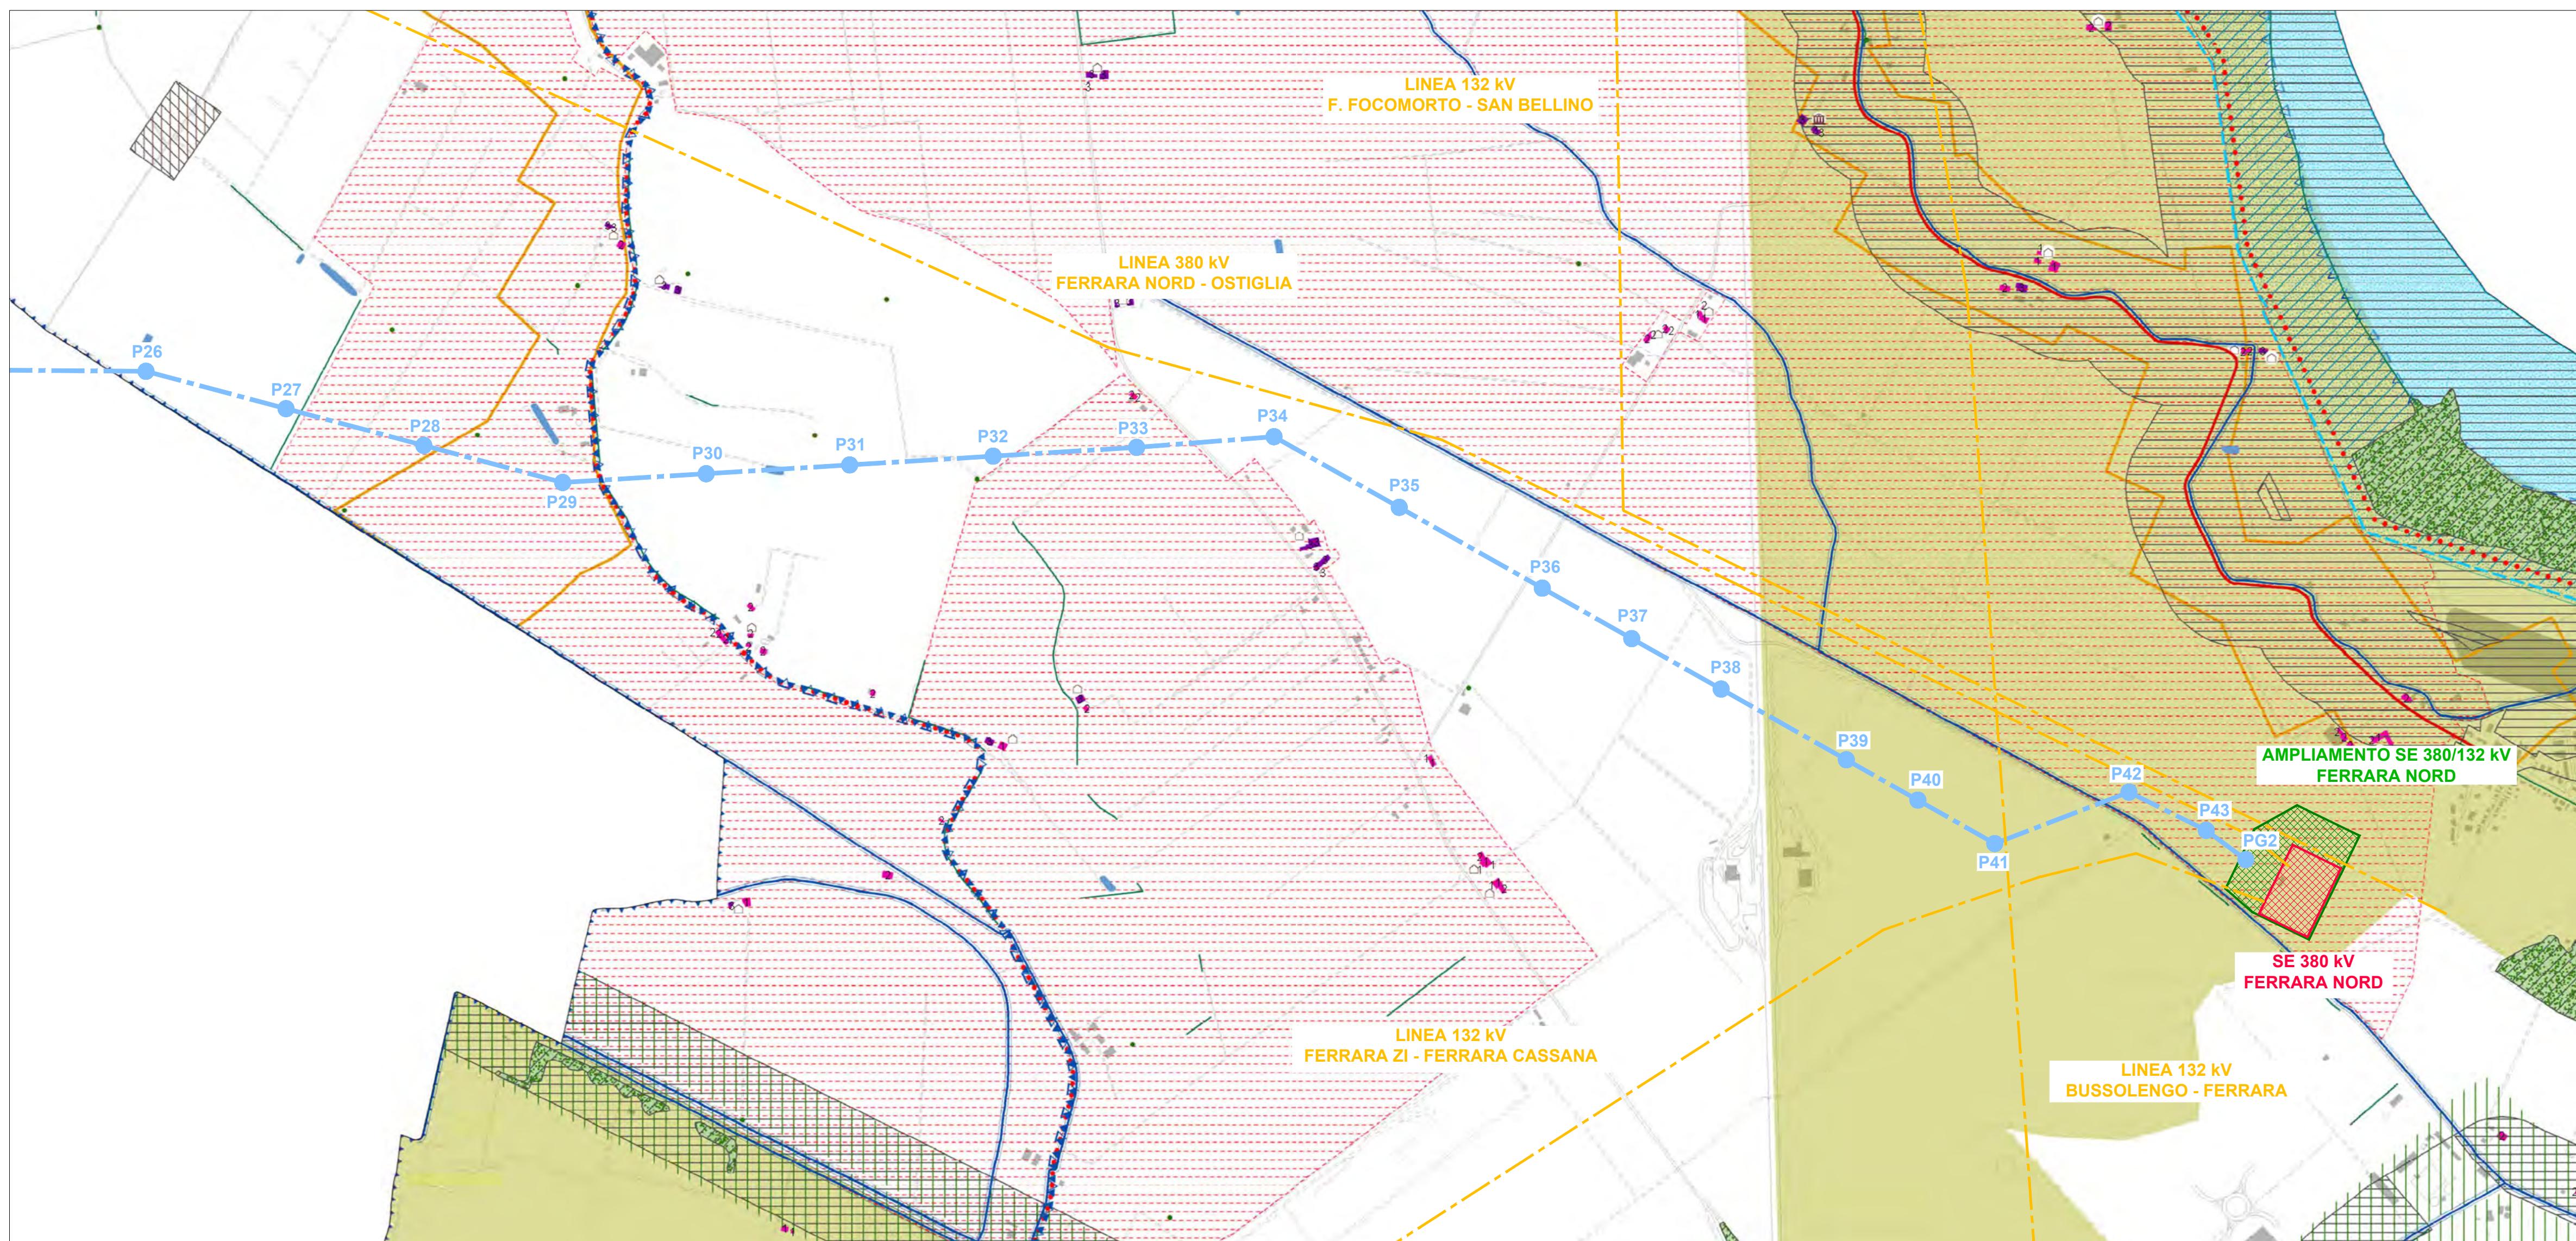

TUTELE AMBIENTALI E PAESAGGISTICHE

- 1 - Rete Natura 2000
- 2 - Aree di riequilibrio ecologico
- 3 - Oasi di protezione della fauna
- 4 - Sistema forestale e boschivo
- 5 - Invasi ed alvei di fiumi e canali principali
- 6 - Zone di tutela dei corsi d'acqua
- 7 - Zone di tutela naturalistica
- 8 - Zone di particolare interesse paesaggistico - ambientale
- 9 - Ambiti di paesaggio notevole
- 10 - Golene
- 10 - Dossi di valore storico documentale
- 11 - Elementi di interesse storico testimoniale - Strade panoramiche
- 12 - Alberi monumentali

Rete Ecologica Provinciale

- 13 - Nodo ecologico di progetto
- 14 - Aree protette
- 15 - Corridoio ecologico primario
- 16 - Corridoio ecologico secondario
- 17 - Ambiti di trasformazione territoriale

Altre tutele ambientali e

- 18 - Specchi d'acqua
- 19 - Maceri
- 20 - Alberi isolati
- 21 - Filari e siepi
- 22 - Strade di rilievo paesaggistico
- 23 - Fasce di rispetto delle strade panoramiche e di rilievo

VINCOLI PAESAGGISTICI

Altre tutelate per legge

- 24 - Fiumi e corsi d'acqua - Art. 142 co. 1 lett c) D.Lgs.

- 24 - Fiumi e corsi d'acqua - Art. 142 co. 1 lett c) D.Lgs.
- 25 - Boschi - Art. 142 co. 1 lett g) D.Lgs.
- 26 - Zone di interesse archeologico - Art. 142 co. 1 lett m) D.Lgs.
- 27 - Perimetro di esclusione - Art. 142 co. 2 D.Lgs.

Aree vincolate con provvedimenti specifici

- 28 - Immobili ed aree di notevole interesse pubblico - Art. 136 D.Lgs.

TUTELE STORICO CULTURALI E ARCHEOLOGICHE

- 29 - Elementi di interesse storico testimoniale - Strade storiche
- 30 - Elementi di interesse storico testimoniale - Idrografia storica
- 31 - Sito Unesco
- 32 - Zona tampone Sito Unesco

Beni culturali Parte II del D.Lgs 42/2004

- 33 - Immobili soggetti a tutela diretta dei beni culturali con provvedimento formale
- 34 - Immobili soggetti a tutela diretta dei beni culturali ope legis
- 35 - Immobili soggetti a tutela indiretta dei beni culturali

Aree di interesse archeologico

- 36 - Zone ed elementi di interesse archeologico-Complessi archeologici
- 37 - Zone ed elementi di interesse archeologico-Aree di accertata e rilevante consistenza archeologica
- 38 - Zone ed elementi di interesse archeologico-Aree di concentrazione di materiali archeologici

A	20.6.2025	118	013	03	Emissione per autorizzazione
---	-----------	-----	-----	----	------------------------------

C.P. 202201461		IMPIANTO FOTOVOLTAICO 56 MW	
Bondeno Srl Via Mike Bongiorno, 13 20124 - Milano Partita IVA 04566160263		LINEA 132 kV BONDENO - FERRARA NORD	
<b>BRULLI</b> trasmissione		INQUADRAMENTO SU PIANIFICAZIONE URBANISTICA E VINCOLI - COMUNE DI FERRARA	
1 : 10.000	A0	1 / 2	5 1 6 9 9 7 A



PUG COMUNE DI FERRARA  
TAV. U1  
SCALA 1 : 10.000



LEGENDA

- Limiti amministrativi Comune di Ferrara (fonte: Carta Geografica Unica)
- Limiti amministrativi Comune di Ferrara (fonte: DBTR Regione ER)

CITTA' STORICA (ZTO A)

- art. 19 Tessuti storici
- art. 20 Insediamenti storici urbani con parchi privati

CITTA' CONSOLIDATA RESIDENZIALE (ZTO B)

- art. 22 Tessuti urbani consolidati
- art. 23 Tessuti urbani dismessi, sottoutilizzati o interstiziali da rigenerare
- art. 24 Nuclei residenziali in territorio rurale

CITTA' CONSOLIDATA PRODUTTIVA (ZTO D)

- art. 25 Tessuti consolidati produttivi
- art. 26 Tessuti consolidati del Polo Chimico
- art. 27 Tessuti consolidati terziari

TERRITORIO RURALE (ZTO E)

- art. 32 Territorio agricolo fluviale
- art. 32 Territorio agricolo periurbano multifunzionale
- art. 32 Territorio agricolo esteso

DOTAZIONI TERRITORIALI E INFRASTRUTTURE (ZTO F)

- art. 28 Attrezzature e spazi collettivi
- art. 28 Sistema delle mura storiche
- art. 29 Parco agro-urbano Bassani
- art. 30 Dotazioni ecologiche e ambientali
- art. 31 Infrastrutture per l'urbanizzazione degli insediamenti

AMBITI DI RIGENERAZIONE URBANA

- art. 5.6 Ambito oggetto di Piano Urbanistico Attuativo (PUA) vigente
- art. 5 Ambito di rigenerazione urbana di progetto

AMBITI TERRITORIALI

- art. 19 Centro Storico
- art. 16 Territorio Urbanizzato

LEGENDA

- AREA STAZIONE ELETTRICA
- AREA AMPLIAMENTO SE 380/132 kV FERRARA NORD
- LINEA 132 kV BONDENO - SE FERRARA NORD
- ASSE SOSTEGNI LINEA 132 kV BONDENO - FERRARA NORD
- LINEE AT ESISTENTI



Free B. B. B.

						</			