

LEGENDA

AREA STAZIONI ELETTRICHE E CABINA PRIMARIA

AREA AMPLIAMENTO SE 380/132 kV FERRARA NORD

STRADA DI ACCESSO SE 132/36 kV BONDENO

LINEA 132 kV BONDENO - FERRARA NORD

ASSE SOSTEGNI LINEA 132 kV BONDENO - FERRARA NORD

LINEE AT ESISTENTI

TRACCIATO LINEE AT ESISTENTI DA DEMOLIRE

ASSE SOSTEGNI LINEE AT ESISTENTI DA DEMOLIRE

POTENZIAMENTO LINEA 132 kV SE BONDENO - FINALE EMILIA

ASSE SOSTEGNI LINEA 132 kV SE BONDENO - FINALE EMILIA

RACCORDI 132 kV IN PROGETTO

ASSE NUOVI SOSTEGNI RACCORDI 132 kV IN PROGETTO


METANCODOTTI ESISTENTI

PUNTI DI INTERESSE VVF

20.6.2025 103 013 013 Emisione per autorizzazione

C.P. 202201461	IMPIANTO FOTOVOLTAICO 56 MW		
Bondeno SR Via Mike Bongiorno, 13 20124 - Milano Ponte IVA 0456160263	LINEA 132 kV BONDENO - FERRARA NORD		
<b>BRULLI</b> trasmissione	PLANIMETRIA CTR VVF		
1:5.000	A0	1/3	5 1 6 9 0 9 A



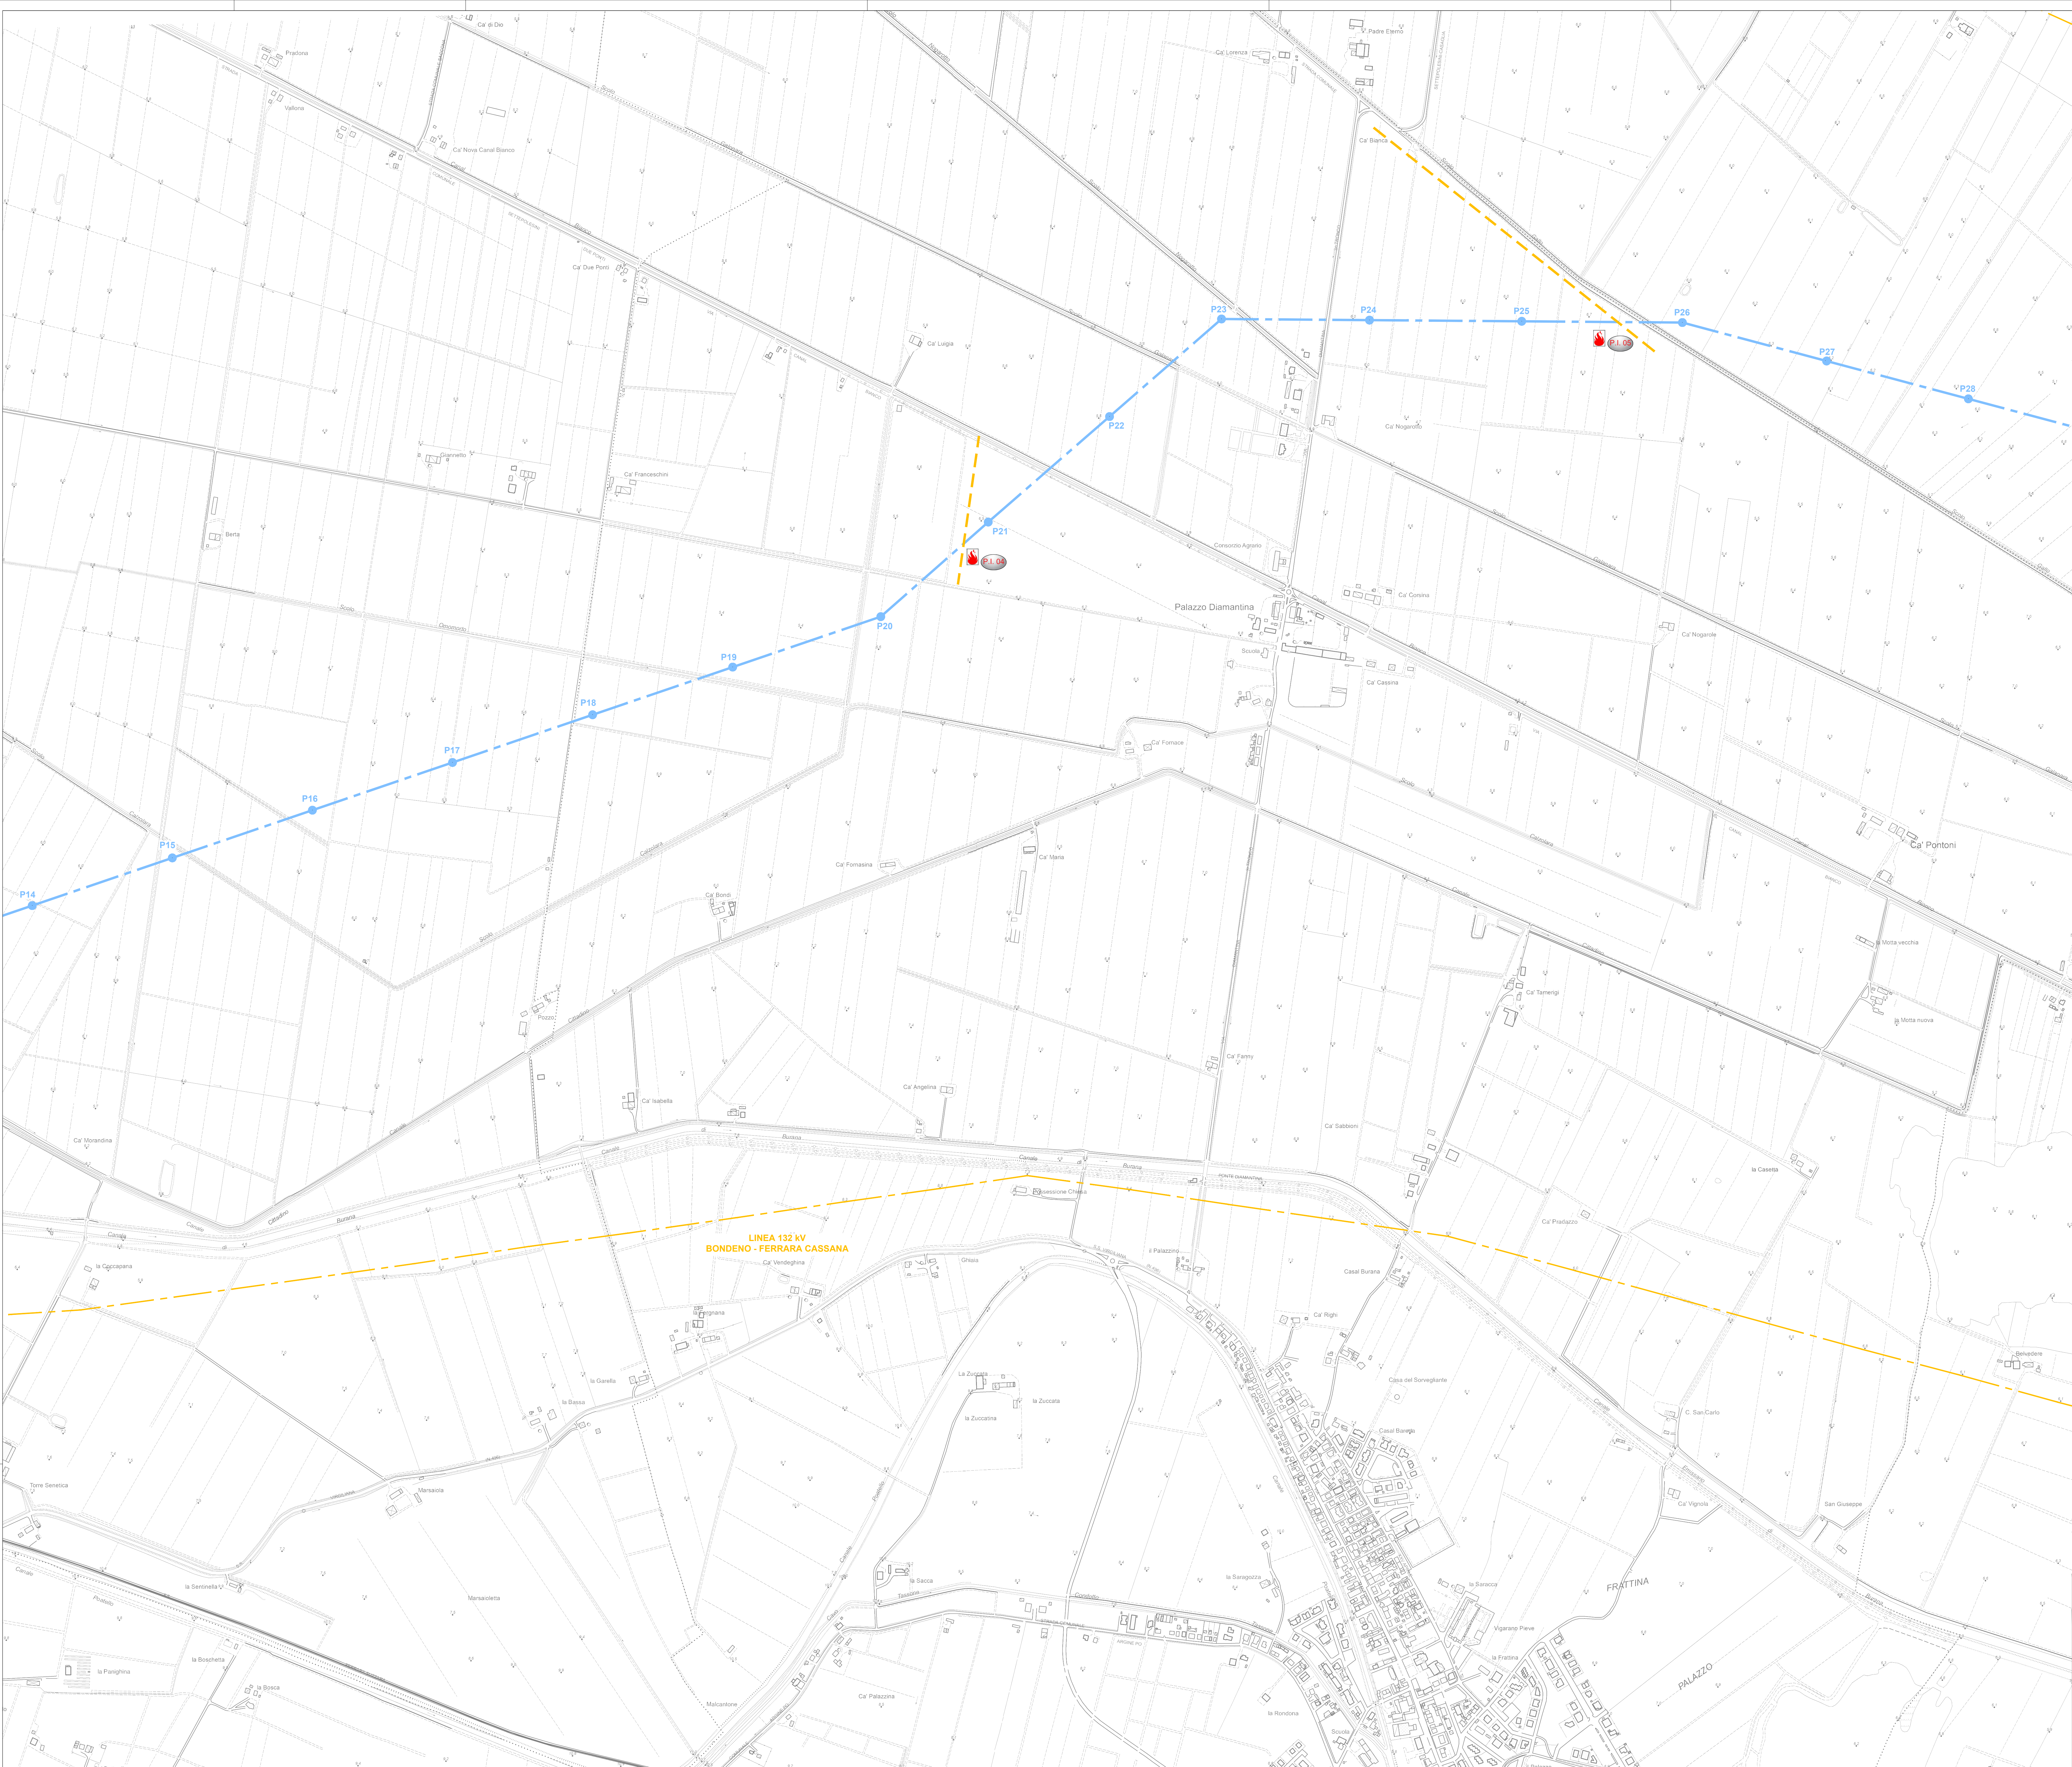

LEGENDA

AREA STAZIONI ELETTRICHE E CABINA PRIMARIA

AREA AMPLIAMENTO SE 380/132 kV FERRARA NORD

STRADA DI ACCESSO SE 132/36 kV BONDENO

LINEA 132 kV BONDENO - FERRARA NORD

ASSE SOSTENI LINEA 132 kV BONDENO - FERRARA NORD

LINEE AT ESISTENTI

TRACCIATO LINEE AT ESISTENTI DA DEMOLIRE

ASSE SOSTENI LINEE AT ESISTENTI DA DEMOLIRE

POTENZIAMENTO LINEA 132 kV SE BONDENO - FINALE EMILIA

ASSE SOSTENI LINEA 132 kV SE BONDENO - FINALE EMILIA

RACCORDI 132 kV IN PROGETTO

ASSE NUOVI SOSTENI RACCORDI 132 kV IN PROGETTO


METACODOTTI ESISTENTI

PUNTI DI INTERESSE VVF

A		20.6.2025		103	013	03	03	Emissione per autorizzazione	
---	--	-----------	--	-----	-----	----	----	------------------------------	--

C.P. 202201461		IMPIANTO FOTOVOLTAICO 56 MW	
Bondeno Srl Via Mike Bongiorno, 13 20124 - Milano Partita IVA 04586160263		LINEA 132 kV BONDENO - FERRARA NORD	
		PLANIMETRIA CTR VVF	
1:5.000	A0	2/3	5 1 6 9 0 9 A



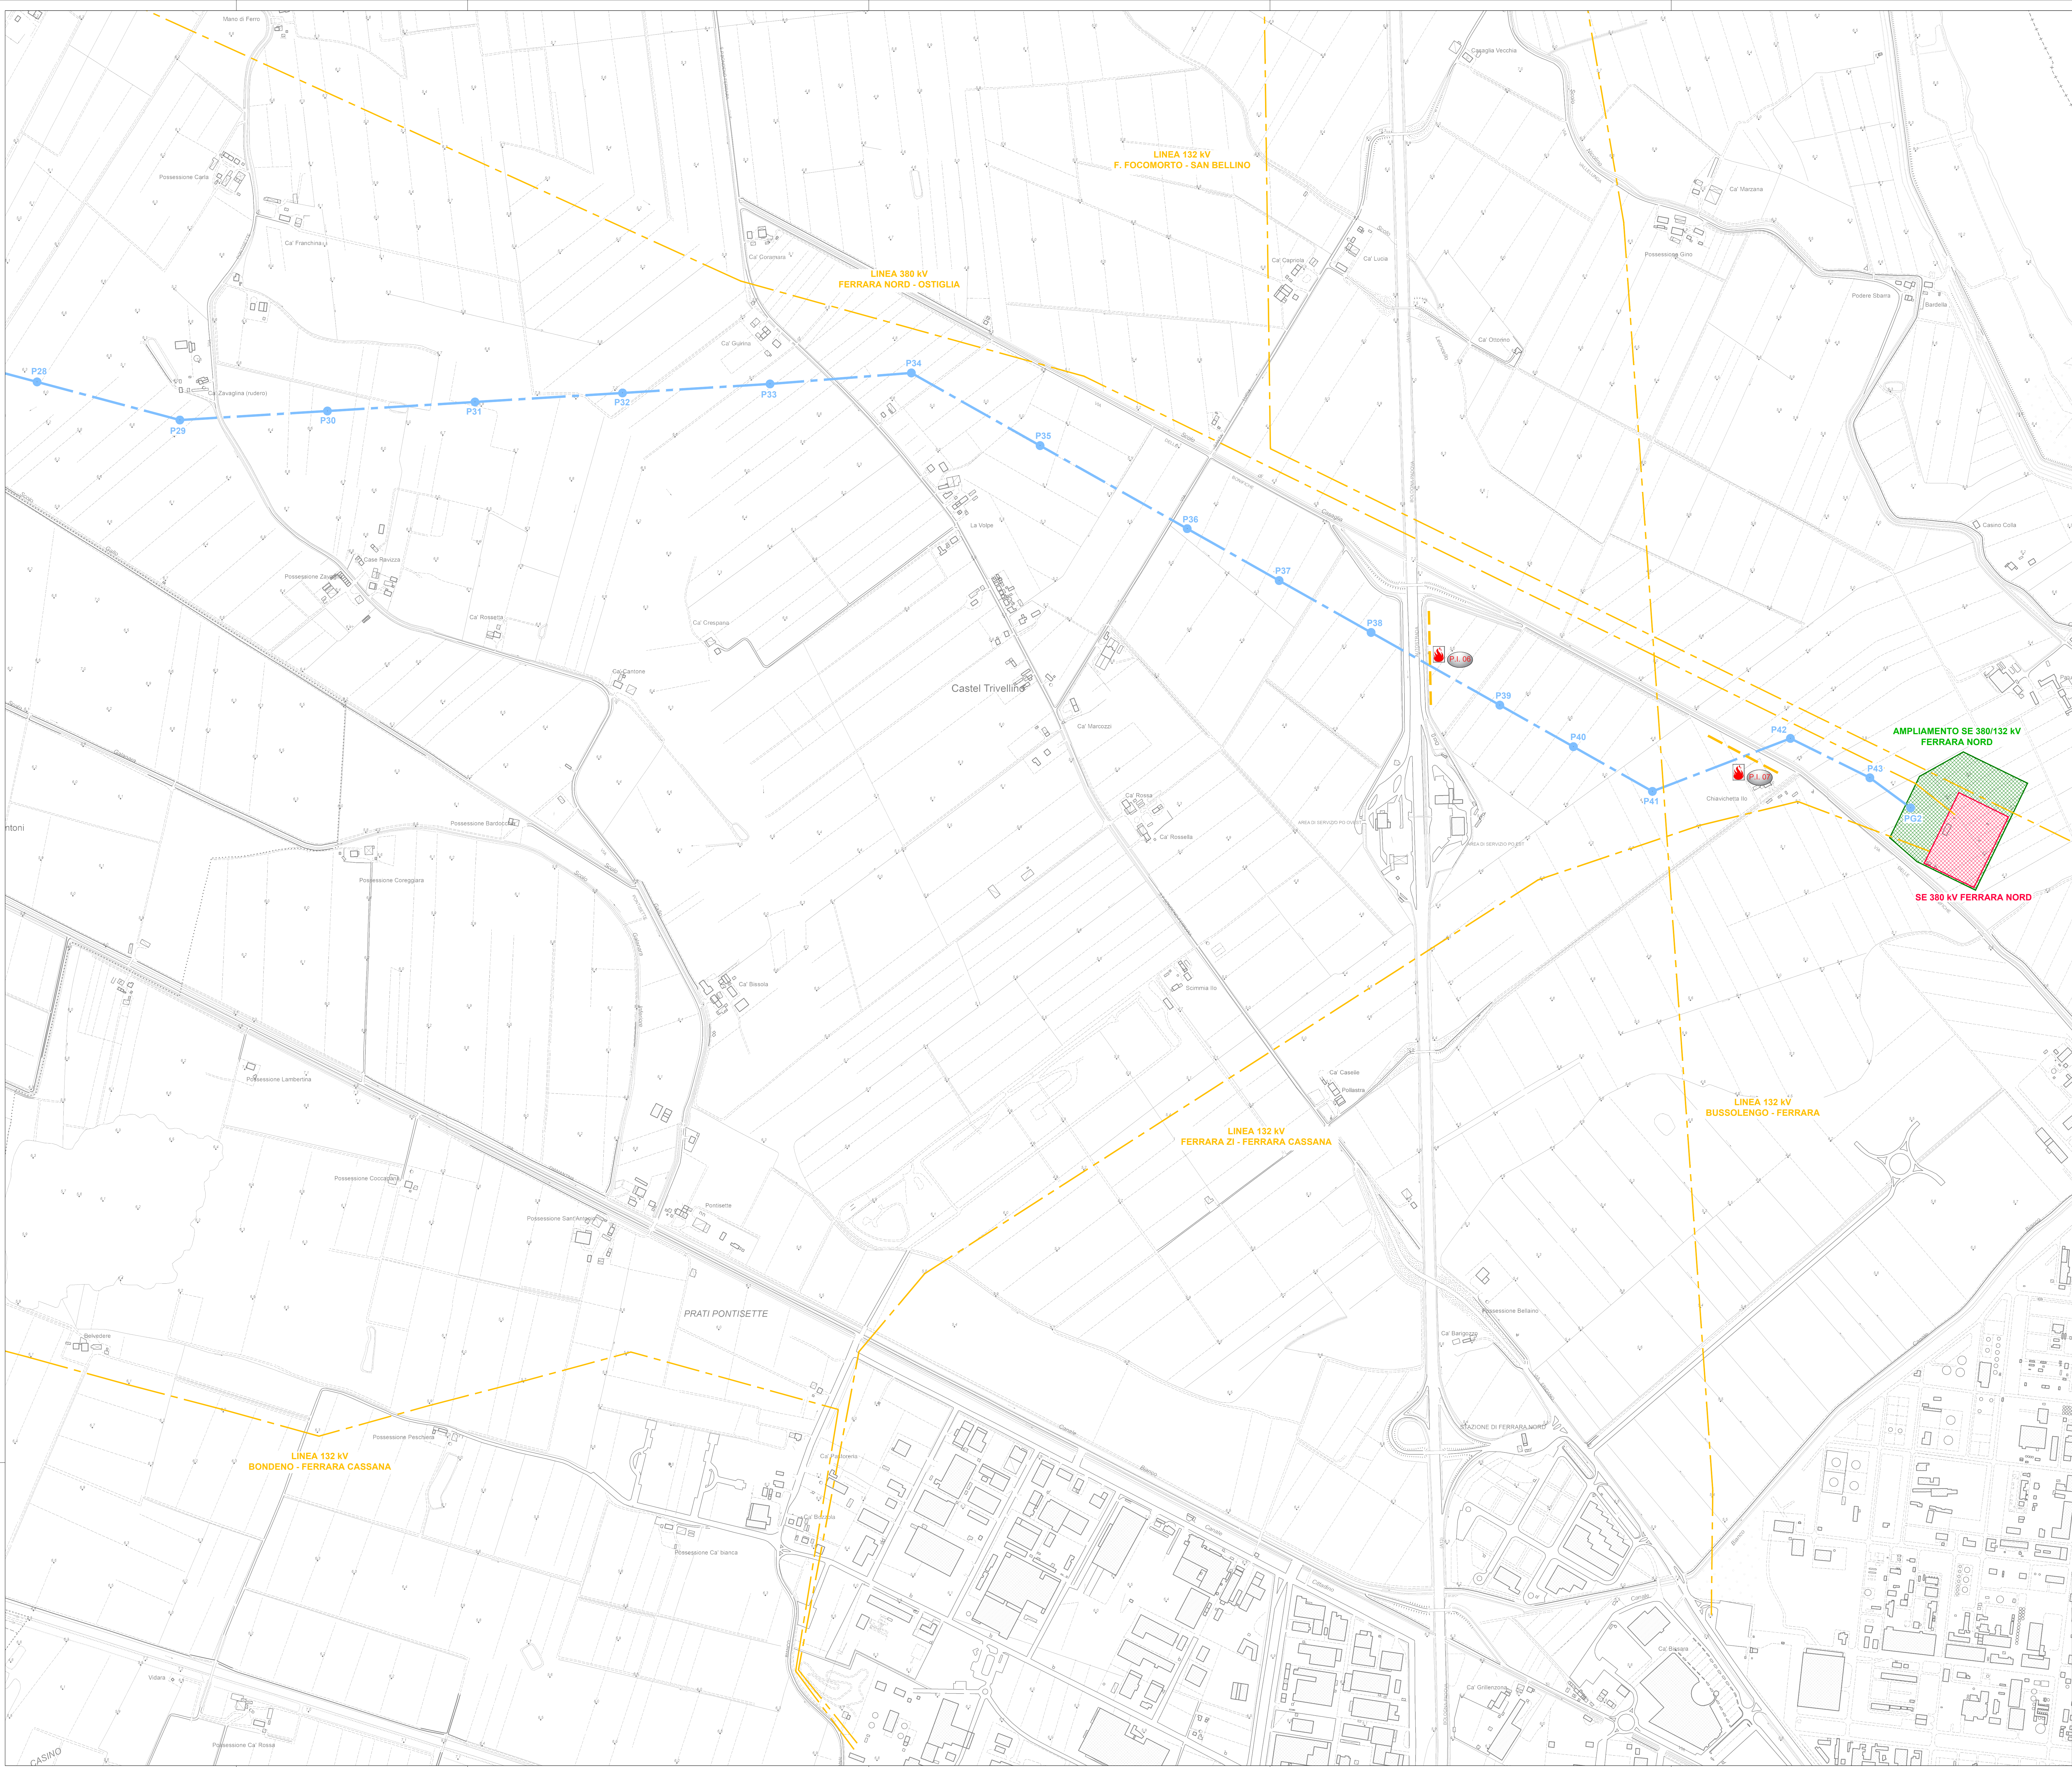

LEGENDA

AREA STAZIONI ELETTRICHE E CABINA PRIMARIA

AREA AMPLIAMENTO SE 380/132 kV FERRARA NORD

STRADA DI ACCESSO SE 132/36 kV BONDENO

LINEA 132 kV BONDENO - FERRARA NORD

ASSE SOSTENI LINEA 132 kV BONDENO - FERRARA NORD

LINEE AT ESISTENTI

TRACCIATO LINEE AT ESISTENTI DA DEMOLIRE

ASSE SOSTENI LINEE AT ESISTENTI DA DEMOLIRE

POTENZIAMENTO LINEA 132 kV SE BONDENO - FINALE EMILIA

ASSE SOSTENI LINEA 132 kV SE BONDENO - FINALE EMILIA

RACCORDI 132 kV IN PROGETTO

ASSE NUOVI SOSTENI RACCORDI 132 kV IN PROGETTO

METACODOTTI ESISTENTI

PUNTI DI INTERESSE VVF

20.6.2025 103 013 003

Emisione per autorizzazione

C.P. 202201461	IMPIANTO FOTOVOLTAICO 56 MW		
Bondeno SR Via Mike Bongiorno, 13 40124 - Milano Partita IVA 04586160263	LINEA 132 kV BONDENO - FERRARA NORD		
<b>BRULLI</b> trasmissione	PLANIMETRIA CTR VVF		
1 : 5.000	A0	3 / 3	5 1 6 9 0 9 A