

**STUDIO TECNICO e di CONSULENZA  
ALBERTO BERGIANTI DOTTOR AGRONOMO**

via A. Peri, 4 - 42020 Albinea (RE)  
Uffici in via Montefiorino, 10/1 - 42123 Reggio Emilia  
tel. 0522/245091 - cell. 329/0979981  
tecnico@studiodbergianti.it  
P.I. 01552460352



committente **AZIENDA AGRICOLA di BELTRAMI ALBERTO**  
**Via Strada Casaletto, 4/A**  
**42017 Novellara (RE)**  
**P.I. 02708910357**

oggetto STUDIO INVARIANZA IDRAULICA per  
AMPLIAMENTO di ALLEVAMENTO SUINICOLO  
ubicato a Novellara (RE) in Strada Casaletto, 4/A

descrizione STATO AUTORIZZATO  
PLANIMETRIE GENERALI


progettisti Dott. Agronomo ALBERTO BERGIANTI	n. tavola <b>A</b>	timbro 
collaboratori		
proprietà Soc. Ag. Beltrami s.s.	scala varie	
comune Novellara	data 20.01.2026	
foglio 46	revisioni 0	
mappale 219-221		

ALLEVAMENTO CONDOTTO da AZIENDA AGRICOLA DI BELTRAMI ALBERTO - STRADA CASALETTO n. 4/A  
ALLEVAMENTO CONDOTTO da SOCIETA' AGRICOLA BELTRAMI S.S. - STRADA CASALETTO n. 4

ESTRATTO MAPPA CATASTALE  
STATO AUTORIZZATO  
scala 1:5000



PLANIMETRIA GENERALE  
STATO DI PROGETTO  
scala 1:1000

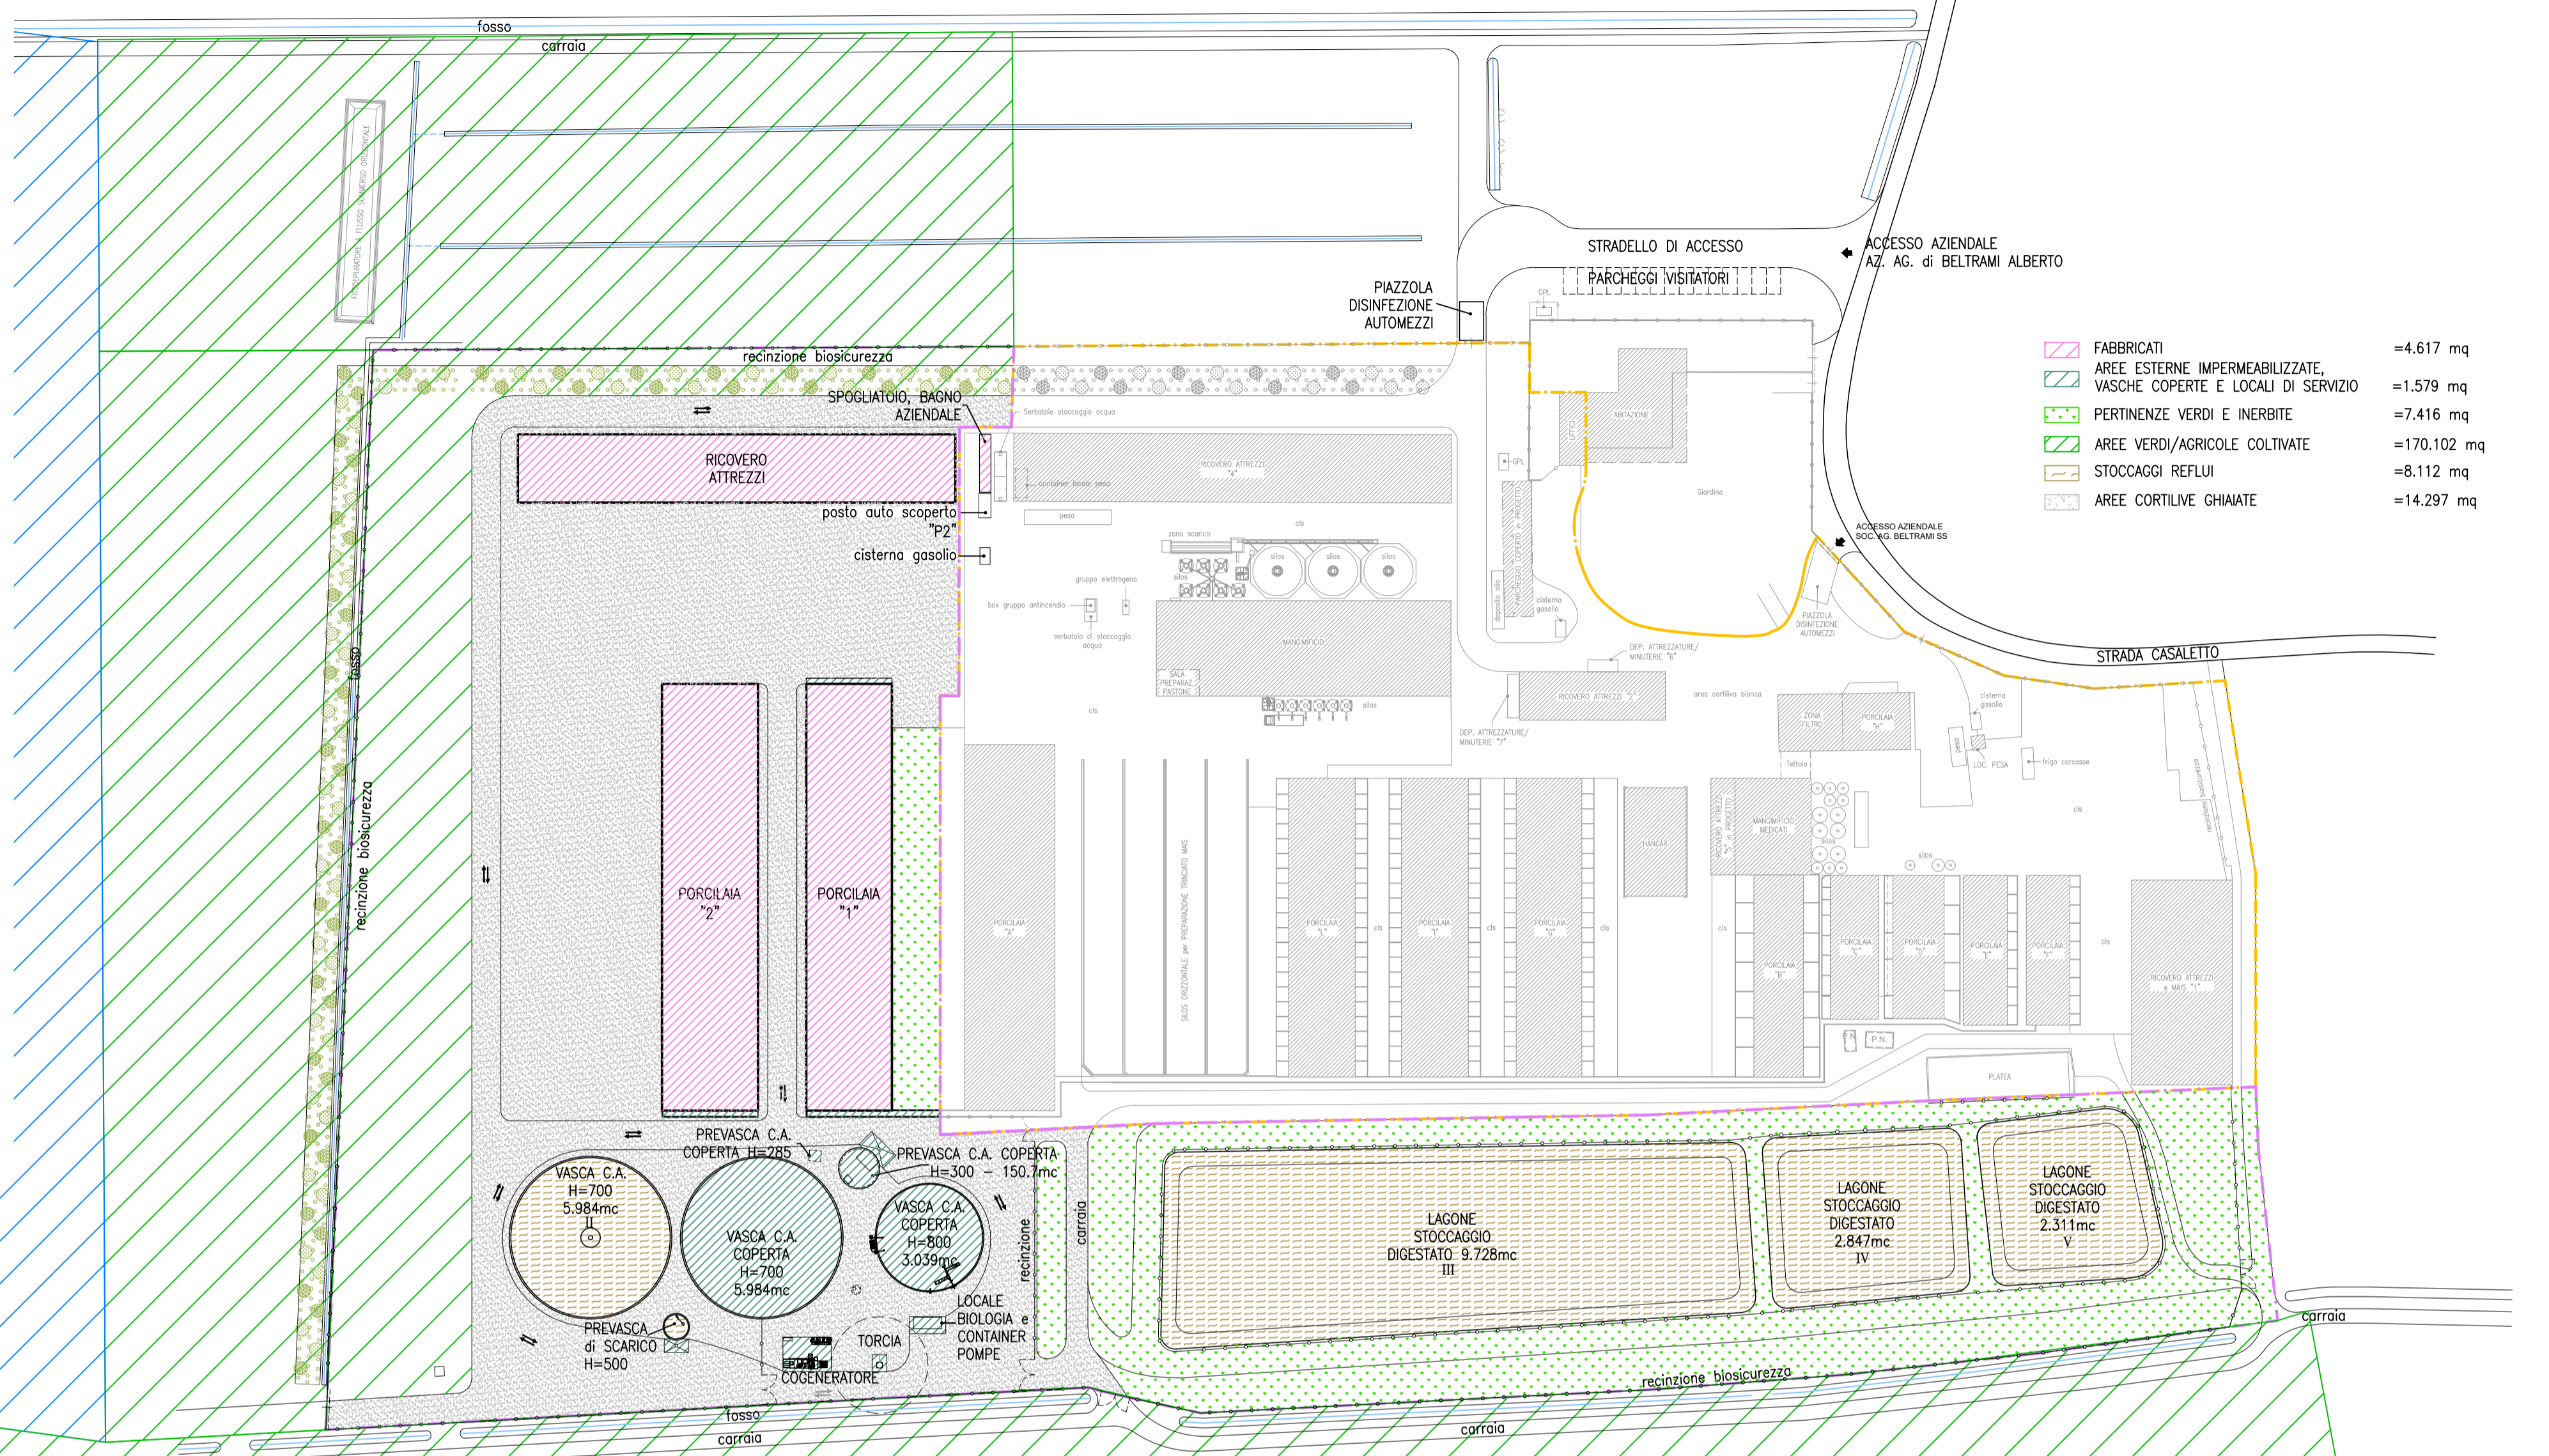

ESTRATTO C.T.R.  
STATO AUTORIZZATO  
scala 1:2000

