


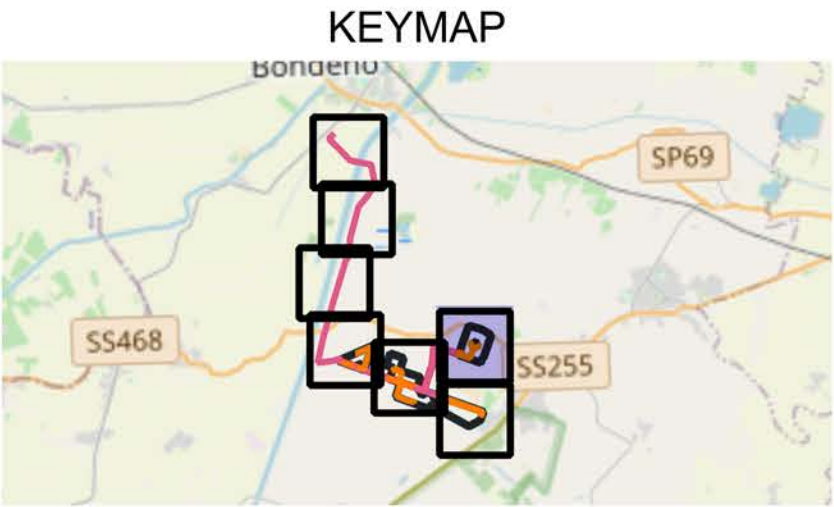

Scala 1:150000

- LEGENDA:
- | | |
|---|------------------------------------|
| 36 kV 1x(3x1x400 mmq) | Fascia S2-S1 (DPA = 2 m) |
| 36 kV 2x(3x1x300 mmq) | Fascia S3.1-S2 (DPA = 1 m) |
| 36 kV 3x(3x1x400 mmq) | Fascia S4-S2 + S3.3-S2 (DPA = 1 m) |
| 36 kV 3x(3x1x630 mmq) | Cabine di raccolta |
| Fascia cabine di raccolta (DPA = 2 m) | Cabine di trasformazione |
| Fascia cabine di trasformazione (DPA = 6 m) | Confini catastali impianto |
| Fascia S1-SE (DPA = 3 m) | Confini recinzione |

TITOLO ELABORATO:

Planimetria DPA

Nome progetto:

PARCO FOTOVOLTAICO E RELATIVE
OPERE DI CONNESSIONE ALLA RTN DI
POTENZA PARI A 76,375 MW NEL
COMUNE DI TERRE DEL RENO (FE).

Codice:

1018-PAUR2-D42-00

Rev: 0

Data: 11/12/2025

Formato: A3

Pag. 1

Società di progettazione:

Produttore:

GridSHAPE
ELECTRIC THINKING


DELTA GEMINI S.R.L.
VIA BERNINA 7 – 20158 - MILANO
PEC: deltageminisrl@lamiapec.it
REA: MI - 2652387 P.iva 12299790969

Questo documento contiene informazioni di proprietà GRID SHAPE S.r.l. e deve essere utilizzato esclusivamente dal destinatario in relazione alle finalità per le quali è stato ricevuto. E' vietata qualsiasi forma di riproduzione o di divulgazione senza l'esplicito consenso di GRID SHAPE S.r.l.

This document contains information proprietary to GRID SHAPES S.r.l. and it will have to be used exclusively for the purposes for which it has been furnished. Whichever shape of spreading or reproduction without the written permission of GRID SHAPE S.r.l. is prohibit.



KEYMAP

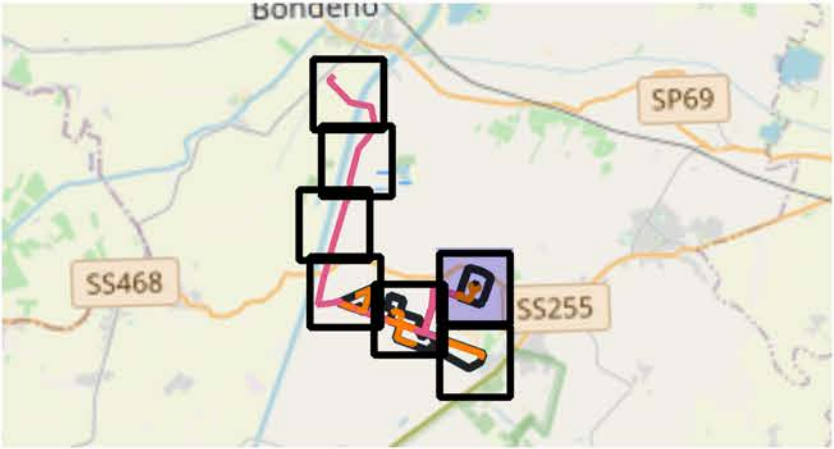

Scala 1:150000

- LEGENDA:
- | | |
|---|------------------------------------|
| 36 kV 1x(3x1x400 mmq) | Fascia S2-S1 (DPA = 2 m) |
| 36 kV 2x(3x1x300 mmq) | Fascia S3.1-S2 (DPA = 1 m) |
| 36 kV 3x(3x1x400 mmq) | Fascia S4-S2 + S3.3-S2 (DPA = 1 m) |
| 36 kV 3x(3x1x630 mmq) | Cabine di raccolta |
| Fascia cabine di raccolta (DPA = 2 m) | Cabine di trasformazione |
| Fascia cabine di trasformazione (DPA = 6 m) | Confini catastali impianto |
| Fascia S1-SE (DPA = 3 m) | Confini recinzione |

TITOLO ELABORATO:

Planimetria DPA

Nome progetto:

PARCO FOTOVOLTAICO E RELATIVE
OPERE DI CONNESSIONE ALLA RTN DI
POTENZA PARI A 76,375 MW NEL
COMUNE DI TERRE DEL RENO (FE).

Codice:

1018-PAUR2-D42-00

Rev: 0

Data: 11/12/2025

Formato: A3

Pag. 1

Società di progettazione:

GridSHAPE
ELECTRIC THINKING

Produttore:


DELTA GEMINI S.R.L.
VIA BERNINA 7 – 20158 - MILANO
PEC: deltageminisrl@lamiapec.it
REA: MI - 2652387 P.iva 12299790969

Questo documento contiene informazioni di proprietà GRID SHAPE S.r.l. e deve essere utilizzato esclusivamente dal destinatario in relazione alle finalità per le quali è stato ricevuto. E' vietata qualsiasi forma di riproduzione o di divulgazione senza l'esplicito consenso di GRID SHAPE S.r.l.

This document contains information proprietary to GRID SHAPES S.r.l. and it will have to be used exclusively for the purposes for which it has been furnished. Whichever shape of spreading or reproduction without the written permission of GRID SHAPE S.r.l. is prohibit.



KEYMAP

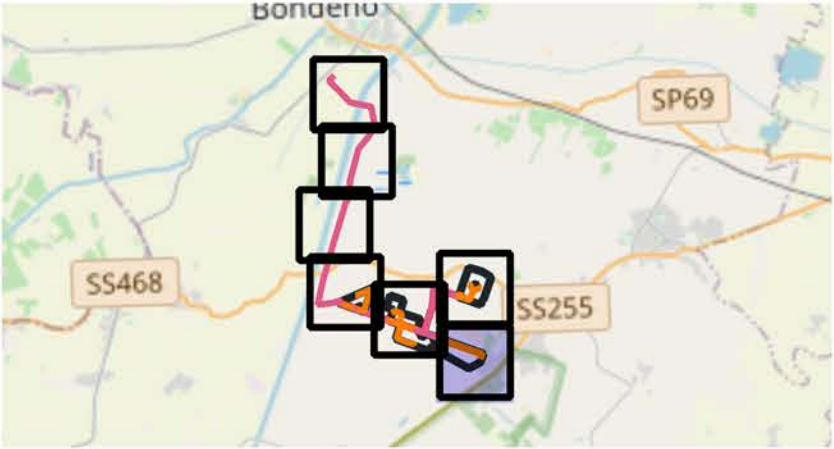

Scala 1:150000

LEGENDA:

- | | |
|---|------------------------------------|
| 36 kV 1x(3x1x400 mmq) | Fascia S2-S1 (DPA = 2 m) |
| 36 kV 2x(3x1x300 mmq) | Fascia S3.1-S2 (DPA = 1 m) |
| 36 kV 3x(3x1x400 mmq) | Fascia S4-S2 + S3.3-S2 (DPA = 1 m) |
| 36 kV 3x(3x1x630 mmq) | Cabine di raccolta |
| Fascia cabine di raccolta (DPA = 2 m) | Cabine di trasformazione |
| Fascia cabine di trasformazione (DPA = 6 m) | Confini catastali impianto |
| Fascia S1-SE (DPA = 3 m) | Confini recinzione |

TITOLO ELABORATO:

Planimetria DPA

Nome progetto:

PARCO FOTOVOLTAICO E RELATIVE
OPERE DI CONNESSIONE ALLA RTN DI
POTENZA PARI A 76,375 MW NEL
COMUNE DI TERRE DEL RENO (FE).

Codice:

1018-PAUR2-D42-00

Rev: 0

Data: 11/12/2025

Formato: A3

Pag. 2

Società di progettazione:


Produttore:

GridSHAPE
ELECTRIC THINKING


DELTA GEMINI S.R.L.
VIA BERNINA 7 – 20158 - MILANO
PEC: deltageminisrl@lamiaptec.it
REA: MI - 2652387 P.iva 12299790969

Questo documento contiene informazioni di proprietà GRID SHAPE S.r.l. e deve essere utilizzato esclusivamente dal destinatario in relazione alle finalità per le quali è stato ricevuto. E' vietata qualsiasi forma di riproduzione o di divulgazione senza l'esplicito consenso di GRID SHAPE S.r.l.

This document contains information proprietary to GRID SHAPES S.r.l. and it will have to be used exclusively for the purposes for which it has been furnished. Whichever shape of spreading or reproduction without the written permission of GRID SHAPE S.r.l. is prohibit.

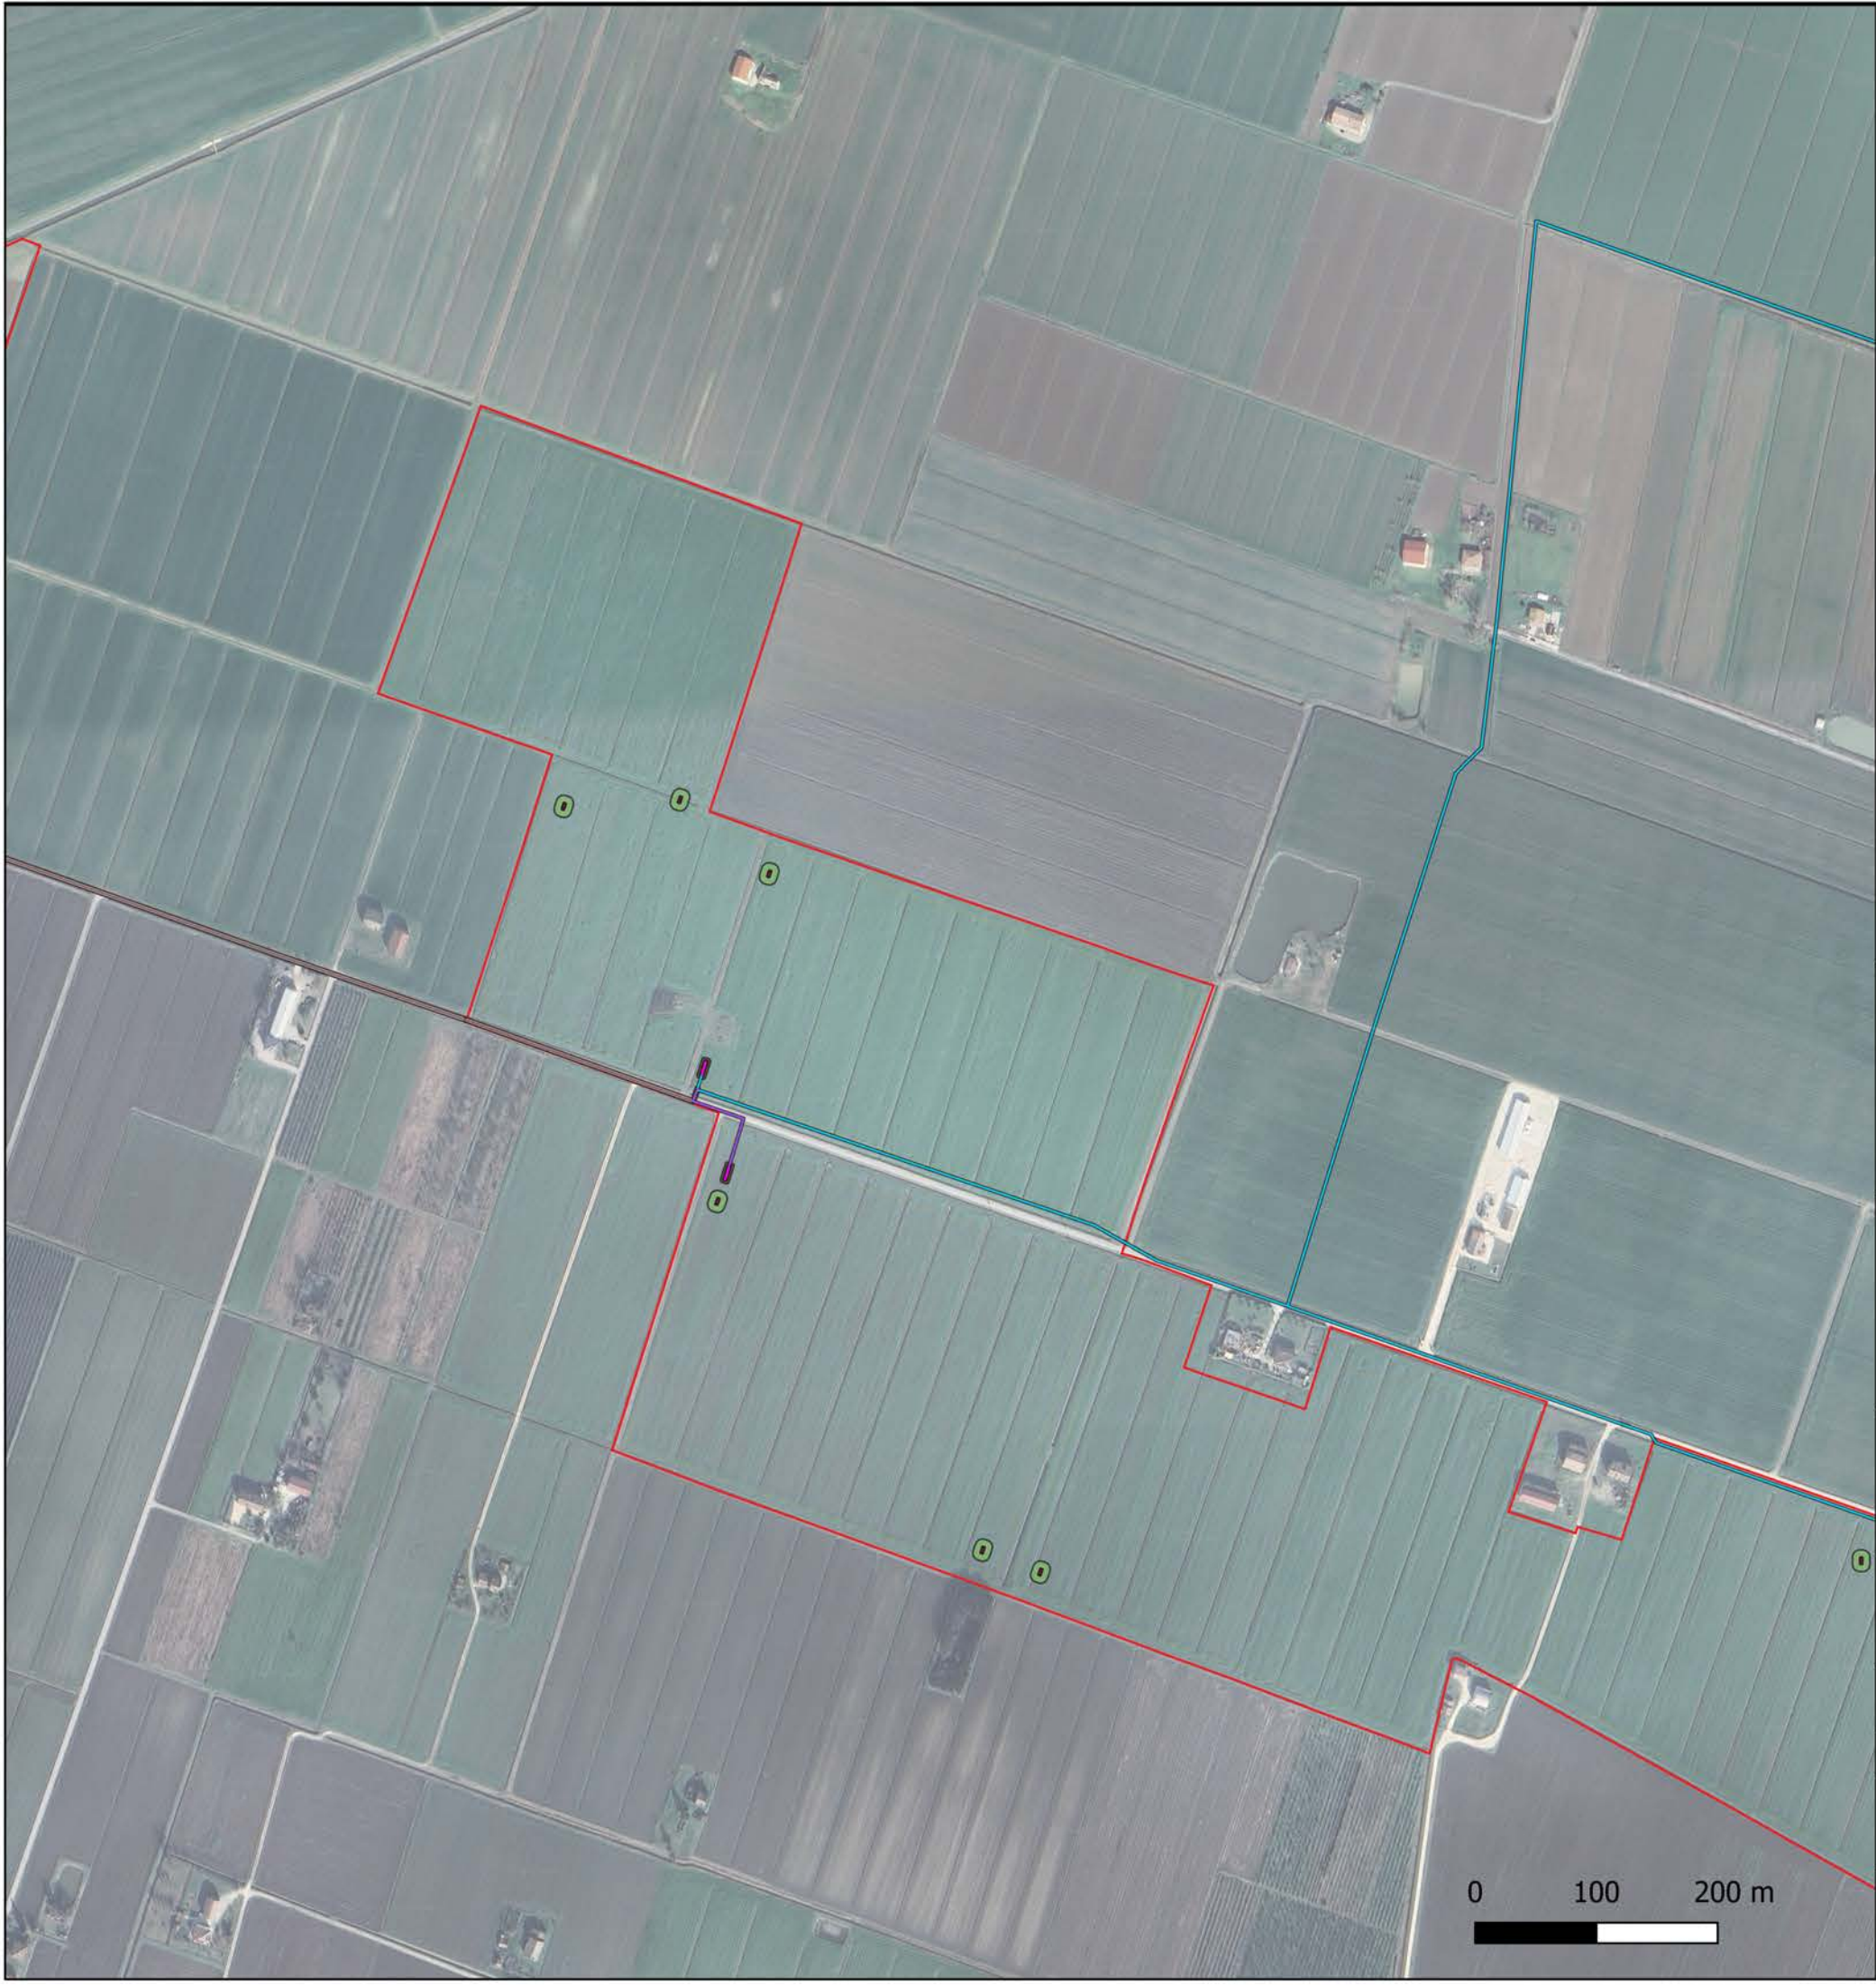

KEYMAP

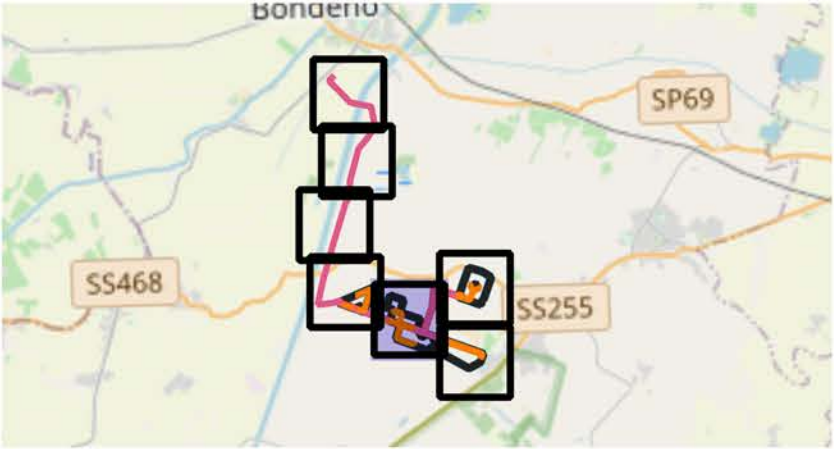

Scala 1:150000

LEGENDA:

- 36 kV 1x(3x1x400 mmq)

36 kV 2x(3x1x300 mmq)

36 kV 3x(3x1x400 mmq)

36 kV 3x(3x1x630 mmq)

Fascia cabine di raccolta (DPA = 2 m)

Fascia cabine di trasformazione (DPA = 6 m)

Fascia S1-SE (DPA = 3 m)

Fascia S2-S1 (DPA = 2 m)

Fascia S3.1-S2 (DPA = 1 m)

Fascia S4-S2 + S3.3-S2 (DPA = 1 m)

Cabine di raccolta

Cabine di trasformazione

Confini catastali impianto

Confini recinzione

TITOLO ELABORATO:

Planimetria DPA

Nome progetto:

PARCO FOTOVOLTAICO E RELATIVE
OPERE DI CONNESSIONE ALLA RTN DI
POTENZA PARI A 76,375 MW NEL
COMUNE DI TERRE DEL RENO (FE).

Codice:

1018-PAUR2-D42-00

Rev: 0

Data: 11/12/2025

Formato: A3

Pag. 3

Società di progettazione:

Produttore:

GridSHAPE
ELECTRIC THINKING


DELTA GEMINI S.R.L.
VIA BERNINA 7 – 20158 - MILANO
PEC: deltageminisrl@lamiaptec.it
REA: MI - 2652387 P.iva 12299790969

Questo documento contiene informazioni di proprietà GRID SHAPE S.r.l. e deve essere utilizzato esclusivamente dal destinatario in relazione alle finalità per le quali è stato ricevuto. E' vietata qualsiasi forma di riproduzione o di divulgazione senza l'esplicito consenso di GRID SHAPE S.r.l.

This document contains information proprietary to GRID SHAPES S.r.l. and it will have to be used exclusively for the purposes for which it has been furnished. Whichever shape of spreading or reproduction without the written permission of GRID SHAPE S.r.l. is prohibit.



KEYMAP

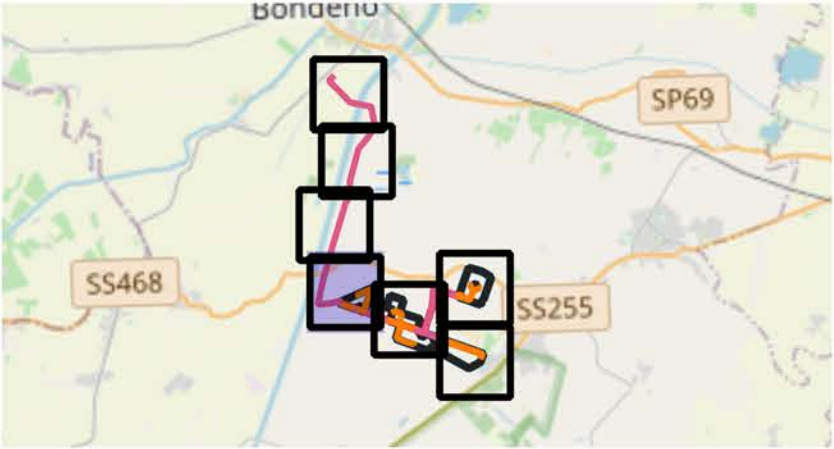

Scala 1:150000

LEGENDA:

- 36 kV 1x(3x1x400 mmq)

36 kV 2x(3x1x300 mmq)

36 kV 3x(3x1x400 mmq)

36 kV 3x(3x1x630 mmq)

Fascia cabine di raccolta (DPA = 2 m)

Fascia cabine di trasformazione (DPA = 6 m)

Fascia S1-SE (DPA = 3 m)

Fascia S2-S1 (DPA = 2 m)

Fascia S3.1-S2 (DPA = 1 m)

Fascia S4-S2 + S3.3-S2 (DPA = 1 m)

Cabine di raccolta

Cabine di trasformazione

Confini catastali impianto

Confini recinzione

TITOLO ELABORATO:

Planimetria DPA

Nome progetto:

PARCO FOTOVOLTAICO E RELATIVE
OPERE DI CONNESSIONE ALLA RTN DI
POTENZA PARI A 76,375 MW NEL
COMUNE DI TERRE DEL RENO (FE).

Codice:

1018-PAUR2-D42-00

Rev: 0


Data: 11/12/2025	Formato: A3	Pag. 4
Società di progettazione:	Produttore:	
GridSHAPE ELECTRIC THINKING		DELTA GEMINI S.R.L. VIA BERNINA 7 – 20158 - MILANO PEC: deltageminisrl@lamiapec.it REA: MI - 2652387 P.iva 12299790969

Questo documento contiene informazioni di proprietà GRID SHAPE S.r.l. e deve essere utilizzato esclusivamente dal destinatario in relazione alle finalità per le quali è stato ricevuto. E' vietata qualsiasi forma di riproduzione o di divulgazione senza l'esplicito consenso di GRID SHAPE S.r.l.

This document contains information proprietary to GRID SHAPES S.r.l. and it will have to be used exclusively for the purposes for which it has been furnished. Whichever shape of spreading or reproduction without the written permission of GRID SHAPE S.r.l. is prohibit.



KEYMAP

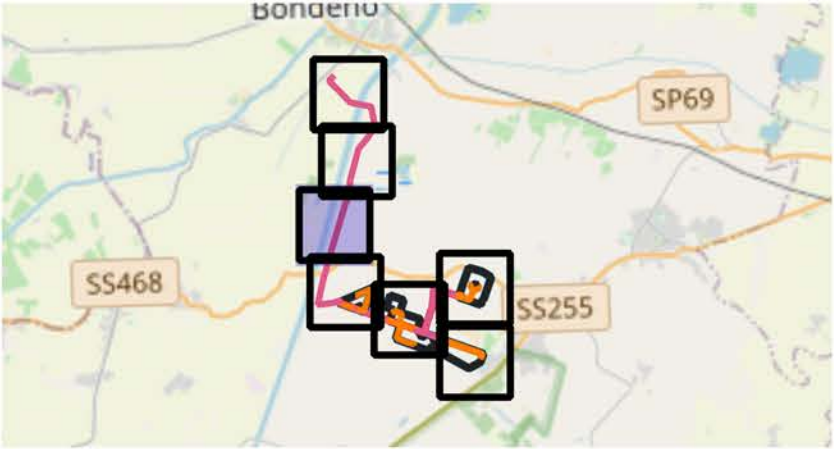

Scala 1:150000

- LEGENDA:
- | | |
|---|------------------------------------|
| 36 kV 1x(3x1x400 mmq) | Fascia S2-S1 (DPA = 2 m) |
| 36 kV 2x(3x1x300 mmq) | Fascia S3.1-S2 (DPA = 1 m) |
| 36 kV 3x(3x1x400 mmq) | Fascia S4-S2 + S3.3-S2 (DPA = 1 m) |
| 36 kV 3x(3x1x630 mmq) | Cabine di raccolta |
| Fascia cabine di raccolta (DPA = 2 m) | Cabine di trasformazione |
| Fascia cabine di trasformazione (DPA = 6 m) | Confini catastali impianto |
| Fascia S1-SE (DPA = 3 m) | Confini recinzione |

TITOLO ELABORATO:

Planimetria DPA

Nome progetto:

PARCO FOTOVOLTAICO E RELATIVE
OPERE DI CONNESSIONE ALLA RTN DI
POTENZA PARI A 76,375 MW NEL
COMUNE DI TERRE DEL RENO (FE).

Codice:

1018-PAUR2-D42-00

Rev: 0

Data: 11/12/2025

Formato: A3

Pag. 5

Società di progettazione:


Produttore:

GridSHAPE
ELECTRIC THINKING

DELTA GEMINI S.R.L.
VIA BERNINA 7 – 20158 - MILANO
PEC: deltageminisrl@lamiapec.it
REA: MI - 2652387 P.iva 12299790969

Questo documento contiene informazioni di proprietà GRID SHAPE S.r.l. e deve essere utilizzato esclusivamente dal destinatario in relazione alle finalità per le quali è stato ricevuto. E' vietata qualsiasi forma di riproduzione o di divulgazione senza l'esplicito consenso di GRID SHAPE S.r.l.

This document contains information proprietary to GRID SHAPES S.r.l. and it will have to be used exclusively for the purposes for which it has been furnished. Whichever shape of spreading or reproduction without the written permission of GRID SHAPE S.r.l. is prohibit.

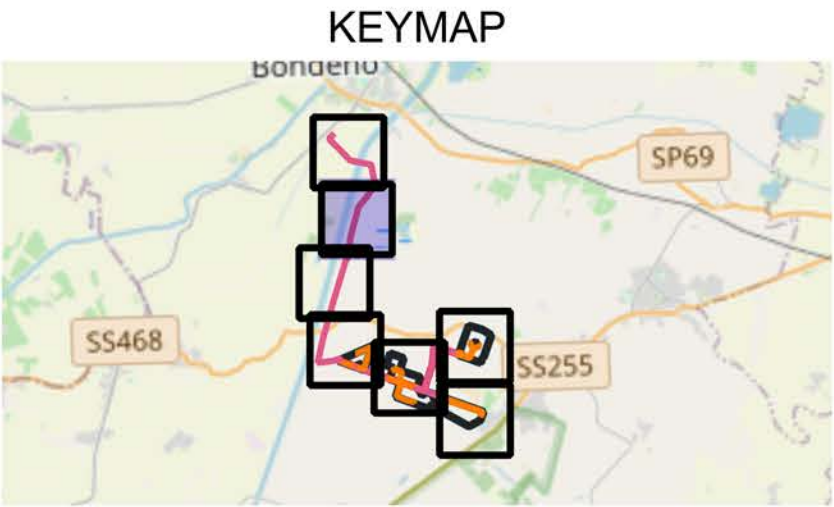

Scala 1:150000

- LEGENDA:
- | | |
|---|------------------------------------|
| 36 kV 1x(3x1x400 mmq) | Fascia S2-S1 (DPA = 2 m) |
| 36 kV 2x(3x1x300 mmq) | Fascia S3.1-S2 (DPA = 1 m) |
| 36 kV 3x(3x1x400 mmq) | Fascia S4-S2 + S3.3-S2 (DPA = 1 m) |
| 36 kV 3x(3x1x630 mmq) | Cabine di raccolta |
| Fascia cabine di raccolta (DPA = 2 m) | Cabine di trasformazione |
| Fascia cabine di trasformazione (DPA = 6 m) | Confini catastali impianto |
| Fascia S1-SE (DPA = 3 m) | Confini recinzione |

TITOLO ELABORATO:

Planimetria DPA

Nome progetto:

PARCO FOTOVOLTAICO E RELATIVE
OPERE DI CONNESSIONE ALLA RTN DI
POTENZA PARI A 76,375 MW NEL
COMUNE DI TERRE DEL RENO (FE).

Codice:

1018-PAUR2-D42-00

Rev: 0

Data: 11/12/2025

Formato: A3

Pag. 6

Società di progettazione:

Produttore:

GridSHAPE
ELECTRIC THINKING


DELTA GEMINI S.R.L.
VIA BERNINA 7 – 20158 - MILANO
PEC: deltageminisrl@lamiapec.it
REA: MI - 2652387 P.iva 12299790969

Questo documento contiene informazioni di proprietà GRID SHAPE S.r.l. e deve essere utilizzato esclusivamente dal destinatario in relazione alle finalità per le quali è stato ricevuto. E' vietata qualsiasi forma di riproduzione o di divulgazione senza l'esplicito consenso di GRID SHAPE S.r.l.

This document contains information proprietary to GRID SHAPES S.r.l. and it will have to be used exclusively for the purposes for which it has been furnished. Whichever shape of spreading or reproduction without the written permission of GRID SHAPE S.r.l. is prohibit.



KEYMAP

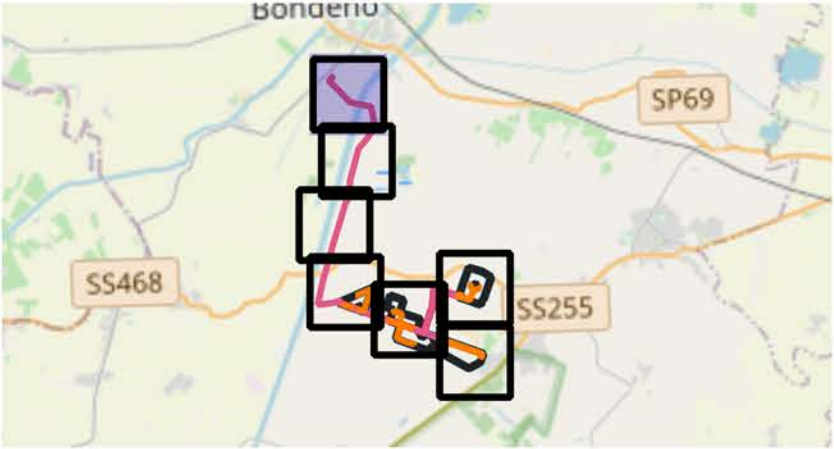

Scala 1:150000

LEGENDA:

- 36 kV 1x(3x1x400 mmq)

36 kV 2x(3x1x300 mmq)

36 kV 3x(3x1x400 mmq)

36 kV 3x(3x1x630 mmq)

Fascia cabine di raccolta (DPA = 2 m)

Fascia cabine di trasformazione (DPA = 6 m)

Fascia S1-SE (DPA = 3 m)

Fascia S2-S1 (DPA = 2 m)

Fascia S3.1-S2 (DPA = 1 m)

Fascia S4-S2 + S3.3-S2 (DPA = 1 m)

Cabine di raccolta

Cabine di trasformazione

Confini catastali impianto

Confini recinzione

TITOLO ELABORATO:

Planimetria DPA

Nome progetto:

PARCO FOTOVOLTAICO E RELATIVE
OPERE DI CONNESSIONE ALLA RTN DI
POTENZA PARI A 76,375 MW NEL
COMUNE DI TERRE DEL RENO (FE).

Codice:

1018-PAUR2-D42-00

Rev: 0

Data: 11/12/2025

Formato: A3

Pag. 7

Società di progettazione:

Produttore:

GridSHAPE
ELECTRIC THINKING

DELTA GEMINI S.R.L.
VIA BERNINA 7 – 20158 - MILANO
PEC: deltageminisrl@lamiaptec.it
REA: MI - 2652387 P.iva 12299790969

Questo documento contiene informazioni di proprietà GRID SHAPE S.r.l. e deve essere utilizzato esclusivamente dal destinatario in relazione alle finalità per le quali è stato ricevuto. E' vietata qualsiasi forma di riproduzione o di divulgazione senza l'esplicito consenso di GRID SHAPE S.r.l.

This document contains information proprietary to GRID SHAPES S.r.l. and it will have to be used exclusively for the purposes for which it has been furnished. Whichever shape of spreading or reproduction without the written permission of GRID SHAPE S.r.l. is prohibit.