




IMPIANTO AGRIVOLTAICO "FERRARA 5"

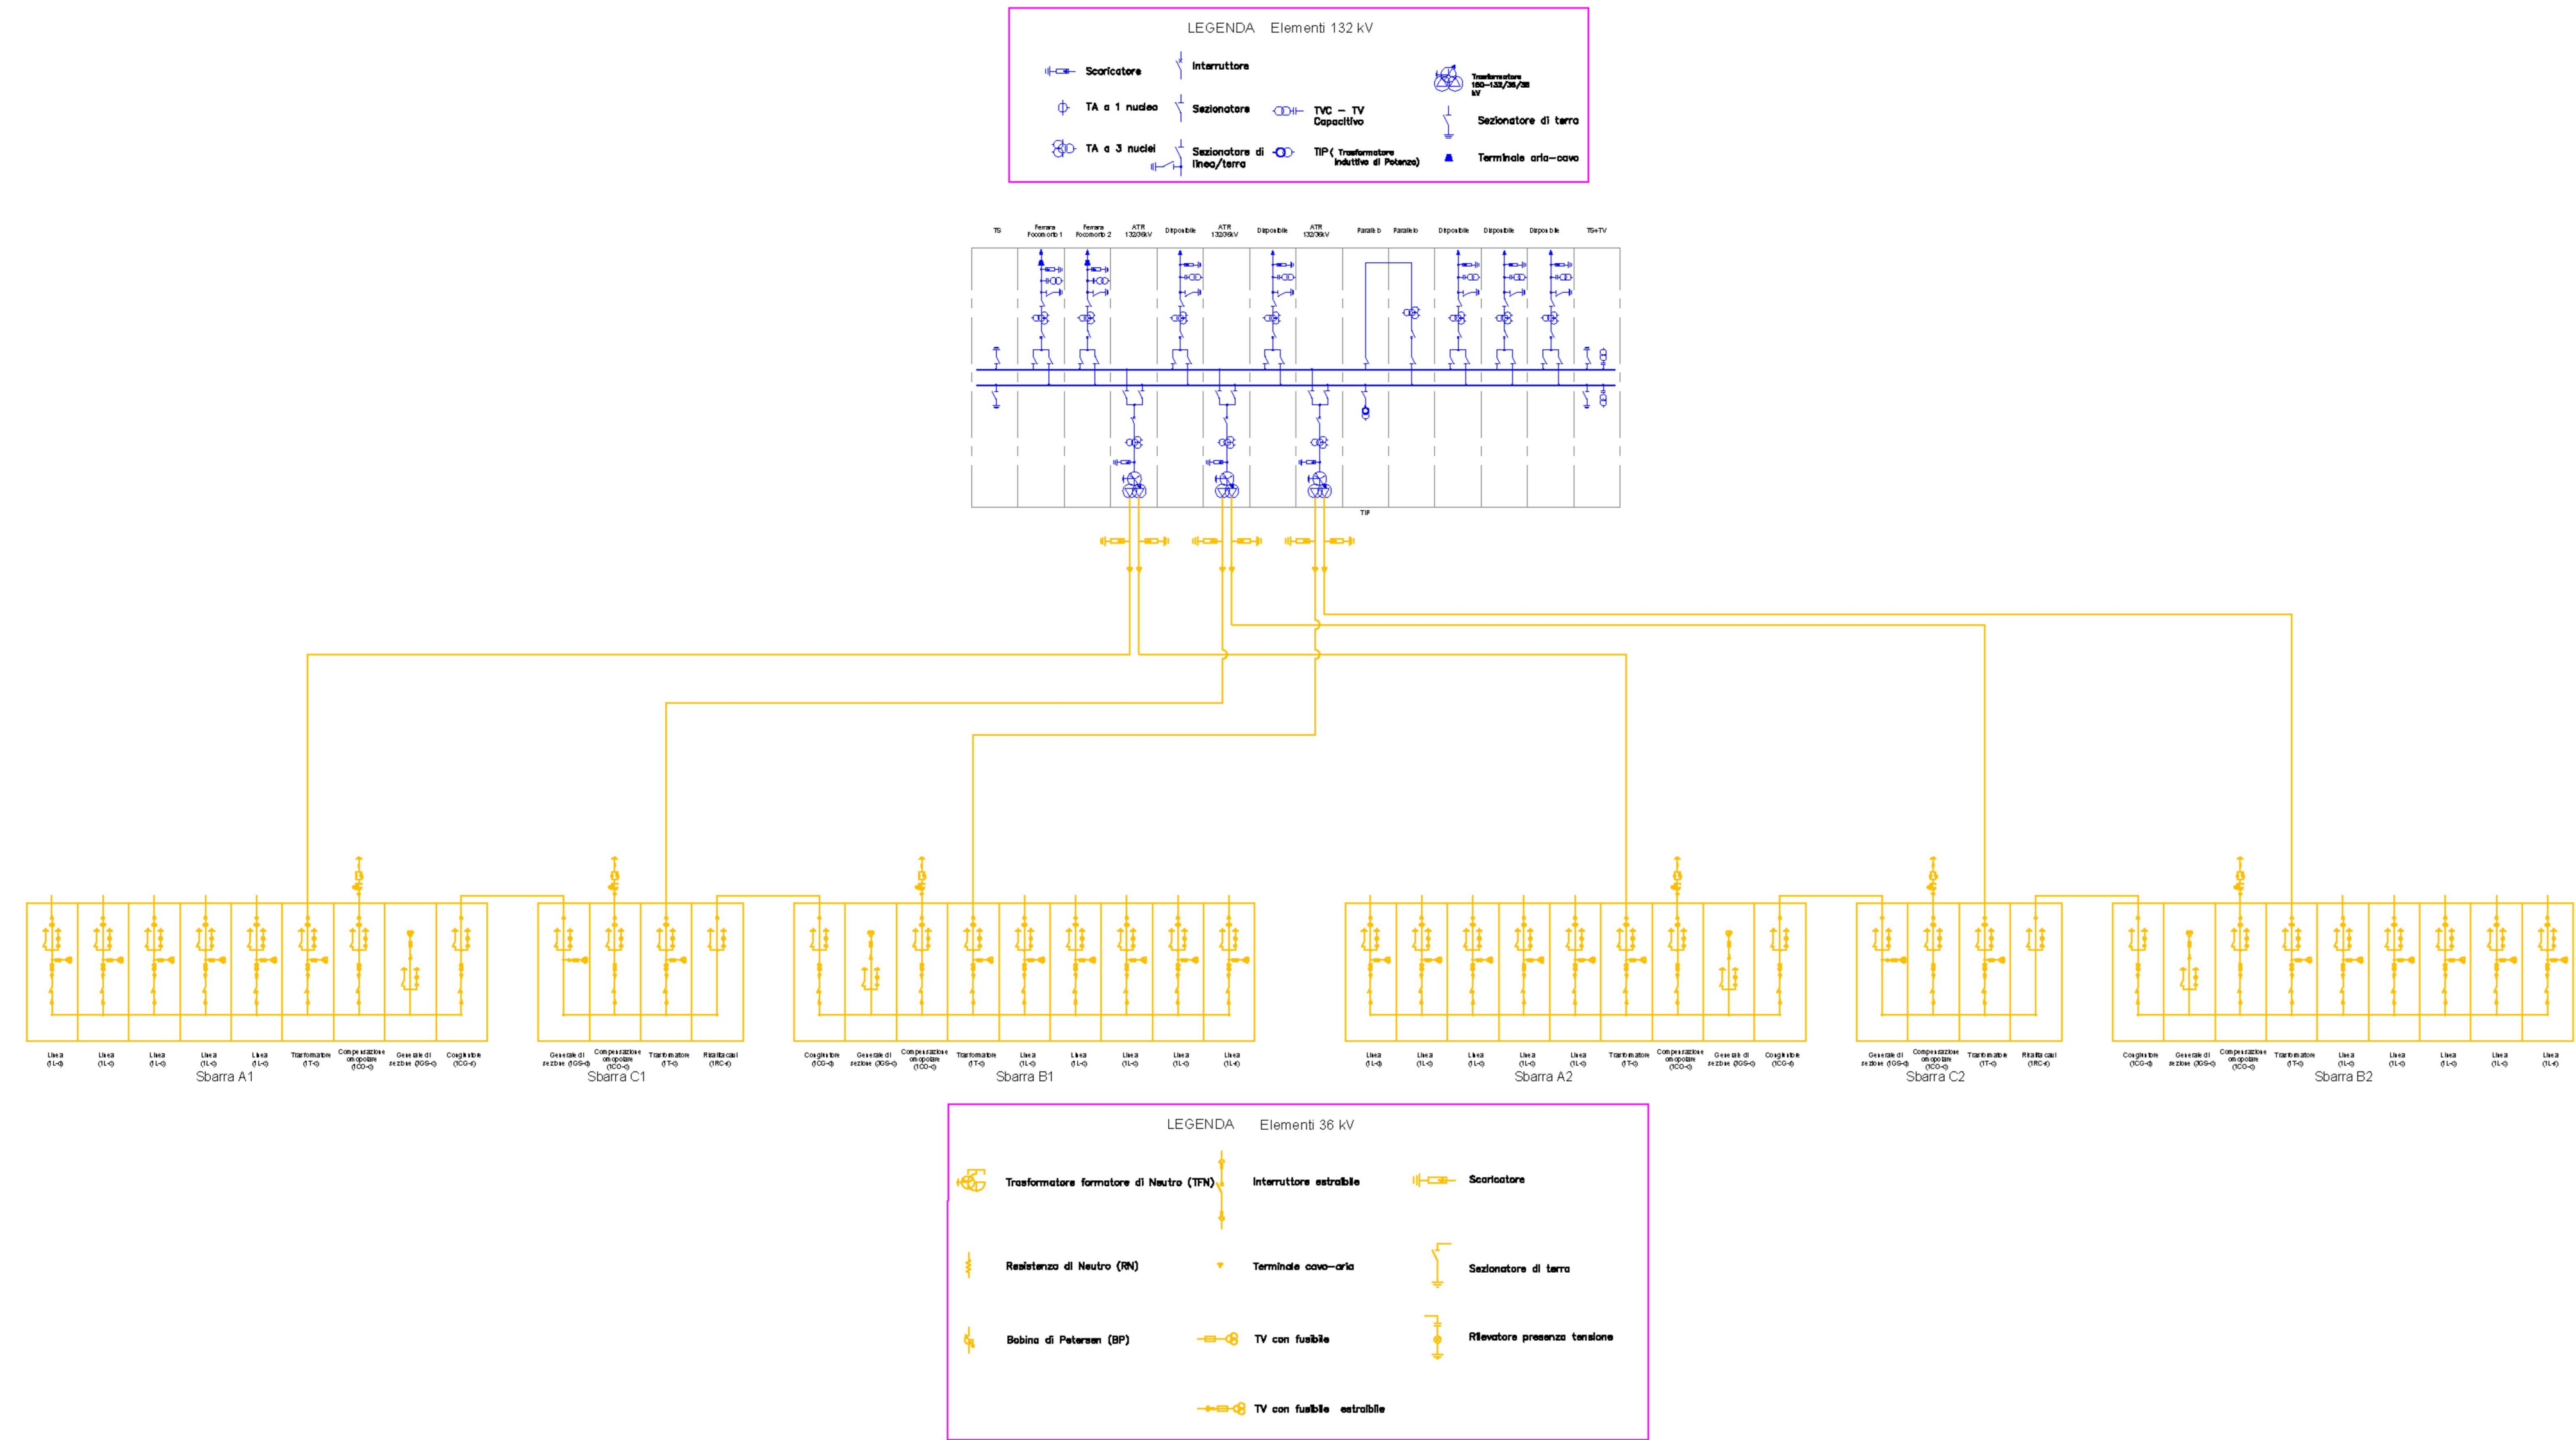


Comune FERRARA (FE)	Committente JUWI DEVELOPMENT 25 S.R.L. Via Giovanni Battista Pirelli, 30 Milano (MI) - 20124
---	---

PROGETTO DEFINITIVO

Tavola 30D	Scala - Data Gennaio 2026	Titolo SCHEMA ELETTRICO UNIFILARE NUOVO SATELLITE 132/36 Kv
---	---	--

Progetto

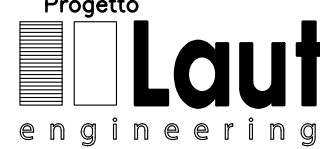**Laut**
engineering

LAUT engineering s.r.l.

sede legale ed operativa:

Via San Cristoforo, 106

35139 PADOVA

tel. 049/2812374

e-mail: laut@lautengineering.it

Ing. ALBERTO VOLTOLINA



Rev.	Data	Descrizione	Redige	Verifica	Approva
00	01/26	REDAZIONE PROGETTO DEFINITIVO	M.T.	L.M.	A.V.
01					
02					
03					
04					
05					
06					
07					
08					
09					

codice

681.PD

file

681PD30D00.dwg

questo documento NON POTRA' ESSERE COPIATO, RIPRODOTTO O ALTAMENTE PUBLICATO IN TUTTO O IN PARTE SENZA IL CONSENSO SCRITTO DEL PROGETTISTA E, QUALE SI RITERRA L'ABSOLUTA ED ESCLUSIVA PROPRIETA' (Dopo n° 432 del 22/04/01 - art. 3059 e segg. C.C.)