


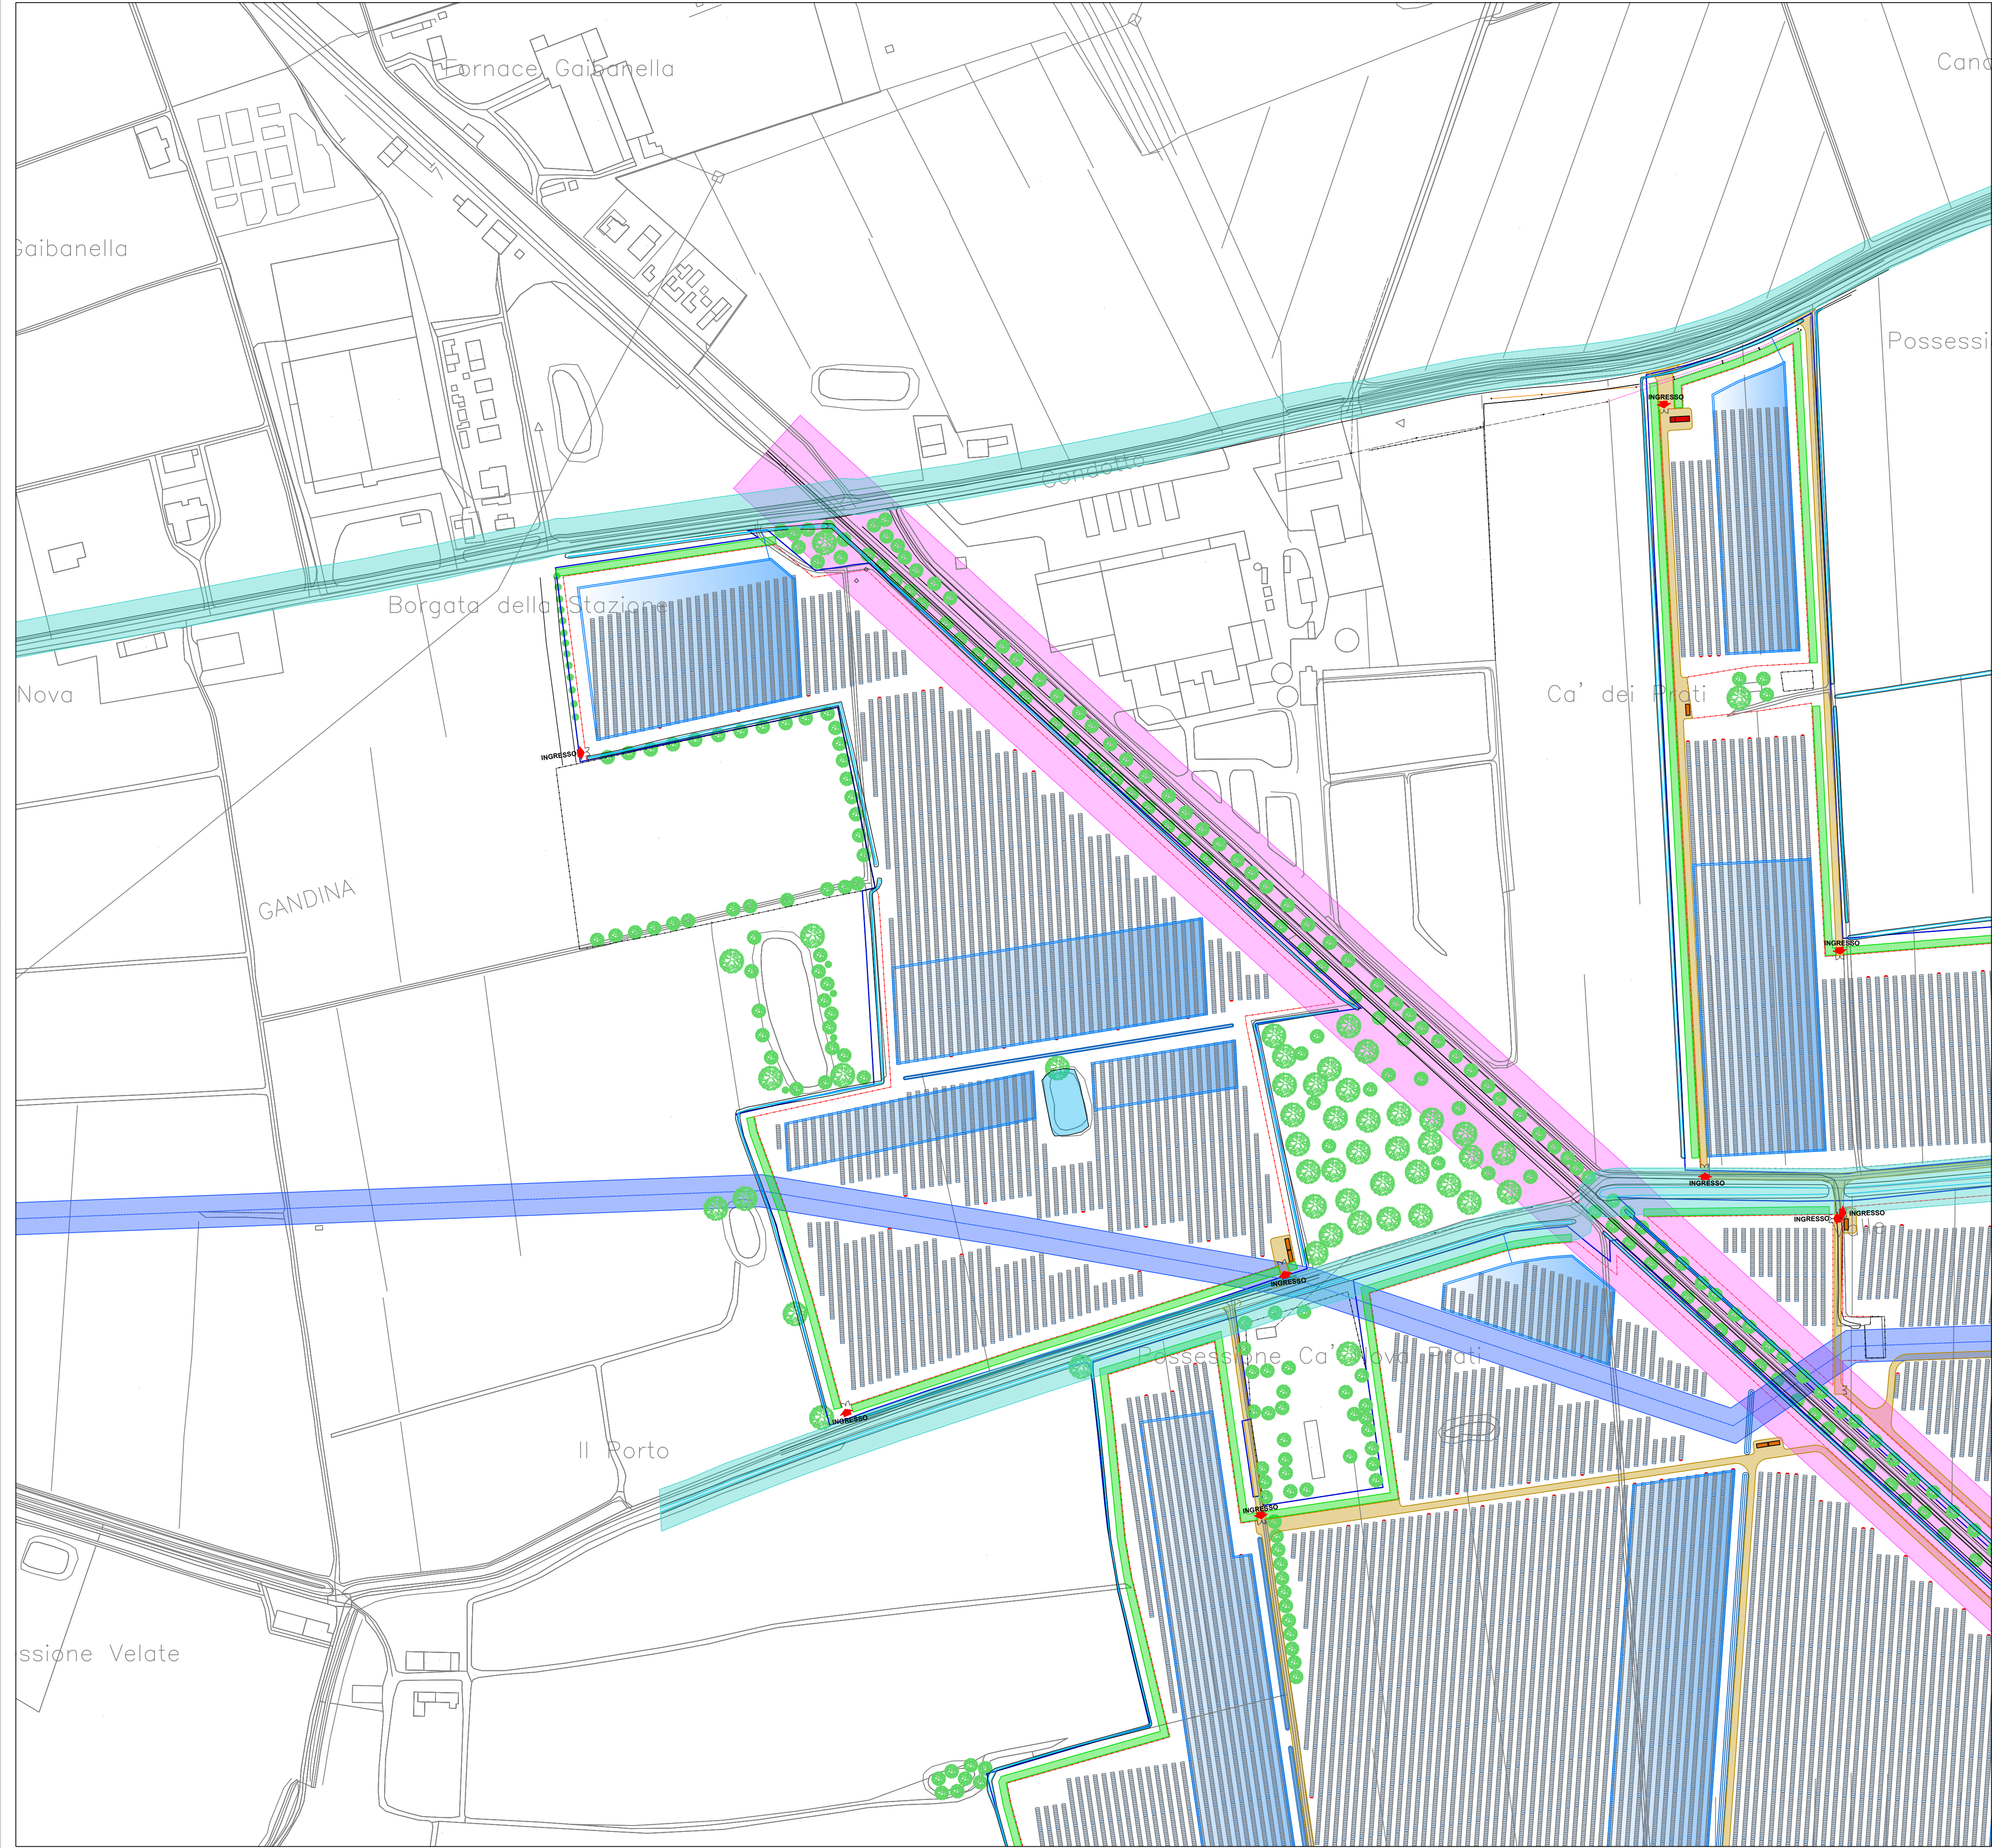

Legenda:

- Limite catastale area di proprietà / produttiva
- Canali e fossi esistenti
- Macero esistente
- Vegetazione esistente
- Fascia di rispetto ferroviario - 30m dai binari
- Fascia di rispetto metanodotto SNAM interrato - 10m + 10m
- Fascia di rispetto canali consortili - 10m alle nuove costruzioni, 6m alla chioma della mitigazione perimetrale, 6m alle recinzioni rimovibili
- Viabilità impianto - strada pedonale e carrabile sterrata
- Accesso al parco
- Recinzione Parco Fotovoltaico
- Mitigazione perimetrale esterna all'impianto
- Cancello carraio
- Cabina di consegna E-distribuzione
- Cabina di trasformazione
- Tracker fotovoltaici
- Inverter
- Vasche di laminazione
- Adeguamento di linee aeree esistenti

Key-map lotti impianto

IMPIANTO AGRIVOLTAICO "FERRARA 5"

Comune
FERRARA (FE)

Committente
JUWI DEVELOPMENT 25 S.R.L.
Via Giovanni Battista Pirelli, 30
Milano (MI) - 20124

PROGETTO DEFINITIVO

Tavola	Scala	Titolo
15D.a	1:2000	PLANIMETRIA DI PROGETTO LAYOUT LOTTO A
Data Novembre 2025		

Progetto

Laut
engineering

LAUT engineering s.r.l.
sede legale ed operativa:
Via San Cristoforo, 106
41019 FERRARA
tel. 049/2812374
e-mail: laut@lautengineering.it

Ing. ALBERTO VOLTOLINA

Rev.	Data	Descrizione	Redige	Verifica	Approva
00	11/25	REDAZIONE PROGETTO DEFINITIVO	M.T.	L.M.	A.V.
01					
02					
03					
04					
05					
06					
07					
08					
09					

codice **681.PD**

file **681PD15D00.dwg**

QUESTO DOCUMENTO NON POTRA' ESSERE COPIATO, RIPRODOTTO O ALTAMENTE PUBBLICATO IN TUTTO O IN PARTE SENZA IL CONSENSO SCRITTO DEL PROGETTISTA. IL QUALE SI RISERVA L'ASSOLUTA ED ESCLUSIVA PROPRIETA' (legge n° 633 del 22/04/78 - art. 2875 e seq. c.c.).