

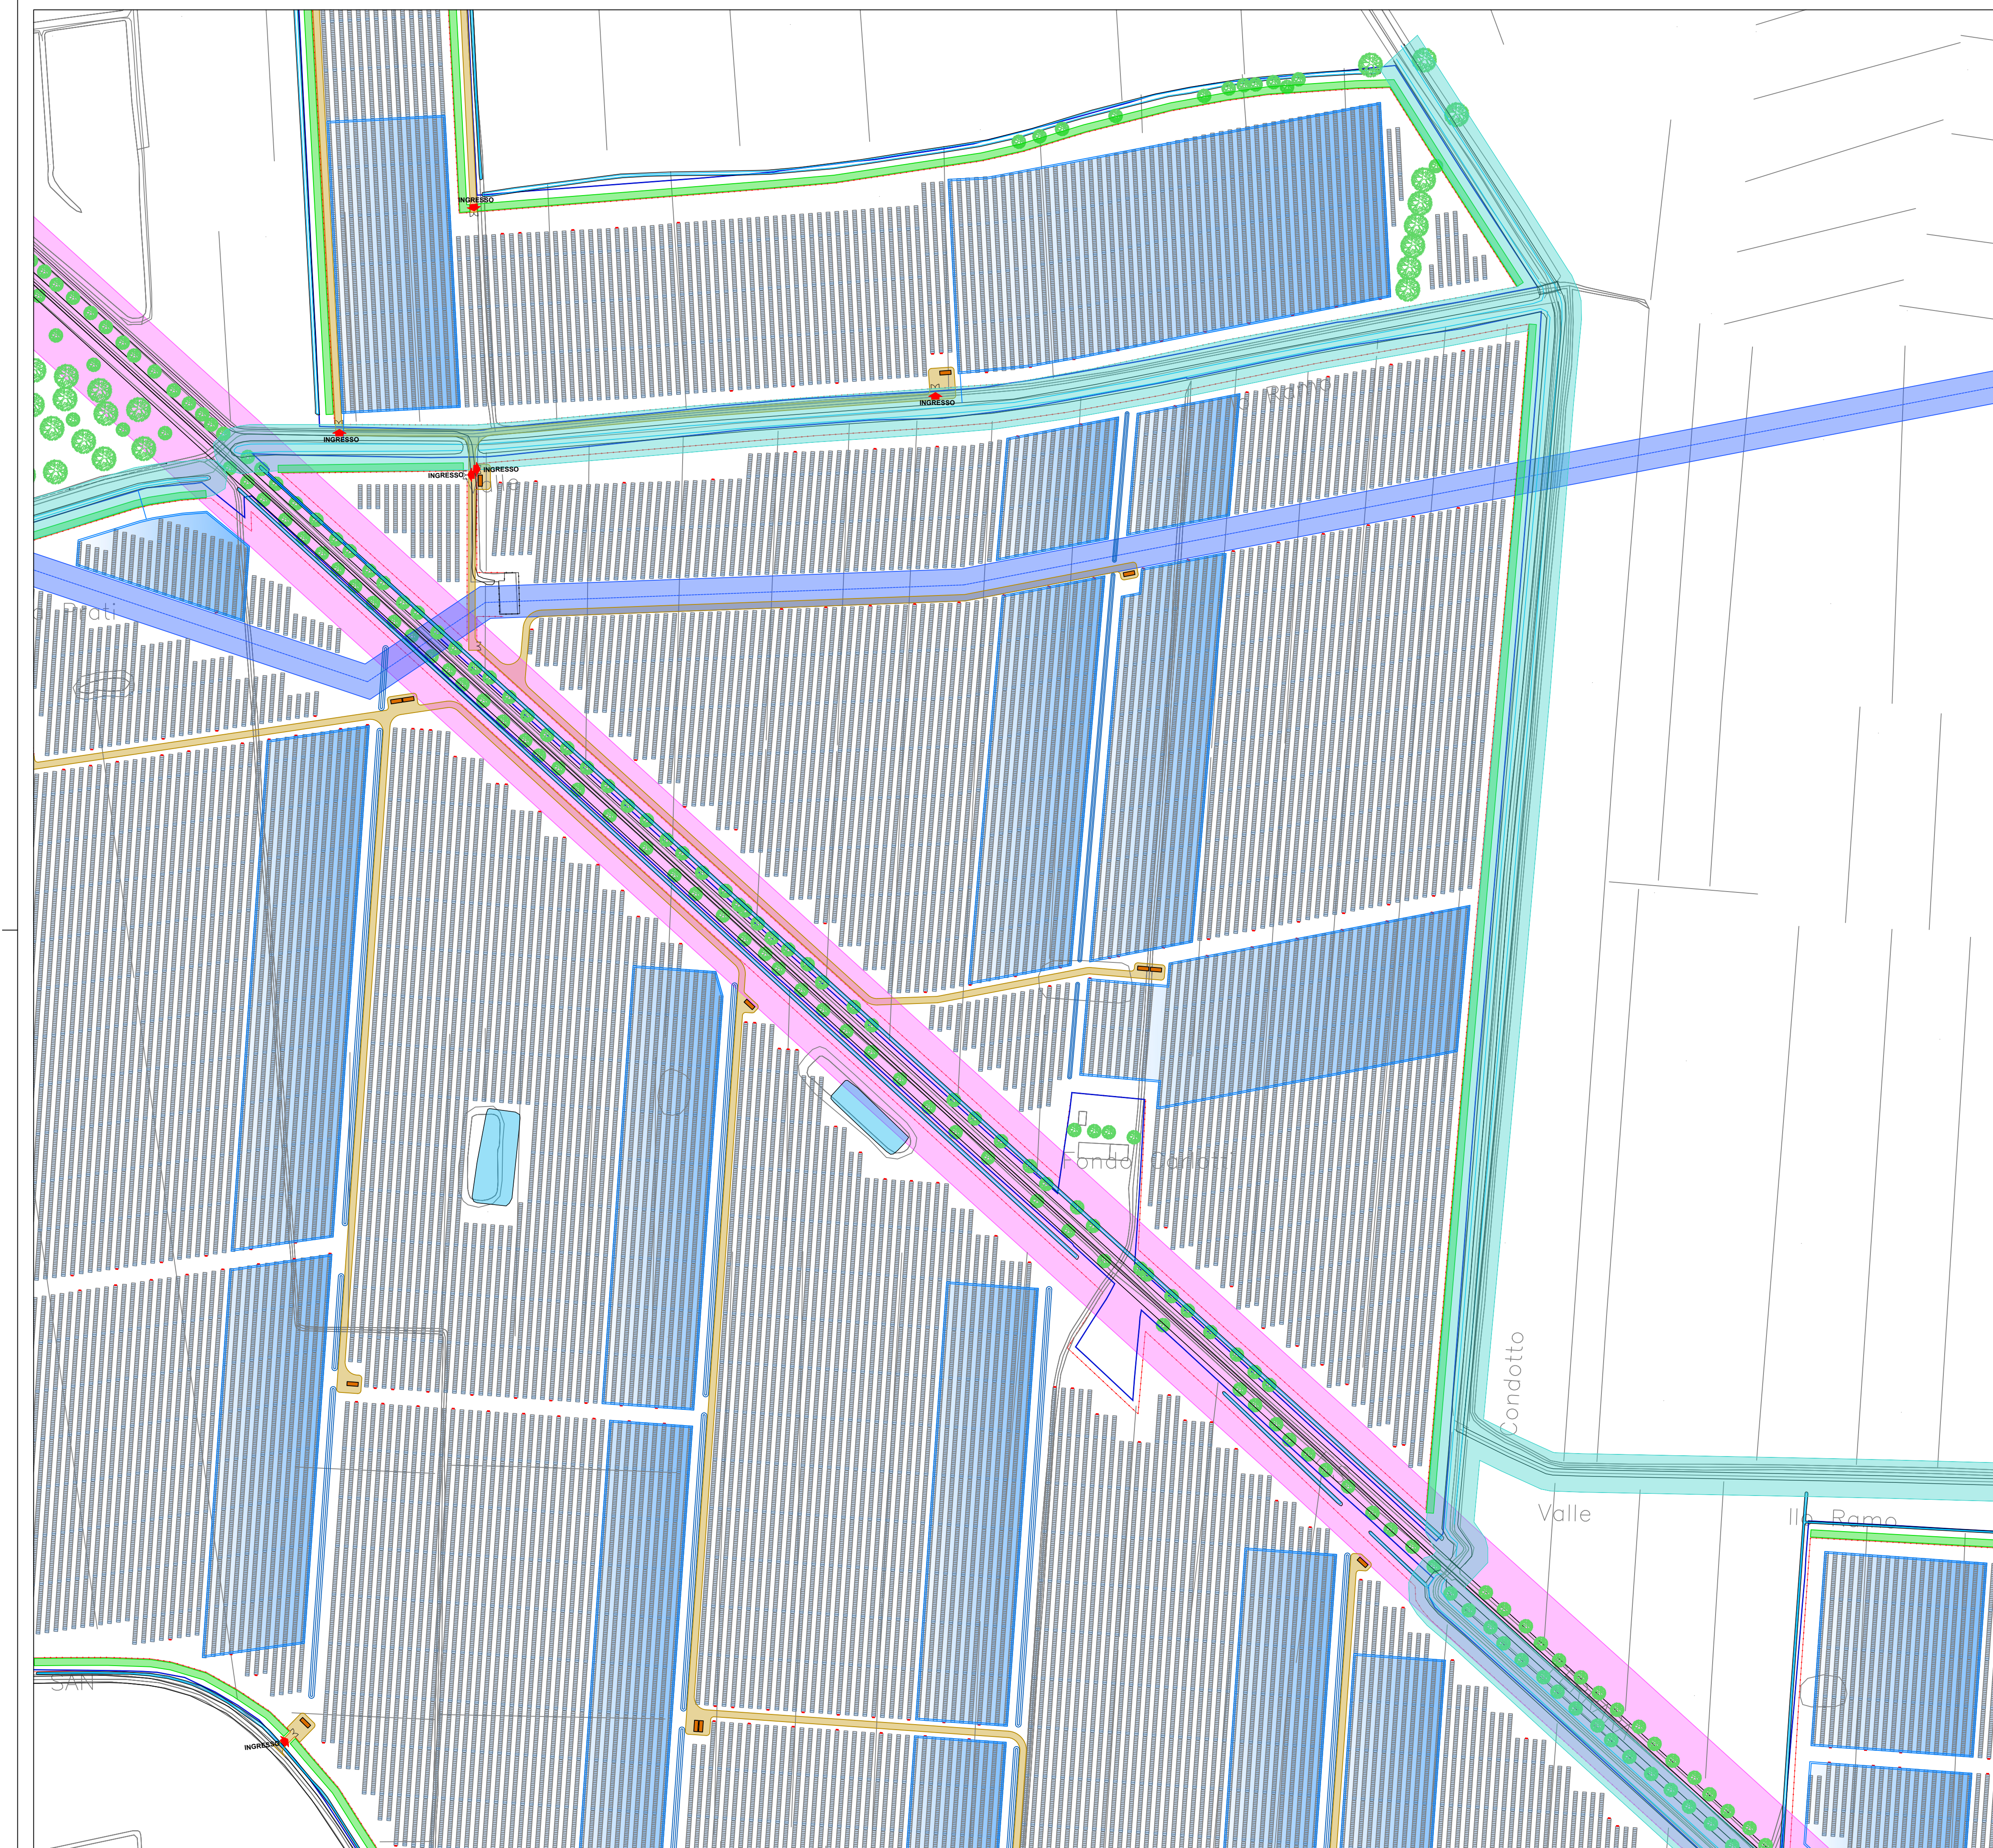


Legenda:

- | | |
|---|--|
|  | Limite catastale area di proprietà / produttiva |
|  | Canali e fossi esistenti |
|  | Macero esistente |
|  | Vegetazione esistente |
|  | Fascia di rispetto ferroviario - 30m dai binari |
|  | Fascia di rispetto metanodotto SNAM interrato - 10m + 10m |
|  | Fascia di rispetto canali consortili - 10m alle nuove costruzioni, 6m alla chioma della mitigazione perimetrale, 6m alle recinzioni rimovibili |
|  | Viabilità impianto - strada pedonale e carrabile sterrata |
|  | Accesso al parco |
|  | Recinzione Parco Fotovoltaico |
|  | Mitigazione perimetrale esterna all'impianto |
|  | Cancello carraio |
|  | Cabina di consegna E-distribuzione |
|  | Cabina di trasformazione |
|  | Tracker fotovoltaici |
|  | Inverter |
|  | Vasche di laminazione |
|  | Adeguamento di linee aeree esistenti |

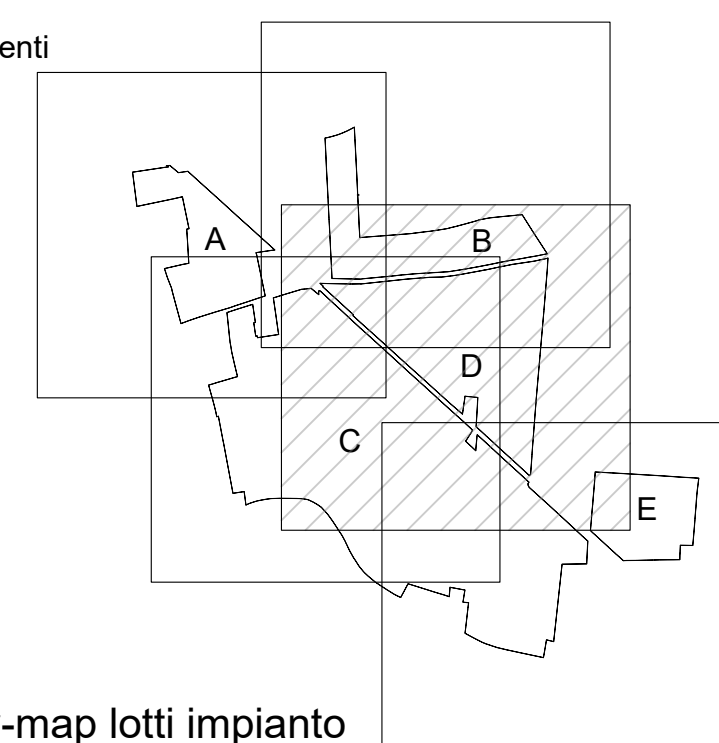

IMPIANTO AGRIVOLTAICO "FERRARA 5"

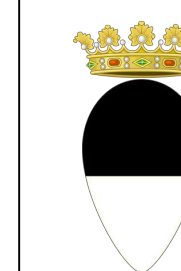

Comune

FERRARA
(FE)

Committente
JUWI DEVELOPMENT 25 S.R.L.
Via Giovanni Battista Pirelli, 30
Milano (MI) - 20124

PROGETTO DEFINITIVO

Tavola

15D.e

Scala

1:2000

Data

Novembre 2025

Progetto

Laut

engineering

LAUT engineering s.r.l.

sede legale ed operativa:

Via San Cristoforo, 102

35129 PADOVA

tel. 049/2612374

e-mail: laut@lautengineering.it

Ing. ALBERTO VOLTOLINA

REGIONE DEL VENETO

PROVINCIA DI PADOVA

ALBERTO VOLTOLINA

INGEGNERE

SEC. A - n° 4364

SETTORE :

CIVILE + AMBIENTALE

Rev.

Data

Descrizione

Redige

Verifica

Approva

00

11/25

REDAZIONE PROGETTO DEFINITIVO

M.T.

L.M.

A.V.

01

02

03

04

05

06

07

08

09

codice

681.PD

file

681PD15D00.dwg

QUESTO DOCUMENTO NON POTRA' ESSERE COPIATO, RIPRODOTTO O ALTAMENTE PUBBLICATO IN TUTTO O IN PARTE SENZA IL CONSENSO SCRITTO DEL PROGETTISTA E, QUALI SI RISERVA L'ESCLUSIVA ED ESCLUSIVA PROPRIETA' Disegn. n° RD del 22/04/01 - art. 2075 e segg. C.C.