


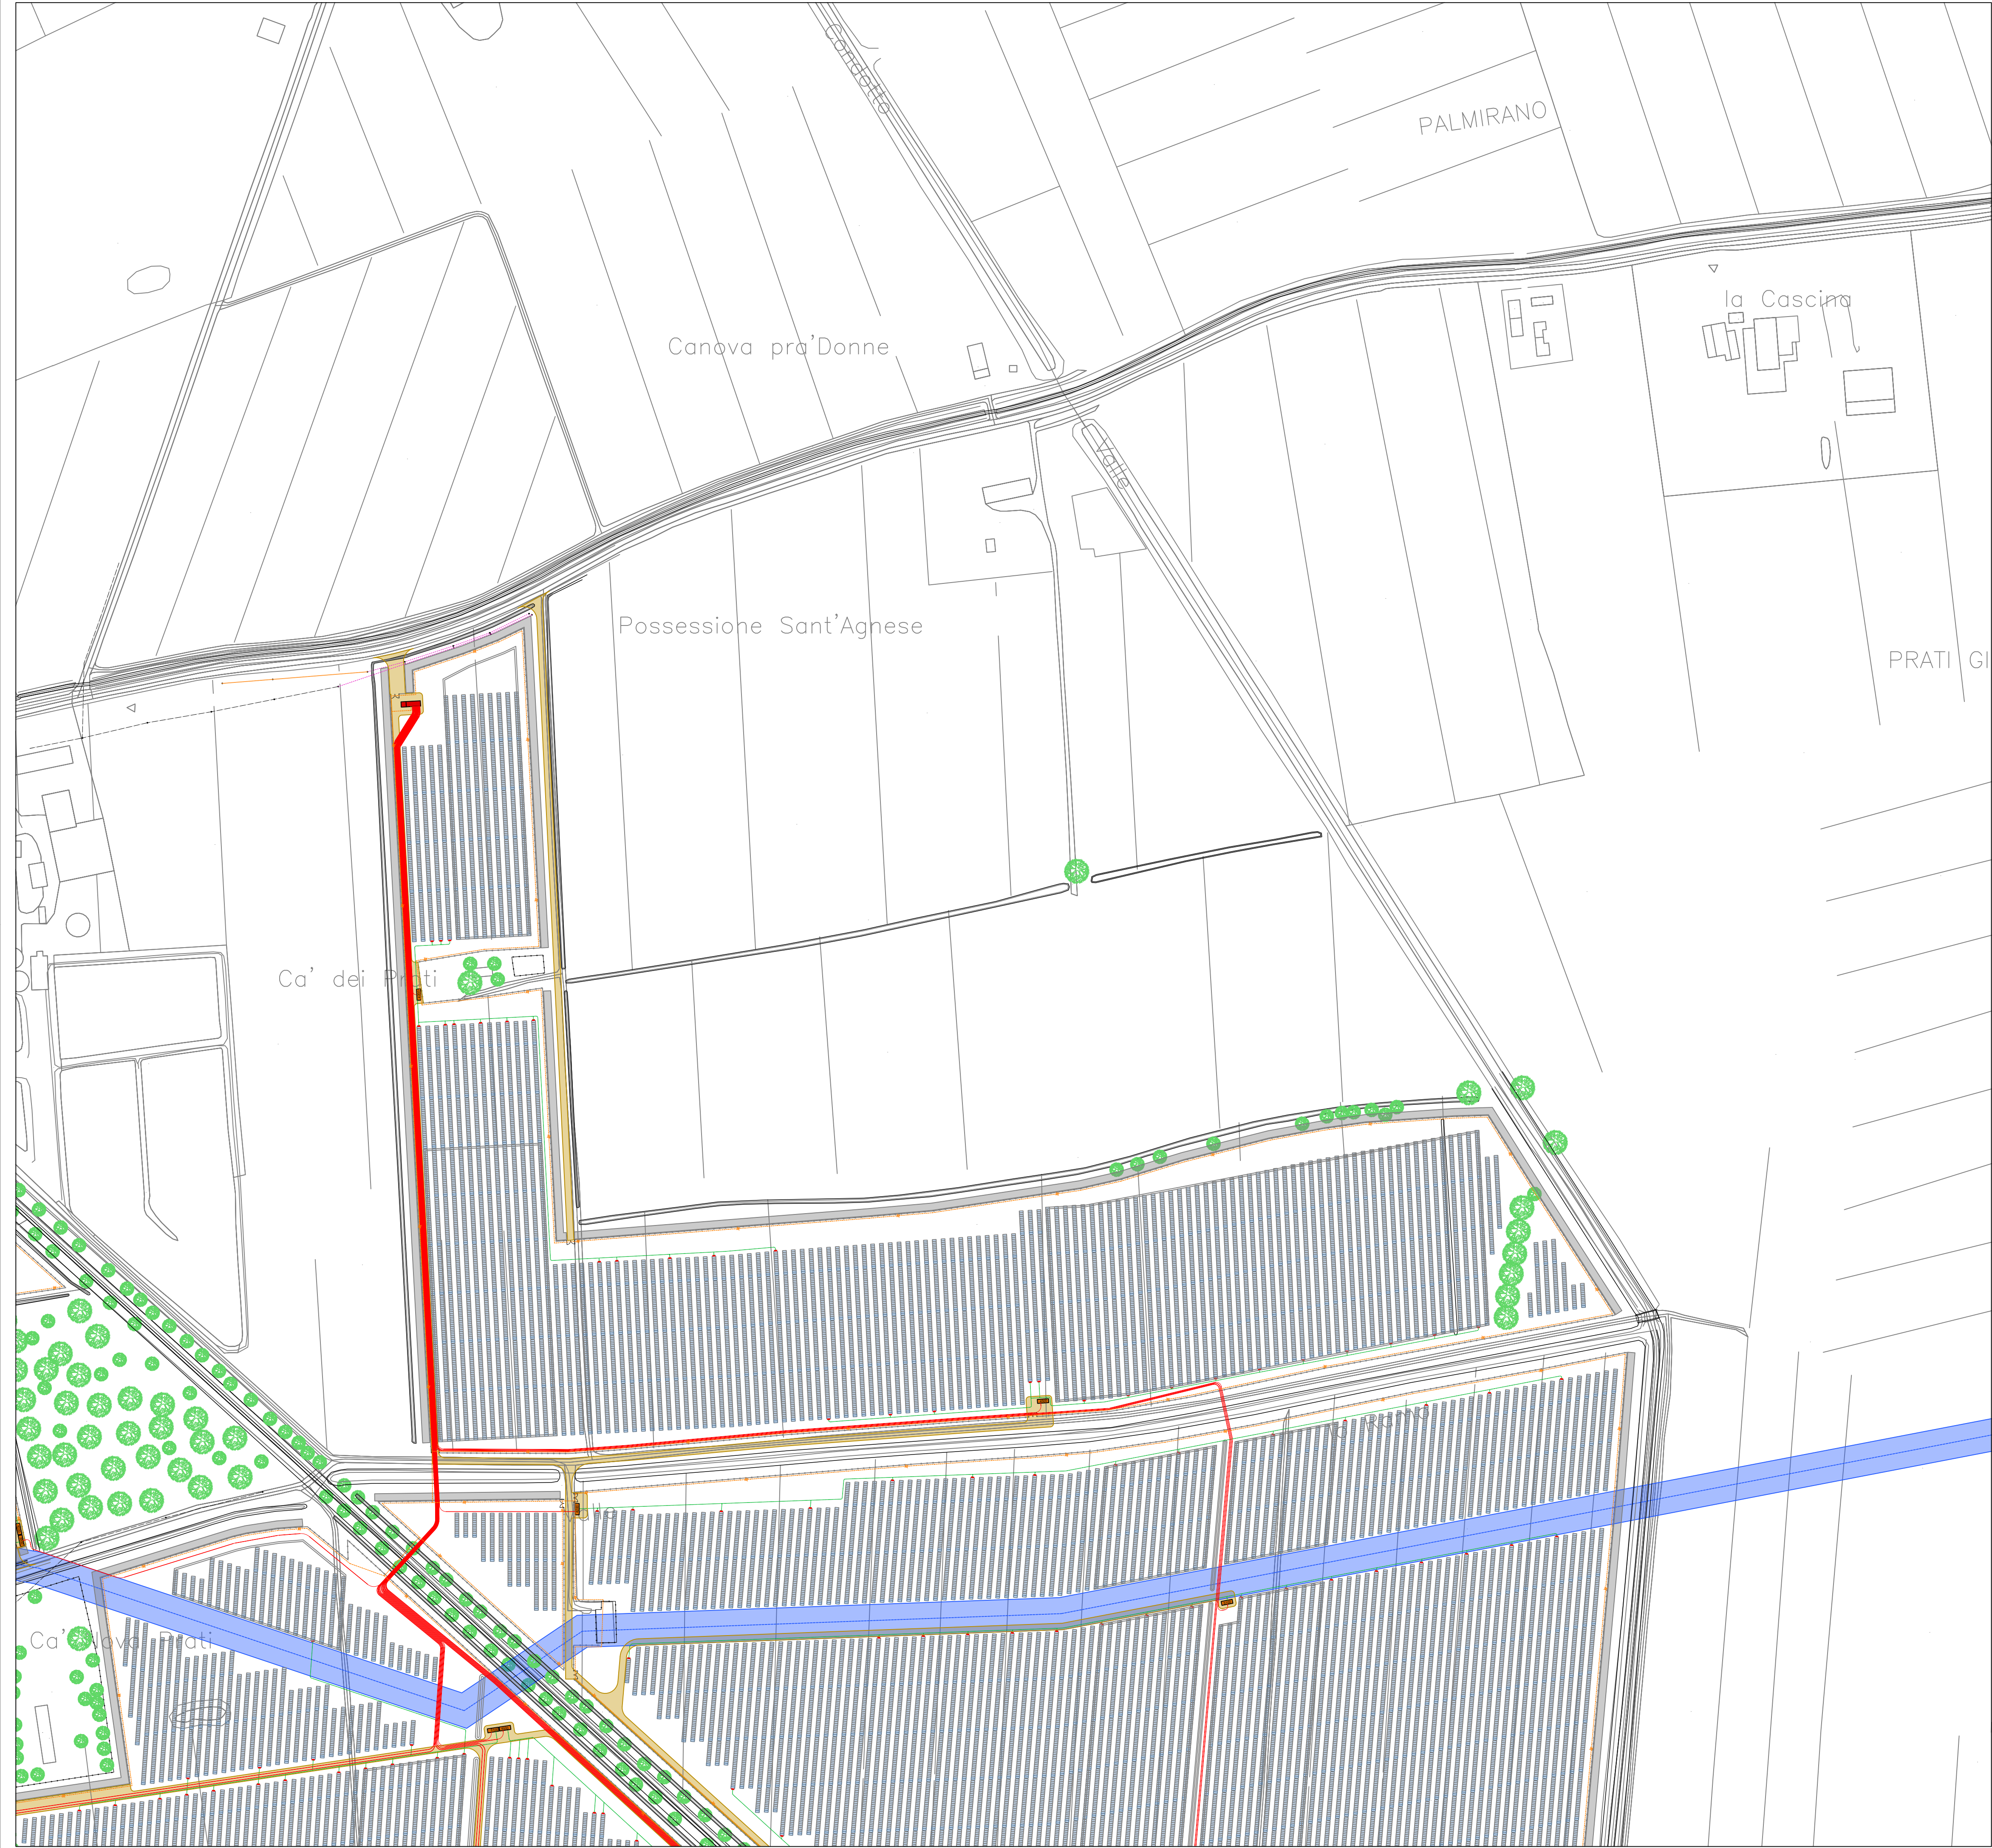

Legenda:

Canali e fossi esistenti

Vegetazione esistente

Fascia di rispetto metanodotto SNAM interrato - 10m + 10m

Viabilità impianto - strada pedonale e carrabile sterrata

Accesso al parco

Recinzione Parco Fotovoltaico

Cancello carraio

Cabina di consegna E-distribuzione

Cabina di trasformazione

Tracker fotovoltaici

Inverter

Linea AT collegamento cabina di trasformazione - cabina utente

Linea BT collegamento inverter - cabina di trasformazione

Linea dati e alimentazione ausiliari

TVCC

Adeguamento di linee aeree esistenti

TELECAMERA TERMICA
ALTEZZA DI INSTALLAZIONE 4 MTELECAMERA PZT
ALTEZZA DI INSTALLAZIONE 4 M

IMPIANTO AGRIVOLTAICO "FERRARA 5"

Comune
FERRARA
(FE)

Committente
JUWI DEVELOPMENT 25 S.R.L.
Via Giovanni Battista Pirelli, 30
Milano (MI) - 20124

PROGETTO DEFINITIVO

Tavola	Scala	Titolo		
16D.b	1:2000	PLANIMETRIA CAVIDOTTI INTERNI LOTTO B		
	Data			
	Novembre 2025			

Laut
engineering

LAUT engineering s.r.l.
sede legale ed operativa:
Via San Cristoforo, 106
35139 PADOVA
tel. 049/2812374
e-mail: laut@lautengineering.it

Ing. ALBERTO VOLTOLINA

Rev.	Data	Descrizione	Redige	Verifica	Approva
00	11/25	REDAZIONE PROGETTO DEFINITIVO	M.T.	L.M.	A.V.
01					
02					
03					
04					
05					
06					
07					
08					
09					

codice

681.PD

file

681PD16DG00.dwg

QUESTO DOCUMENTO NON POTRA' ESSERE COPIATO, RIPRODOTTO O ALTAMENTE PUBBLICATO IN TUTTO O IN PARTE SENZA IL CONSENSO SCRITTO DEL PROGETTISTA. IL QUALE SI RISERVA L'ASSOLUTA ED ESCLUSIVA PROPRIETA' (legge n° 633 del 22/04/78 - art. 2875 e segg. c.c.)