



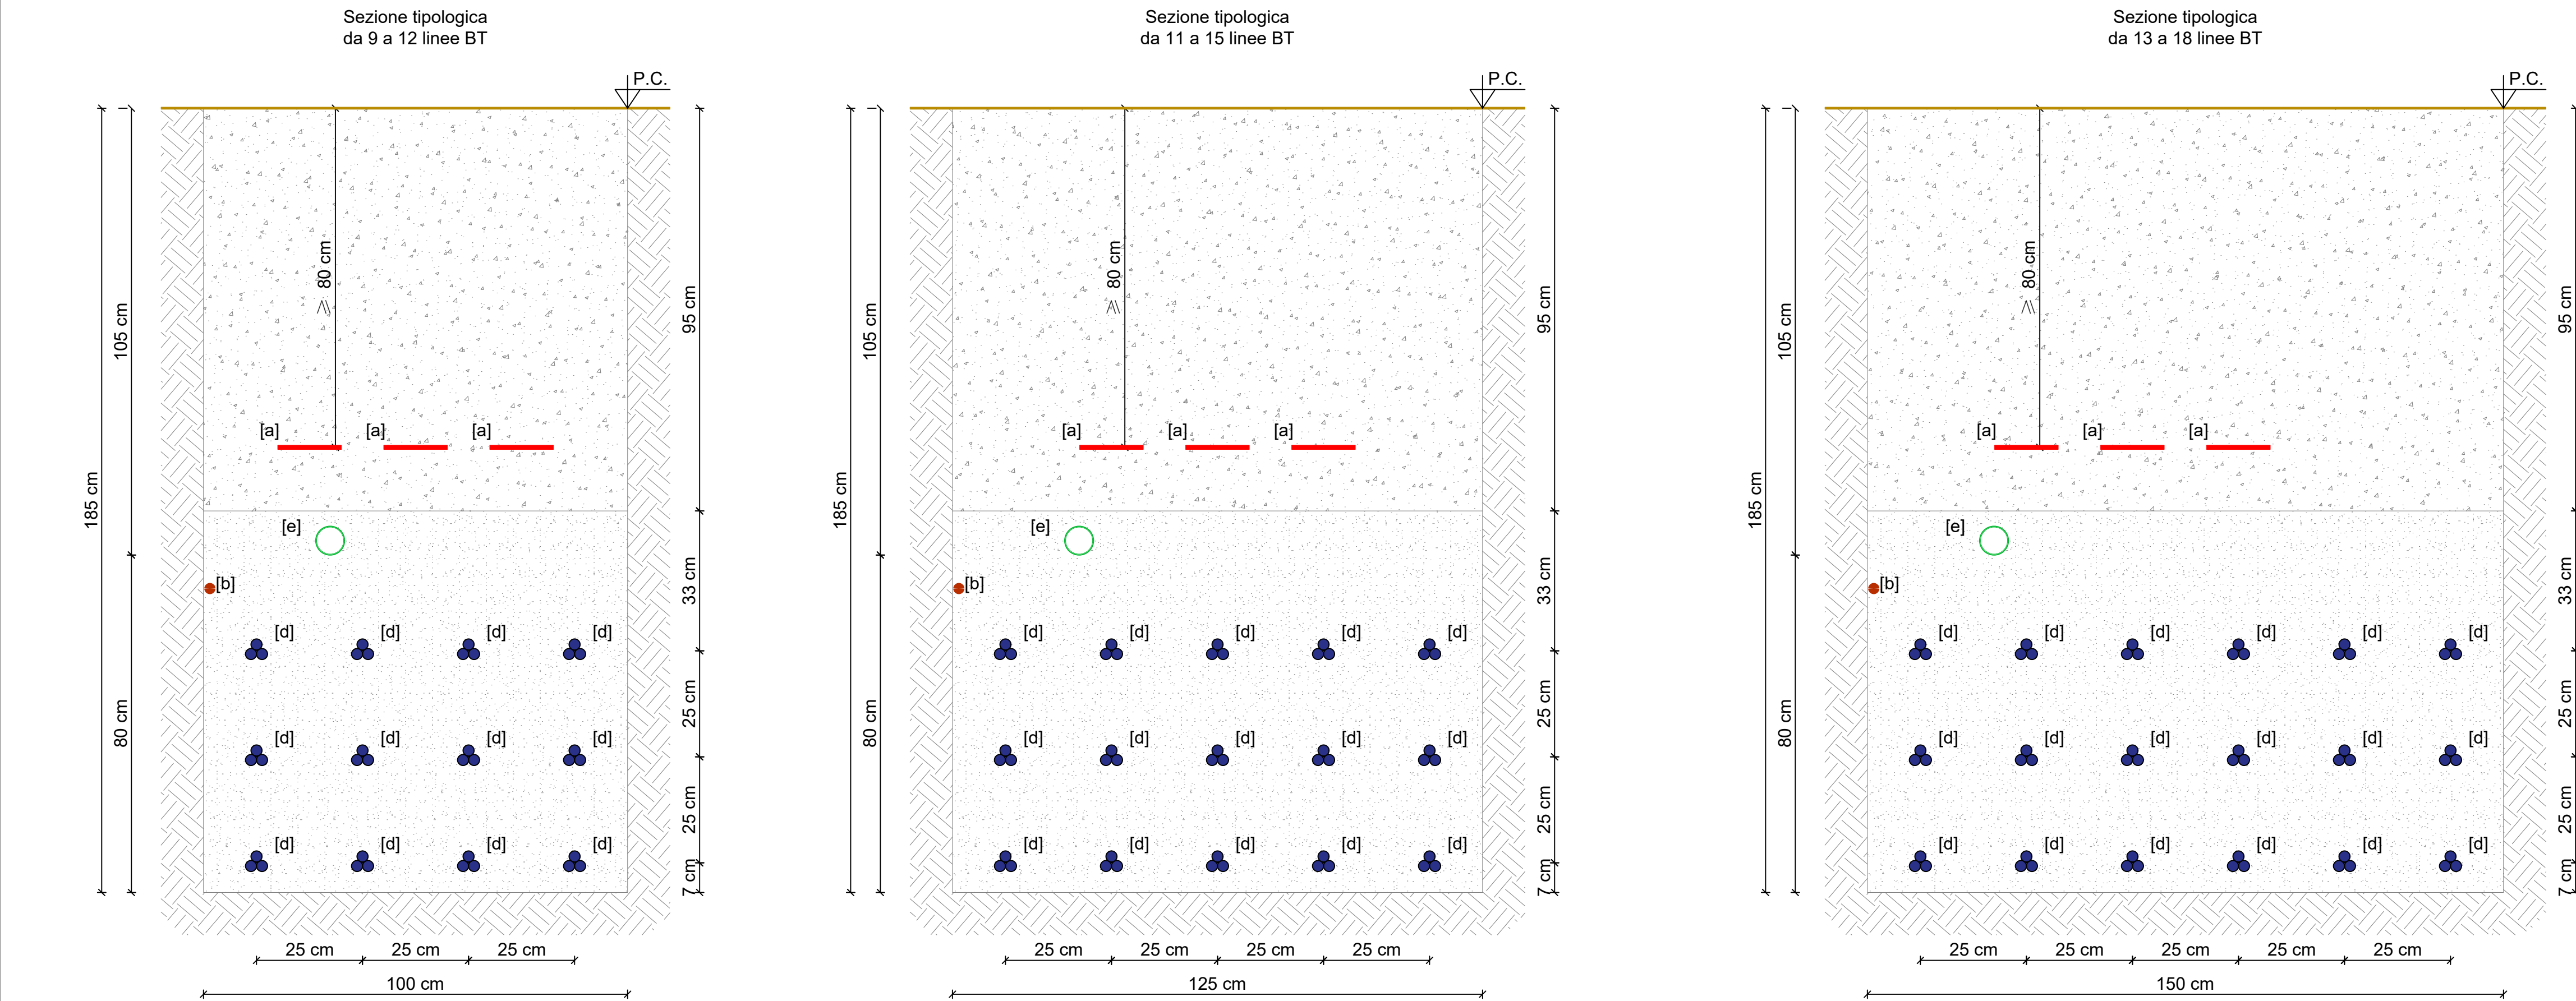

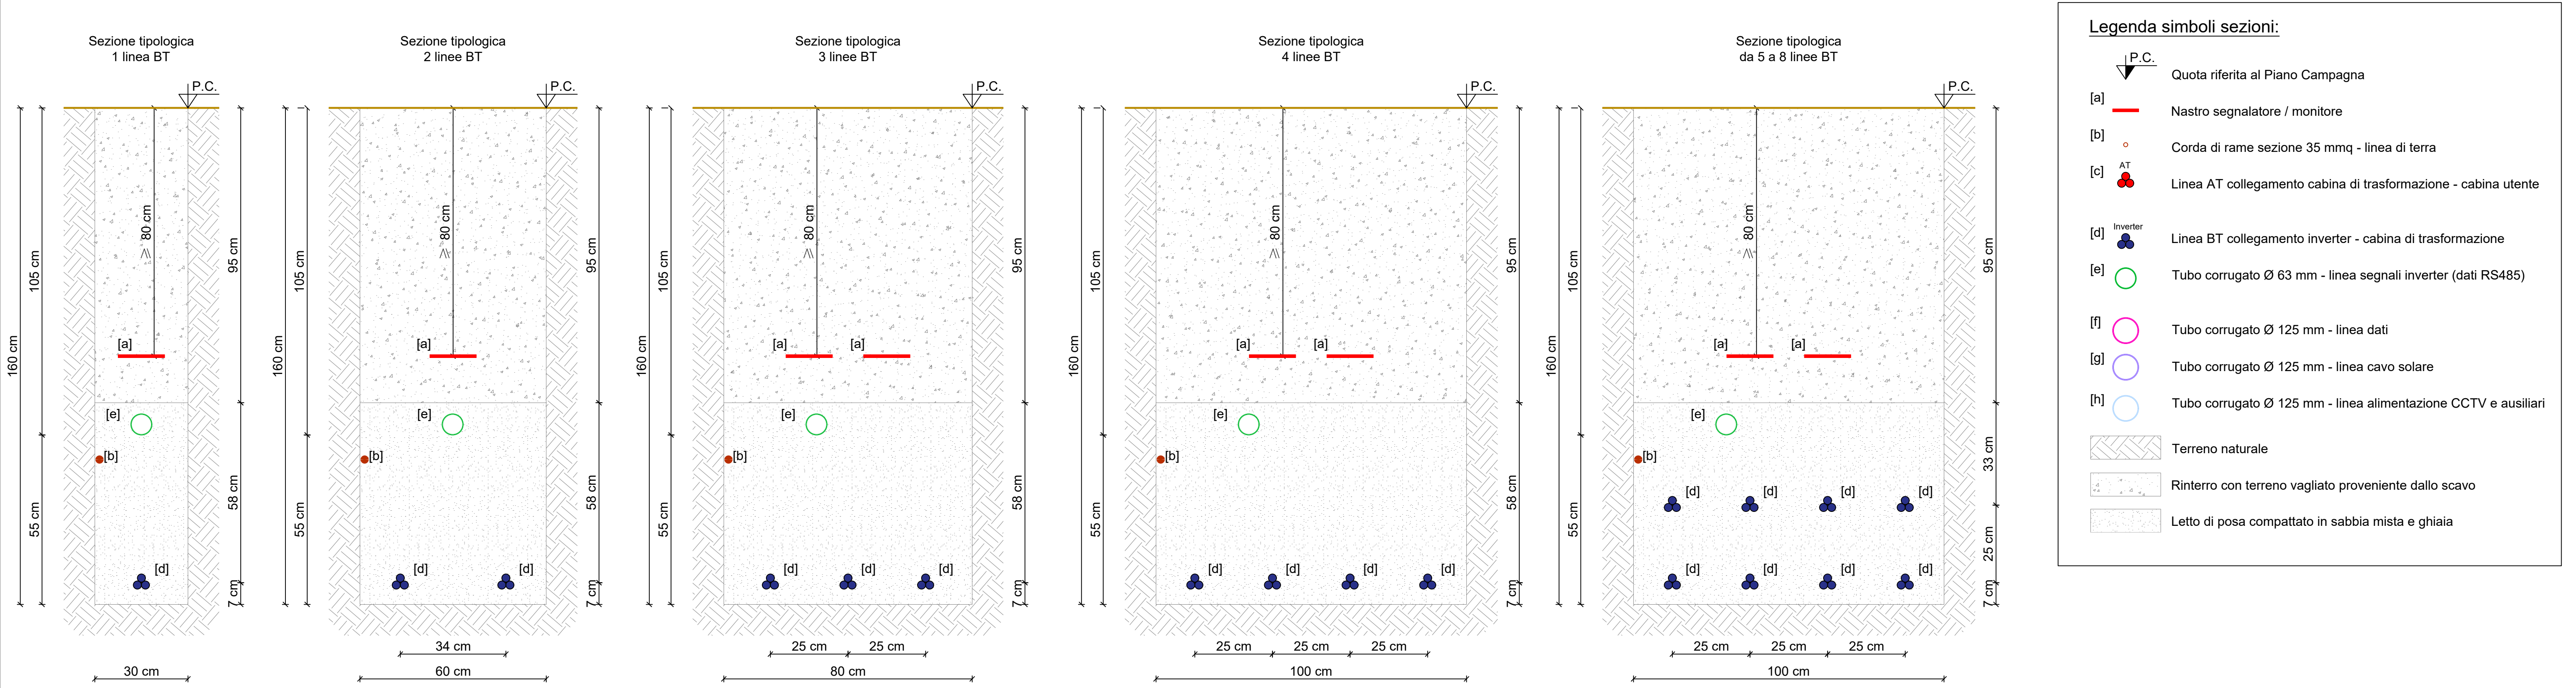

IMPIANTO AGRIVOLTAICO "FERRARA 5"






Comune  
**FERRARA**  
(FE)

Committente  
**JUWI DEVELOPMENT 25 S.R.L.**  
Via Giovanni Battista Pirelli, 30  
Milano (MI) - 20124

PROGETTO DEFINITIVO

|              |                       |   |
|--------------|-----------------------|---|
| Tavola       | Scala                 | Titolo<br><b>PLANIMETRIA CAVIDOTTI INTERNI<br/>SEZIONI TIPOLOGICHE DI POSA CAVI BT SU<br/>TERRENO AGRICOLO</b> |
| <b>16D.f</b> | Data<br>Novembre 2025 |   |

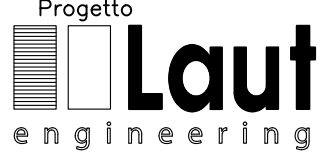

**Laut**  
engineering

LAUT engineering s.r.l.  
sede legale ed operativa:  
Via San Giuseppe, 106  
35139 PADOVA  
tel. 049/2812374  
e-mail: laut@lautengineering.it

Ing. ALBERTO VOLTOLINA

ALBERTO VOLTOLINA  
INGEGNERE  
Reg. A - n° 4364  
SETTORE I  
CIVILE E AMBIENTALE

| Rev. | Data  | Descrizione                   | Redige | Verifica | Approva |
|------|-------|-------------------------------|--------|----------|---------|
| 00   | 11/25 | REDAZIONE PROGETTO DEFINITIVO | M.T.   | L.M.     | A.V.    |
| 01   |       |                               |        |          |         |
| 02   |       |                               |        |          |         |
| 03   |       |                               |        |          |         |
| 04   |       |                               |        |          |         |
| 05   |       |                               |        |          |         |
| 06   |       |                               |        |          |         |
| 07   |       |                               |        |          |         |
| 08   |       |                               |        |          |         |
| 09   |       |                               |        |          |         |

codice  
**681.PD**

file  
**681PD16DG00.dwg**

QUESTO DOCUMENTO NON POTRA' ESSERE COPIATO, RIPRODOTTO O ALTAMENTE PUBBLICATO IN TUTTO O IN PARTE SENZA IL CONSENSO SCRITTO DEL PROGETTISTA. IL QUALE SI RISERVA L'ASSOLUTA ED ESCLUSIVA PROPRIETA' (legge n° 633 del 22/04/01 - art. 2875 e segg. c.c.)