


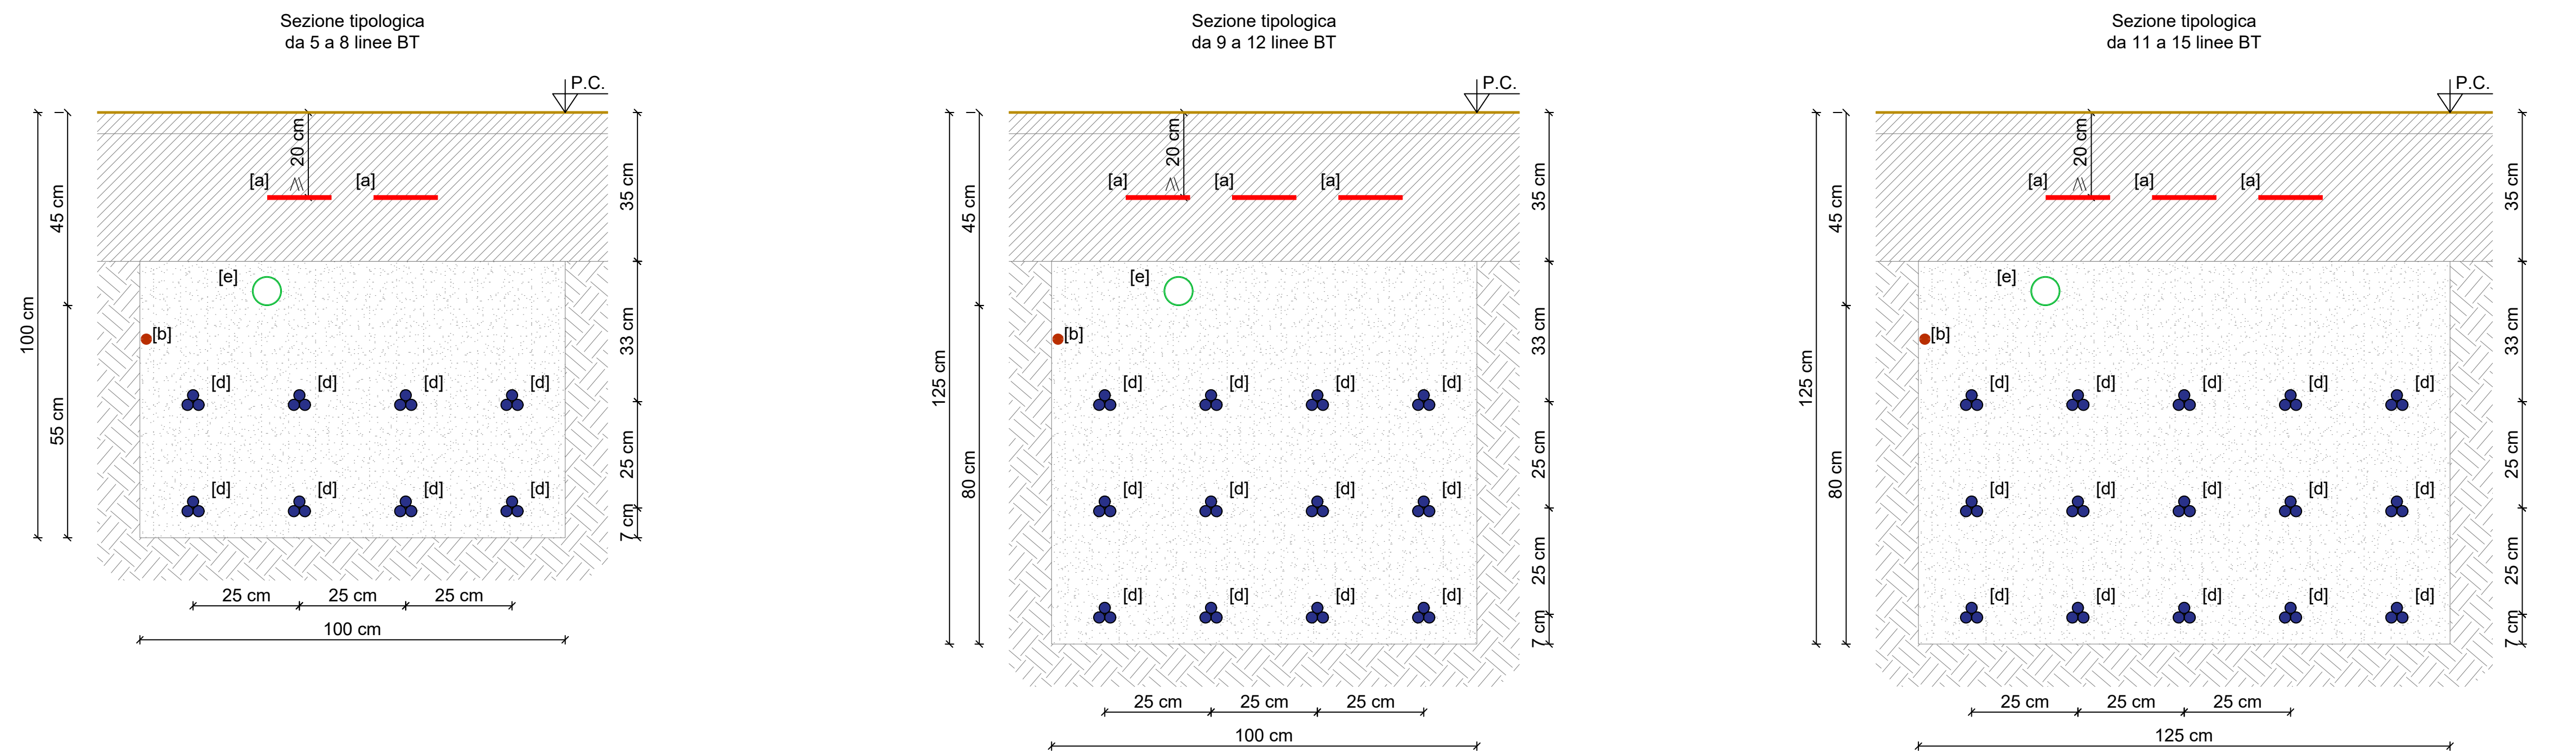
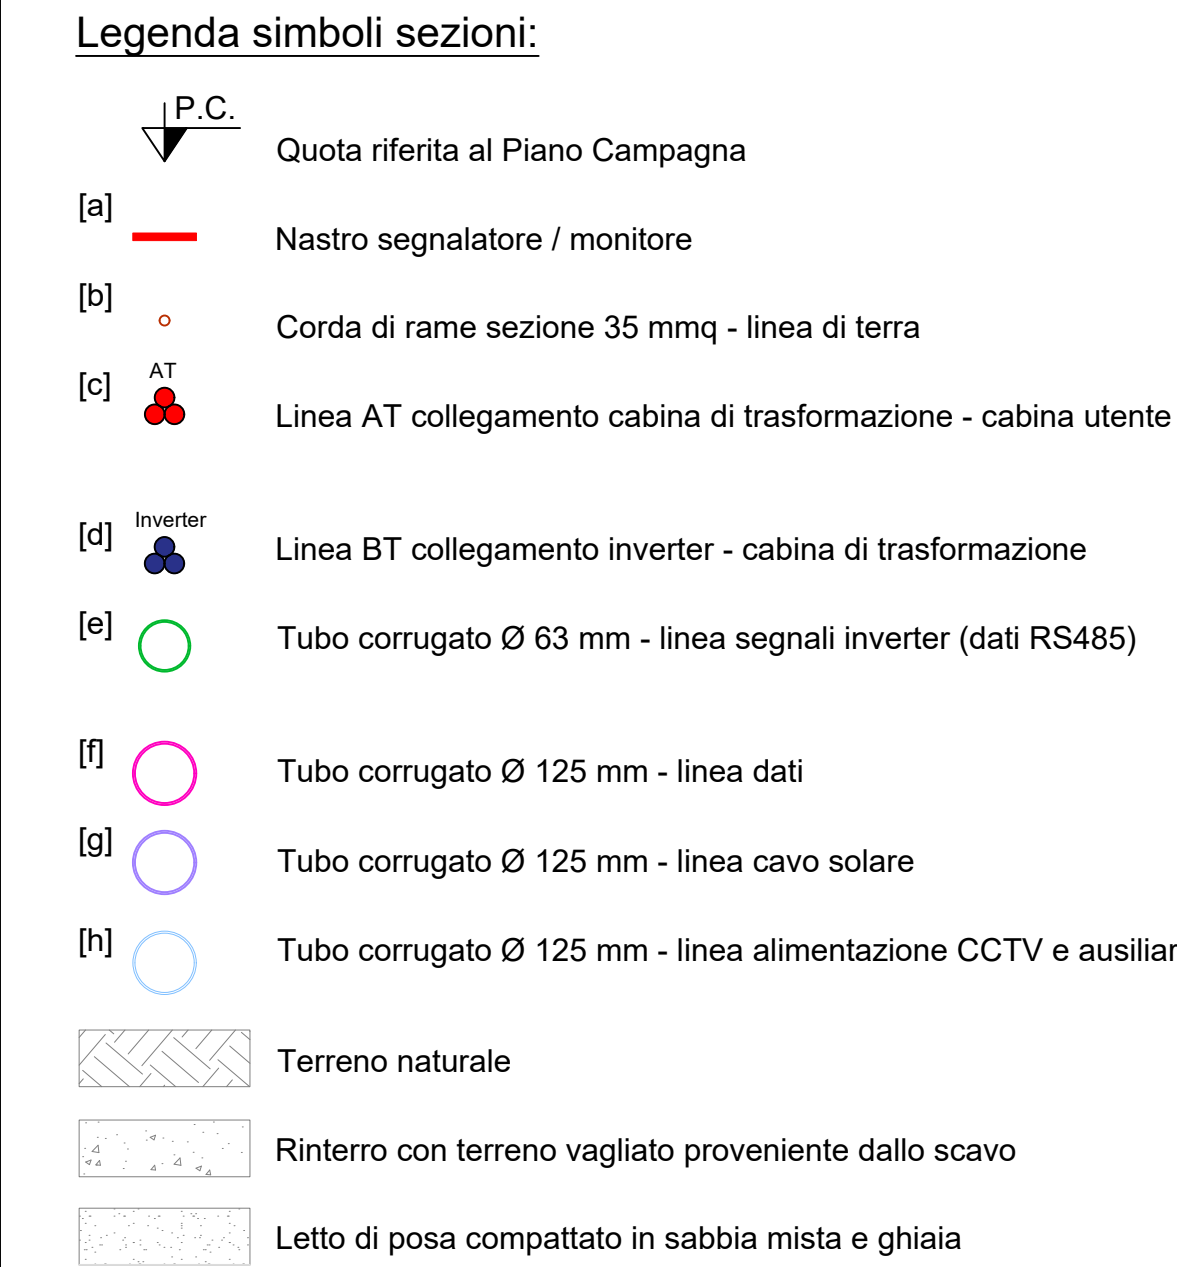
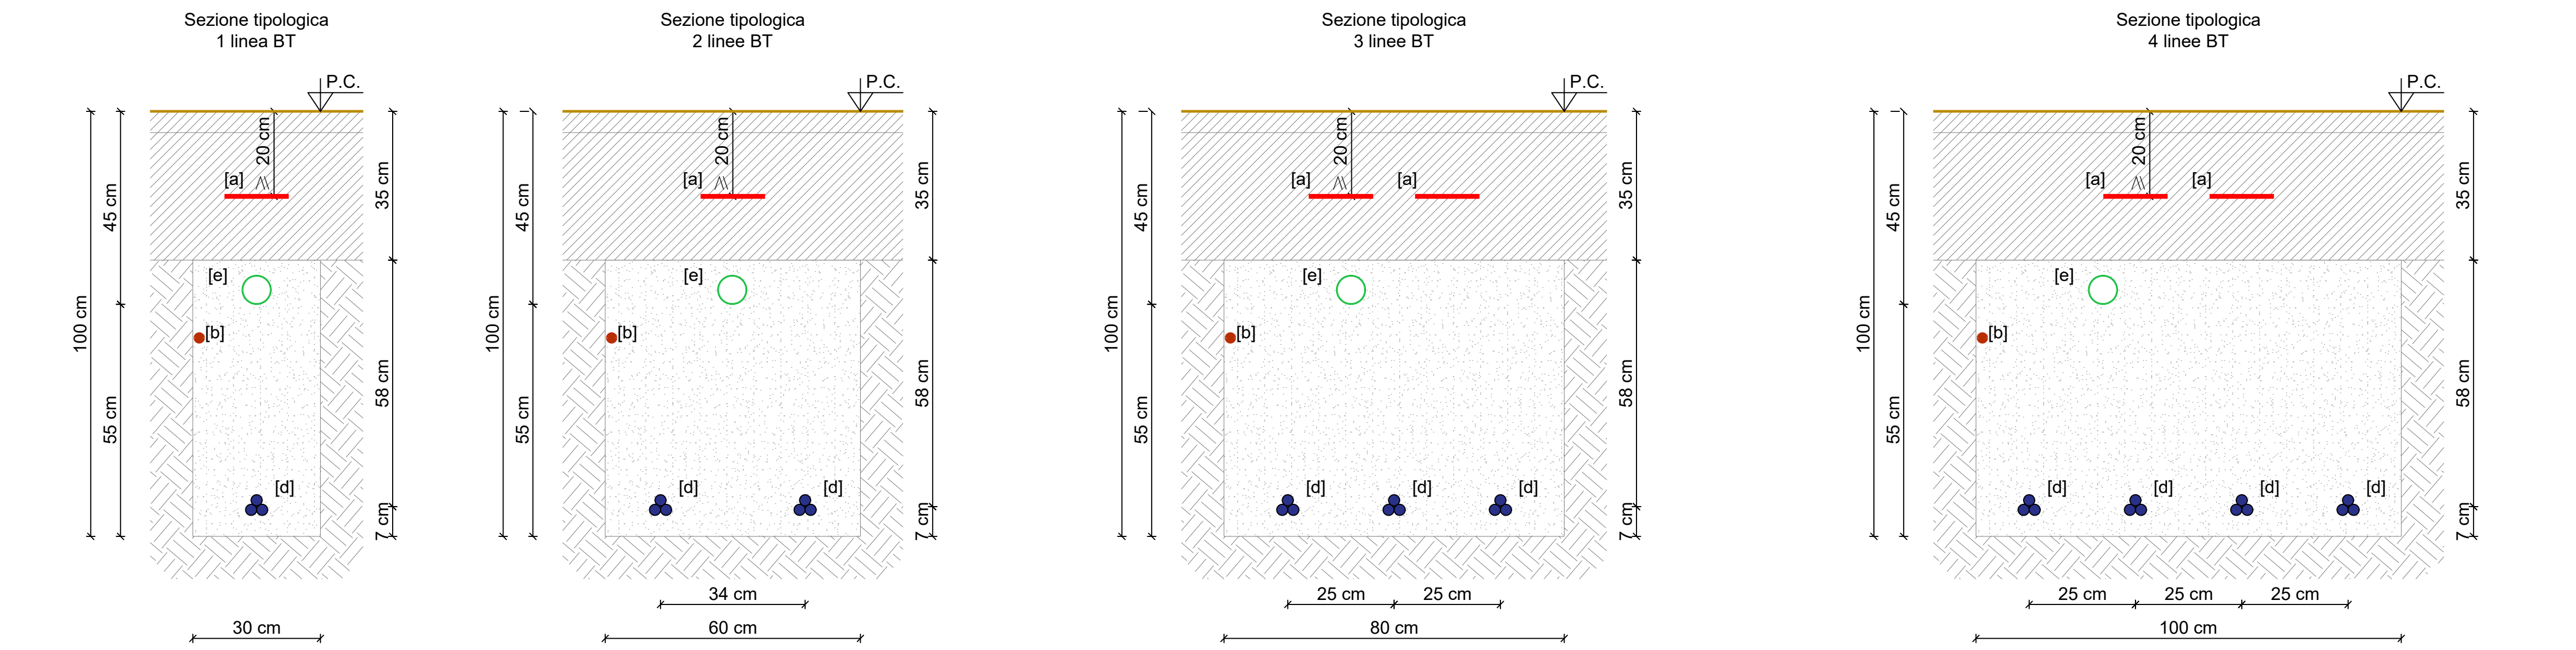
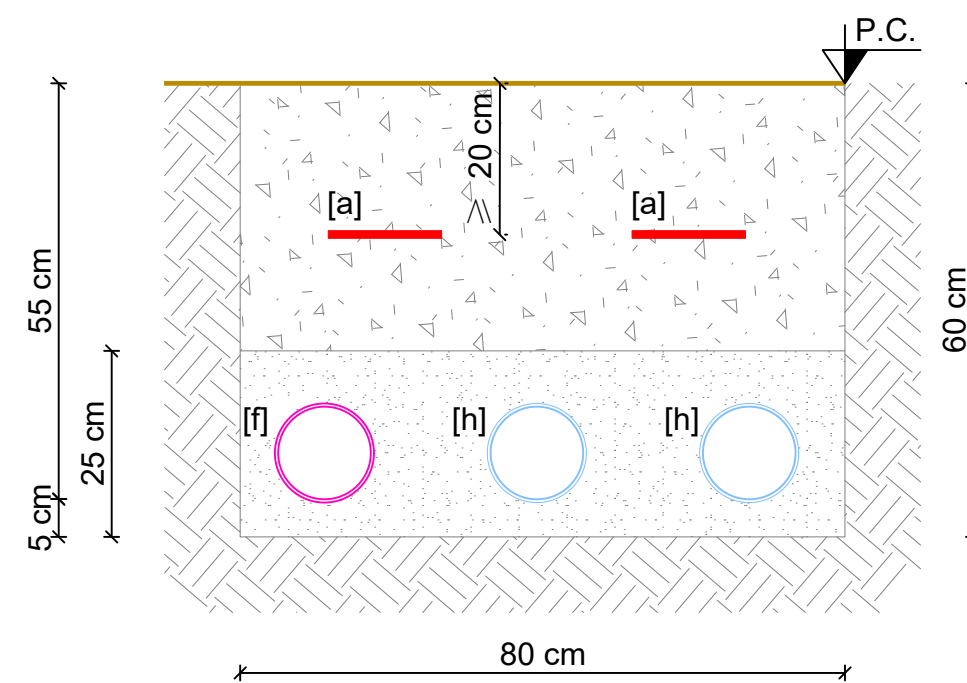
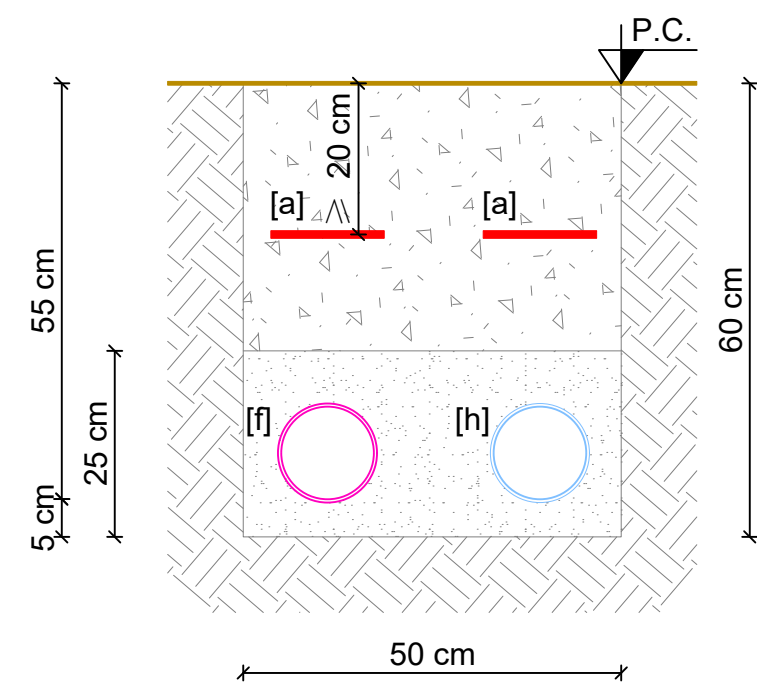


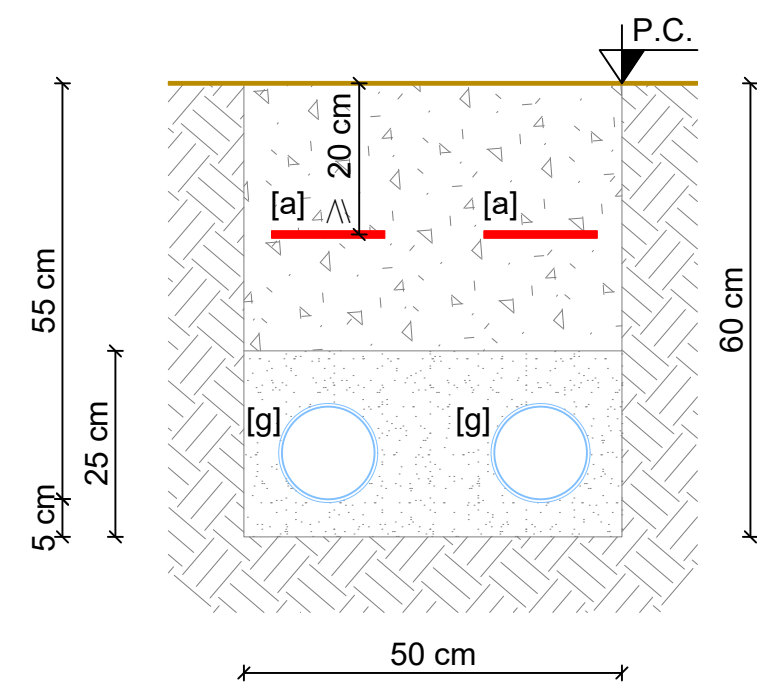

LINEA DI TERRA

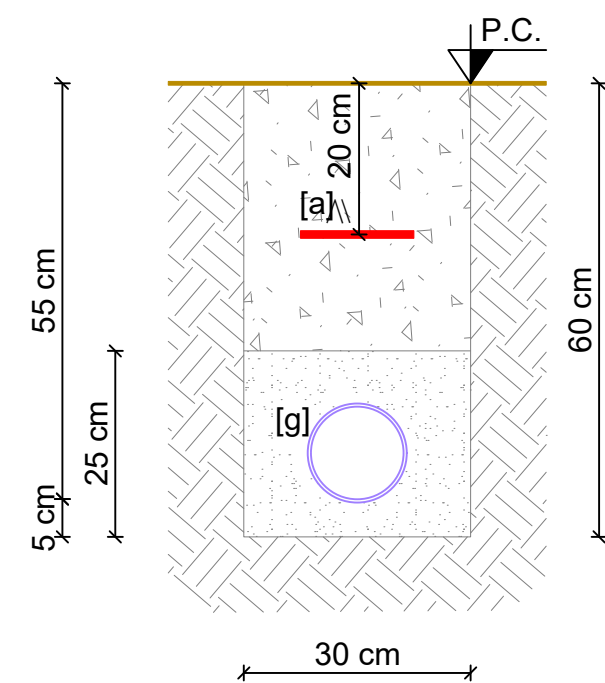

LINEA SEGNALI E ALIMENTAZIONE

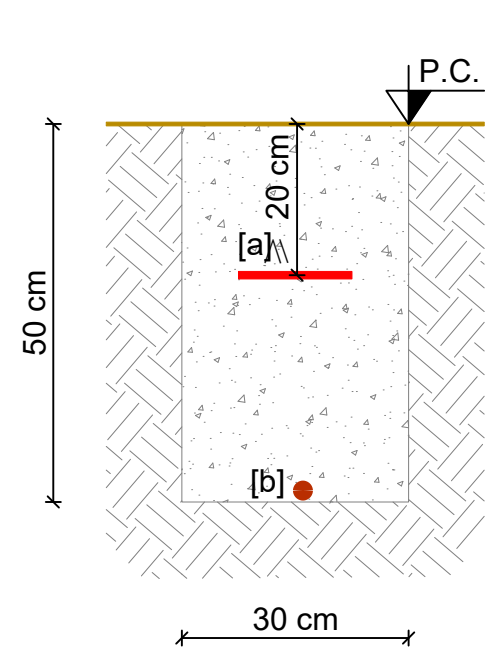

IMPIANTO AGRIVOLTAICO "FERRARA 5"



Comune FERRARA (FE)	Committente JUWI DEVELOPMENT 25 S.R.L. Via Giovanni Battista Pirelli, 30 Milano (MI) - 20124
-----------------------------------	--

PROGETTO DEFINITIVO

Tavola	Scala	Titolo		
16D.g	Data	PLANIMETRIA CAVIDOTTI INTERNI		
	Novembre 2025	SEZIONI TIPOLOGICHE DI POSA CAVI BT SOTTO		
		VIABILITÀ IN MISTO STABILIZZATO		
Progetto		Rev.	Data	Descrizione
Laut engineering		00	11/25	REDAZIONE PROGETTO DEFINITIVO
LAUT engineering s.r.l.		01		
sede legale ed operativa:		02		
Via San Giuseppe, 106		03		
35139 PADOVA		04		
tel. 049/2812374		05		
e-mail: laut@lautengineering.it		06		
Ing. ALBERTO VOLTOLINA		07		
ALBERTO VOLTOLINA		08		
Reg. A - n° 4364		09		
SETTORE I				
CIVILE E AMBIENTALE				
codice		681.PD		file
				681PD16DG00.dwg