



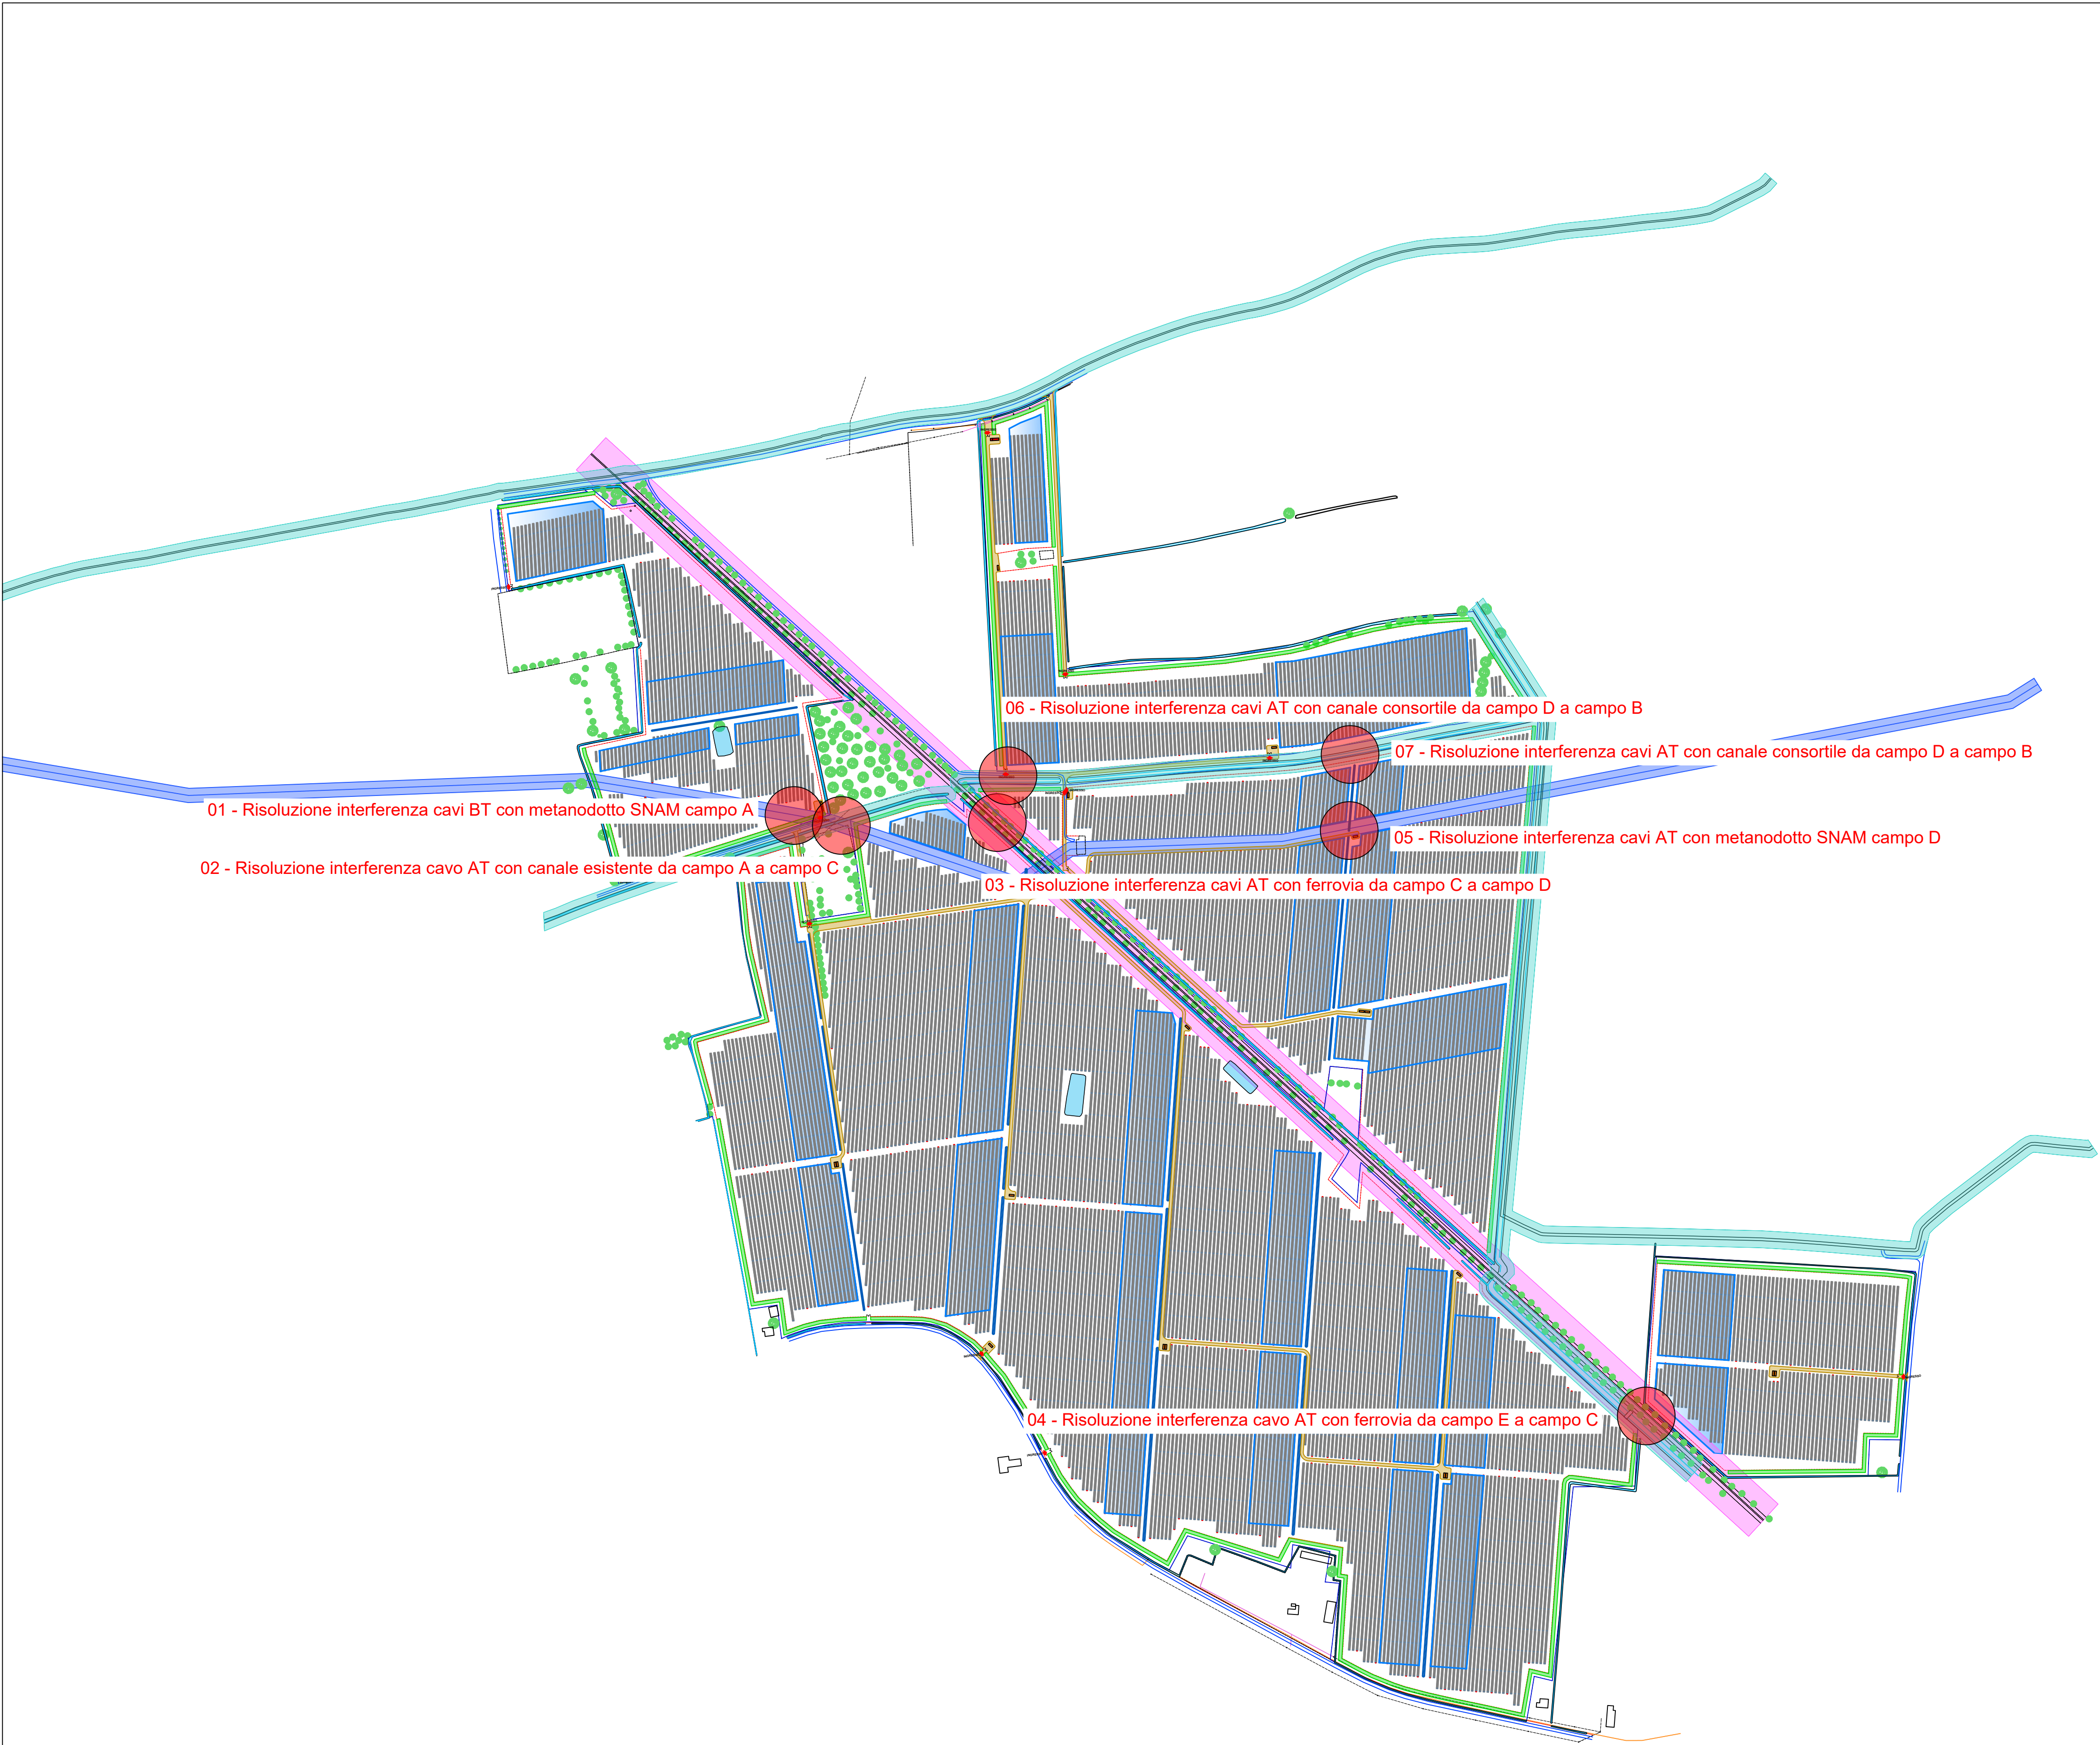

Legenda:

- Limite catastale area di proprietà / produttiva
- Canali e fossi esistenti
- Macero esistente
- Vegetazione esistente
- Fascia di rispetto ferroviario - 30m dai binari
- Fascia di rispetto metanodotto SNAM interrato - 10m + 10m
- Fascia di rispetto canali consortili - 10m alle nuove costruzioni, 6m alla chioma della mitigazione perimetrale, 6m alle recinzioni rimovibili
- Viabilità impianto - strada pedonale e carrabile sterrata
- Accesso al parco
- Recinzione Parco Fotovoltaico
- Mitigazione perimetrale esterna all'impianto
- Cancello carraio
- Cabina di consegna E-distribuzione
- Cabina di trasformazione
- Tracker fotovoltaici
- Inverter
- Vasche di laminazione
- Adeguamento di linee aeree esistenti

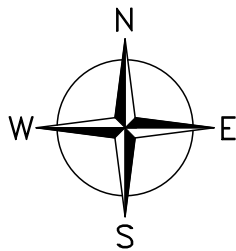


IMPIANTO AGRIVOLTAICO "FERRARA 5"



Comune  FERRARA (FE)	Committente JUWI DEVELOPMENT 25 S.R.L. Via Giovanni Battista Pirelli, 30 Milano (MI) - 20124
---	---

PROGETTO DEFINITIVO

Tavola	Scala 1:5000	Titolo PLANIMETRIA CON INDIVIDUAZIONE DELLE INTERFERENZE INTERNE ALL'IMPIANTO
17D.a	Data Dicembre 2025	

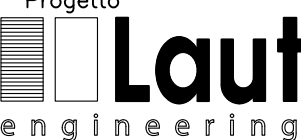Progetto	
	
LAUT engineering s.r.l. sede legale ed operativa: Via San Cristoforo, 106 35139 PADOVA tel. 049/2812374 e-mail: laut@lautengineering.it	
Ing. ALBERTO VOLTOLINA	
	

Rev.	Data	Descrizione	Redige	Verifica	Approva
00	12/25	REDAZIONE PROGETTO DEFINITIVO	M.T.	L.M.	A.V.
01					
02					
03					
04					
05					
06					
07					
08					
09					

codice	681.PD	file	681PD17D00.dwg
--------	--------	------	----------------

QUESTO DOCUMENTO NON POTRA' ESSERE COPIATO, RIPRODOTTO O ALTAMENTE PUBBLICATO IN TUTTO O IN PARTE SENZA IL CONSENSO SCRITTO DEL PROGETTISTA. QUALI SIA RIENTRA L'ASSOLUTA DI ESCLUSIVA PROPRIETA' (legge n° 833 del 22/04/01 - art. 209 e segg. C.C.)