


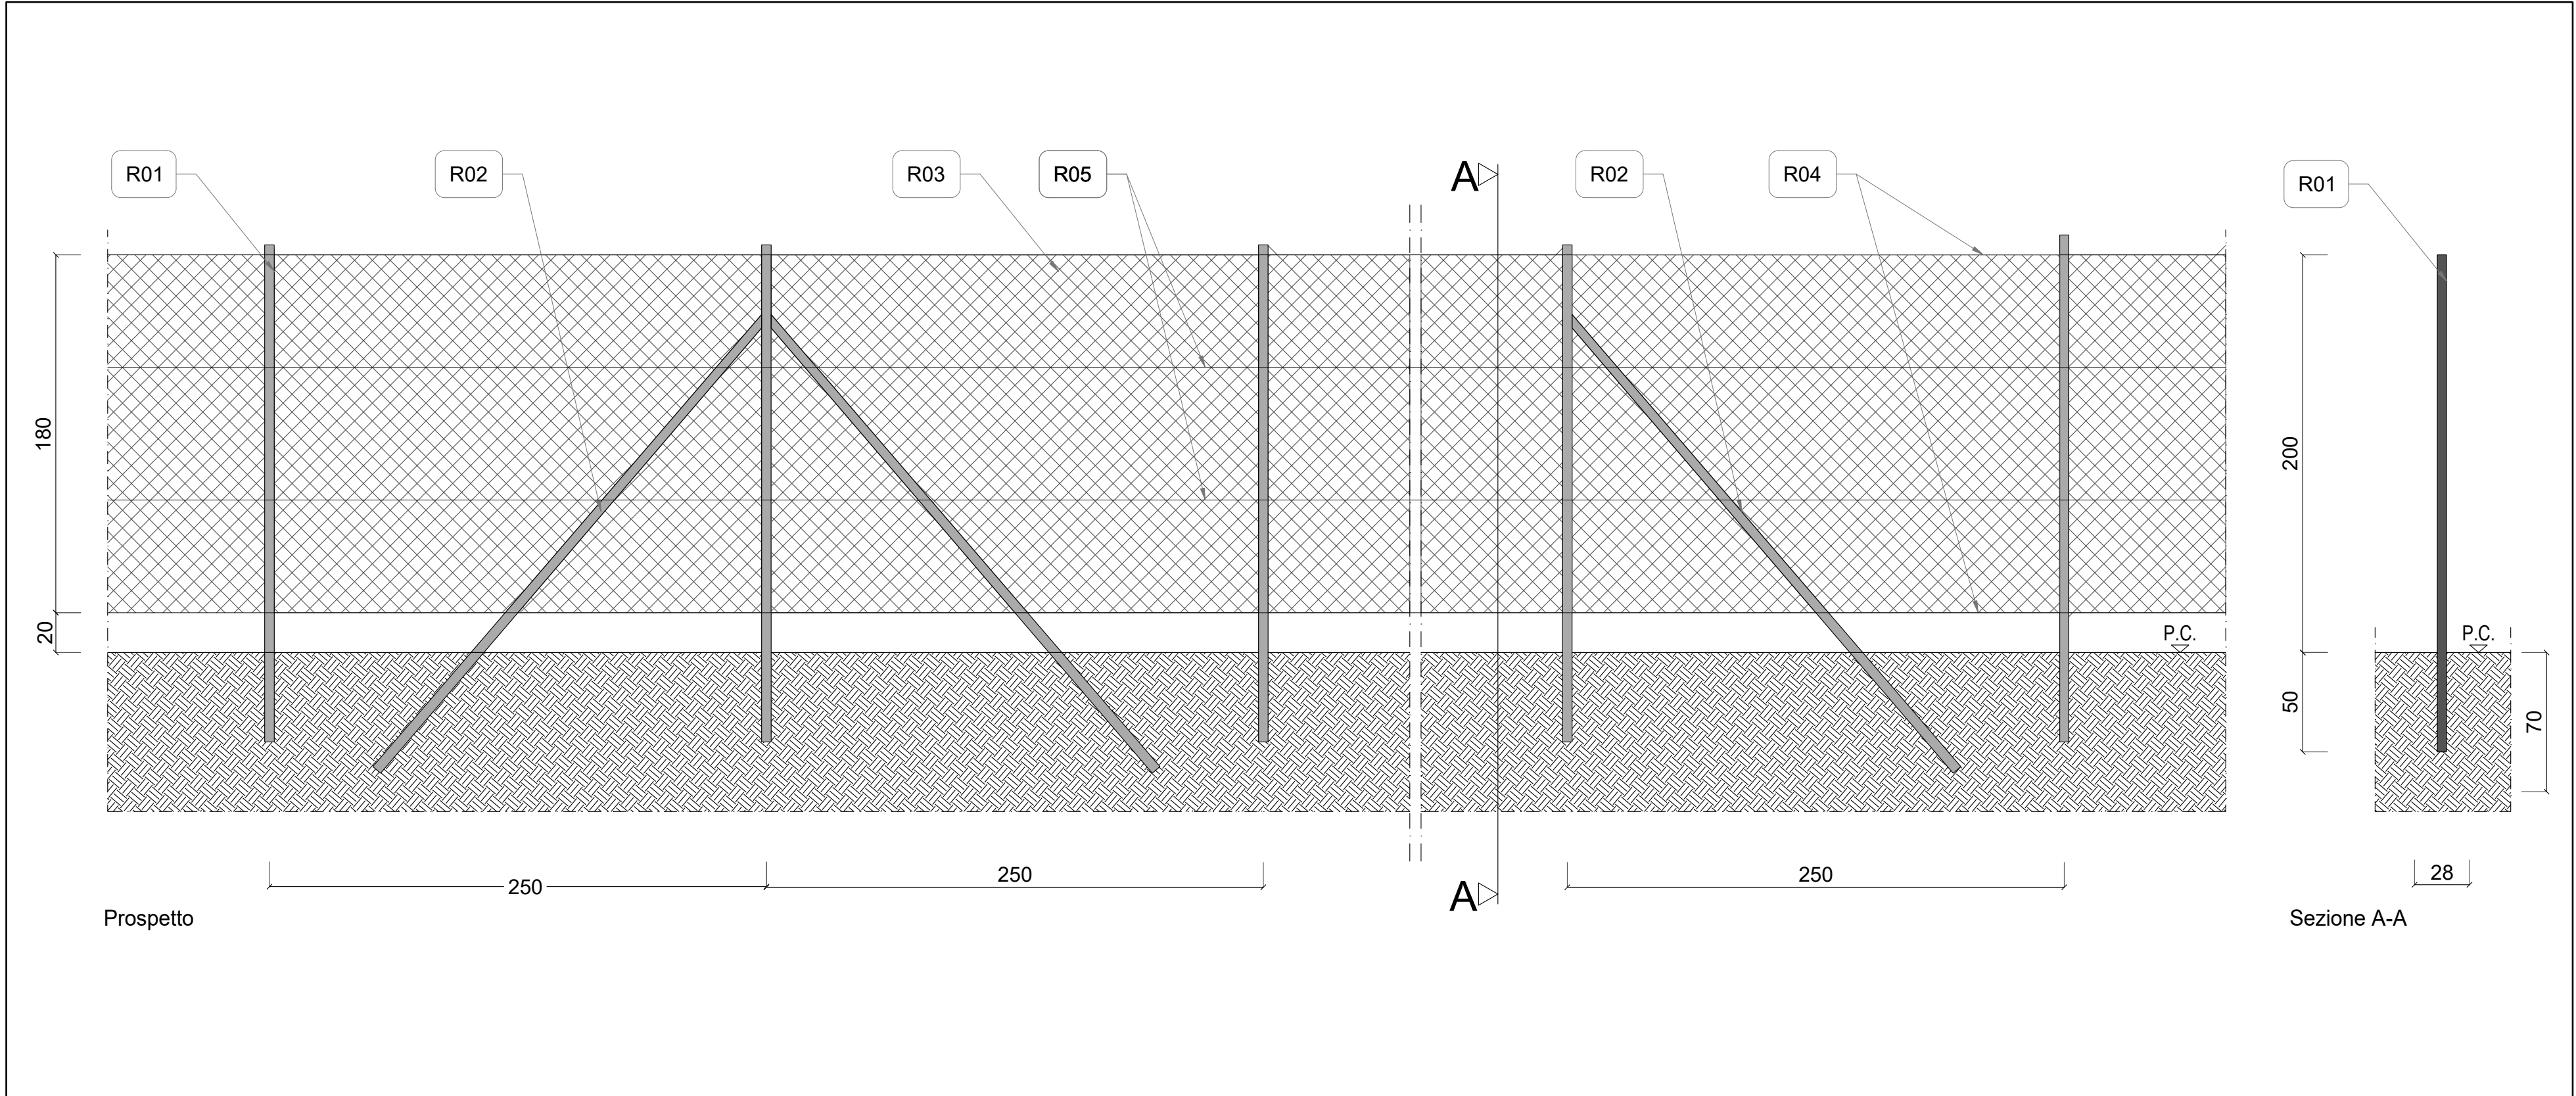

Recinzione

scala 1:25


Legenda dettagli:

Cancello a 2 ante per accessi al parco

- C01 Cancello a doppia anta con struttura in profili metallici zincati a caldo (traversi perimetrali e centrali mm. 100x50x4 - traverso inferiore mm. 150x50x4)
- C02 Pannelli in grigliato elettroforgiato zincato a caldo, maglia 62x132, piatto 25x2
- C03 Colonnina portante in profilo metallico zincato a caldo mm. 150x150x4
- C04 Recinzione perimetrale in rete metallica plastificata altezza cm. 200
- C05 Maniglia in acciaio con chiave e serratura a infilare a gancio entrata 60 mm
- C06 Cassetta metallica portachiavi IP45 con serratura per chiave Enel
- C07 Trave di fondazione (cm. 50x40)
- C08 Tirante in acciaio zincato non rivestito per il collegamento di tutti i pali alla messa a terra

Recinzione perimetrale

- R01 Sostegni di altezza 300 cm e ø 48 mm zincati a caldo e verniciati, interasse di 2.50 m
- R02 Saette di controvento in ø 48 mm zincata a caldo e verniciate, posate ogni 35 m o in corrispondenza della discontinuità della recinzione
- R03 Rete in filo metallico zincato plastifica verde avente ø dell'anima di 3 mm, a maglia quadrata 50x50 mm, dell'altezza di 250 cm rialzata da terra di 10 cm
- R04 N. 2 tiranti in acciaio zincato ø 3.3 mm rivestito in pvc per legatura e collegamento sostegni
- R05 N. 2 tirante in acciaio zincato non rivestito per il collegamento di tutti i pali alla messa a terra

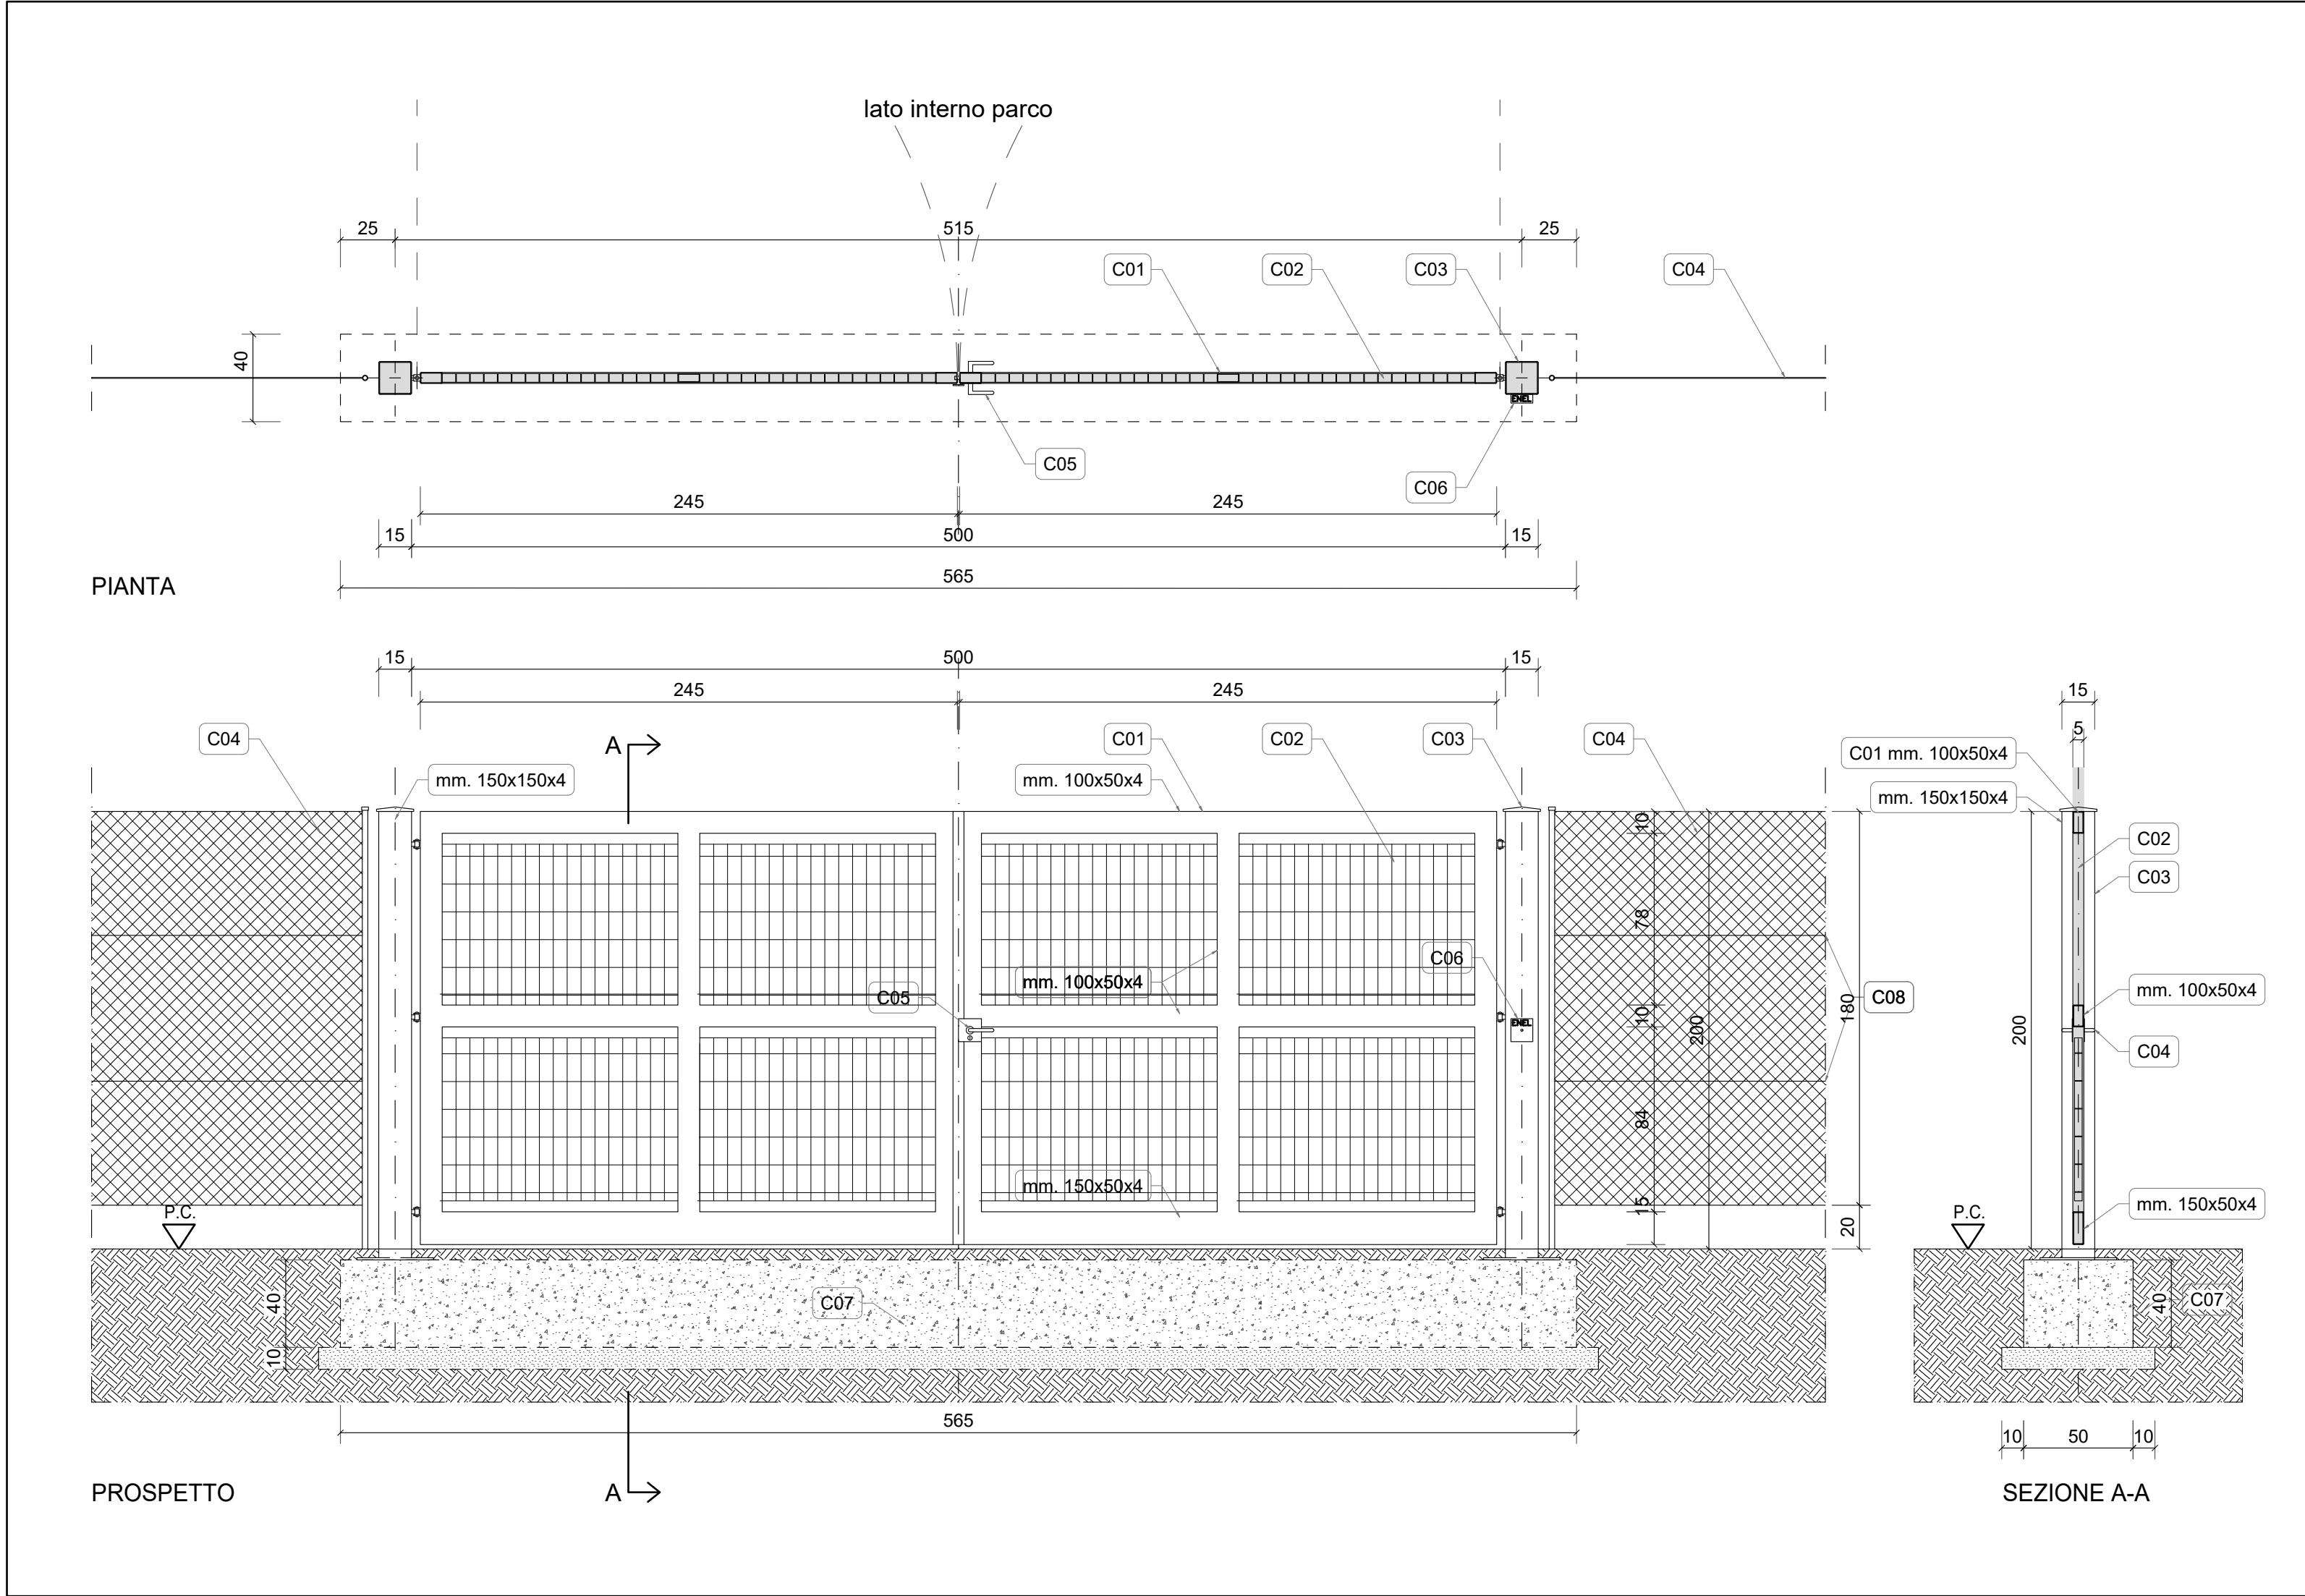

Cancello metallico a 2 ante - Luce apertura 5 metri

scala 1:25



IMPIANTO AGRIVOLTAICO "FERRARA 5"



Comune FERRARA (FE)	Committente JUWI DEVELOPMENT 25 S.R.L. Via Giovanni Battista Pirelli, 30 Milano (MI) - 20124
-------------------------------	--

PROGETTO DEFINITIVO

Tavola	Scala	Titolo
18D	1:25	PARTICOLARI DI PROGETTO: CANCELLI E RECINZIONI
	Data Novembre 2025	

Progetto  LAUT engineering s.r.l. sede legale ed operativa: Via San Gregorio, 106 35129 PADOVA tel. 049/2612374 e-mail: laut@lautengineering.it Ing. ALBERTO VOLTOLINA 	Rev.	Data	Descrizione	Redige	Verifica	Approva
	00	11/25	REDAZIONE PROGETTO DEFINITIVO	M.T.	L.M.	A.V.
	01					
	02					
	03					
	04					
	05					
	06					
	07					
	08					
	09					

codice	681.PD	file	681PD18D00.dwg
--------	--------	------	----------------

QUESTO DOCUMENTO NON POTRA' ESSERE COPIATO, RIPRODOTTO O ALTAMENTE PUBBLICATO IN TUTTO O IN PARTE SENZA IL CONSENSO SOSPESO DEL PROGETTISTA IL QUALE SI RISERVA L'ASSOLUTA ED ESCLUSIVA PROPRIETA' (Ingeg. n° 833 del 22/04/41 - art. 2978 e segg. c.c.).