




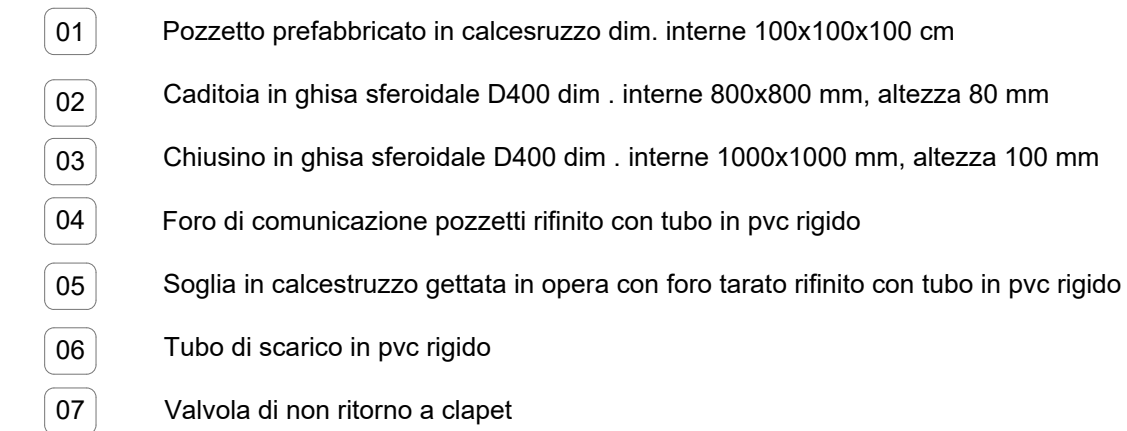


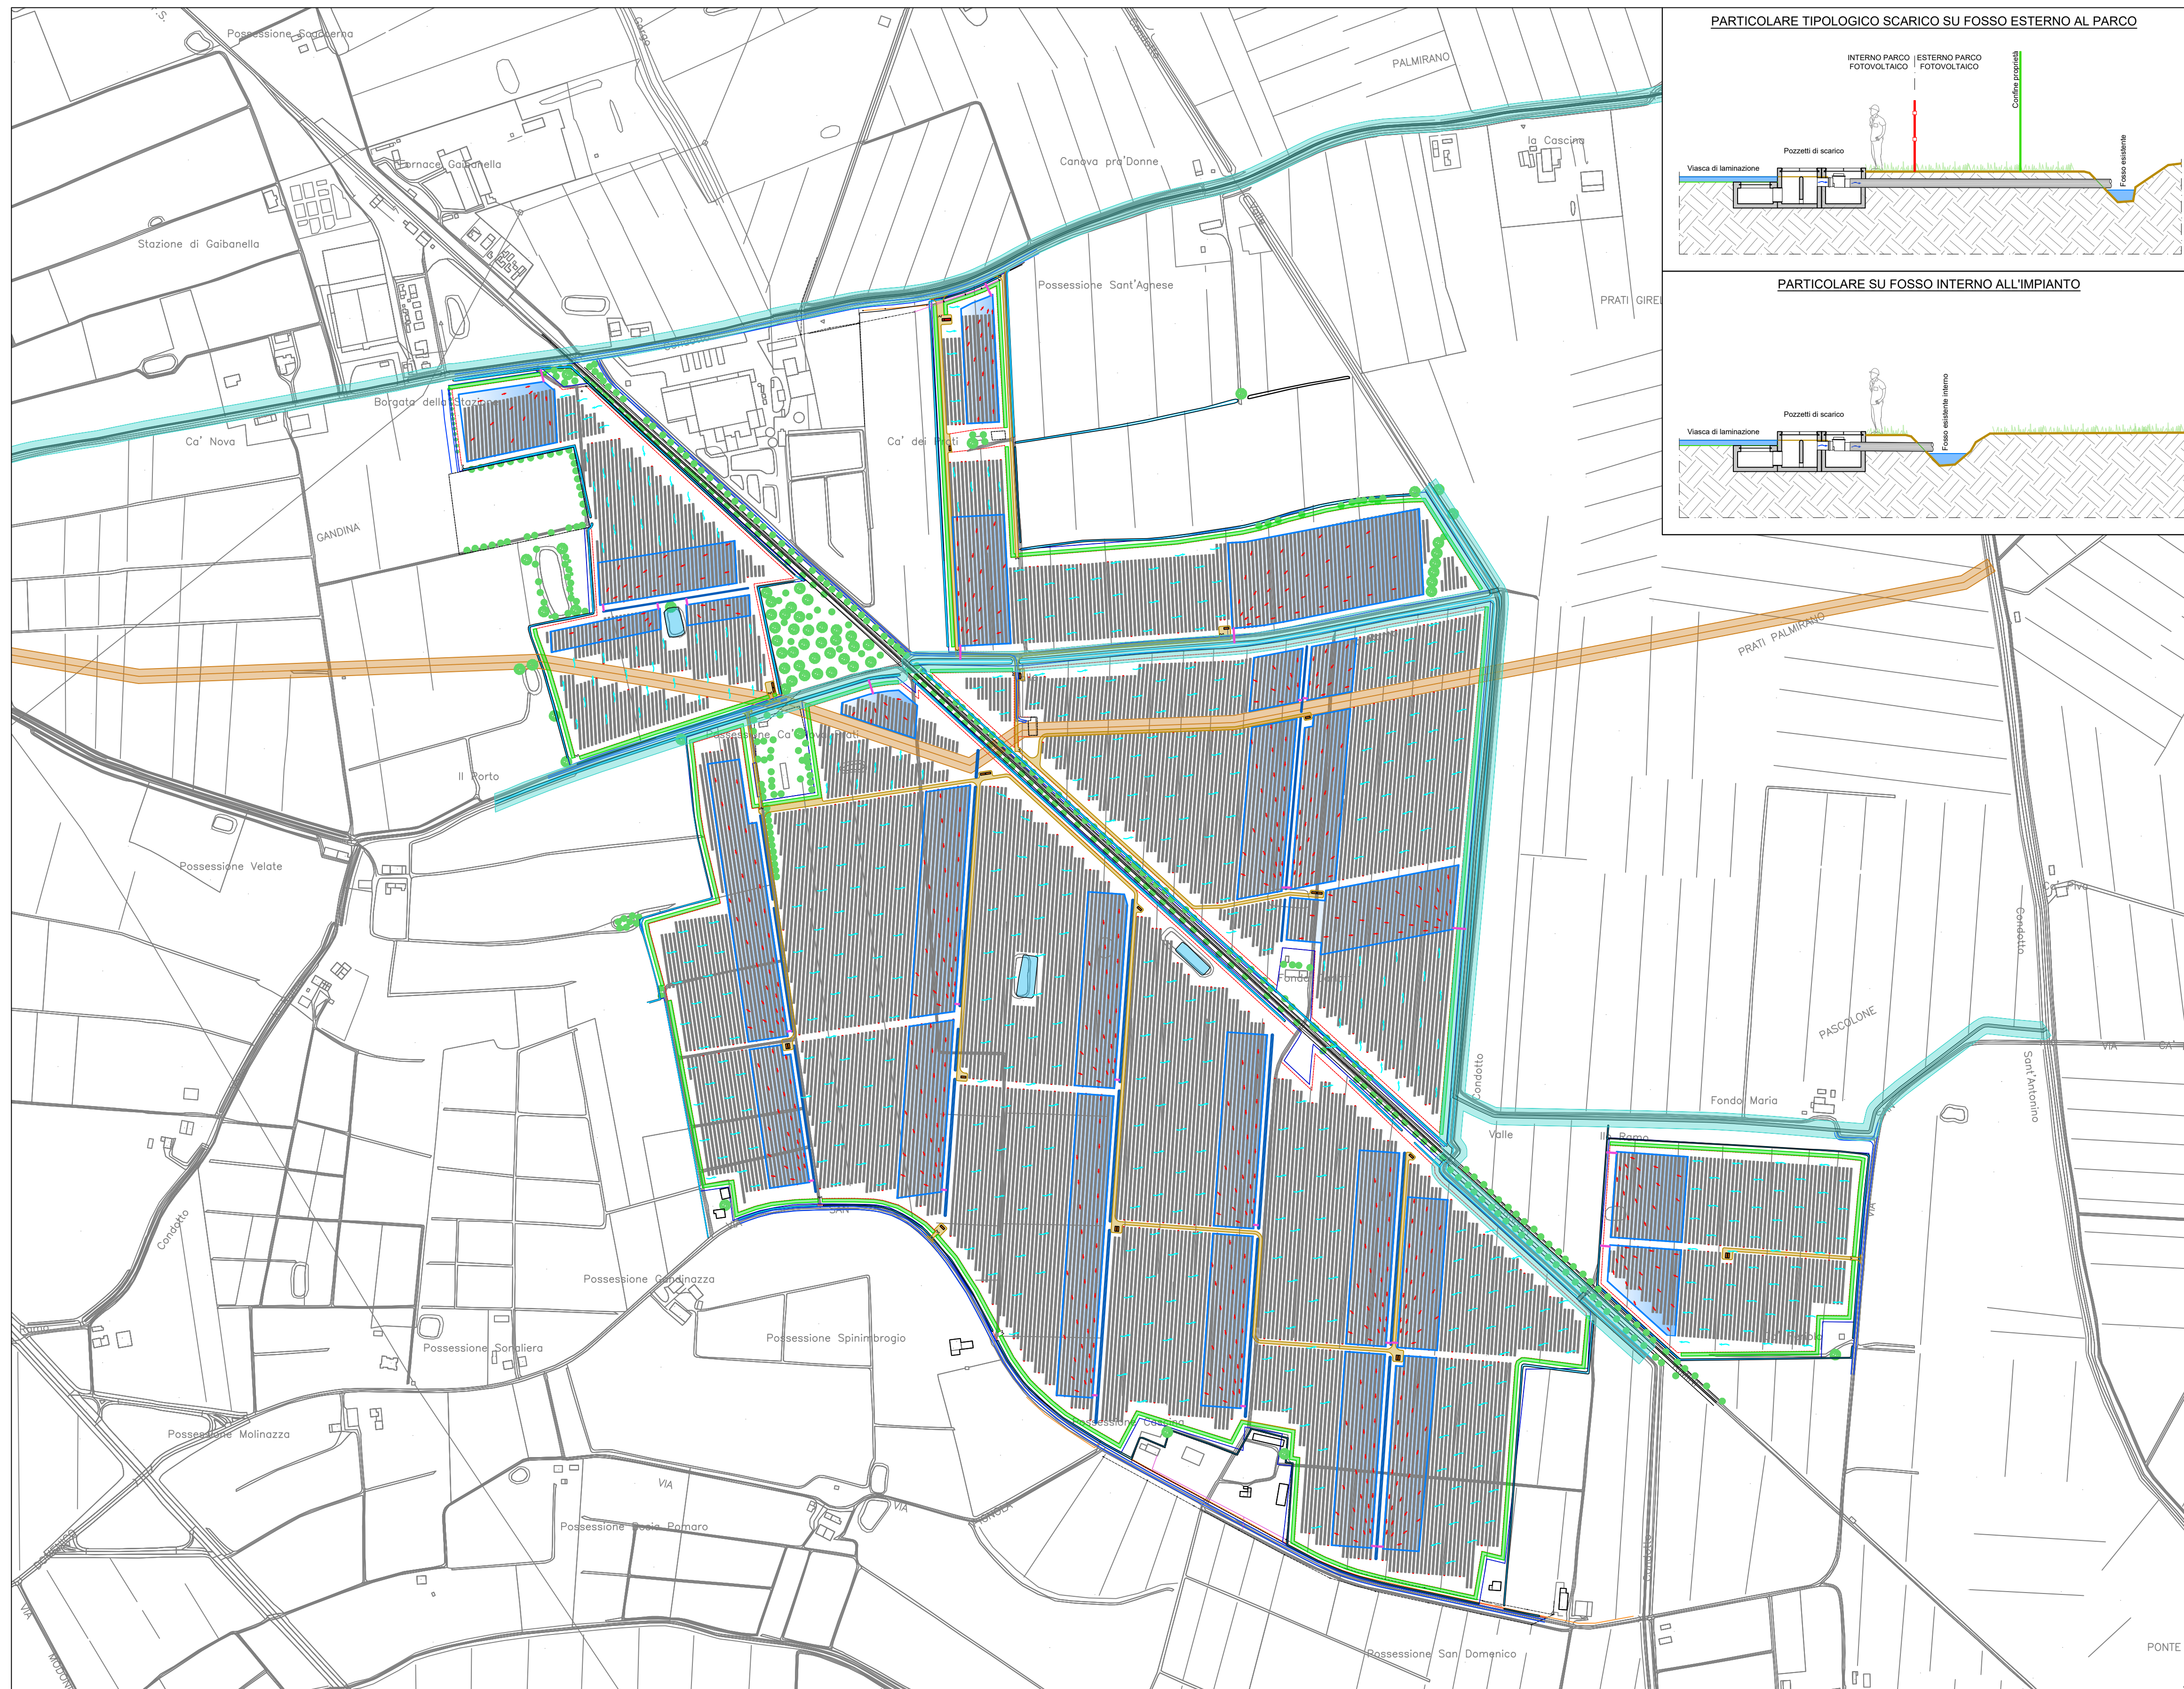

-  Limite catastale area di proprietà / produttiva
-  Canali e fossi esistenti
-  Macero esistente
-  Vegetazione esistente
-  Fascia di rispetto metanodotto SNAM interrato - 10m + 10m
-  Fascia di rispetto canali consortili - 10m alle nuove costruzioni, 6m alla chioma della mitigazione perimetrale, 6m alle recinzioni rimovibili
-  Viabilità impianto - strada pedonale e carrabile sterrata
-  Recinzione Parco Fotovoltaico
-  Mitigazione perimetrale esterna all'impianto
-  Cancelli carraia
-  Cabina di consegna E-distribuzione
-  Cabina di trasformazione
-  Tracker fotovoltaici
-  Inverter
-  Vasche di laminazione
-  Scarico vasca di laminazione
-  Direzione scolo acque superficiali
-  Direzione scolo pendenza interna alla vasche di laminazione

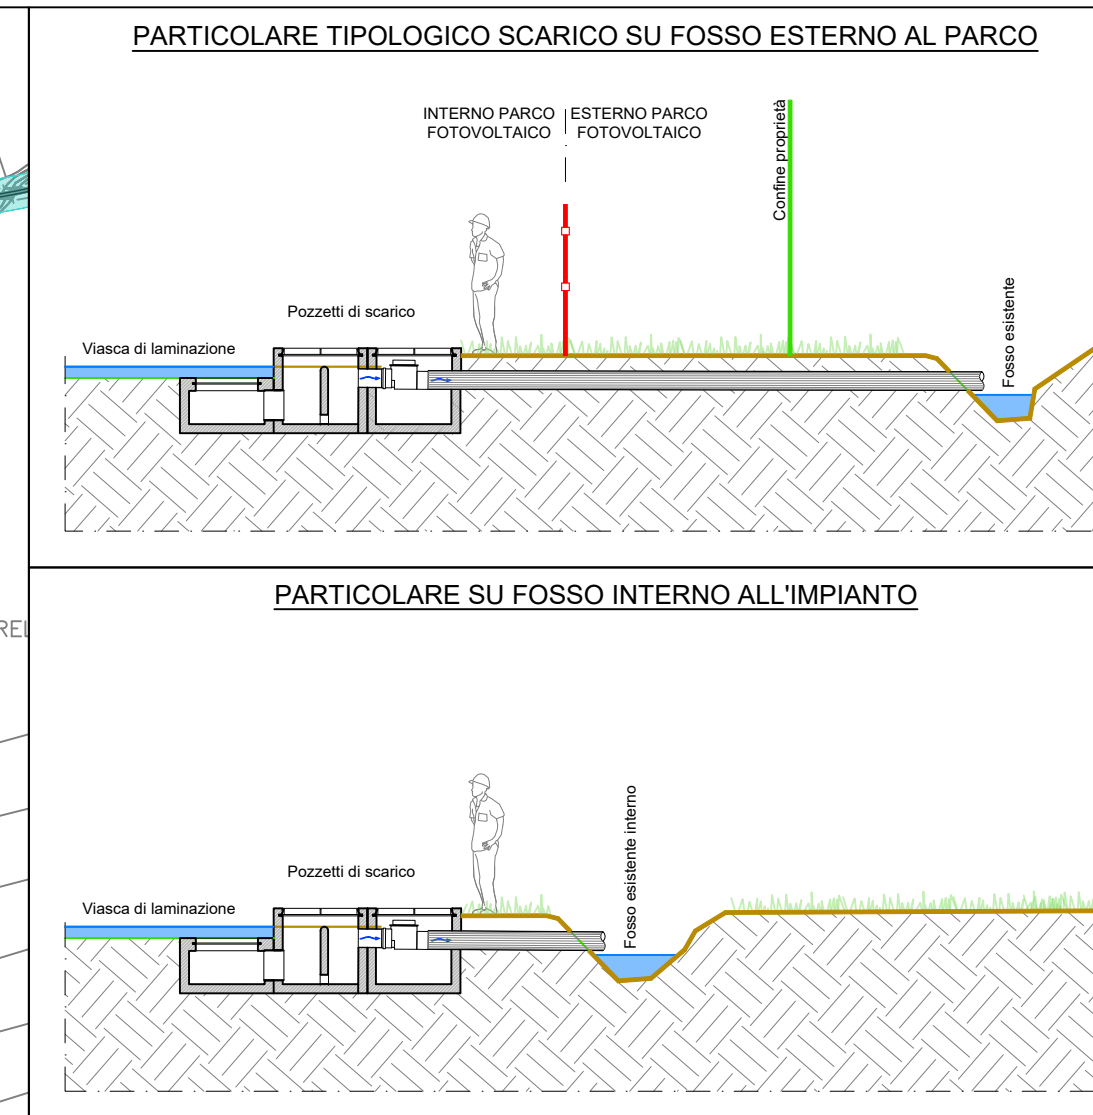

IMPIANTO AGRIVOLTAICO "FERRARA 5"

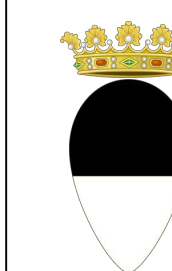

Comune
FERRARA
(FE)

Committente
JUWI DEVELOPMENT 25 S.R.L.
Via Giovanni Battista Pirelli, 30
Milano (MI) - 20124

PROGETTO DEFINITIVO

Tabella

Scala

1:5000

21D


Data

Dicembre 2025

TITOLO

PLANIMETRIA E DETTAGLI OPERE DI INVARIANZA IDRAULICA

Progetto

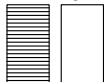

Laut

engineering

LAUT engineering s.r.l.

sede legale ed operativa:

Via San Crispino, 106

35129 PADOVA

tel. 049/261274

e-mail: info@lautengineering.it

Inq. ALBERTO VOLTOLINA



Rev.	Data	Descrizione	Redige	Verifico	Approva
00	11/25	REDAZIONE PROGETTO DEFINITIVO	M.T.	L.M.	A.V.
01					
02					
03					
04					
05					
06					
07					
08					
09					

codice

681.PD

file

681PD21D00.dwg

questo documento non potrà essere copiato, riprodotto o altrimenti pubblicato in tutto o in parte senza il consenso scritto del progettista il quale si riserva l'assoluta ed esclusiva proprietà. (legge n° 433 del 25/04/01 - art. 30/31 e analogi S.C.)