



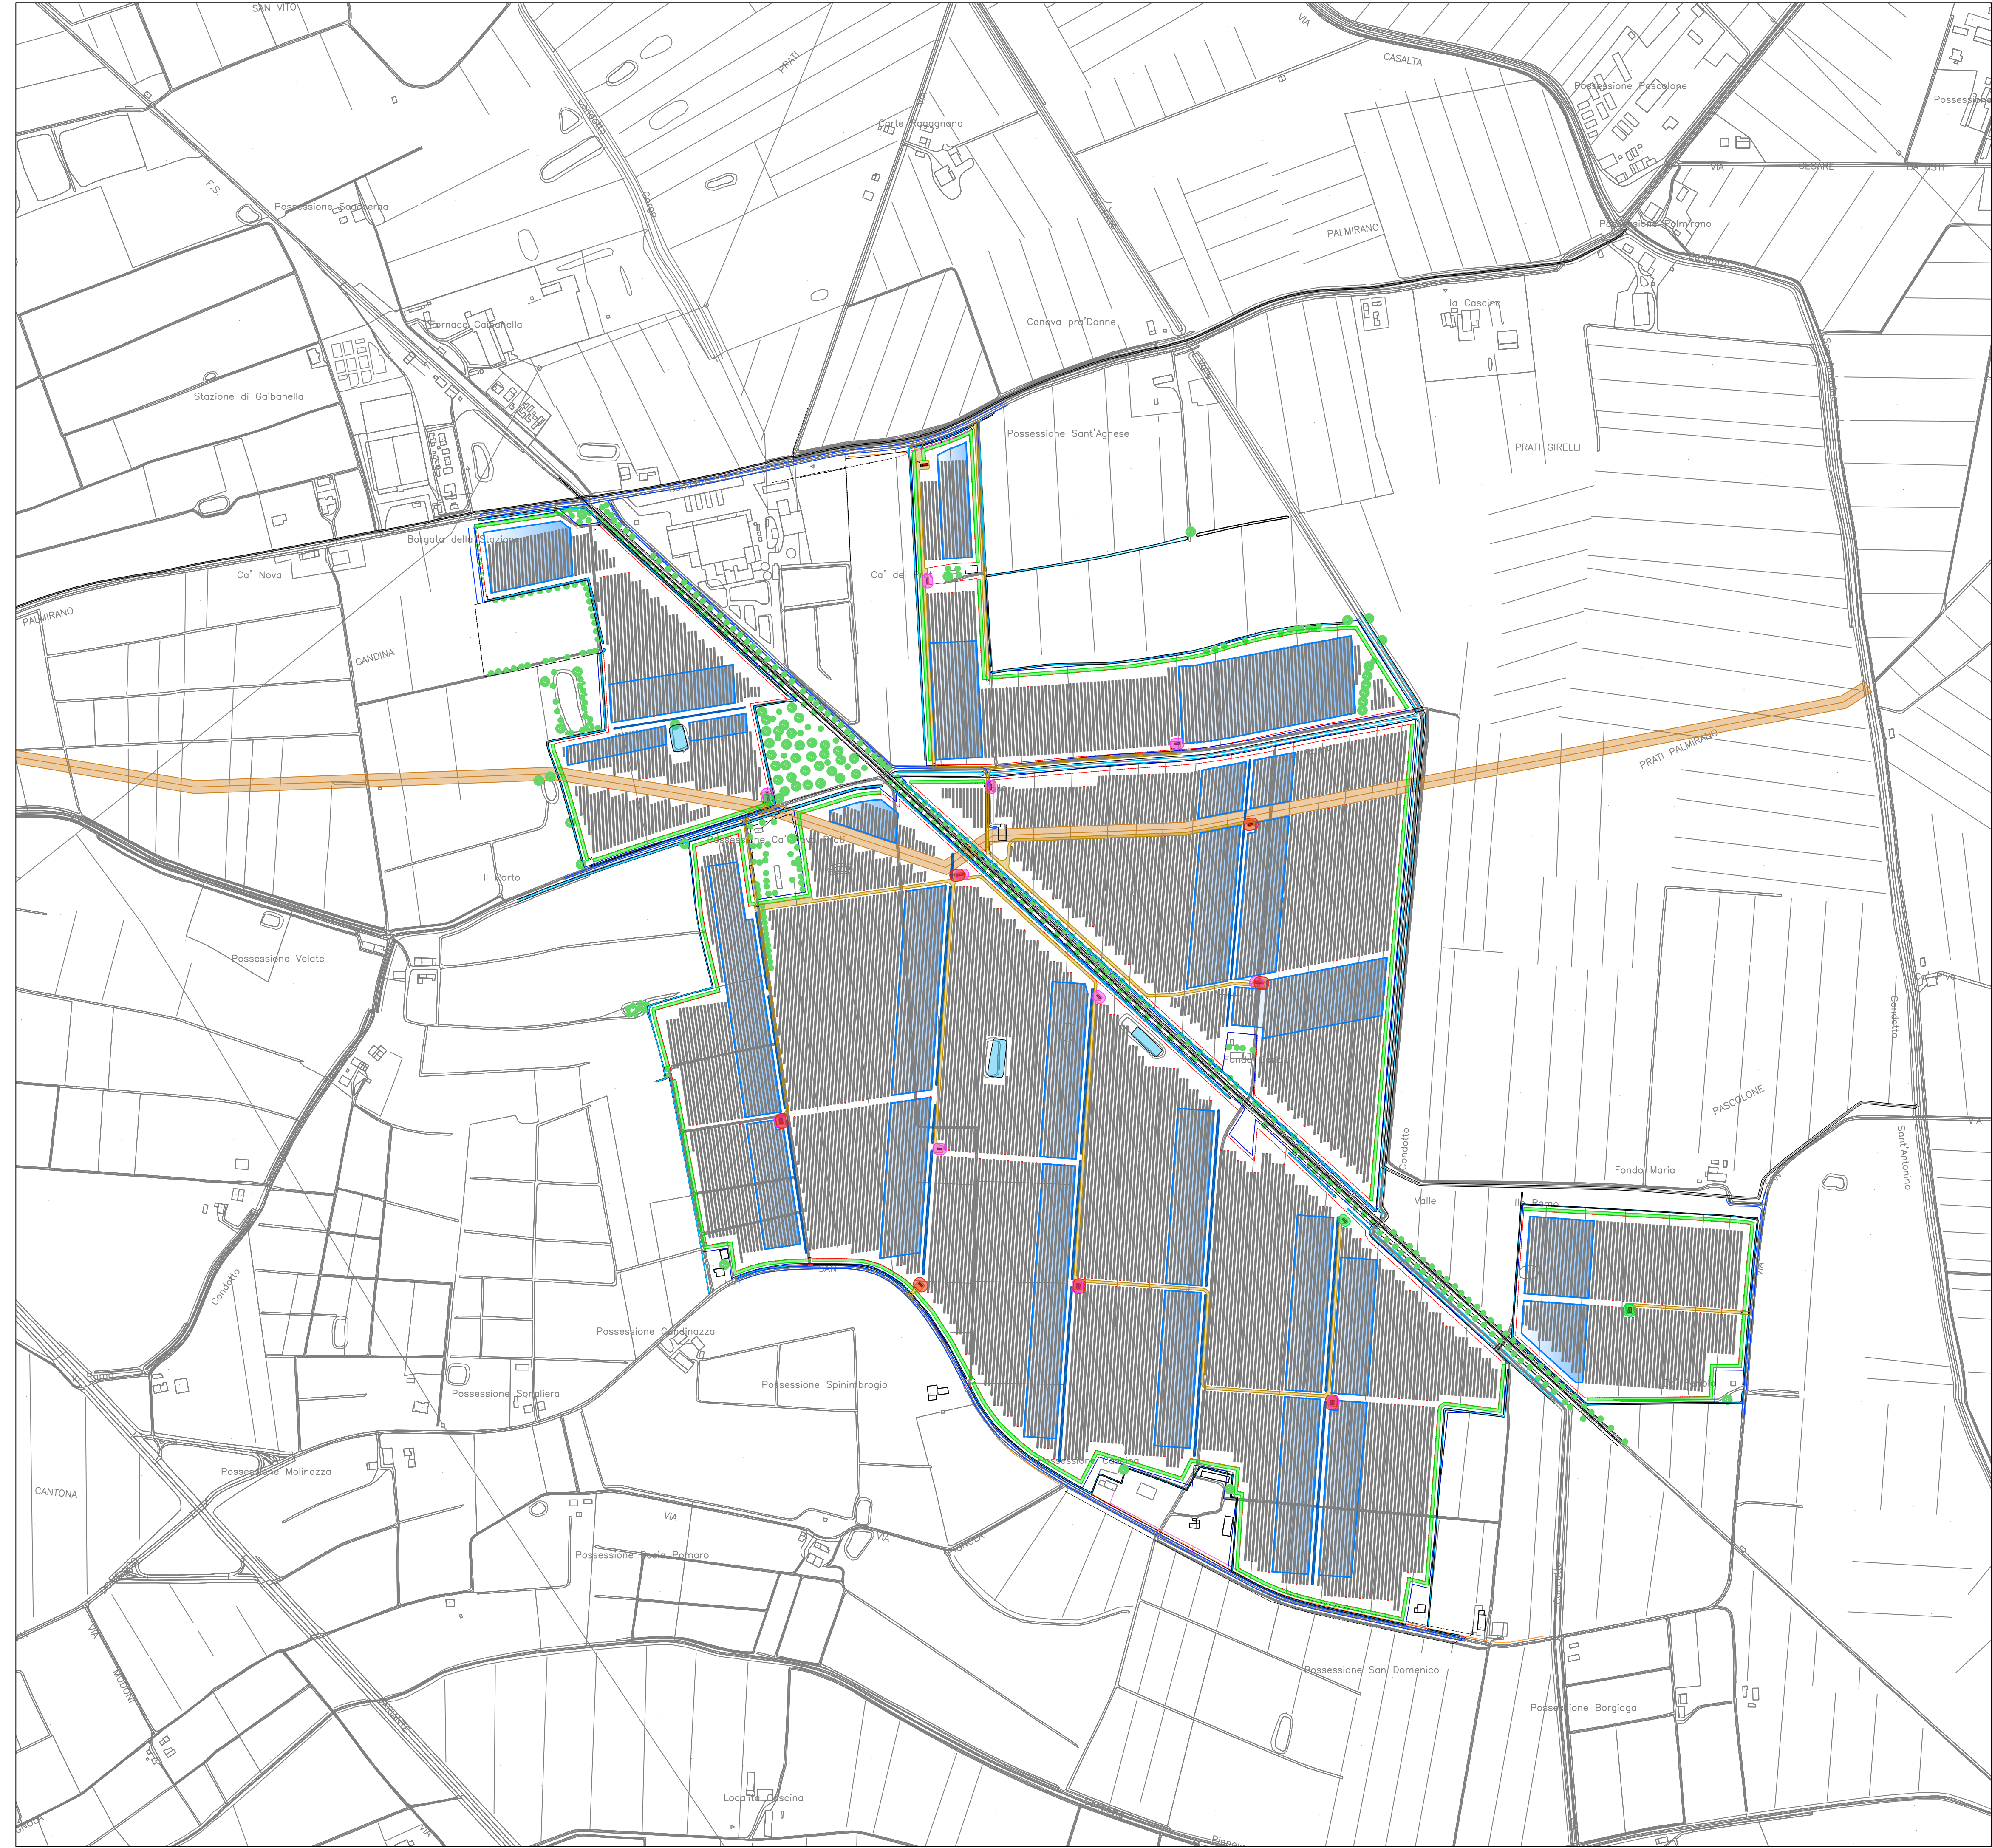

Legenda:

- Limite catastrale area di proprietà / produttiva
- Canali e fossi esistenti
- Macero esistente
- Vegetazione esistente
- Fascia di rispetto metanodotto SNAM interrato - 10m + 10m
- Viabilità impianto - strada pedonale e carrabile sterrata
- Recinzione Parco Fotovoltaico
- Mitigazione perimetrale esterna all'impianto
- Cancello carraio
- Cabina di consegna E-distribuzione
- Cabina di trasformazione
- Tracker fotovoltaici
- Inverter
- Vasche di laminazione
- Distanza Prima Approssimazione 6m - trasformatori fino a 3900kVA
- Distanza Prima Approssimazione 7m - trasformatori da 4000kVA a 4800kVA
- Distanza Prima Approssimazione 8m - trasformatori oltre 4900kVA

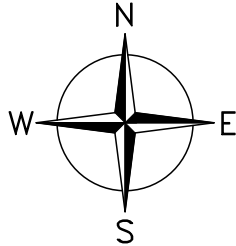

IMPIANTO AGRIVOLTAICO "FERRARA 5"




Comune
**FERRARA
(FE)**

Committente
JUWI DEVELOPMENT 25 S.R.L.
Via Giovanni Battista Pirelli, 30
Milano (MI) - 20124

PROGETTO DEFINITIVO

Tavola	Scala	Titolo
24D	1:5000 Data Dicembre 2025	PLANIMETRIA DPA IMPIANTO FOTOVOLTAICO

Rev.	Data	Descrizione	Redige	Verifica	Approva
00	11/25	REDAZIONE PROGETTO DEFINITIVO	M.T.	L.M.	A.V.
01					
02					
03					
04					
05					
06					
07					
08					
09					

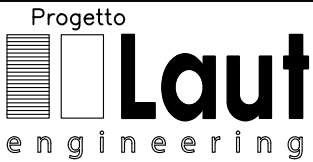

LAUT engineering s.r.l.
sede legale ed operativa:
Via San Giuseppe, 106
35139 PADOVA
tel. 049/2812374
e-mail: laut@lautengineering.it

Ing. ALBERTO VOLTOLINA



codice **681.PD** file **681PD24D00.dwg**

QUESTO DOCUMENTO NON POTRA' ESSERE COPIATO, RIPRODOTTO O ALTAMENTE PUBBLICATO IN TUTTO O IN PARTE SENZA IL CONSENSO SCRITTO DEL PROGETTISTA. IL QUALE SI RISERVA L'ASSOLUTA ED ESCLUSIVA PROPRIETA' (legge n° 633 del 22/04/78 - art. 2875 e seq. c.c.)