




LOTTO C

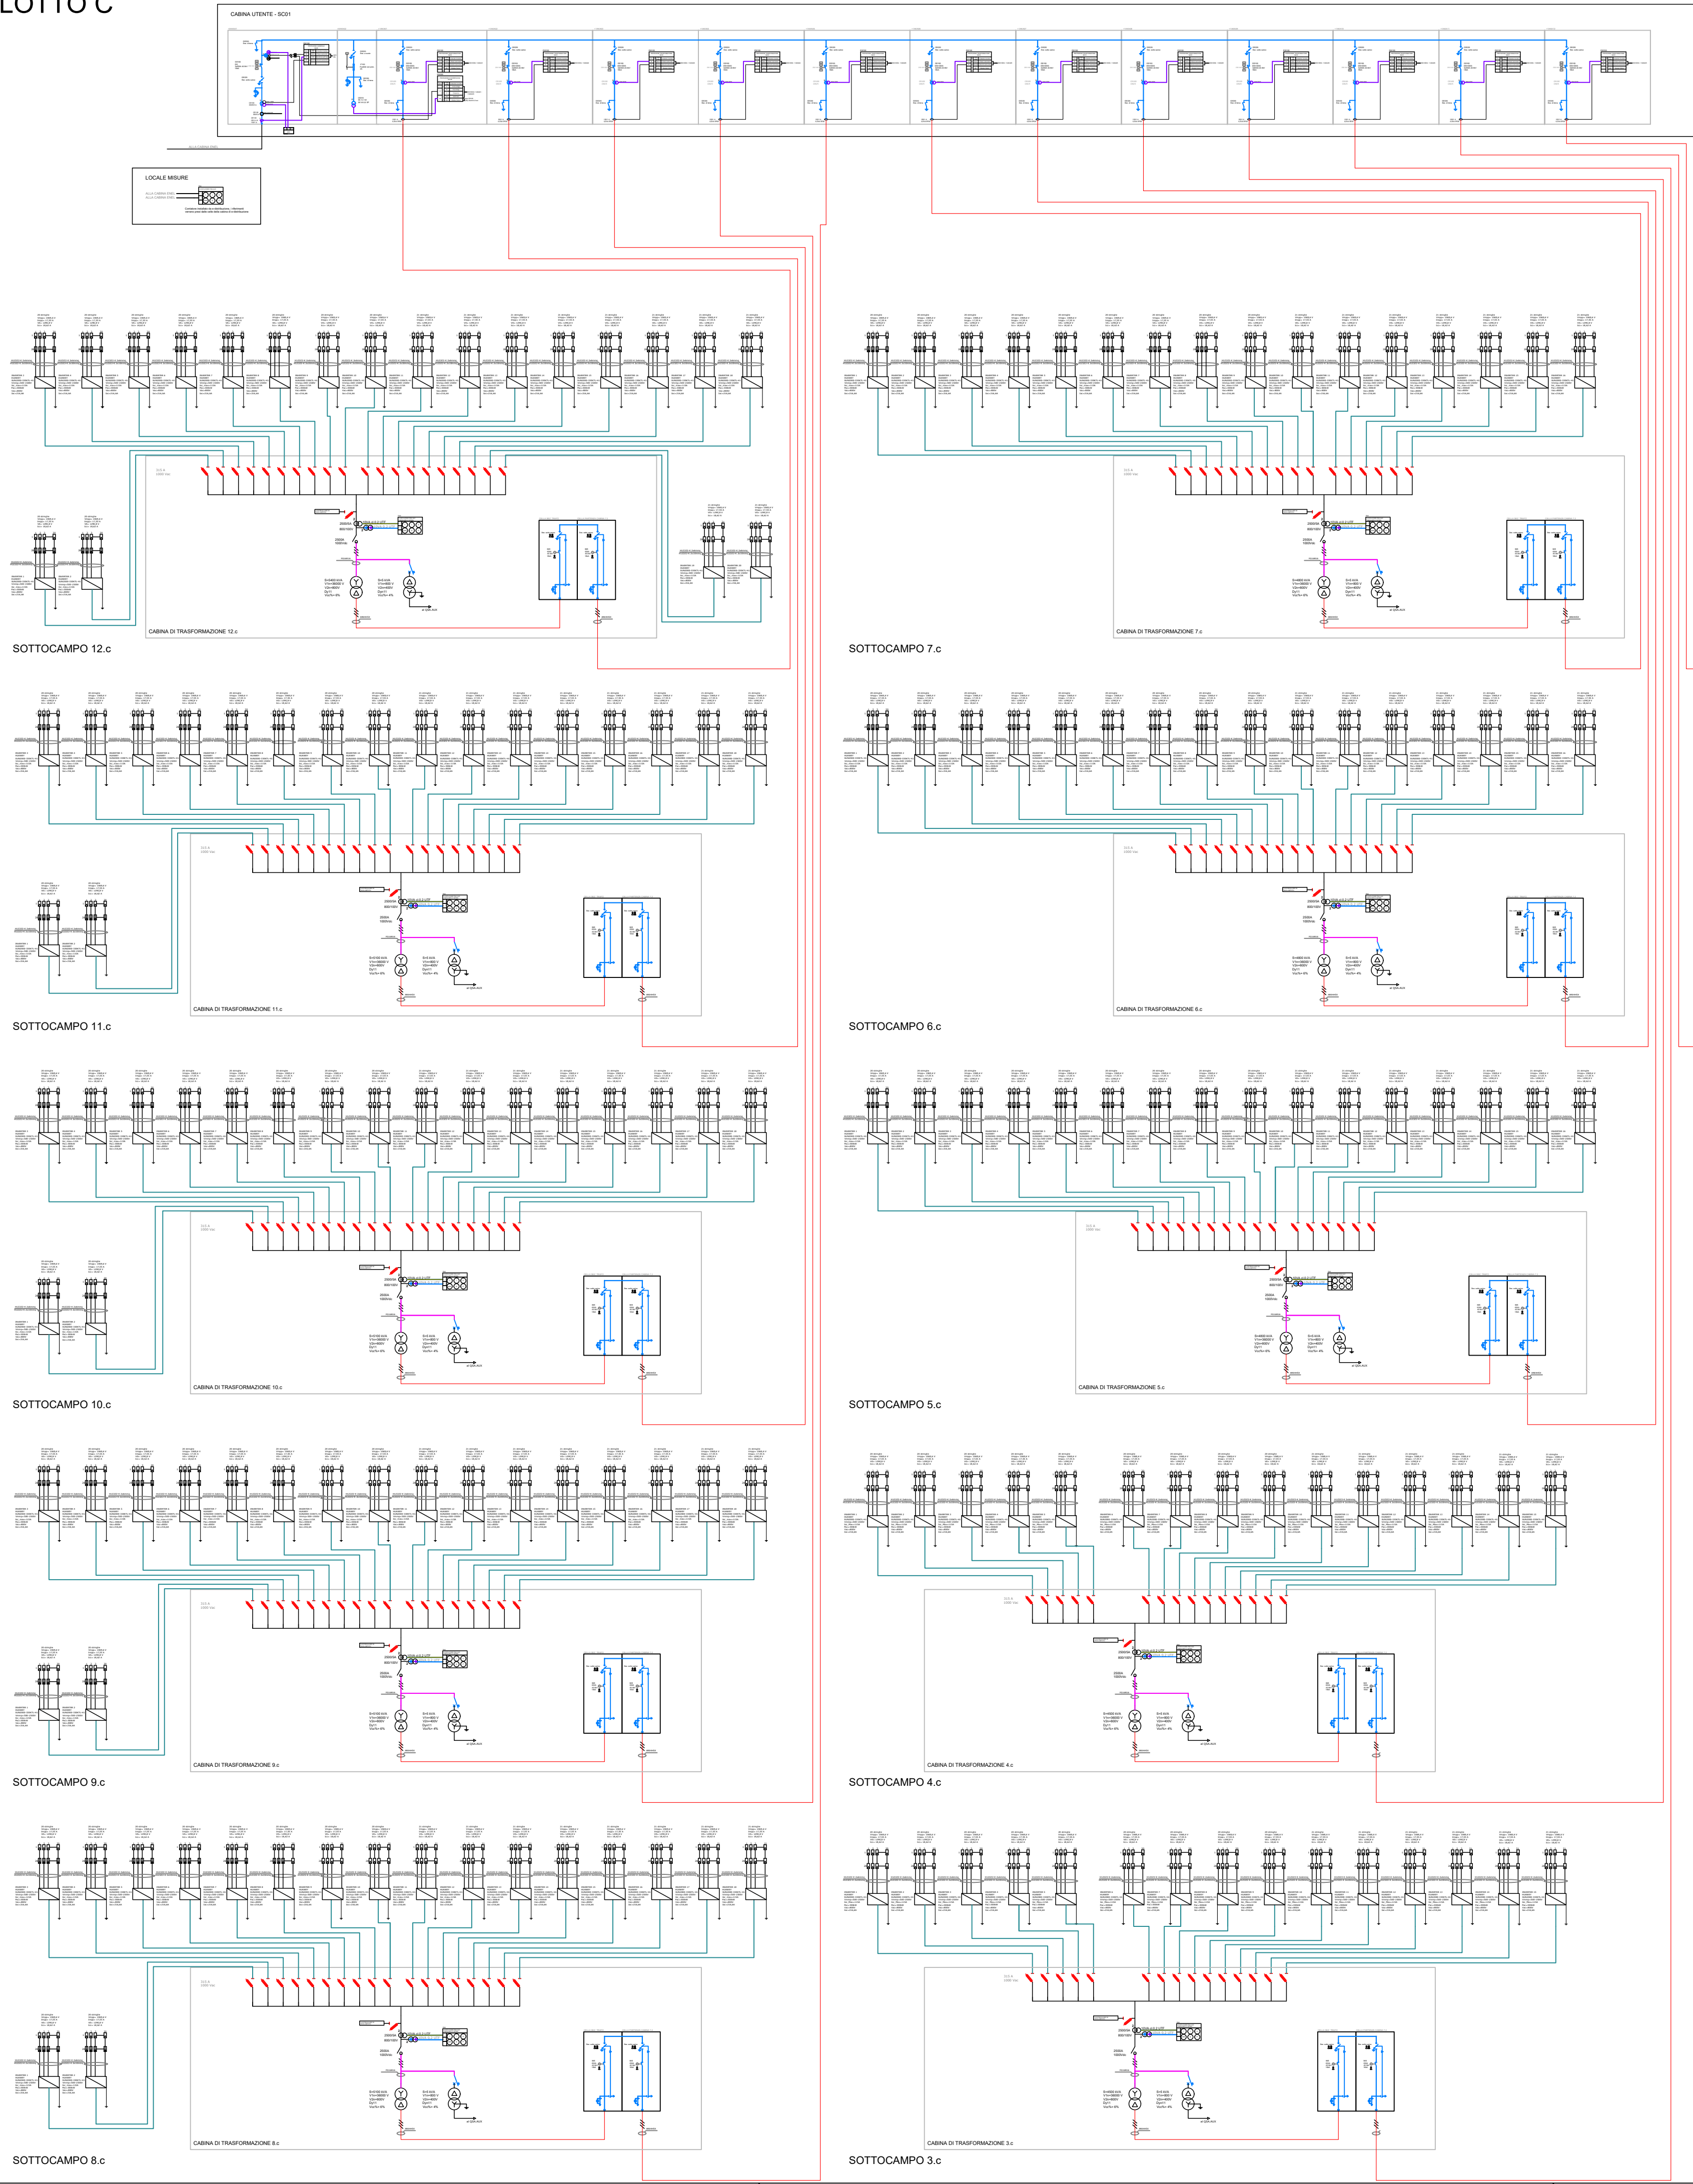

Legenda simboli:

-  Cavo H1Z2Z2-K 2x1x10 mm²
-  Cavo H1Z2Z2-K 2x1x6 mm²
-  Cavo BT per le misure di tensione
-  Cavo BT per le misure di corrente
-  Cavo BT per le misure di corrente
-  Linea MT collegamento cabina di trasformazione - cabina utente
-  Cavo MV 3x1x185 mm² ARE4H5E 12/20kV
-  Linea BT collegamento inverter - cabina di trasformazione
-  Cavo PV Al 1500V 1,8/3,0 kV 3x1x300 mm²

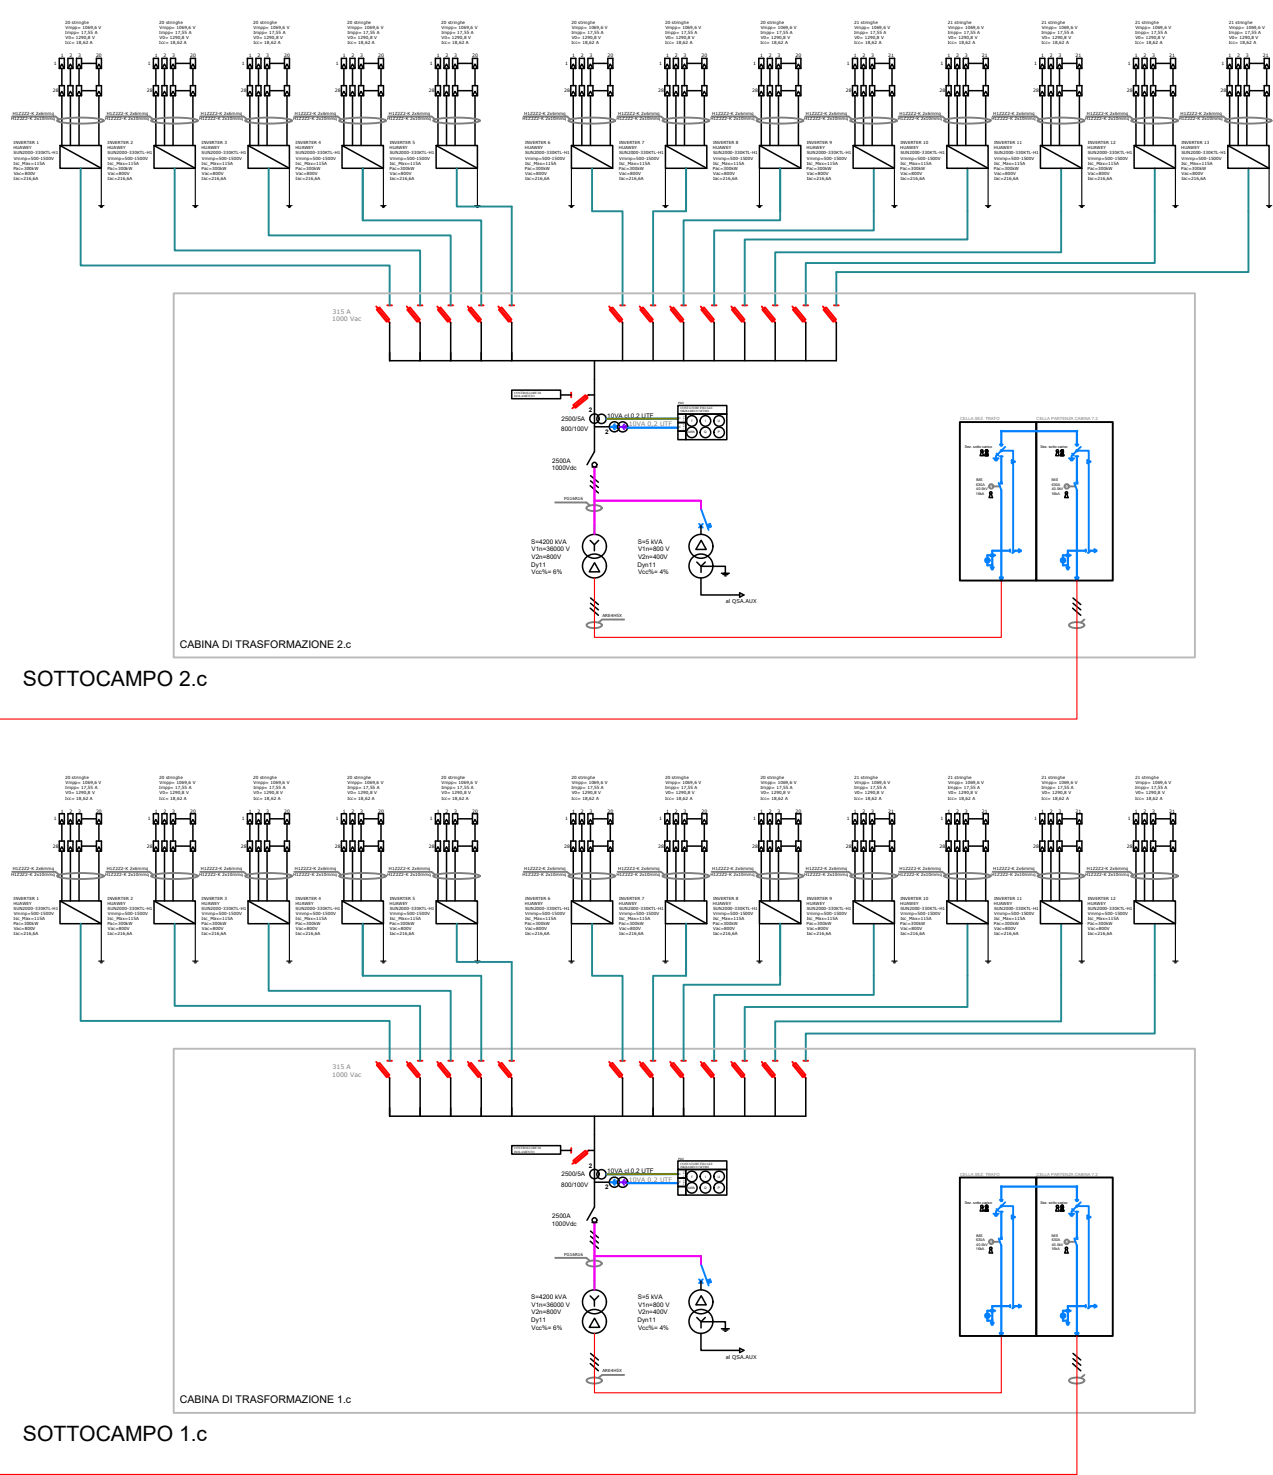

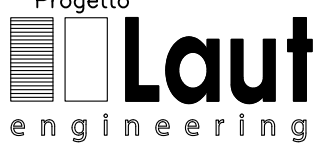		IMPIANTO AGRIVOLTAICO "FERRARA 5"	
 Comune FERRARA (FE)		Committente JUWI DEVELOPMENT 25 S.R.L. Via Giovanni Battista Pirelli, 30 Milano (MI) - 20124	
PROGETTO DEFINITIVO	
Tavola 25D.b		Scala - Data Dicembre 2025				Titolo SCHEMA ELETTRICO UNIFILARE LOTTO C	
Progetto  LAUT engineering s.r.l. sede legale ed operativa: Via San Ciriaco, 106 35129 PADOVA tel. 049/2812374 e-mail: laut@lautengineering.it Ing. ALBERTO VOLTOLINA 		<table><tr><th>Rev.</th><th>Data</th><th>Descrizione</th><th>Redige</th><th>Verifica</th><th>Approva</th></tr><tr><td>00</td><td>12/25</td><td>REDAZIONE PROGETTO DEFINITIVO</td><td>M.T.</td><td>L.M.</td><td>A.V.</td></tr><tr><td>01</td><td></td><td></td><td></td><td></td><td></td></tr><tr><td>02</td><td></td><td></td><td></td><td></td><td></td></tr><tr><td>03</td><td></td><td></td><td></td><td></td><td></td></tr><tr><td>04</td><td></td><td></td><td></td><td></td><td></td></tr><tr><td>05</td><td></td><td></td><td></td><td></td><td></td></tr><tr><td>06</td><td></td><td></td><td></td><td></td><td></td></tr><tr><td>07</td><td></td><td></td><td></td><td></td><td></td></tr><tr><td>08</td><td></td><td></td><td></td><td></td><td></td></tr><tr><td>09</td><td></td><td></td><td></td><td></td><td></td></tr></table> codice 681.PD file 681PD25D00.dwg QUESTO DOCUMENTO NON POTRA' ESSERE COPIATO, RIPRODOTTO O ALTRIMENTI PUBBLICATO IN TUTTO O IN PARTE SENZA IL CONSENSO SCRITTO DEL PROGETTISTA. IL QUALE SI RISERVA L'ASSOLUTA ED ESCLUSIVA PROPRIETA' (Dispo. n. 352 del 2/7/41 - art. 3573 e segg. C.C.)				Rev.	Data	Descrizione	Redige	Verifica	Approva	00	12/25	REDAZIONE PROGETTO DEFINITIVO	M.T.	L.M.	A.V.	01						02						03						04						05						06						07						08						09					
Rev.	Data	Descrizione	Redige	Verifica	Approva	
00	12/25	REDAZIONE PROGETTO DEFINITIVO	M.T.	L.M.	A.V.	
01	
02	
03	
04	
05	
06	
07	
08	
09	