



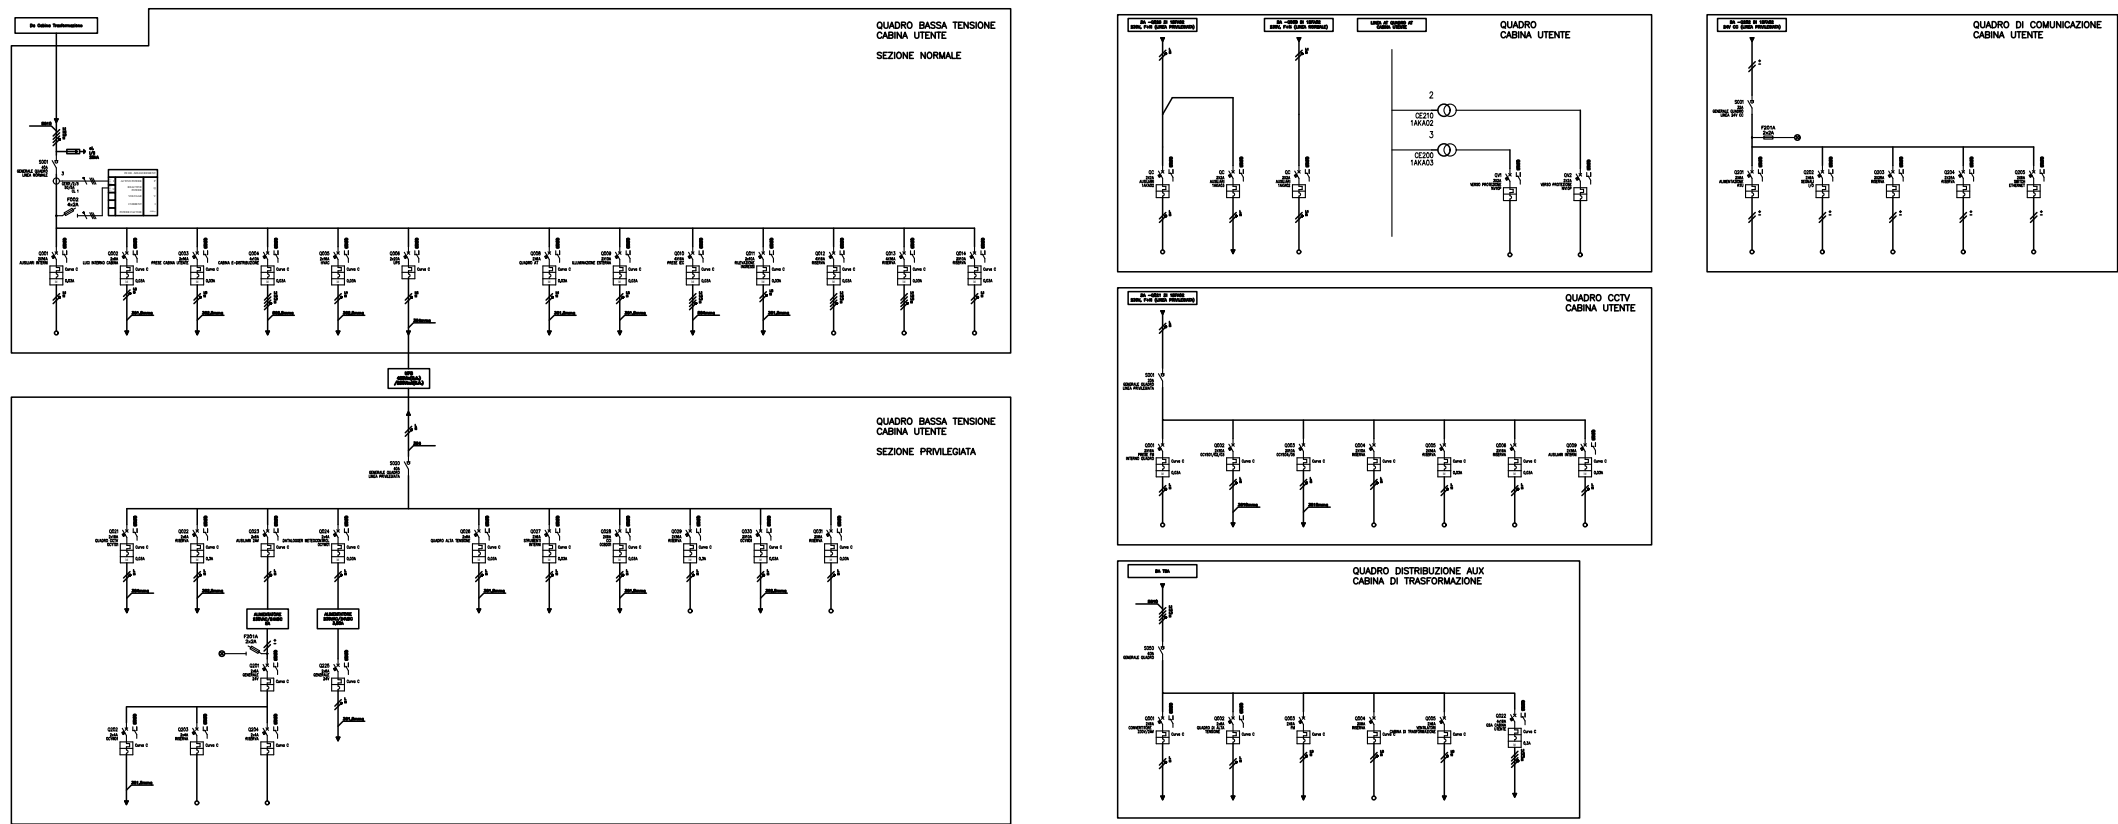

Legenda simboli:

- Cavo H1Z2Z2-K 2x1x10 mm²
- Cavo H1Z2Z2-K 2x1x6 mm²
- Cavo BT per le misure di tensione
- Cavo BT per le misure di corrente
- Cavo BT per le misure di corrente
- Linea MT collegamento cabina di trasformazione - cabina utente
Cavo MV 3x1x185 mm² ARE4H5E 12/20kV
- Linea BT collegamento inverter - cabina di trasformazione
Cavo PV AI 1500V 1,8/3,0 kV 3x1x300 mm²

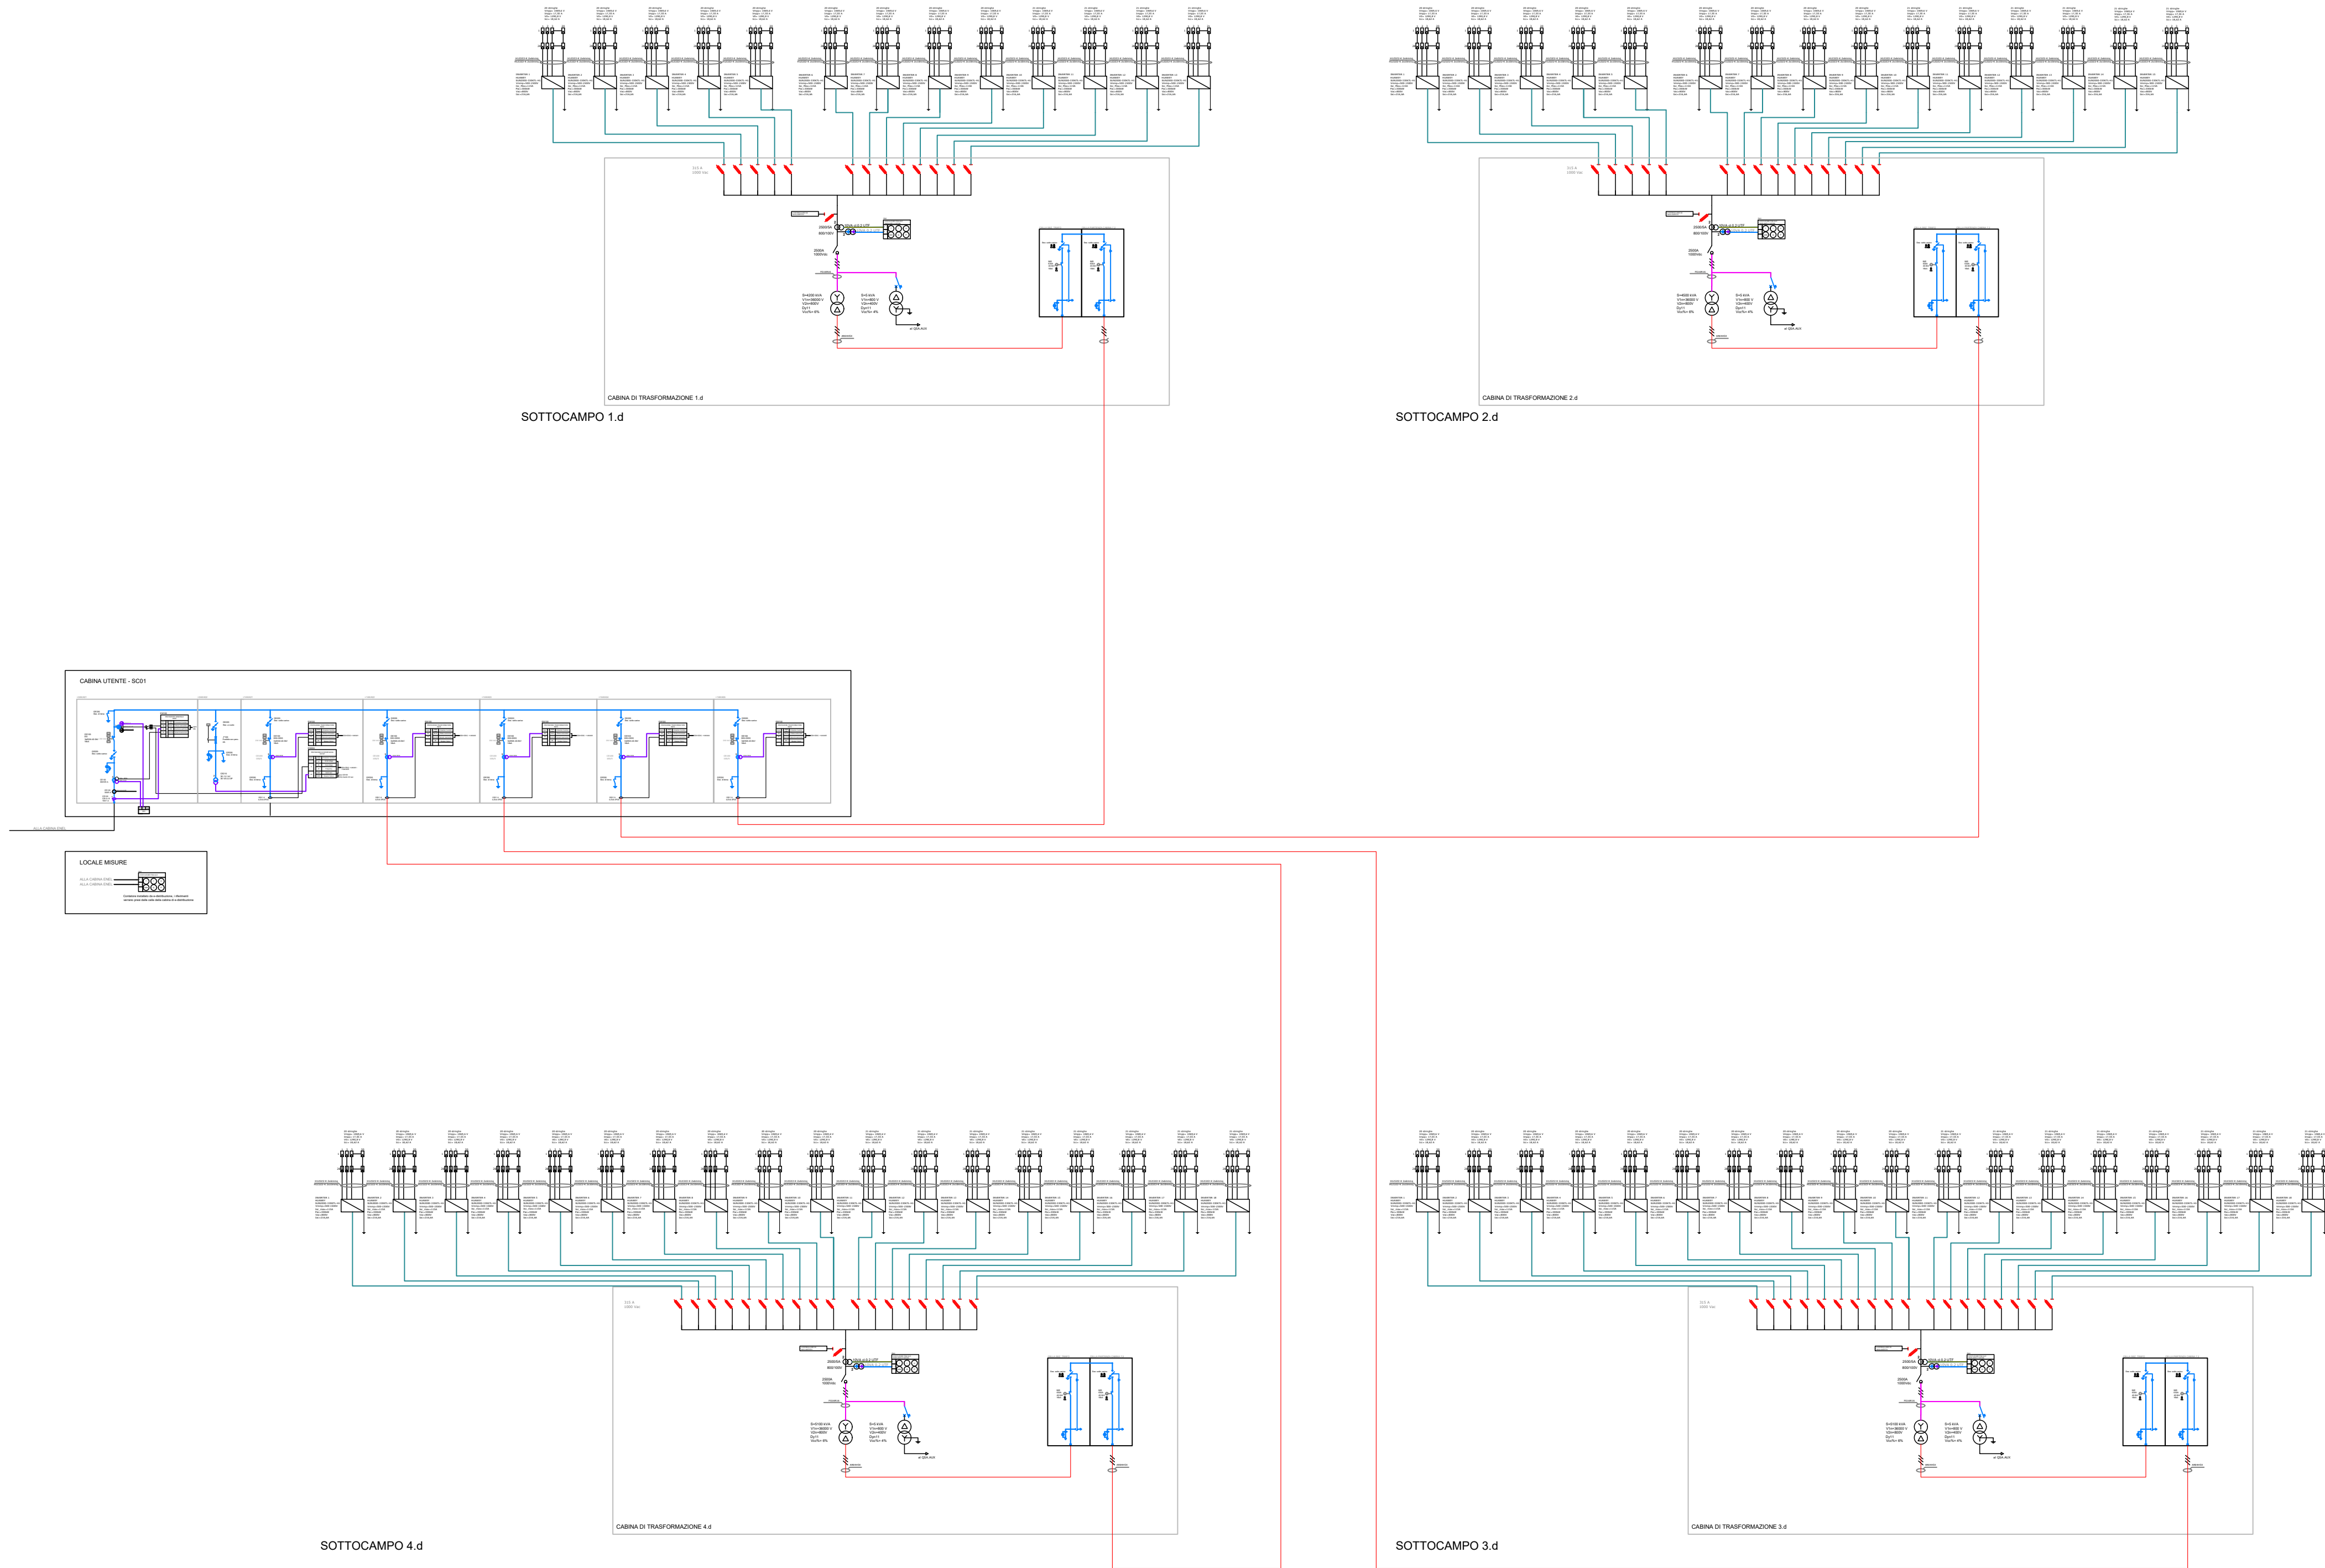


IMPIANTO AGRIVOLTAICO "FERRARA 5"



Comune FERRARA (FE)	Committente JUWI DEVELOPMENT 25 S.R.L. Via Giovanni Battista Pirelli, 30 Milano (MI) - 20124
---	--

PROGETTO DEFINITIVO

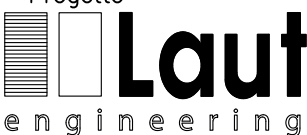Tavola	Scala	Titolo	
25D.c	Dato Dicembre 2025	SCHEMA ELETTRICO UNIFILARE LOTTO D	
Progetto  LAUT engineering s.r.l. sede legale ed operativa: Via San Cristoforo, 106 35129 PADOVA tel. 049/2612374 e-mail: laut@lautengineering.it Ing. ALBERTO VOLTOLINA 		<table><tr><th>Rev.</th><th>Data</th><th>Descrizione</th><th>Redige</th><th>Verifica</th><th>Approva</th></tr><tr><td>00</td><td>12/25</td><td>REDAZIONE PROGETTO DEFINITIVO</td><td>M.T.</td><td>L.M.</td><td>A.V.</td></tr><tr><td>01</td><td></td><td></td><td></td><td></td><td></td></tr><tr><td>02</td><td></td><td></td><td></td><td></td><td></td></tr><tr><td>03</td><td></td><td></td><td></td><td></td><td></td></tr><tr><td>04</td><td></td><td></td><td></td><td></td><td></td></tr><tr><td>05</td><td></td><td></td><td></td><td></td><td></td></tr><tr><td>06</td><td></td><td></td><td></td><td></td><td></td></tr><tr><td>07</td><td></td><td></td><td></td><td></td><td></td></tr><tr><td>08</td><td></td><td></td><td></td><td></td><td></td></tr><tr><td>09</td><td></td><td></td><td></td><td></td><td></td></tr></table> codice 681.PD file 681PD25D00.dwg QUESTO DOCUMENTO NON POTRA' ESSERE COPIATO, RIPRODOTTO O ALTAMENTE PUBBLICATO IN TUTTO O IN PARTE SENZA IL CONSENSO SCRITTO DEL PROGETTISTA, IL QUALE SI RISERVA L'ASSOLUTA ED ESCLUSIVA PROPRIETA' (legge n° 633 del 22/04/01 - art. 2875 e disp. c.c.).				Rev.	Data	Descrizione	Redige	Verifica	Approva	00	12/25	REDAZIONE PROGETTO DEFINITIVO	M.T.	L.M.	A.V.	01						02						03						04						05						06						07						08						09					
Rev.	Data	Descrizione	Redige	Verifica	Approva	
00	12/25	REDAZIONE PROGETTO DEFINITIVO	M.T.	L.M.	A.V.	
01	
02	
03	
04	
05	
06	
07	
08	
09	