



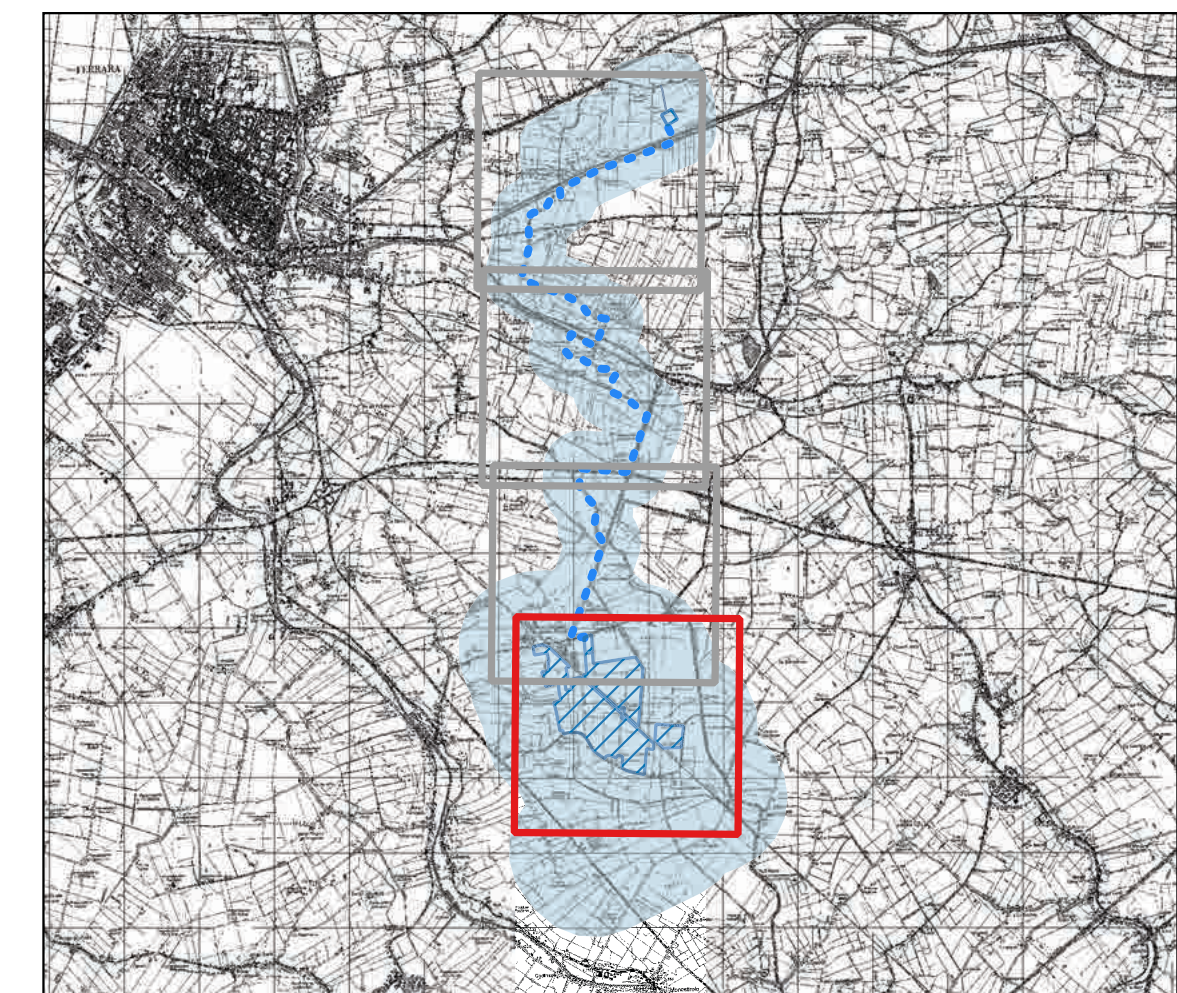

- Buffer di ricerca [1]
- Areali progetto
 - Areali fotovoltaico
 - SE focomorto nuova
 - Stradello accesso
 - Tracciato progetto
- Anomalie da telerilevamento
 - palealevo
 - delimitazione
 - canalizzazione
 - strada (ipotesi)
- info puntuali
 - Area priva di tracce archeologiche
 - Strutture per il culto
 - Infrastruttura assistenziale
 - Necropoli
 - Materiale sparso
 - Rinvenimento sporadico
 - Struttura
- MOSI
 - area priva di tracce archeologiche
 - area a tutela archeologica
- Tratto privo di tracce archeologiche
- Tracce parallele
- RICOGNIZIONI (Visibilità) [84]
 - Area non accessibile [7]
 - Nulla [27]
 - Bassa [2]
 - Media [7]
 - Buona [15]
 - Eccellente [26]
- AREE DI POTENZIALE E RISCHIO
 - POTENZIALE [18]
 - potenziale alto [12]
 - potenziale medio [6]
 - potenziale basso [0]
 - potenziale nullo [0]
 - potenziale non valutabile [0]
 - RISCHIO [9]
 - rischio alto [2]
 - rischio medio [2]
 - rischio basso [5]
 - rischio nullo [0]

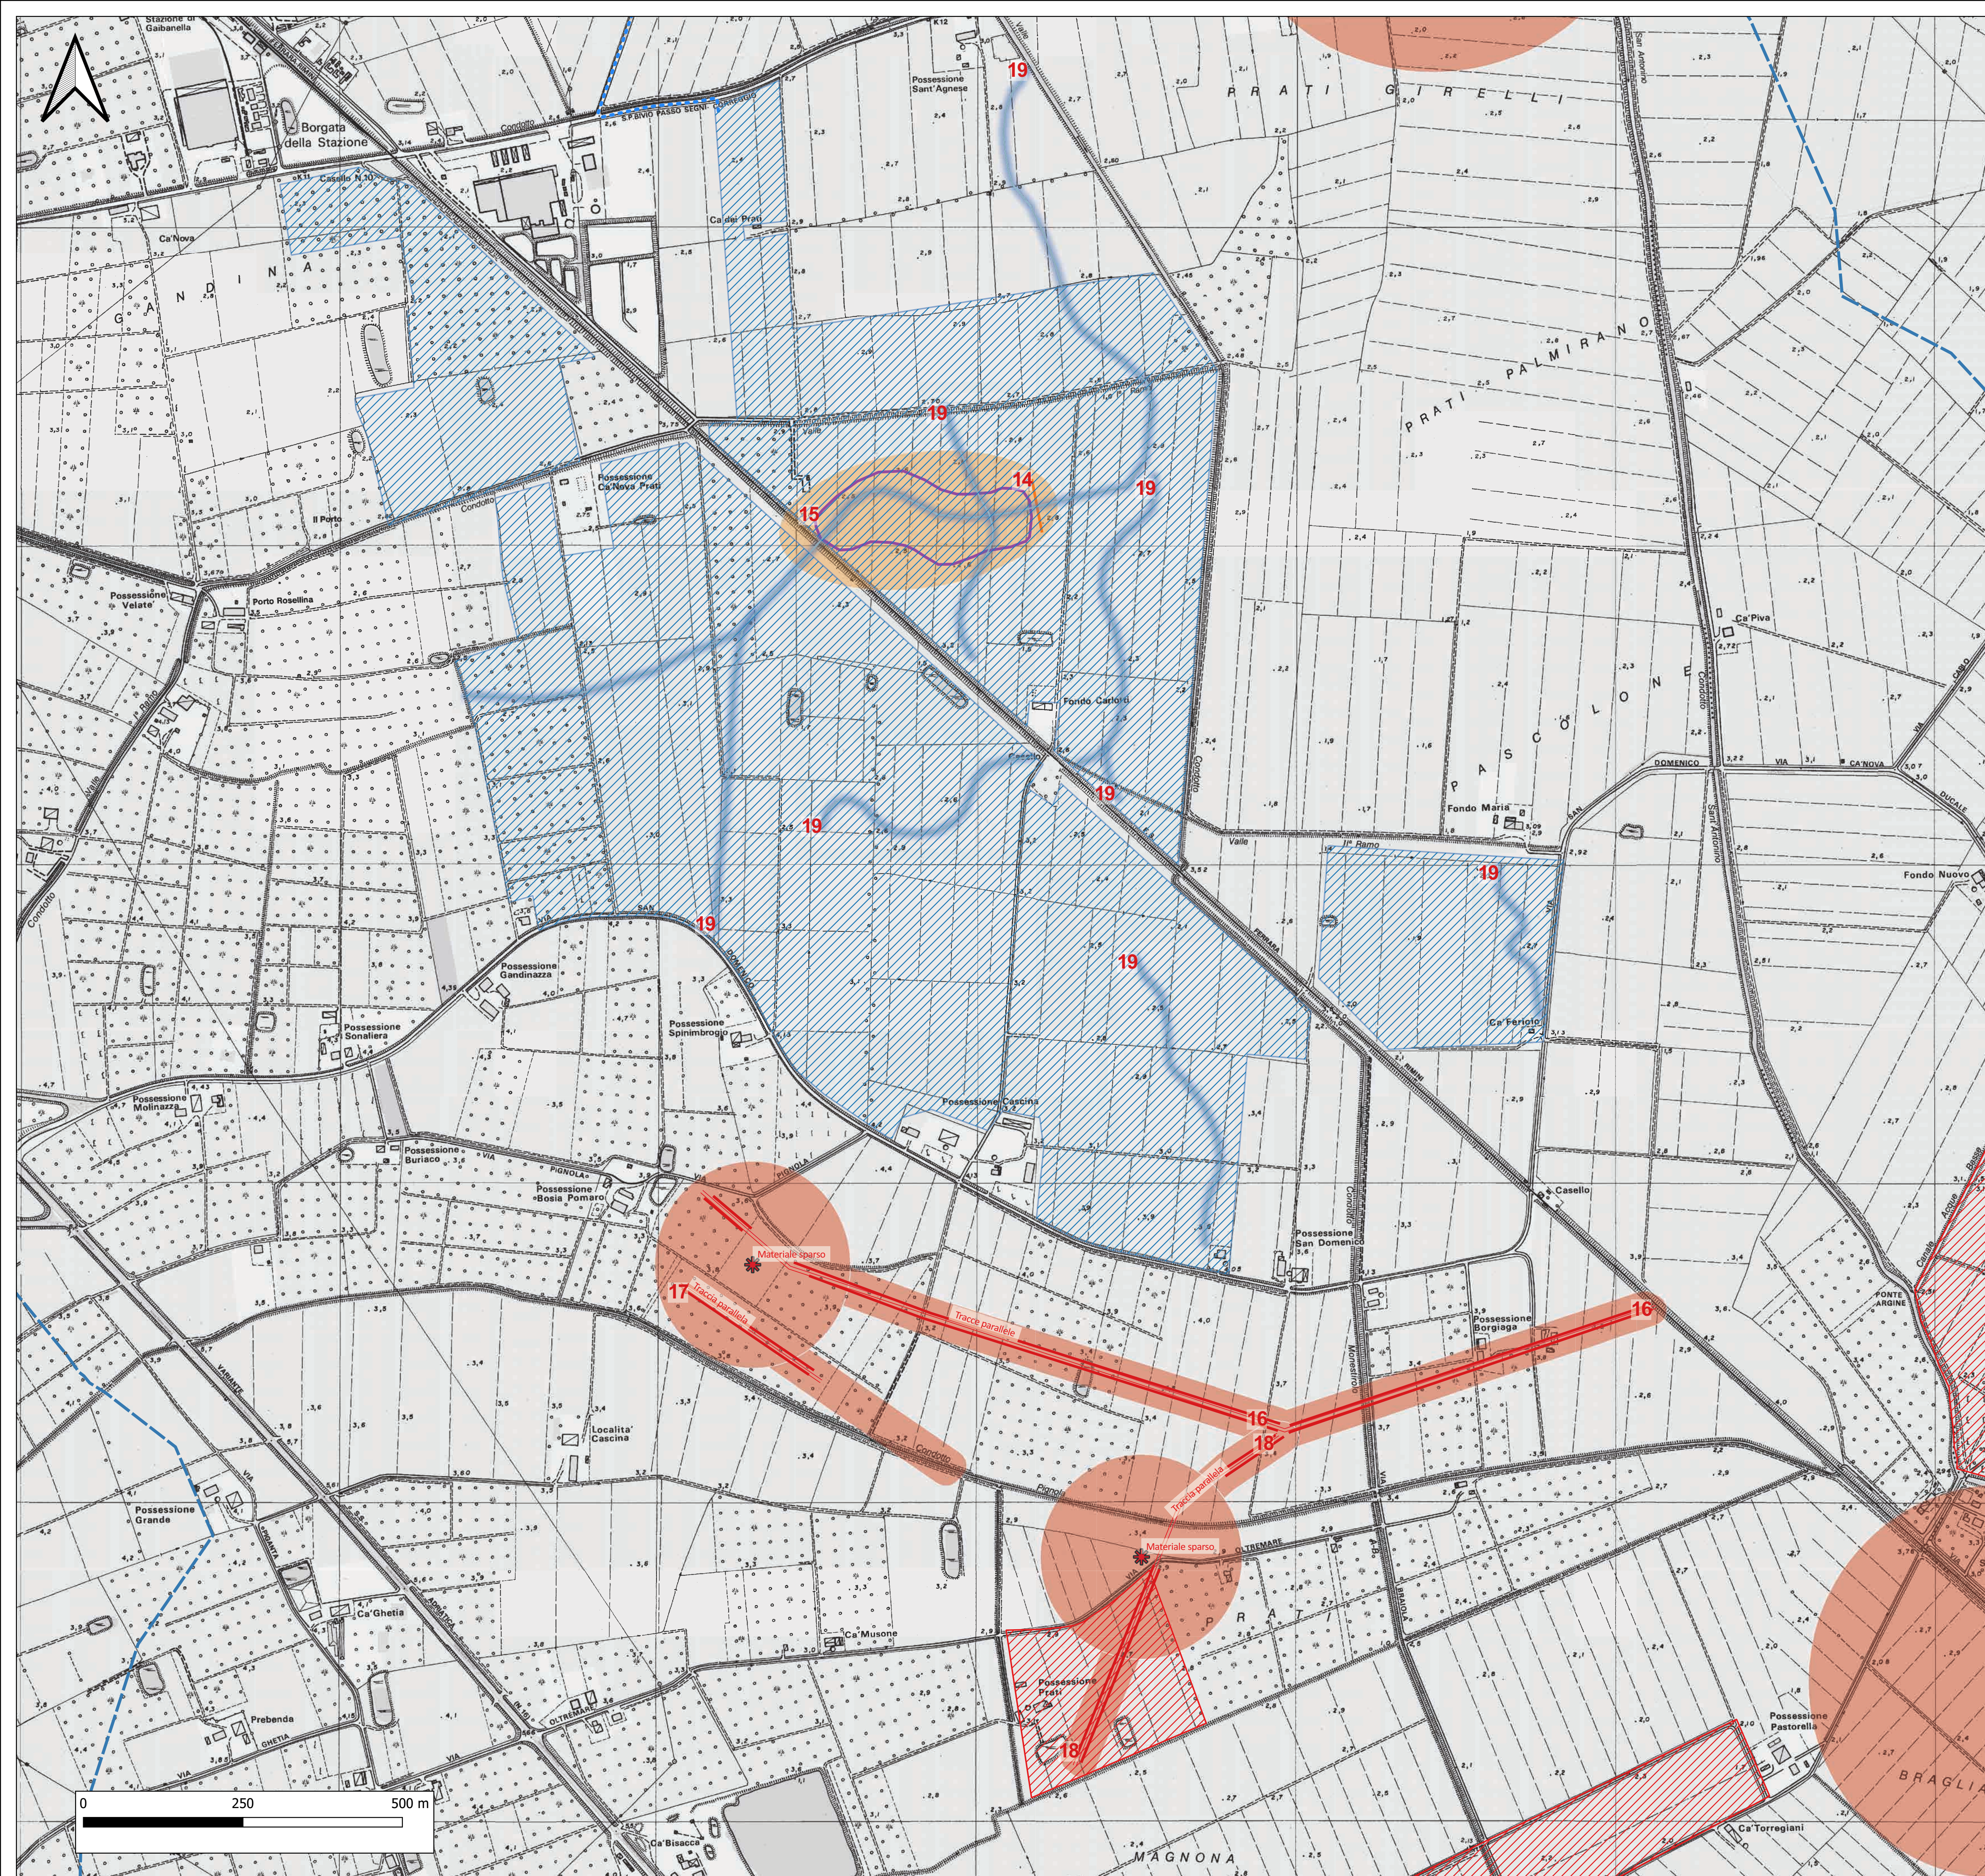

IMPIANTO AGRIVOLTAICO "FERRARA 5"



Comune
FERRARA
(FE)

Committente
JUWI DEVELOPMENT 25 S.R.L.
Via Giovanni Battista Pirelli, 30
Milano (MI) - 20124

PROGETTO DEFINITIVO

Tavola

Scala

Titolo

10R-AII

1:5000

TAVOLE ALLEGATE ALLA VALUTAZIONE PREVENTIVA DELL'INTERESSE ARCHEOLOGICO

Data

Novembre 2025

Progetto

Laut

engineering

LAUT engineering s.r.l.
sede legale ed operativa:
Via San Cristoforo, 108
33129 PADOVA
tel. 049/2612374
e-mail: info@lautengineering.it

Ing. ALBERTO VOLTOLINA

PROVA DEGLI INGEGNERI DELLA PROVINCIA DI PADOVA

ALBERTO VOLTOLINA

INGEGNERE

REG. A. n° 4364

SETTORE 1

CIVILE E AMBIENTALE

Rev.	Data	Descrizione	Redige	Verifica	Approva
00	11/25	REDAZIONE PROGETTO DEFINITIVO	S.M	L.M.	A.I.
01					
03					
04					
05					
06					
07					
08					
09					
codice		681.PD	681PD10R-AII00_potenziale_tav4.pdf		
QUESTO DOCUMENTO NON POTRA' ESSERE COPIATO, RIPRODOTTO O ALTRIMENTI PUBBLICATO IN TUTTO O IN PARTE SENZA IL CONSENSO SCRITTO DEL PROGETTISTA IL QUALE SI RISERVA L'ASSOLUTA ED ESCLUSIVA PROPRIETA' (Inq. n° 833 del 22/04/41 - art. 2575 e segg. c.c.)					