


Keymap di cantiere

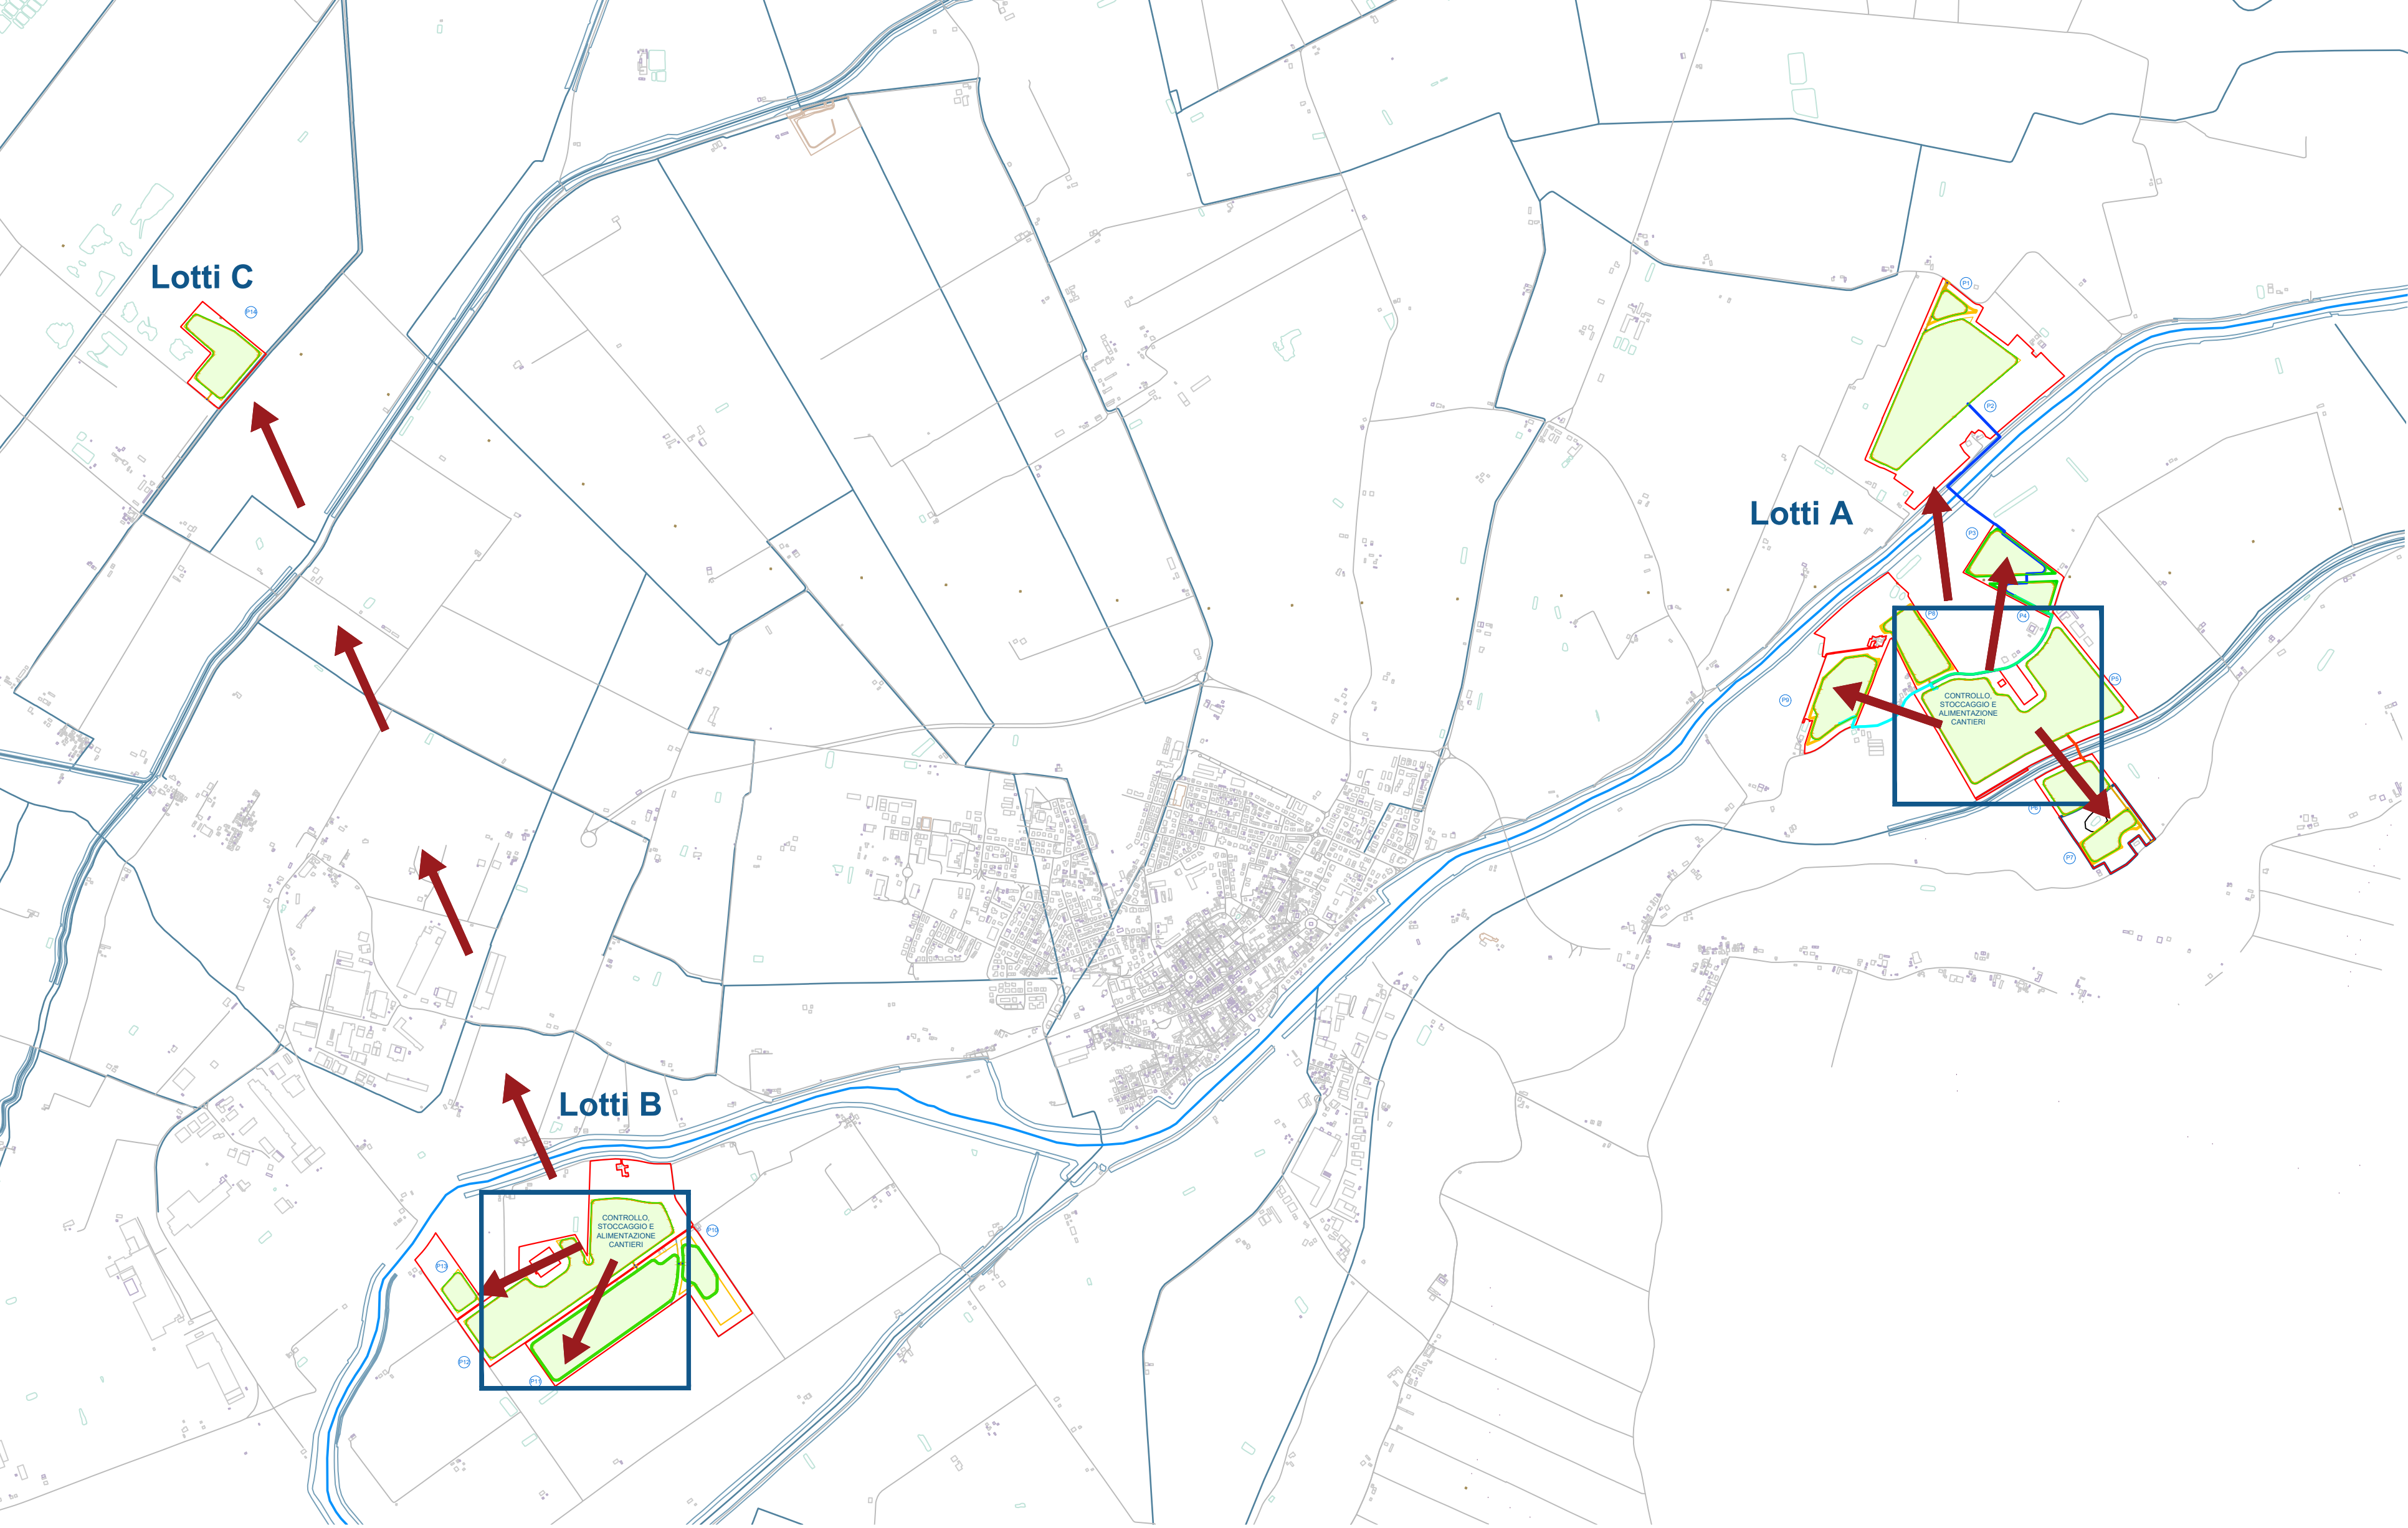


DESCRIZIONE ATTIVITÀ DI CANTIERE

Fase 3 di 3


Nell'ultima fase di cantiere saranno poste in opera le cabine di raccolta dalle quali partiranno i cavitotti MT esterni. Il posizionamento avverrà tramite autogru di portata 50 t dotata di braccio telescopico a sfilamento completamente idraulico.

Si procederà quindi con le opere di collaudo finale in modo da poter procedere alla rimozione delle segnalazioni temporanee, le delimitazioni, e tutta la cartellonistica. Si procederà alla pulizia delle aree di stoccaggio dei materiali, allo smontaggio delle attrezzature di sollevamento e ponteggio se installate e di tutte le recinzioni provvisorie, sbarramenti, protezioni, segnalazioni e avvisi necessari ai fini della sicurezza, nonché la dismissione di tutte le misure necessarie ad impedire la caduta accidentale di oggetti e materiali, nonché lo smantellamento dei container adibito ad ufficio di cantiere.

Planimetria di cantiere, Fase 3, Lotti C - scala 1:4.000

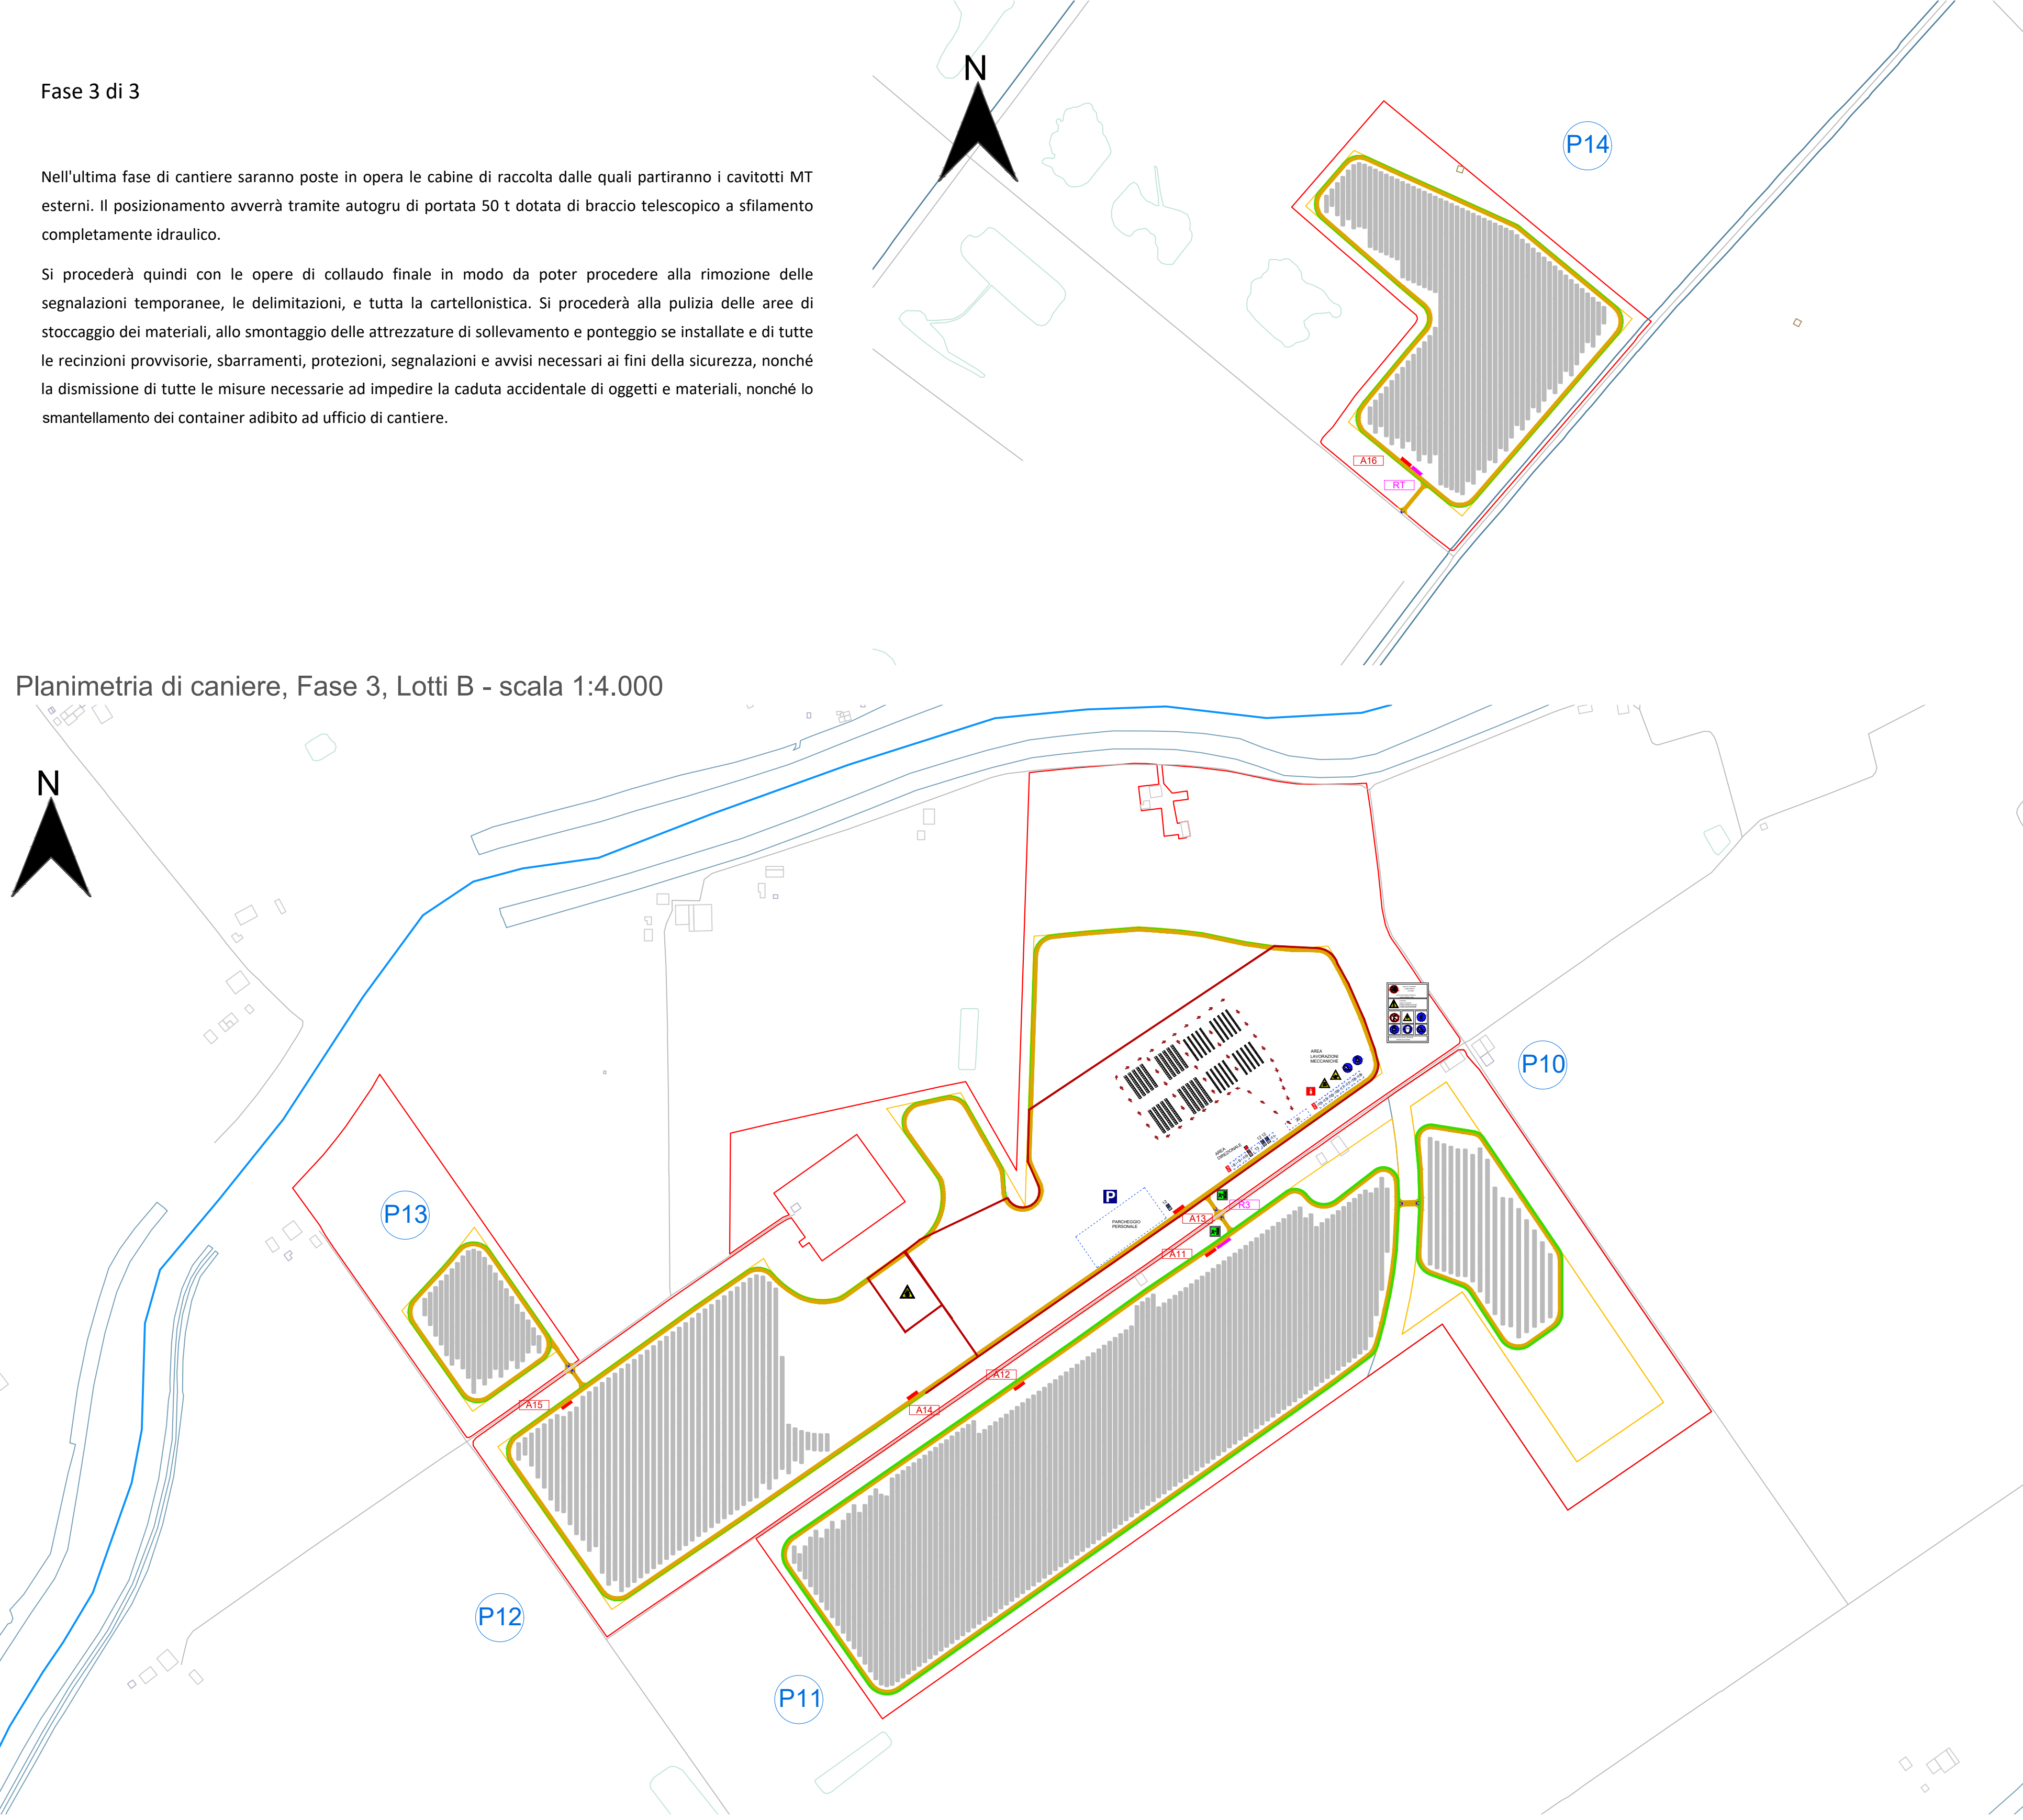

Planimetria di cantiere, Fase 3, Lotti A - scala 1:4.000

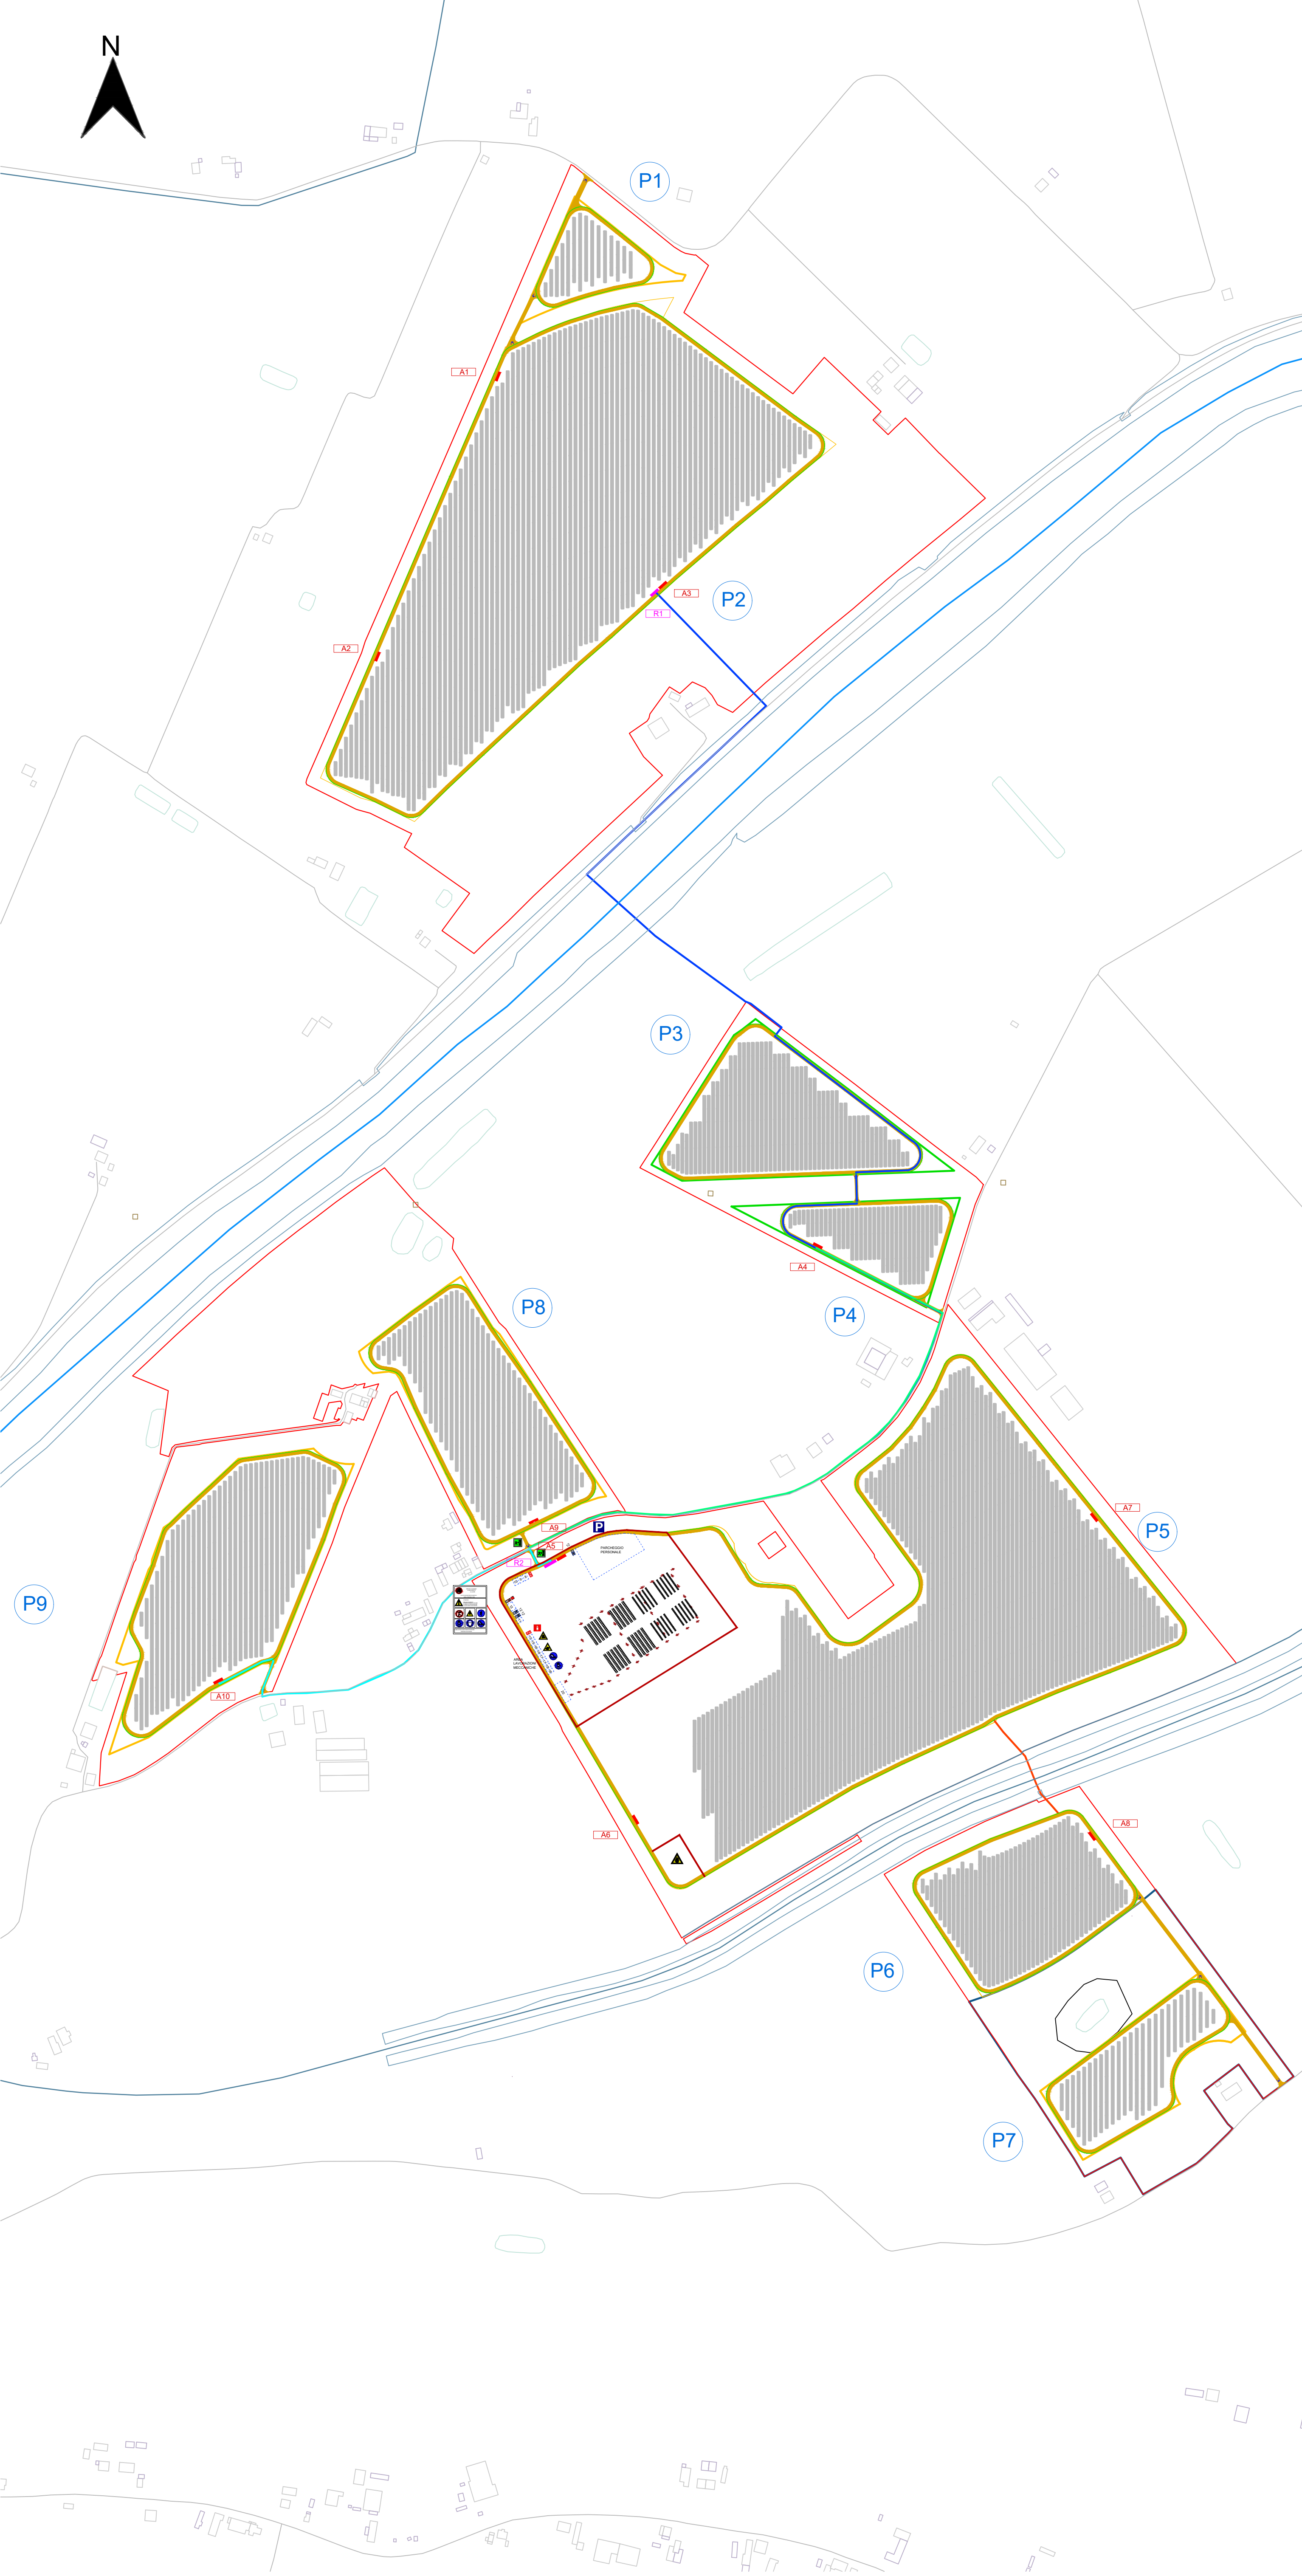

Legenda aree funzionali di Cantiere

- Sistema infrastrutturale**

 - 1 accesso carrabile
 - 2 accesso pedonale
 - 3 viabilità di cantiere
 - 4 parcheggio personale
 - 5 area di sosta per scarico merci
 - 6 confine dell'impianto
 - 7 recinzione di cantiere
- Aree direzionali**

 - 8 ufficio direzione di cantiere / ufficio tecnico
 - 9 ufficio ricevimenti mercatobollettature
 - 10 ufficio Direzione Lavori
 - 11 segreteria
 - 12 servizi igienici - wc chimico
 - 13 mensa
 - 14 infermeria
- Area lavorazione meccaniche**

 - 15 area stoccaggio minuteria
 - 16 area taglio e saldatura
 - 17 area last electric

Area deposito

 - 18 magazzino/ufficienza pezzi di ricambio
 - 19 deposito rifiuti
 - 20 deposito carrelli elevatori

Legenda segnaletica

Cartelli di organizzazione

-
-
-
-
-
-
-
-

Cartelli di prescrizione

-
-
-
-
-
-

Cartelli di avvertimento

-
-
-
-
-
-
-
-
-
-
-

Cartelli antincendio

-
-

Cartelli di salvataggio

-
-

Cartelli di divieto

-
-
-
-
-
-
-
-
-

Impianto Elettrico di Cantiere

-
-
-
-
-
-
-
-

PROGETTO DELLA CENTRALE SOLARE
"Energia del Panaro"

da 83,2 MWp - Finale Emilia (MO)

E06.2
PROGETTO DEFINITIVO

LAYOUT DI CANTIERE 3
SCALA 1:4.000



Proponente
ENGIE FINALE EMILIA S.r.l.
Via Chiassi, 72 - 41012 Milano MI



Progetto dell'inserimento paesaggistico e mitigazione
Coordinamento alla progettazione: Dott. Agr. Fabrizio Cappelletti, Arch. Stefano
Dott. Francesco Scrimaglia, Arch. Alessandro Visalli,
Arch. Riccardo Fusi



Progettazione elettrica e civile
Progettisti: Ing. Rolando Roberto, Ing. Giselle Roberto
Collaboratori: Ing. Giuseppe Fava, Ing. Filippo Angarano,
Ing. Karim Ad Hamid, Ing. Marco Balzano,
Ing. Simone Bonanni, Ing. Maurizio Cappelletti



Progettazione mandorlole superintensivo
Progettisti: Dott. Agr. Fabrizio Cappelletti, Dott. Agr. Francesco Scrimaglia,
Dott. Agr. Giuseppe Maria Fusi

Consulenza geologica
Geol. Gabriele Uccardi

Consulenza agronomica
Green System, Italia

DATA	OPERAZIONE	REDAZIONE	VERIFICA	APPROVAZIONE		
02/2026	00	Prima consegna	A0	Rolando Roberto	Giselle Roberto	Rolando Roberto
	01					
	02					
	03					
	04					
	05					
	06					
	07					