



Schema a blocchi cabina di raccolta R2

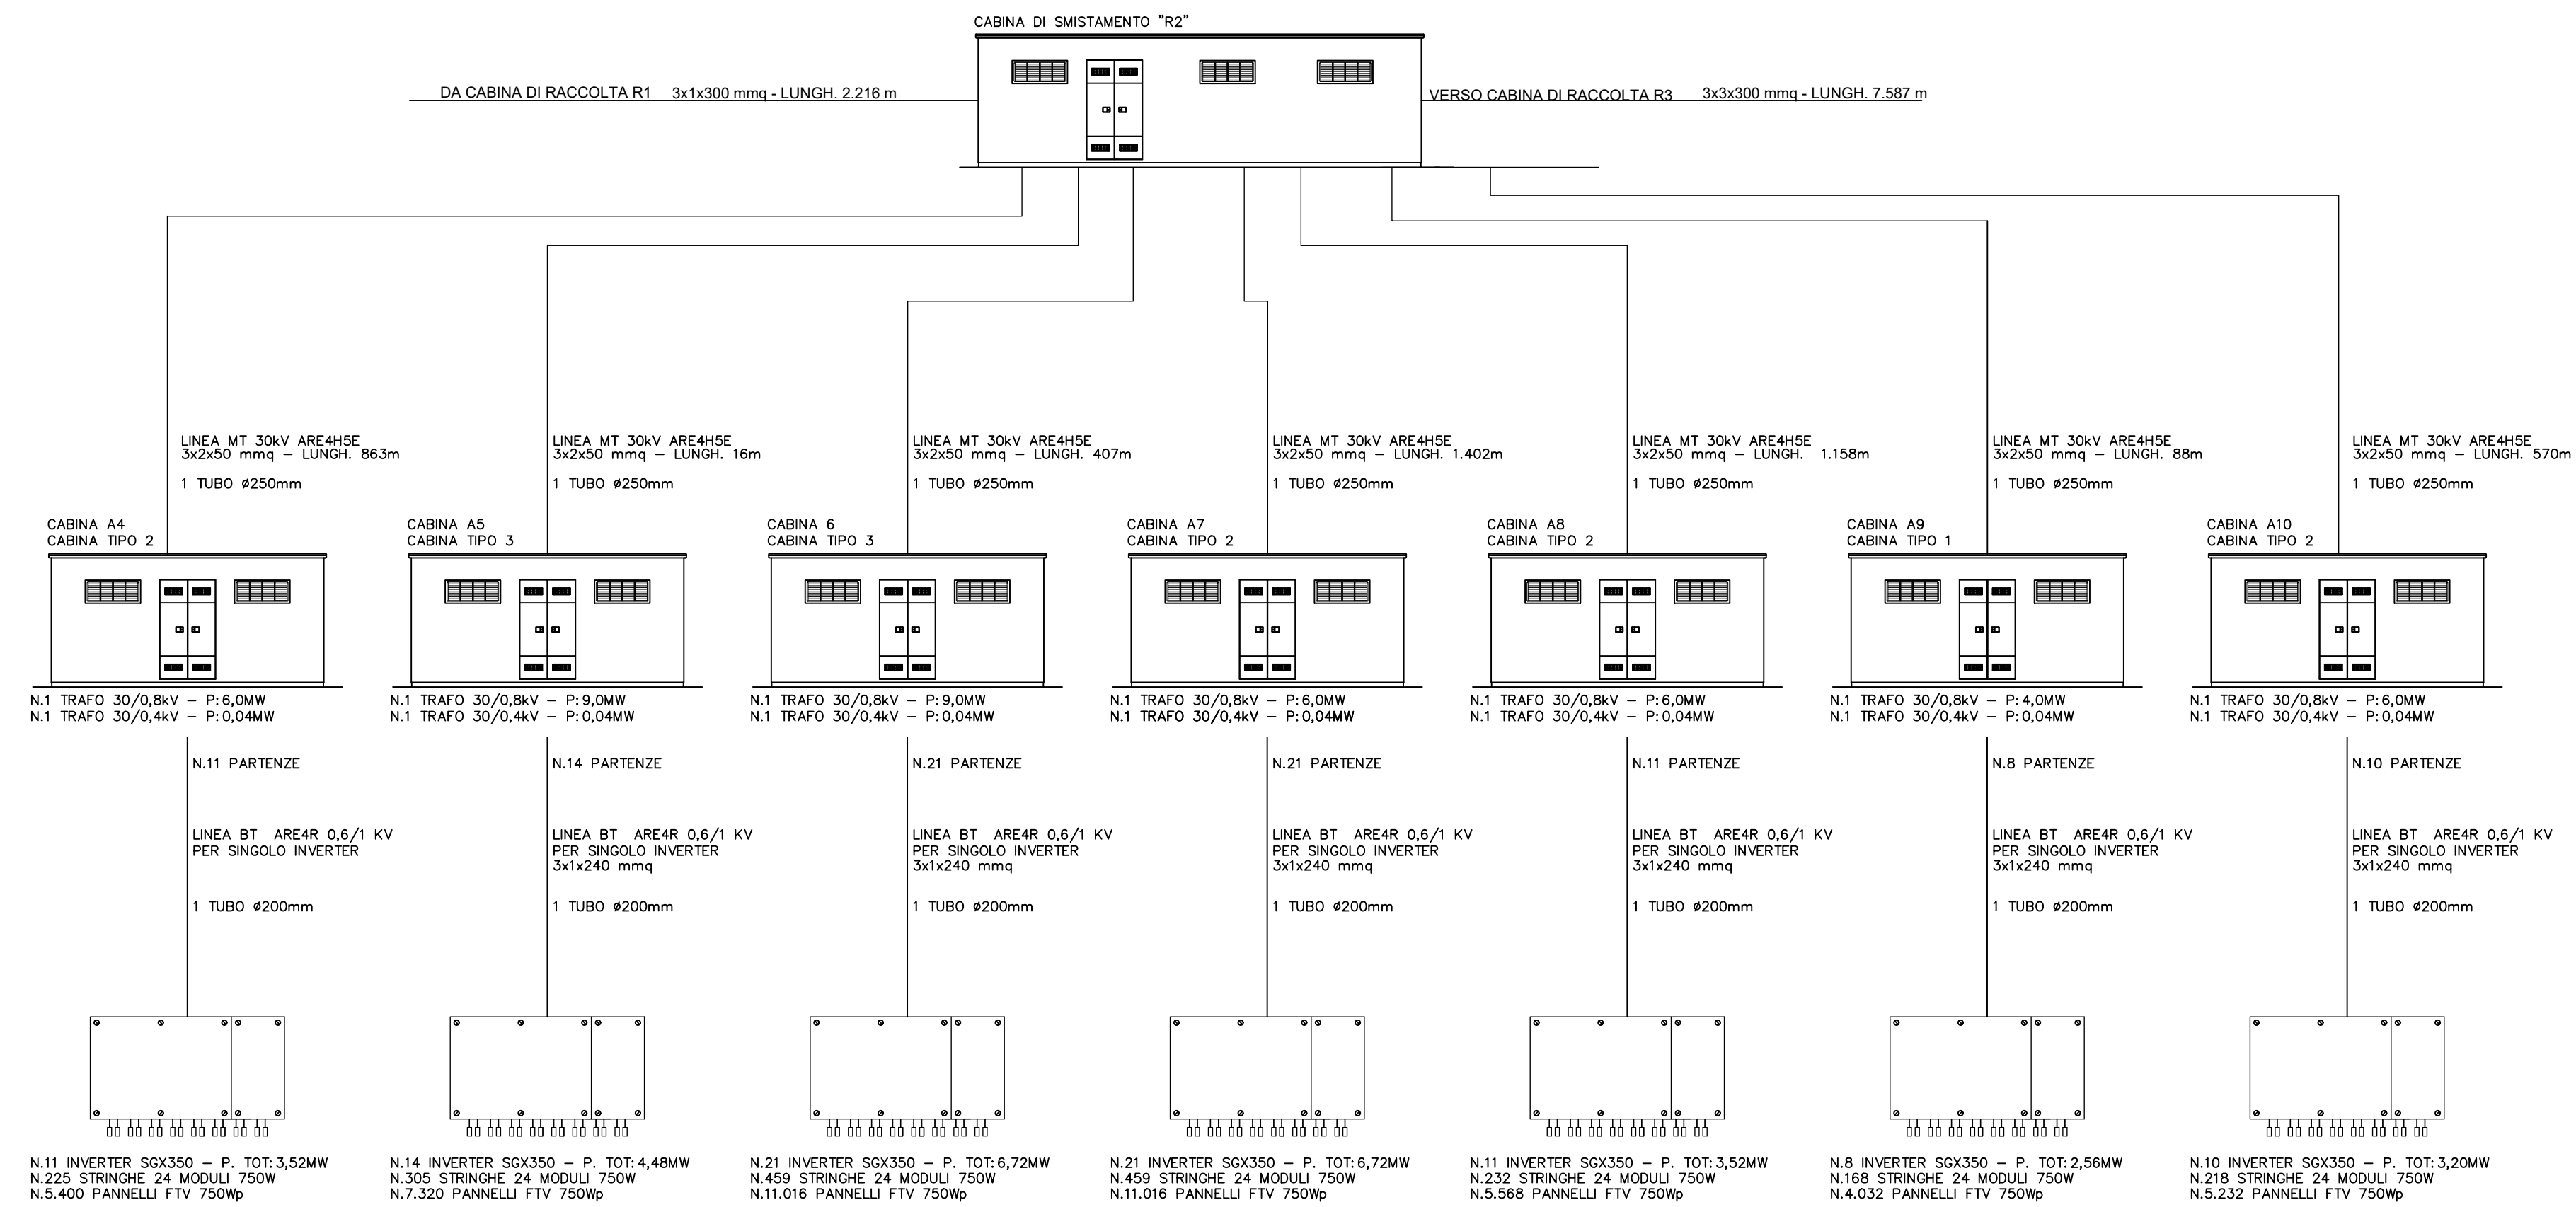


Schema a blocchi cabina di raccolta R3

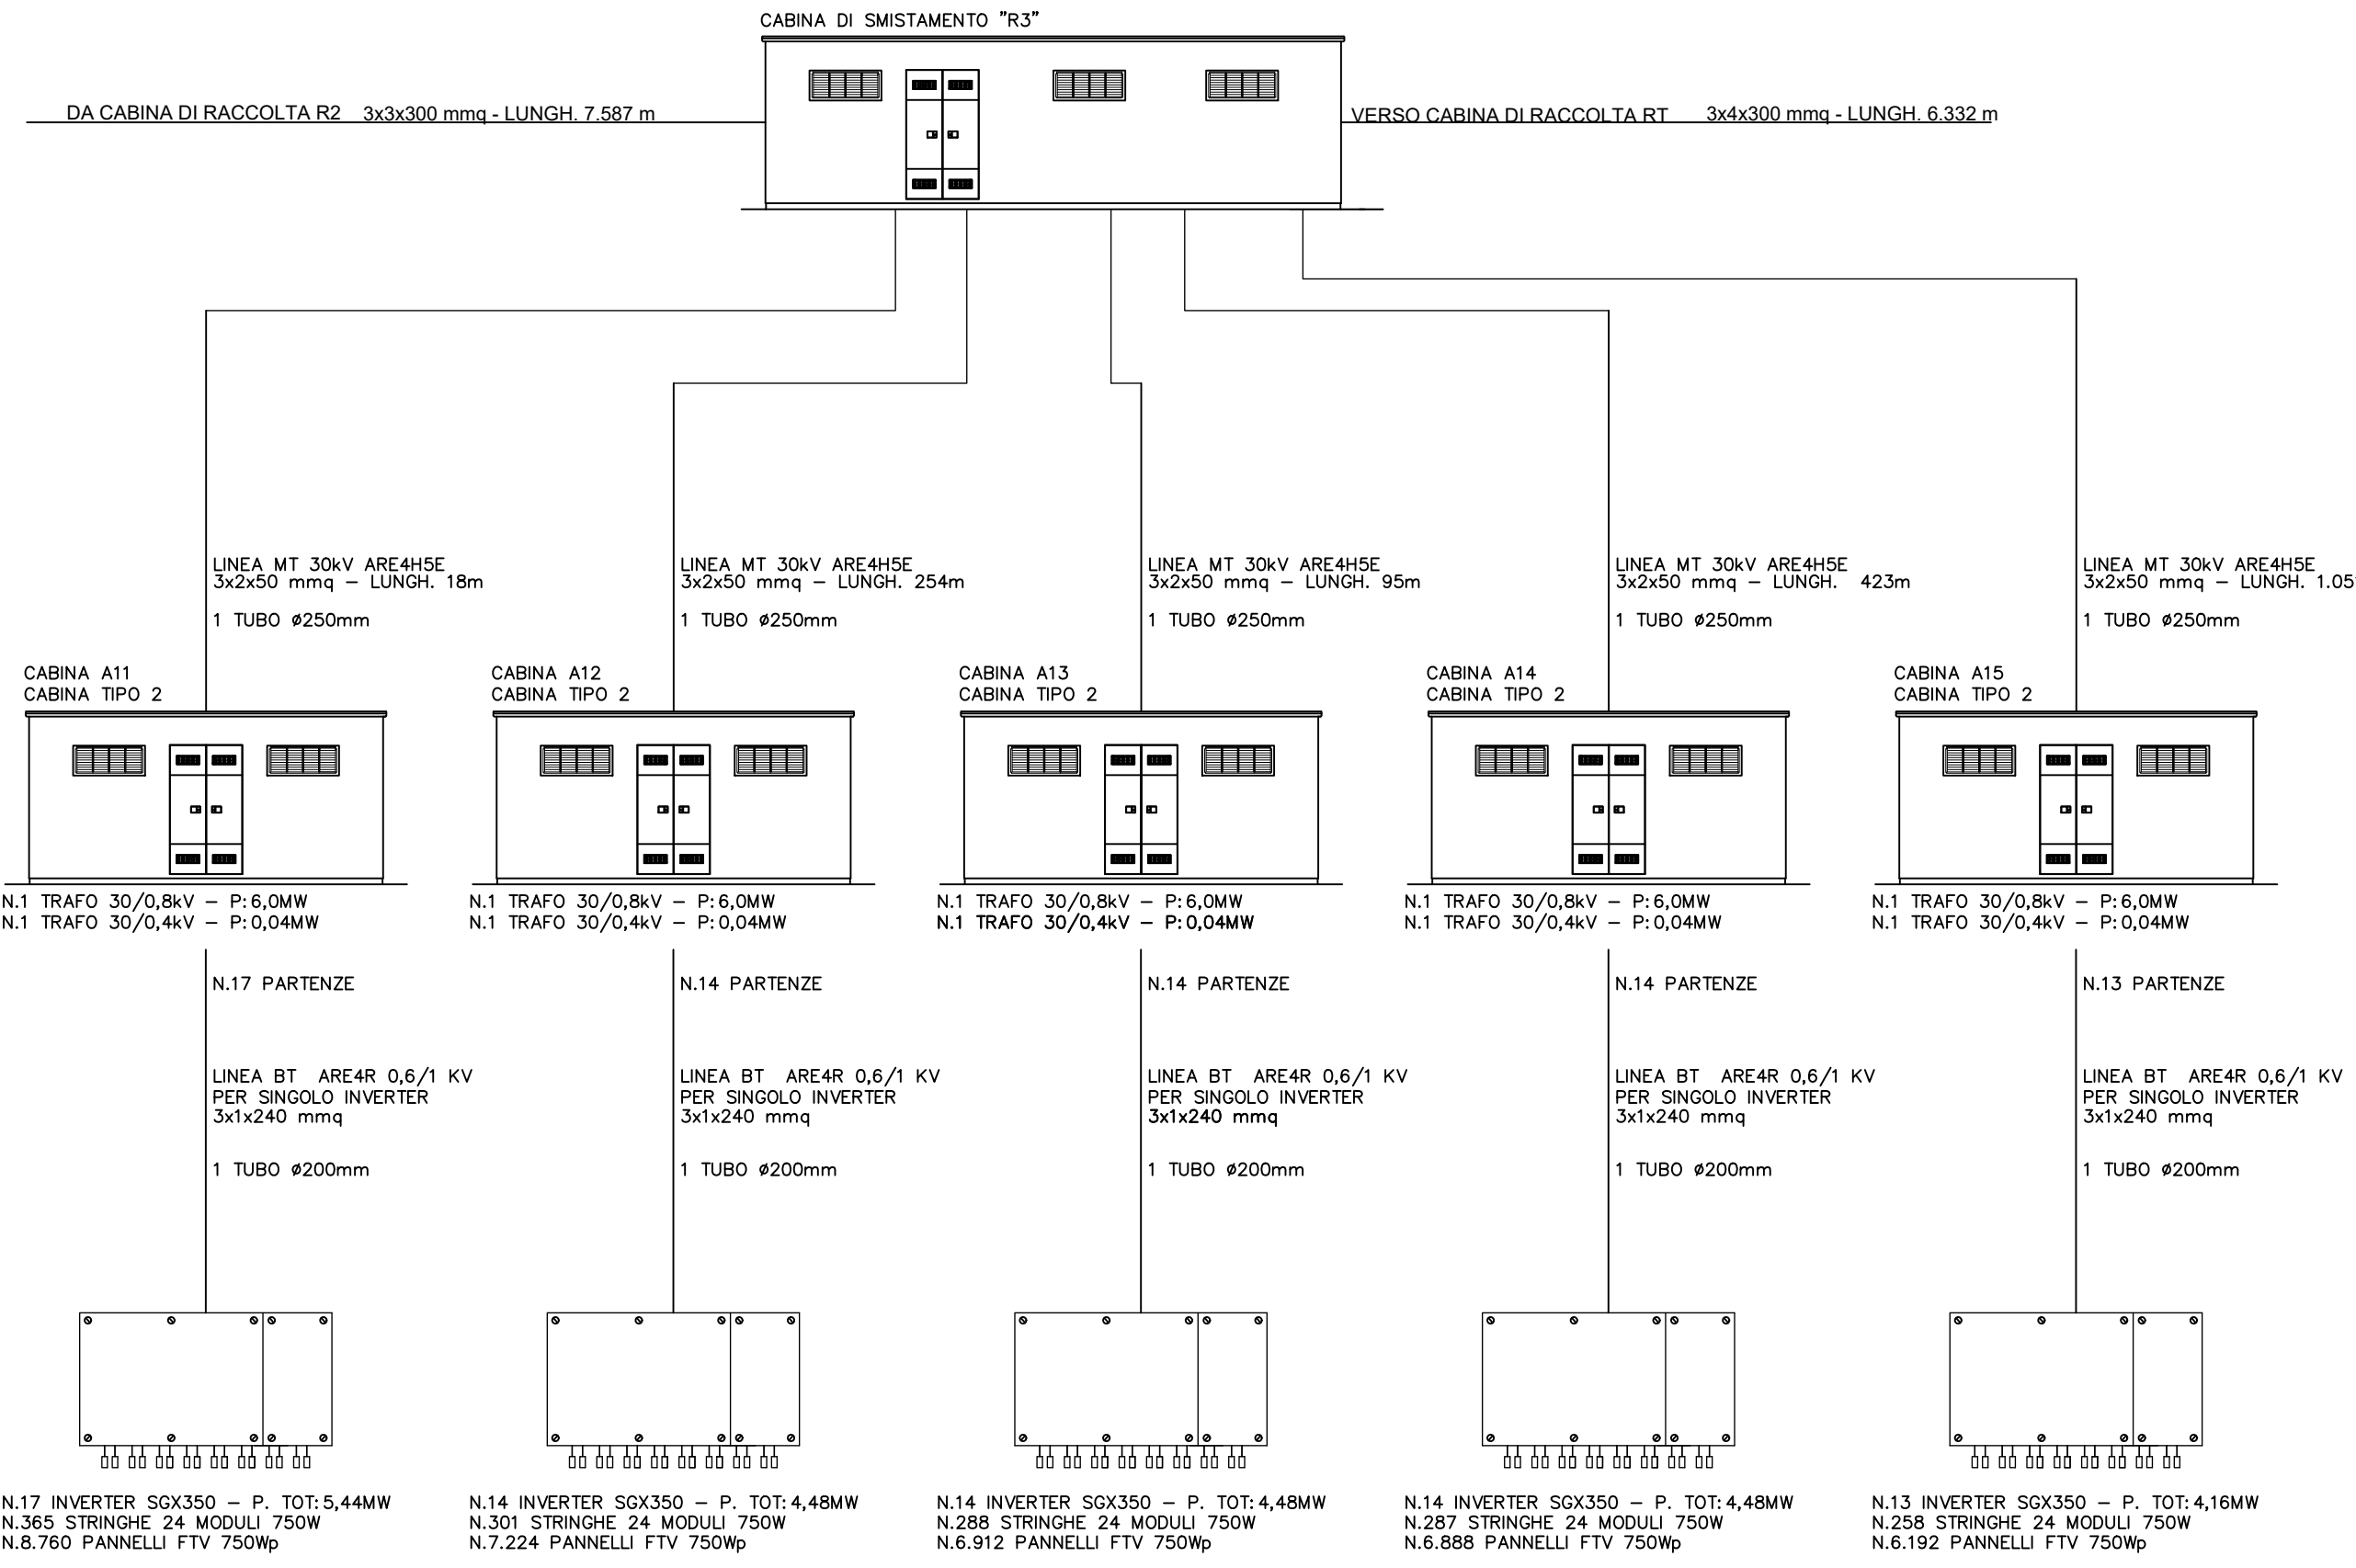


LEGENDA		IEC	ANSI	
	TRASFORMATORE DI POTENZA CON CARICATORE SOTTO CARICO	03	20	RELEVATORE DI SOVRATENSIONE
	TRASFORMATORE A PIU' PRESSIONI	03	27	RELEVATORE DI MINIMA TENSIONE
	MOTORE DI COMANDO	26A		TENSORE DI TENSIONE
	SELEZIONATORE SOTTO CARICO	03	49	RELEVATORE DI TENSIONE
	INTERRUTTORE AUTOMATICO	03	50	RELEVATORE DI TENSIONE
	SELEZIONATORE A VUOTO	03	50N	RELEVATORE DI TENSIONE
	TRASFORMATORE DI CORRENTE	03	51	RELEVATORE DI TENSIONE
	TRASFORMATORE DI TENSIONE	03	51N	RELEVATORE DI TENSIONE
	CONNETTORI A BRACCIA	03	59	RELEVATORE DI TENSIONE
	LAMPADINE PRESSIONE TENSIONE	03	59N	RELEVATORE DI TENSIONE
	CABLO SCALING END	03	63	RELEVATORE DI TENSIONE
	MORSETTERIA DI PROVA	03	67N	RELEVATORE DI TENSIONE
	CONNESSIONE TRA CAVI	03	74C	RELEVATORE DI TENSIONE
	CONTATORE DI ENERGIA ATTIVA	03	81HF	RELEVATORE DI TENSIONE
	CONTATORE DI ENERGIA REATTIVA	03	81LF	RELEVATORE DI TENSIONE
	CONNESSIONE A TERRA	03	86	RELEVATORE DI TENSIONE
	FUSIBILE	03	87T	RELEVATORE DI TENSIONE
	POTENZA ATTIVA	03	90	RELEVATORE DI TENSIONE
	POTENZA REATTIVA	03	99	RELEVATORE DI TENSIONE
	POTENZA APPARENTE	03	79	RELEVATORE DI TENSIONE
	S	03	87	RELEVATORE DI TENSIONE
DATI TECNICI				
POTENZA COMPLESSIVA INVERTER FOTOVOLTAICI				70.400 kWp
MODULI INSTALLATI (1700 Wp)				110.976 pdc
POTENZA DC CAMPO FOTOVOLTAICO				83.232,00 kWdc

Schema unifilare cabina di raccolta R2

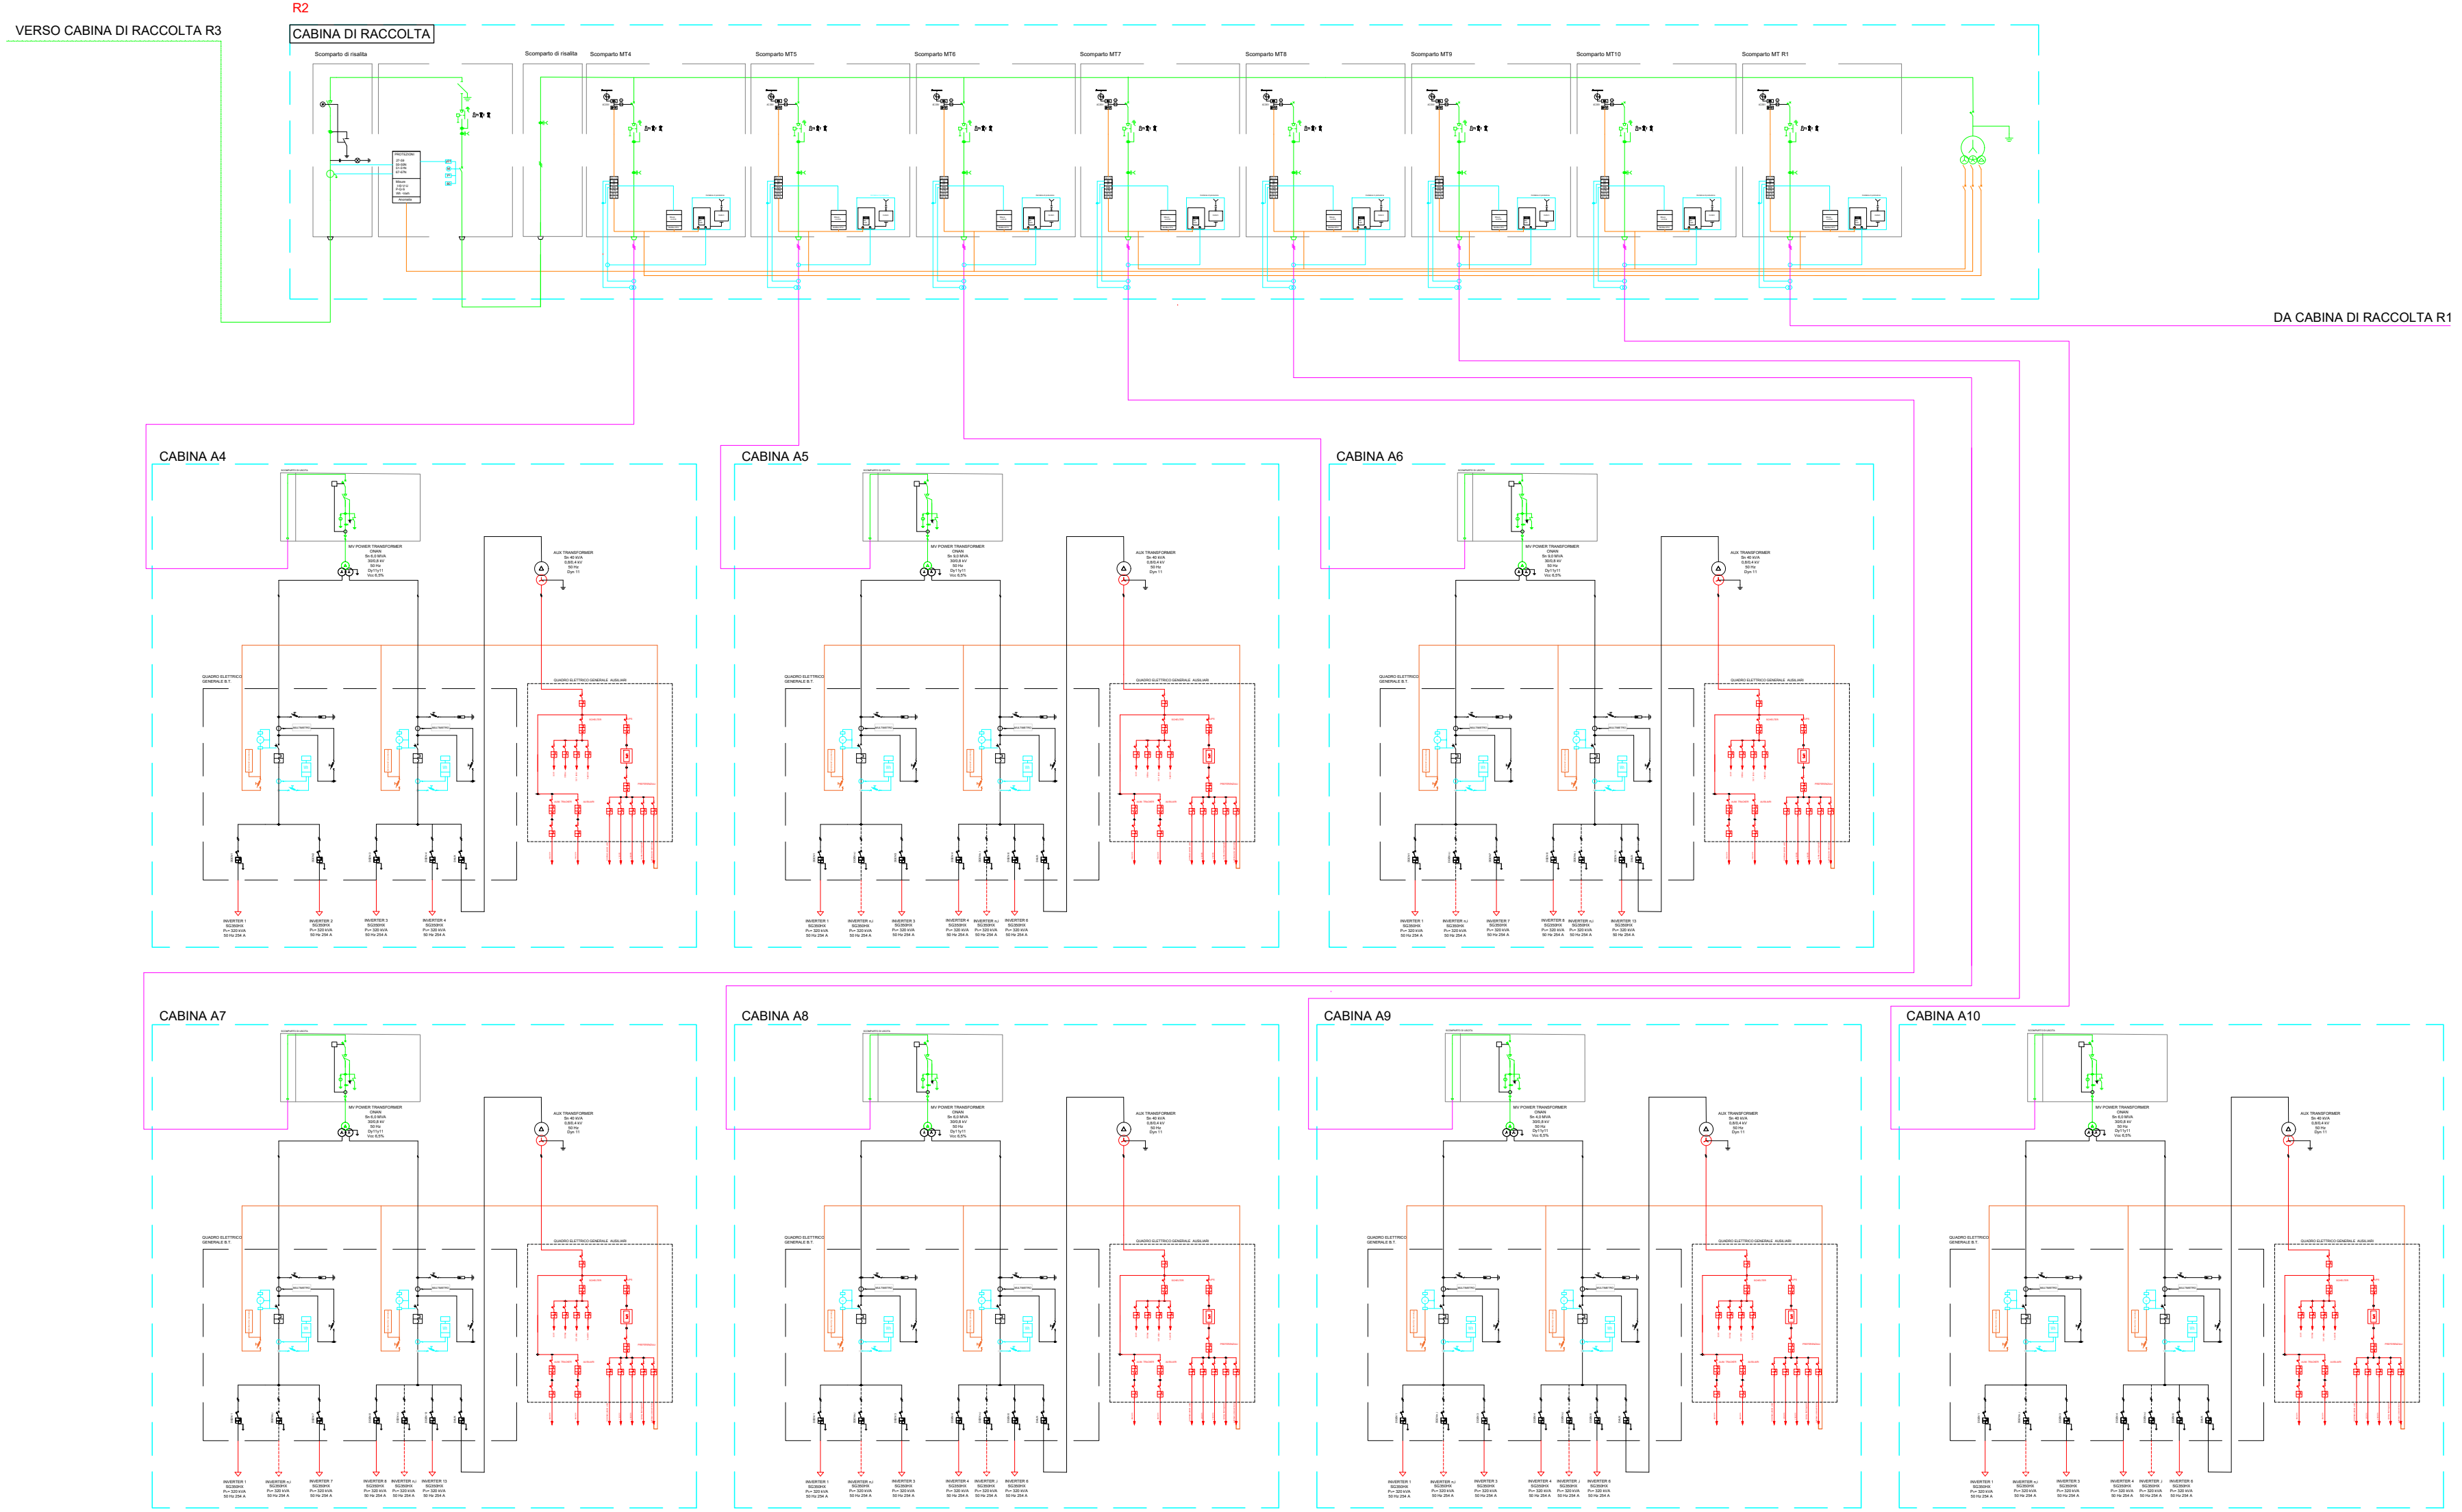

Schema unifilare cabina di raccolta R3

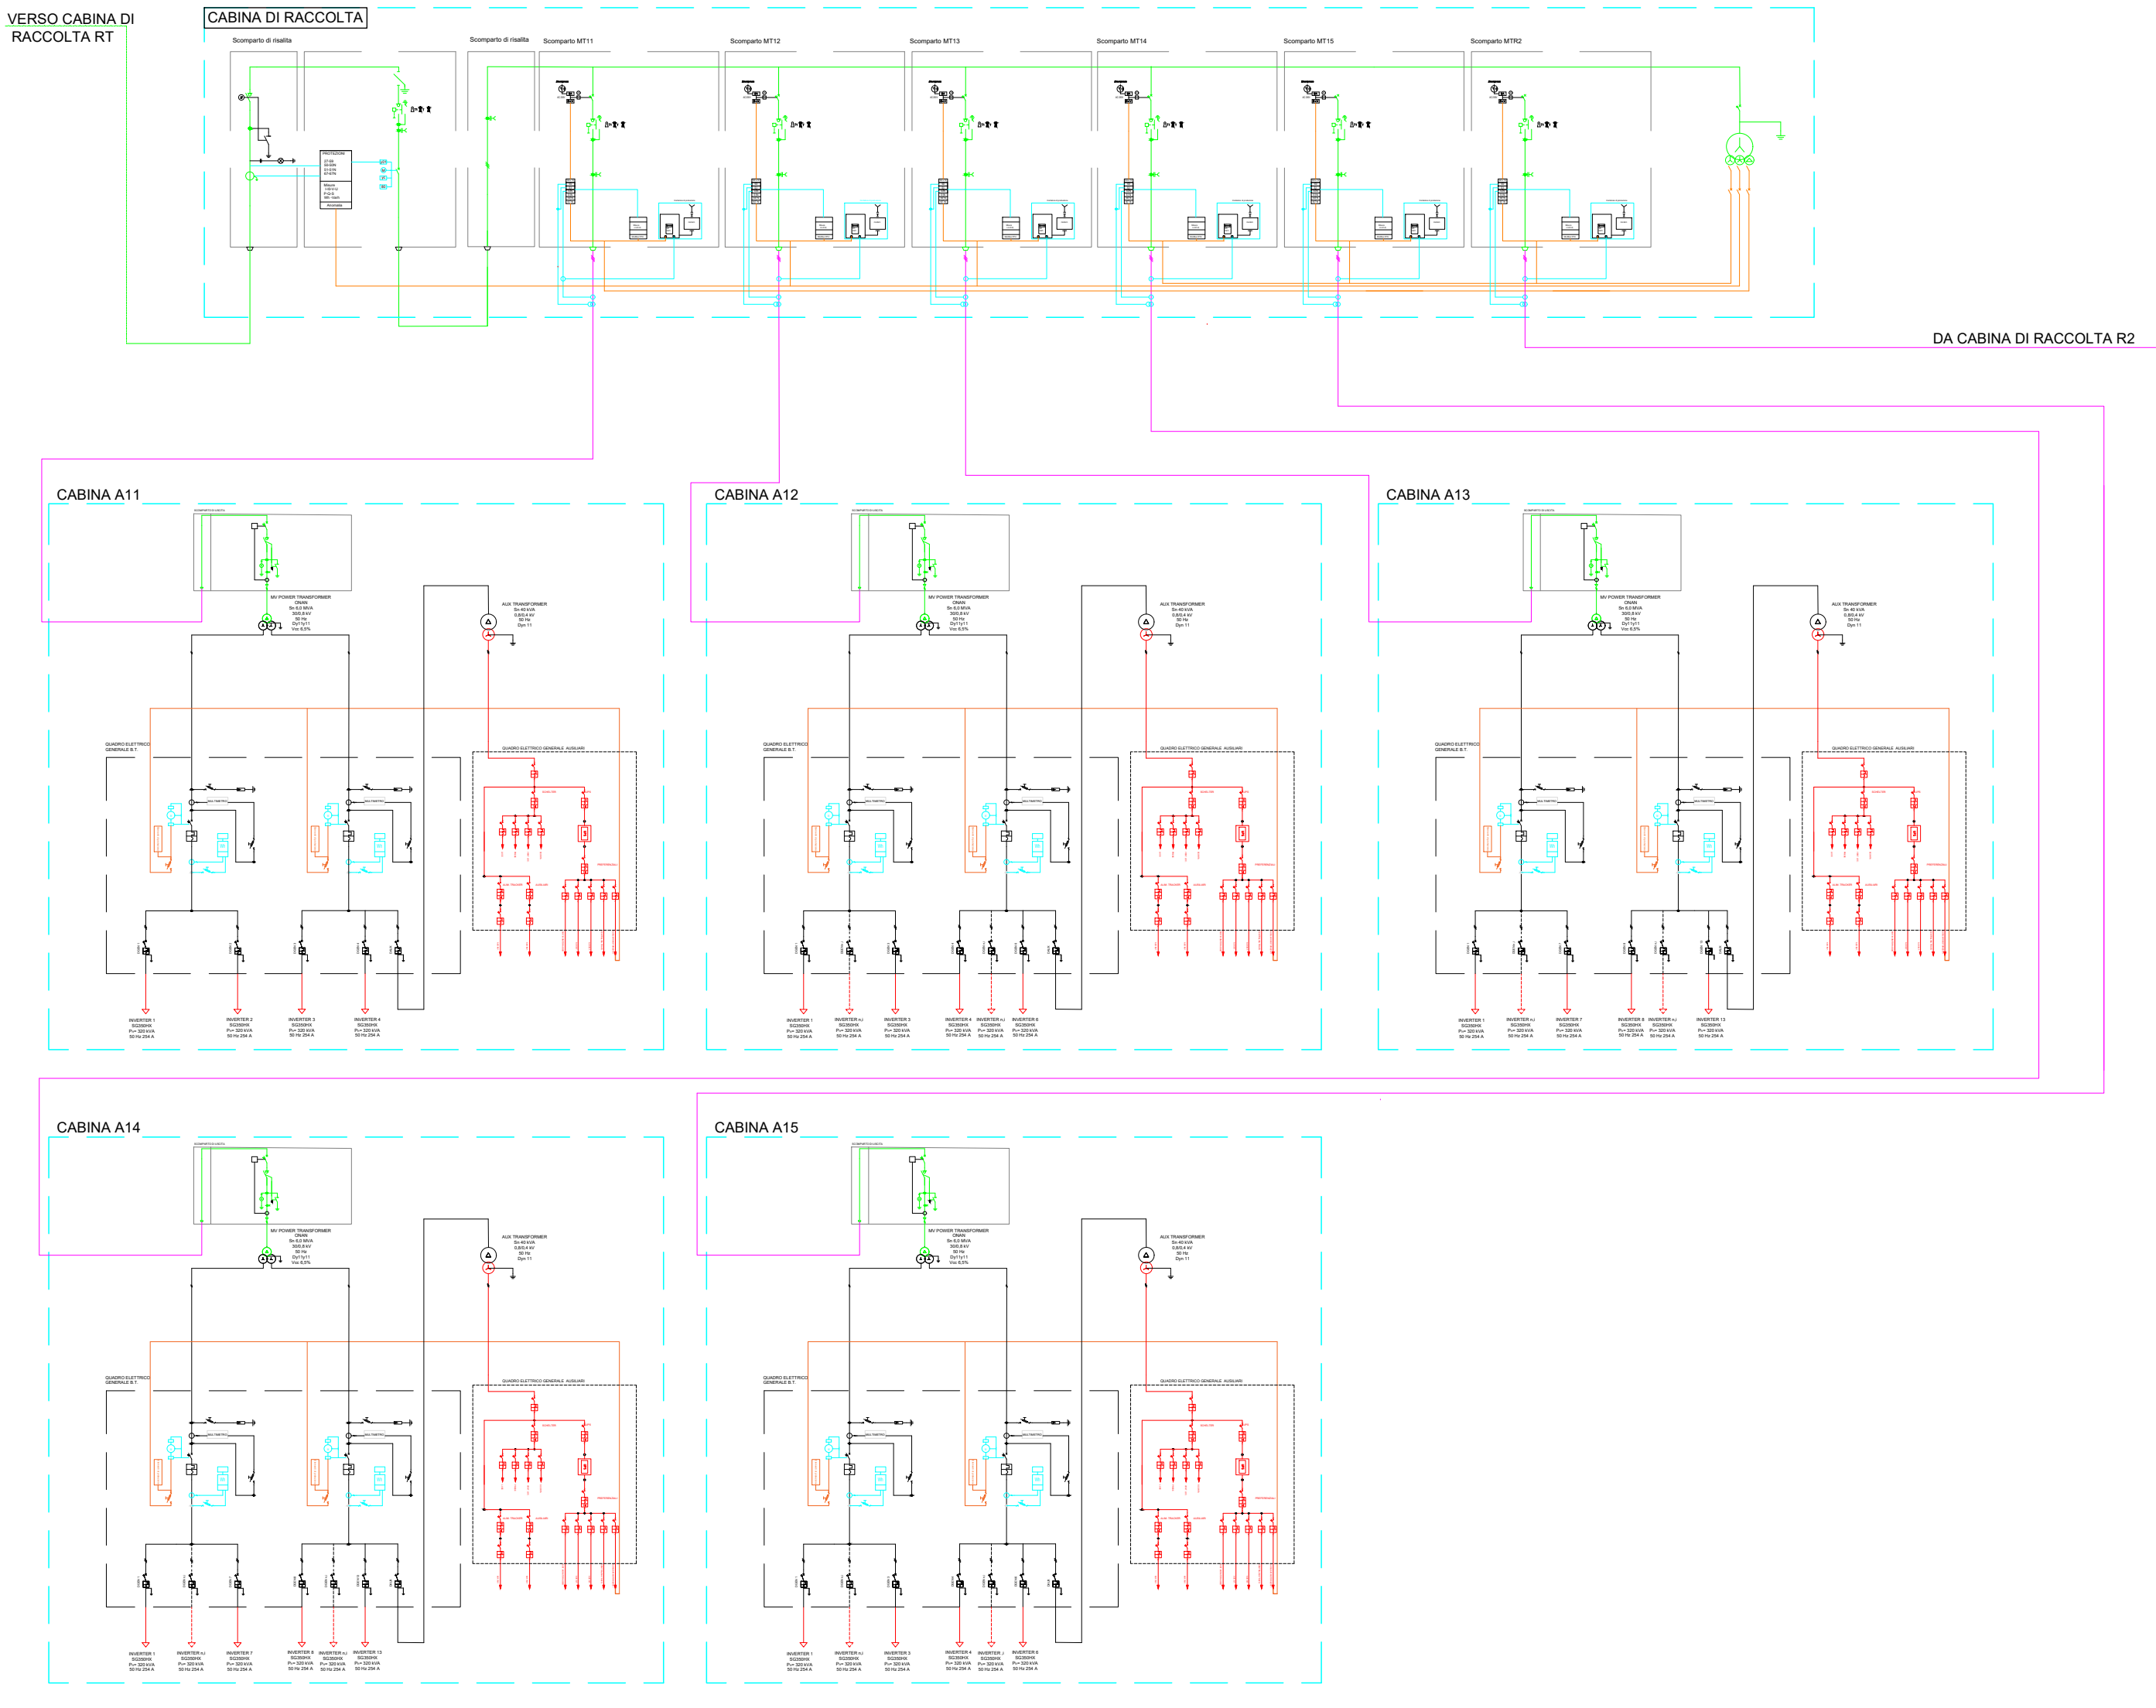

PROGETTO DELLA CENTRALE SOLARE
"Energia del Panaro"
da 83,2 MWp - Finale Emilia (MO)

E07.1
PROGETTO DEFINITIVO

SCHEMA UNIFILARE CON
SCHEMA A BLOCCHI 2

Proponente
ENGIE FINALE EMILIA S.r.l.
Via Cesare, 72, 20126 Milano MI

Progetto dell'inserimento paesaggistico e mitigazione
Conferimento alla progettazione: Dott. Agr. Fabrizio Capoglia, Dott. Agr. Francesco Sestini, Dott. Agr. Alessandro Visioli, Dott. Riccardo Pini

Progettisti: Arch. Paola Ferraroli, Arch. Anna Marzocchi, Collaboratori: Dott. Camilla Perna, Dott. Agr. Giuseppe Maria Meola, Dott. Agr. Vincenzo Meola

Progettazione elettrica e civile
Progettisti: Ing. Rolando Roberto, Ing. Giusella Roberto, Collaboratori: Ing. Giuseppe Fiani, Ing. Filippo Agostini, Ing. Karim Ali Hamdi, Ing. Marco Balzano, Ing. Simone Bonacci, Ing. Marcello Corbelli

Progettazione mandorletto superintensivo
Progettisti: Dott. Agr. Fabrizio Cambria Santese, Dott. Agr. Francesco Sestini, Dott. Agr. Vincenzo Meola

Consulenza geologica
Geol. Gaetano Ciccarini

Consulenza agronomica
Green System, Italia

02	2026	00	Prima consegna	AO	Rolando Roberto	Giusella Roberto	Rolando Roberto
01							
02							
03							
04							
05							
06							
07							