




Schema a blocchi cabina di raccolta totale RT

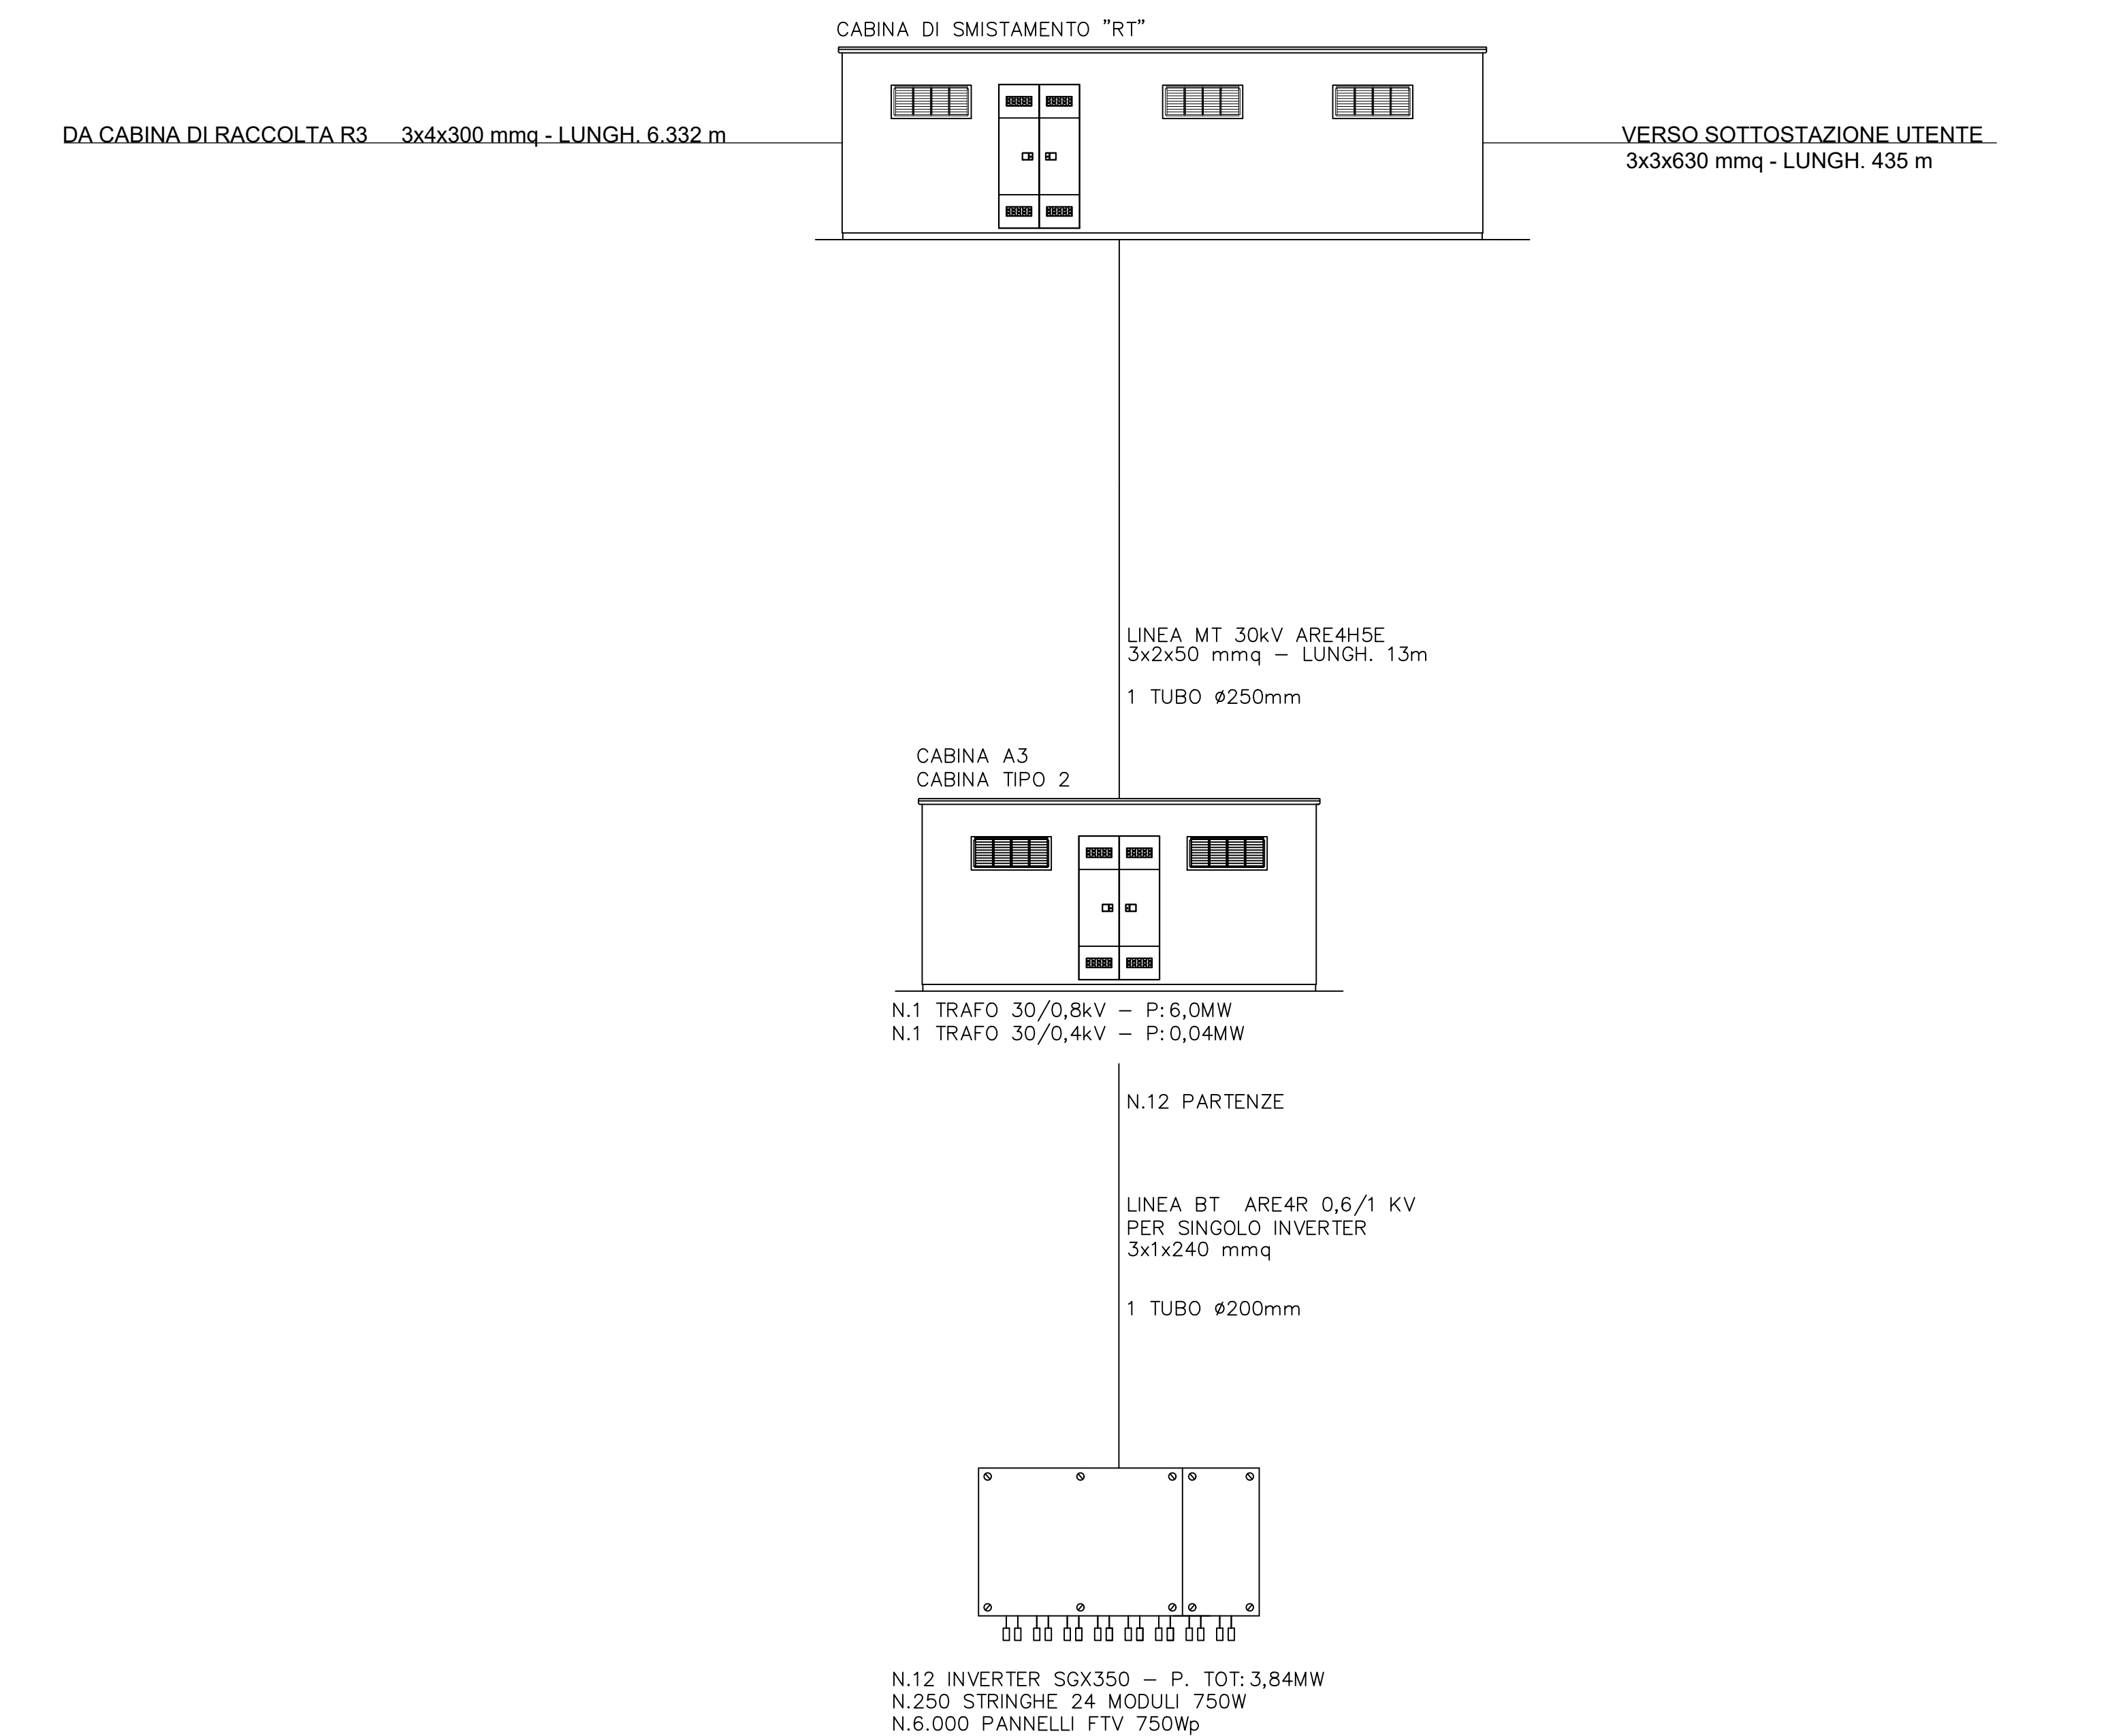


Schema unifilare cabina di raccolta totale RT3

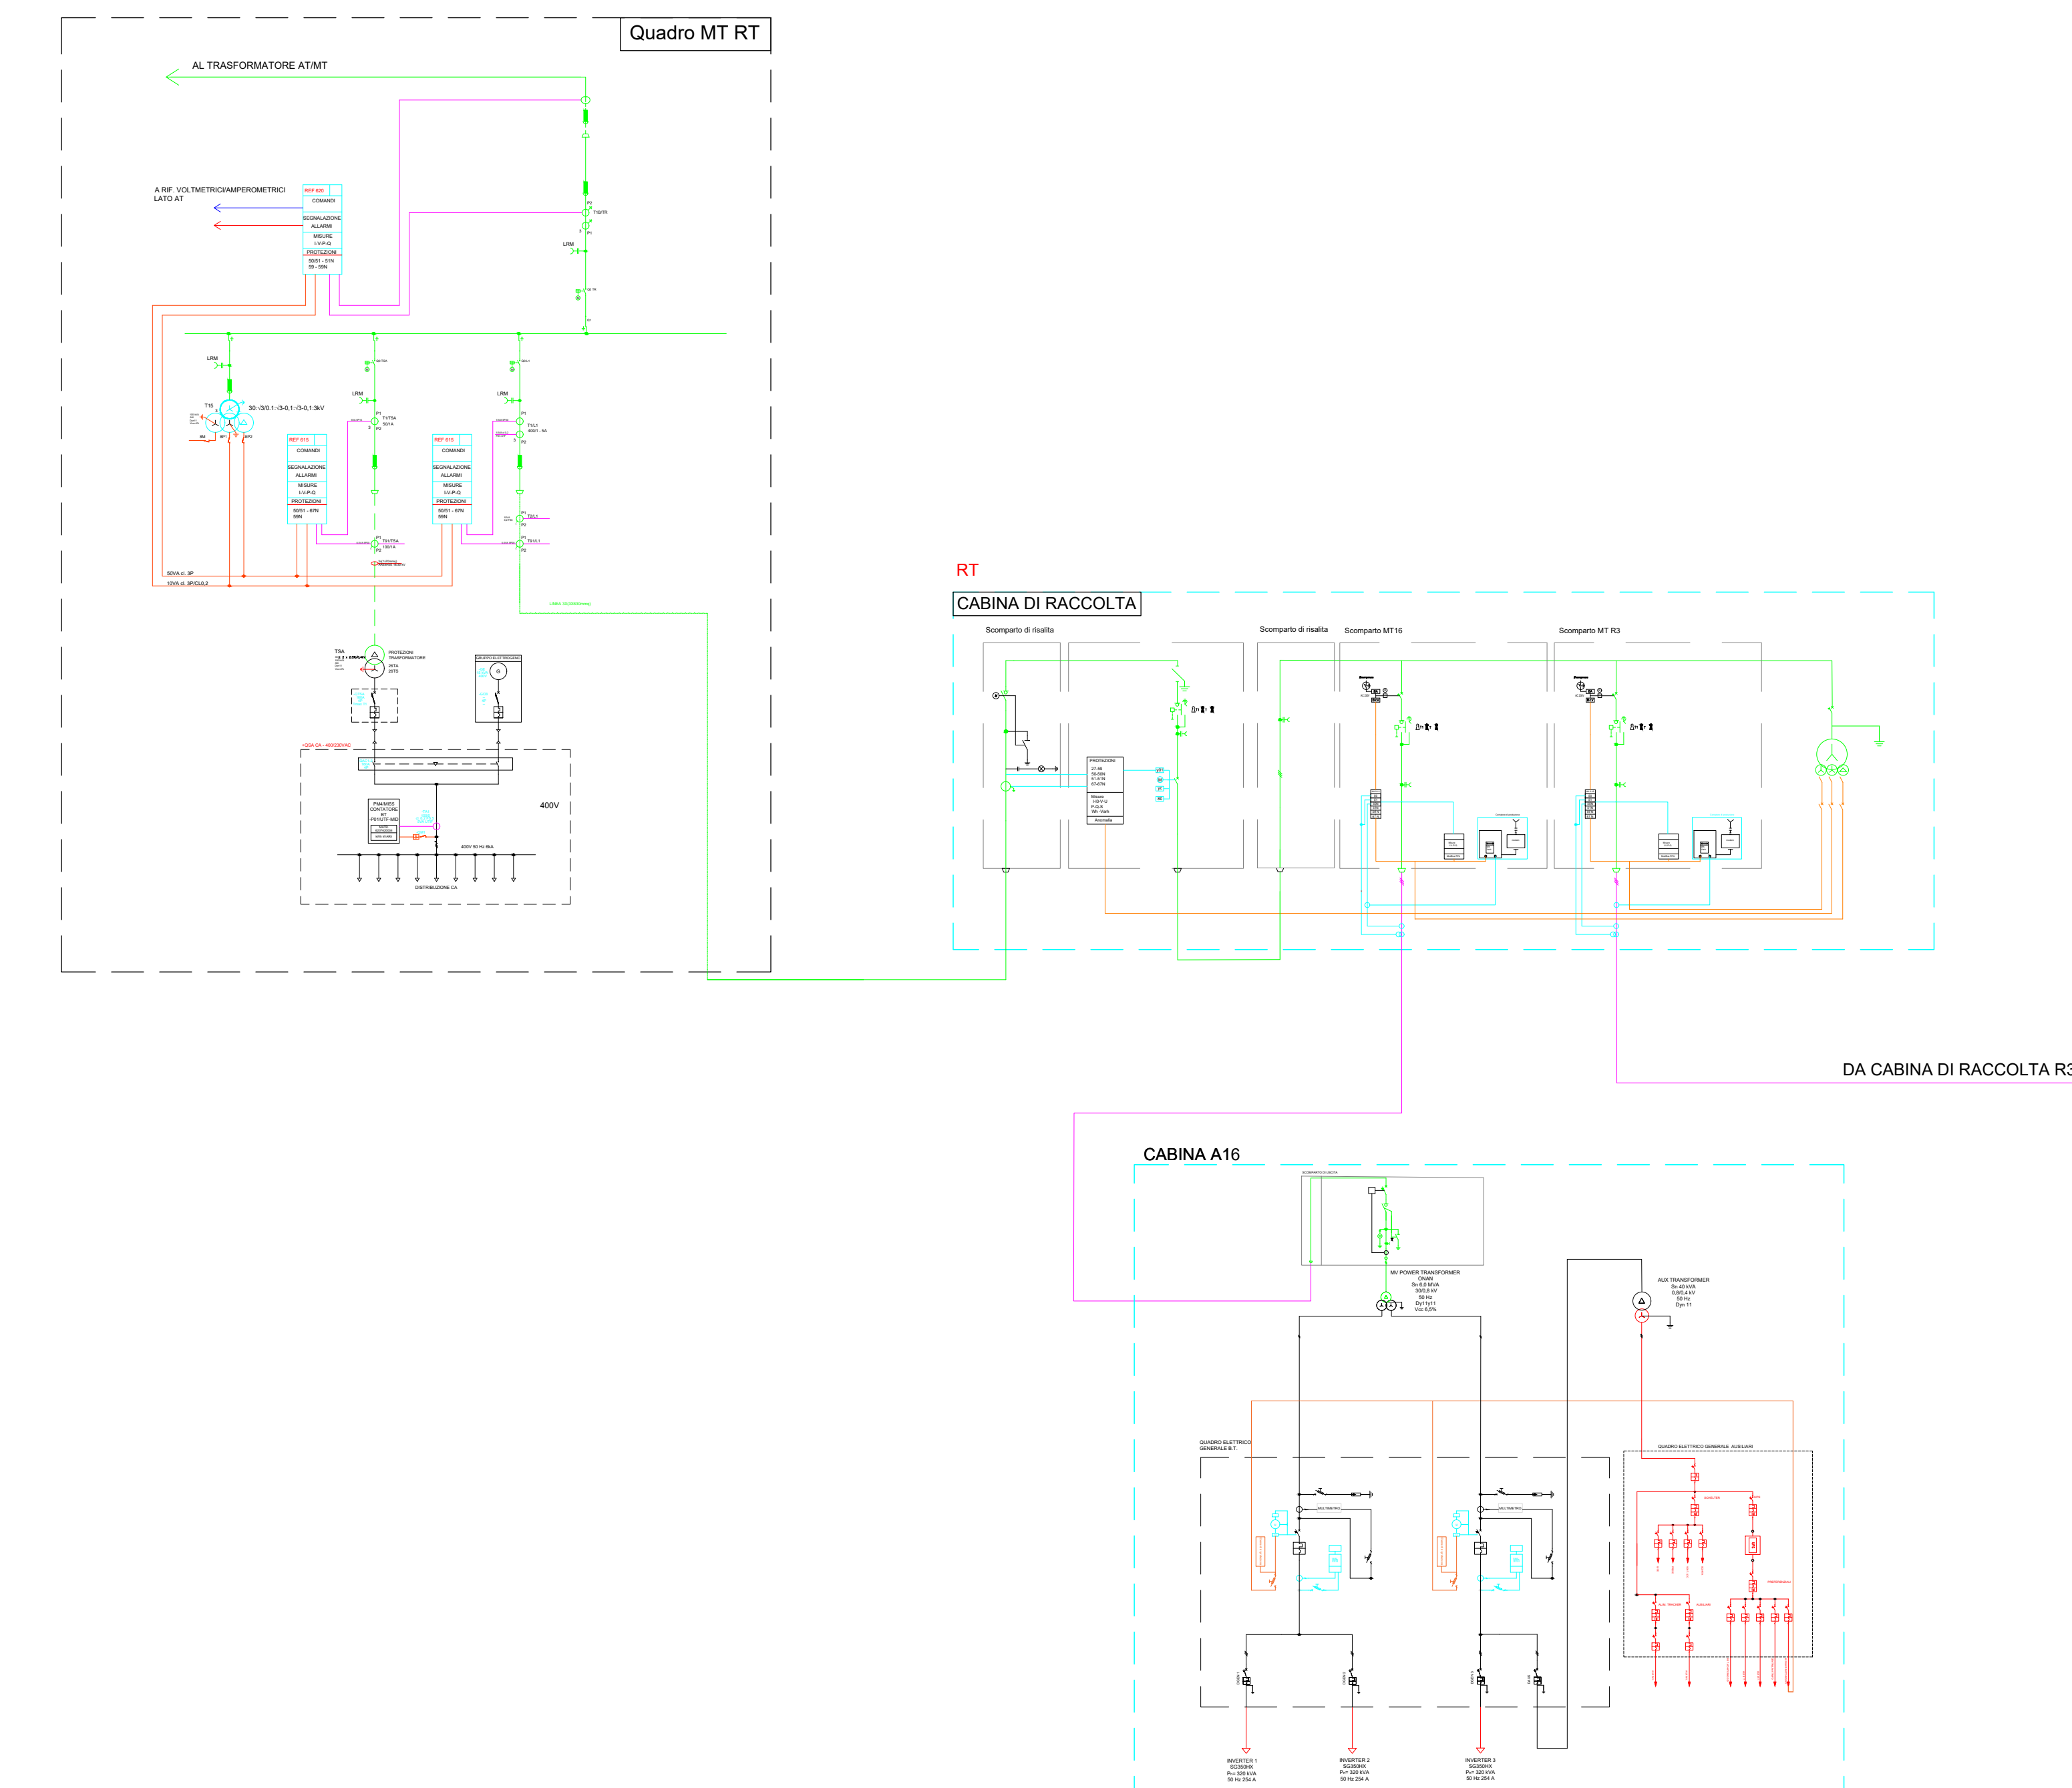

Schema a blocchi cabina di raccolta R1

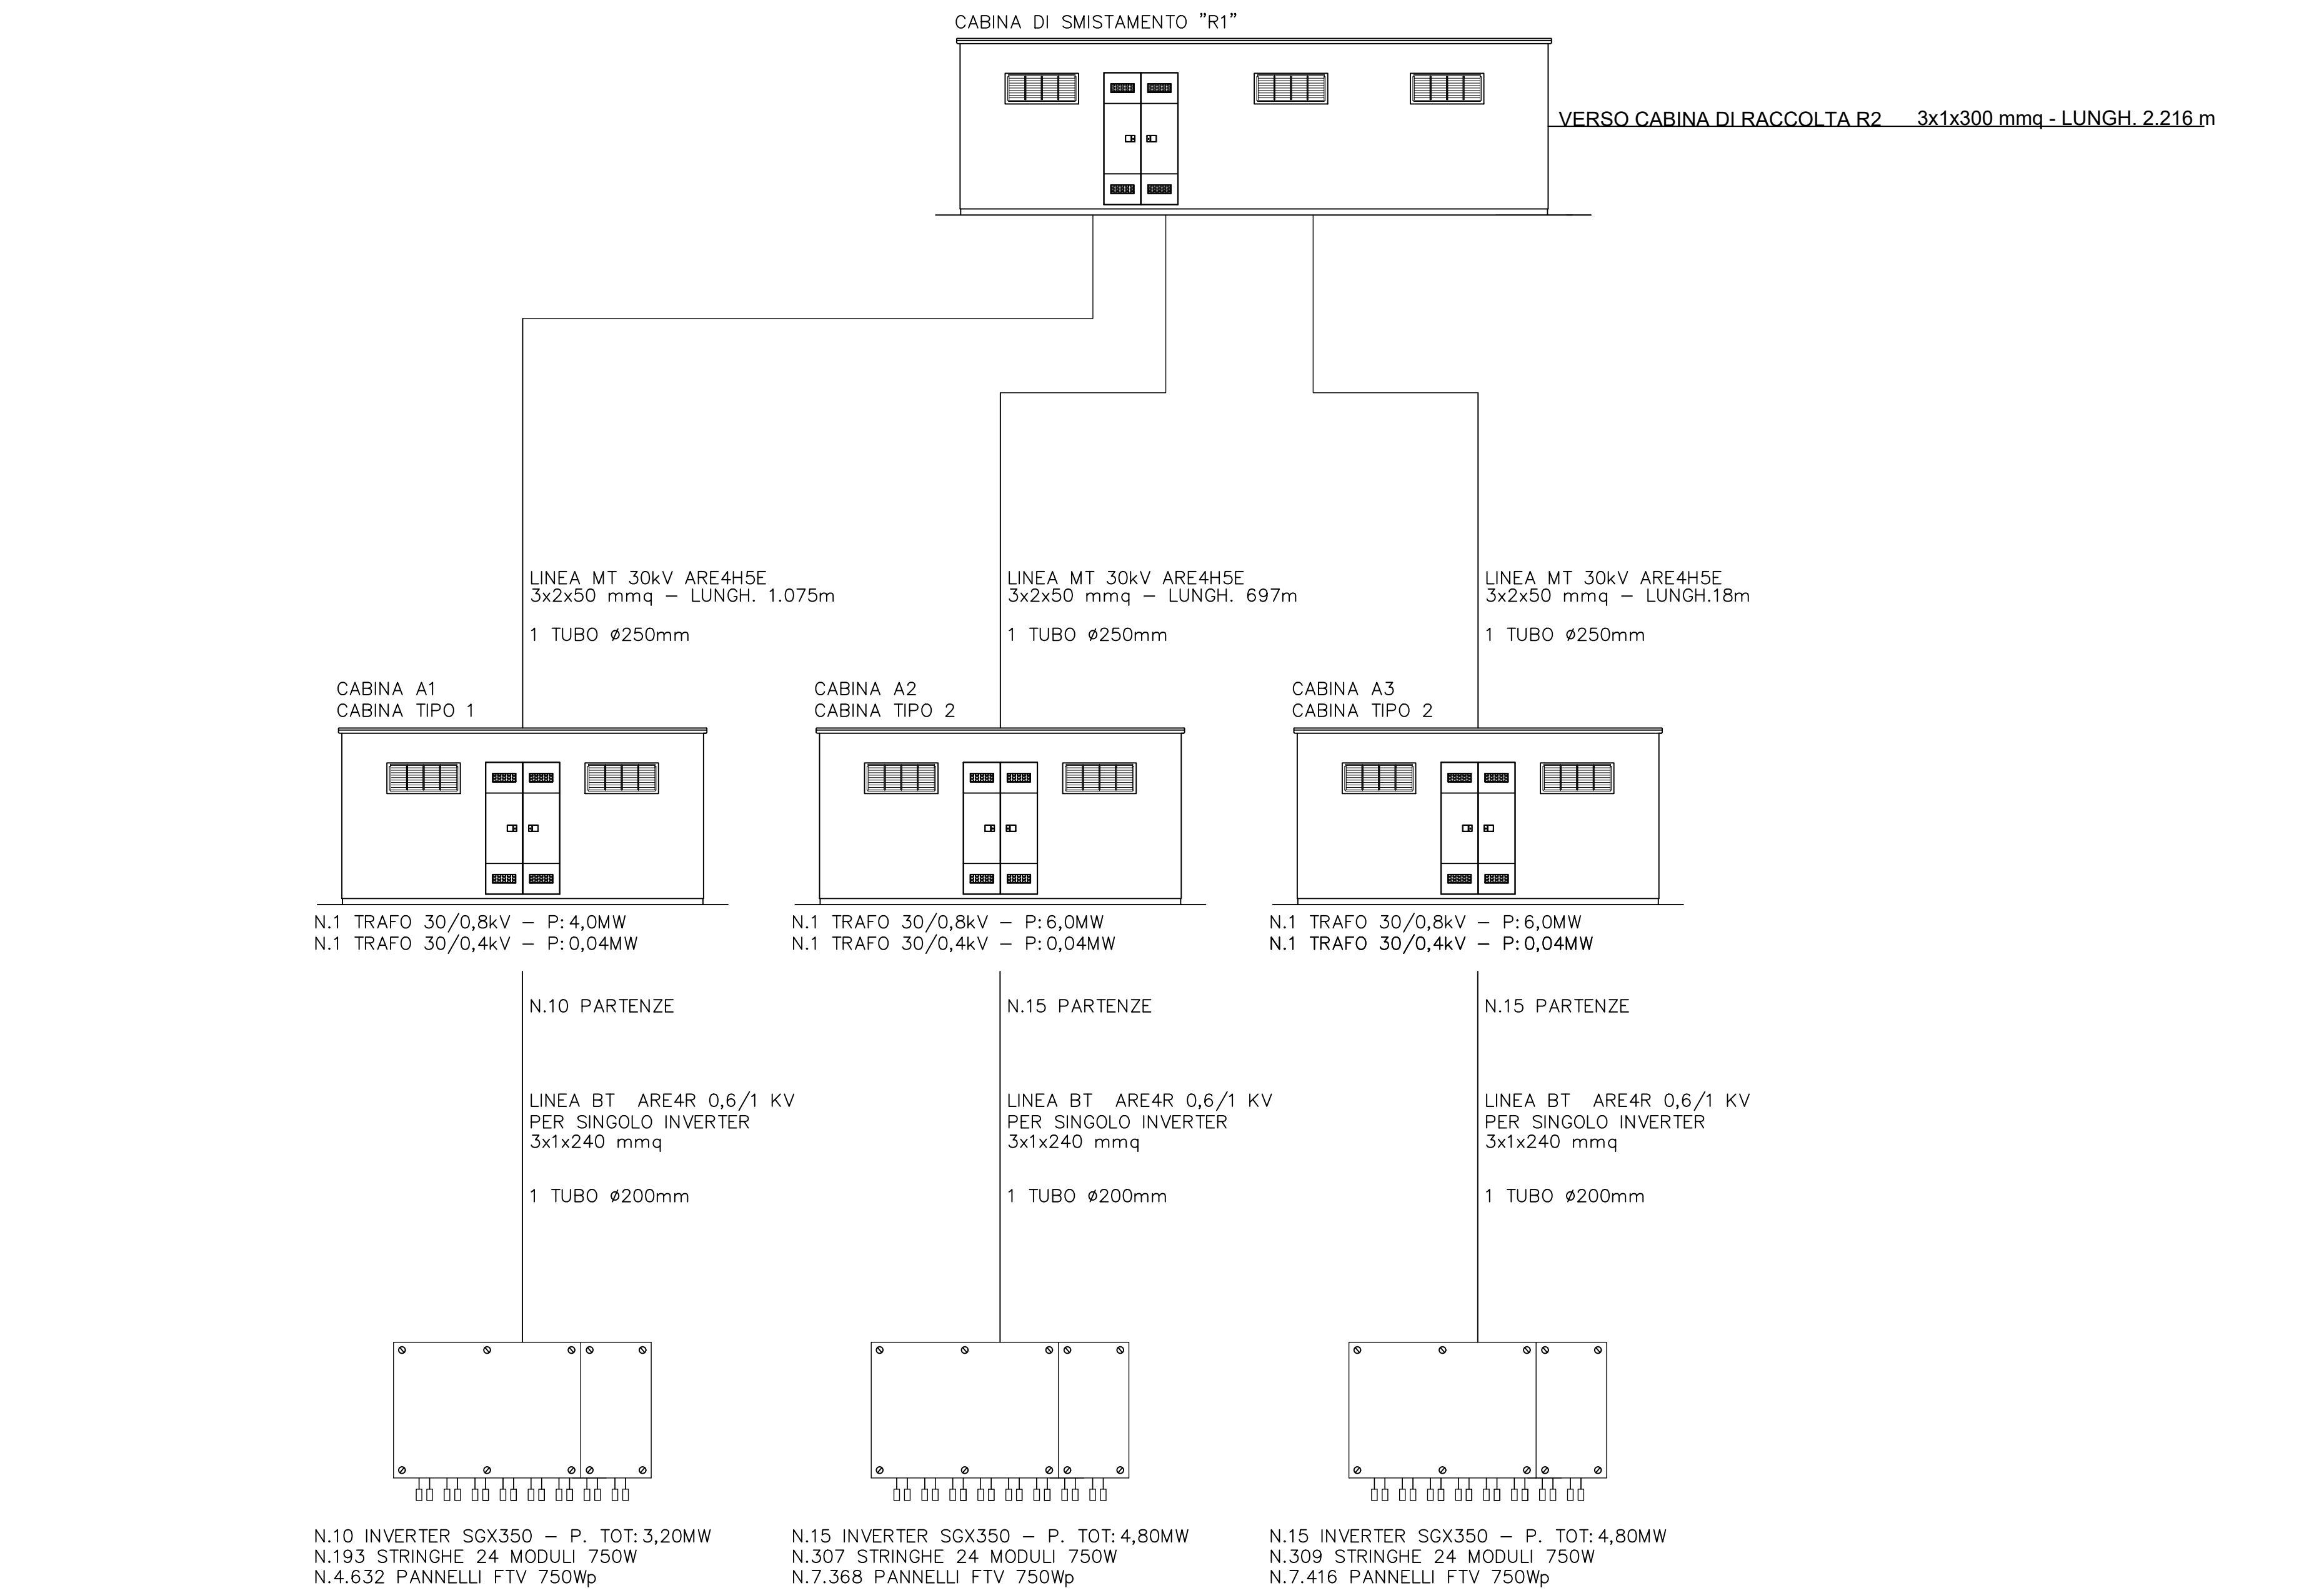

Schema unifilare cabina di raccolta R1

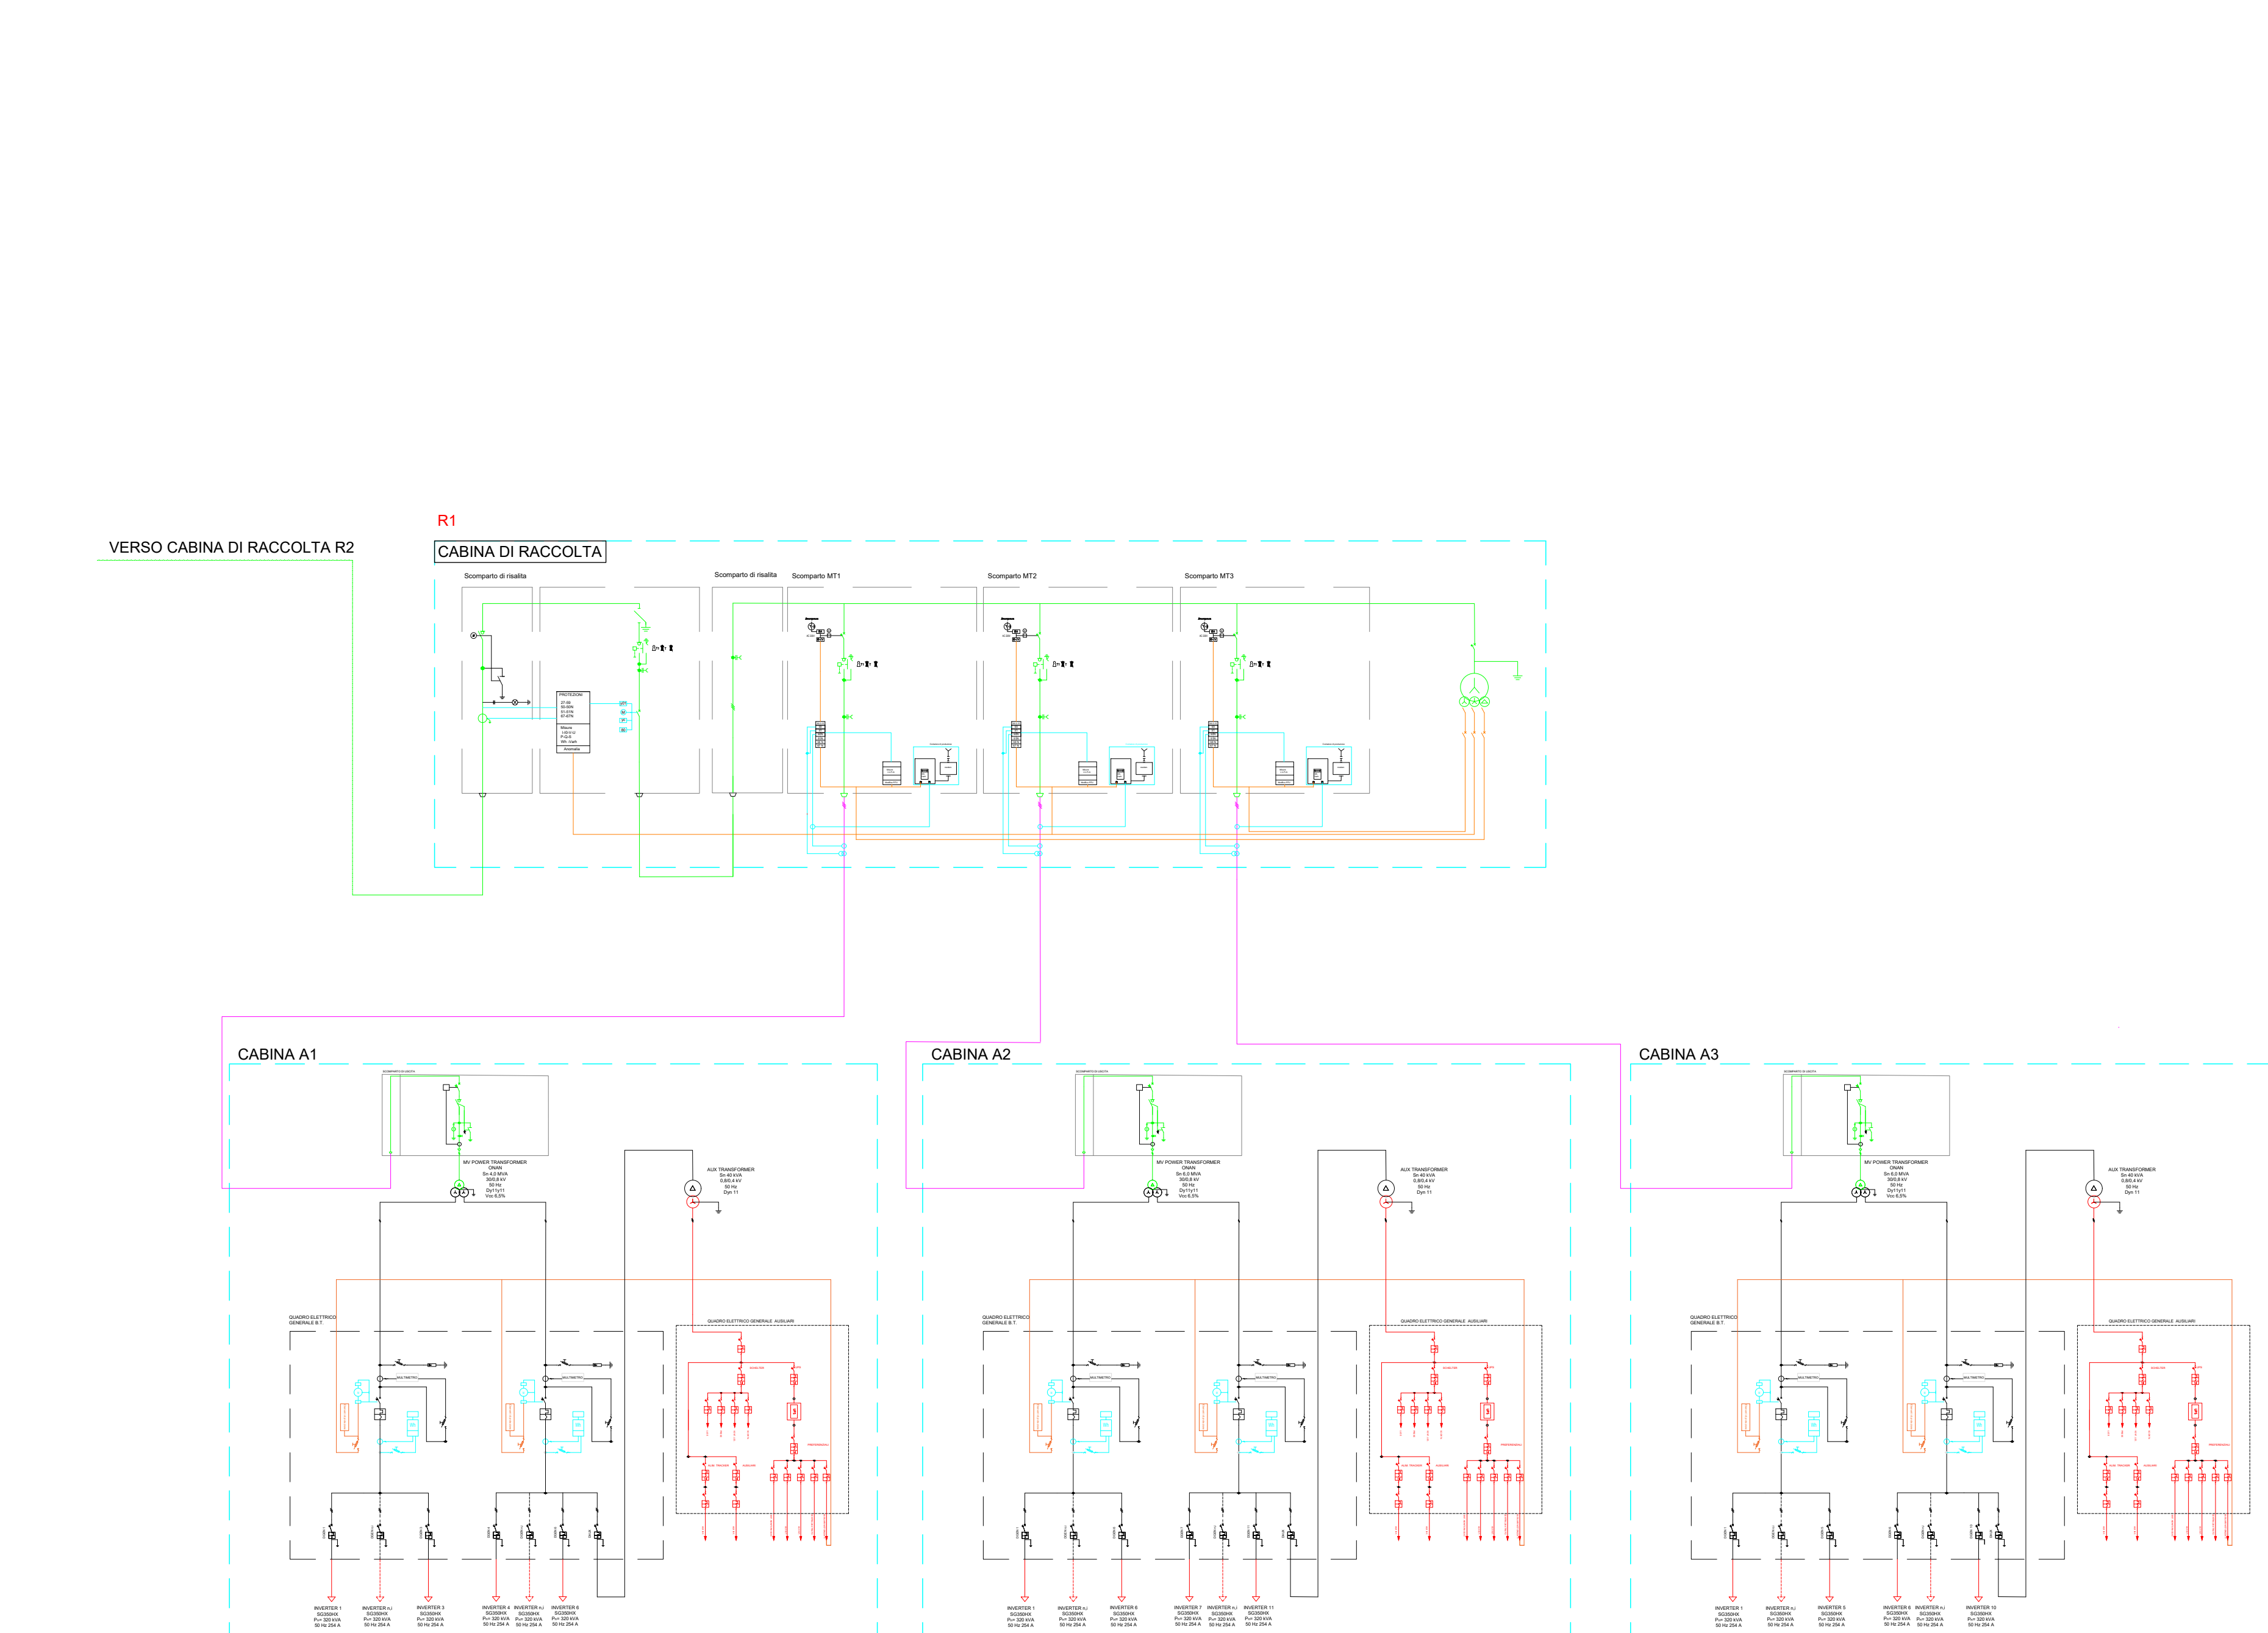[illegible]

PROGETTO DELLA CENTRALE SOLARE

"Energia del Panaro"

(da 33,2 MWp - Finale Emilia) (MO)

E07

PROGETTO DEFINITIVO

SCHEMA UNIFILARE CON SCHEMA A BLOCCHI 1








Proponente
ENGIE FINALE S.r.l.
Via Chiese, 72, 41018 Milano MI

Progetto dell'Inserimento paesaggistico e mitigazione:
Coordinamento area progettazione: Dott. Agn. Francesco Carlucci Saracchi
Dott. Francesco Scarpella Arch. Alessandro Visali,
Arch. Riccardo Follini

Progettisti: Arch. Paola Ferrarini, Arch. Anna Marzò
Collaboratori: Dott. Carmine Perna, Dott. Agr. Giuseppe Maria Messeri,
Dott. Agr. Vincenzo Meola

Protezione elettrica e civile:
Progettisti: Dott. Rolando Roberto, Ing. Giselle Roberto
Collaboratori: Ing. Giuseppe Farva, Ing. Filippo Aringano,
Ing. Karim Alt Hamdi, Ing. Marco Balzano,
Ing. Simone Bonanni, Ing. Marcello Centonze

Protezione manodopera superinformativa
Progettisti: Dott. Agr. Fabrizio Cembalo Serbelloni, Dott. Agr. Giuseppe Maria Messeri,
Dott. Agr. Francesco D'Alessandro

Consulenza sicurezza:
Geol. Gaetano Ciccarone

Consulenza ambientale:
Green System, Italia

Consulenza geologica:
Geo. & Geotecnica perverve

Logo Green System



CD	Data	Descrizione	Autore	Revisione	Approvazione
02	2026	00 Prima consegna	AD	Rolando Roberto	Giselle Roberto
		01			Rolando Roberto
		02			
		03			
		04			
		05			
		06			
		07			