


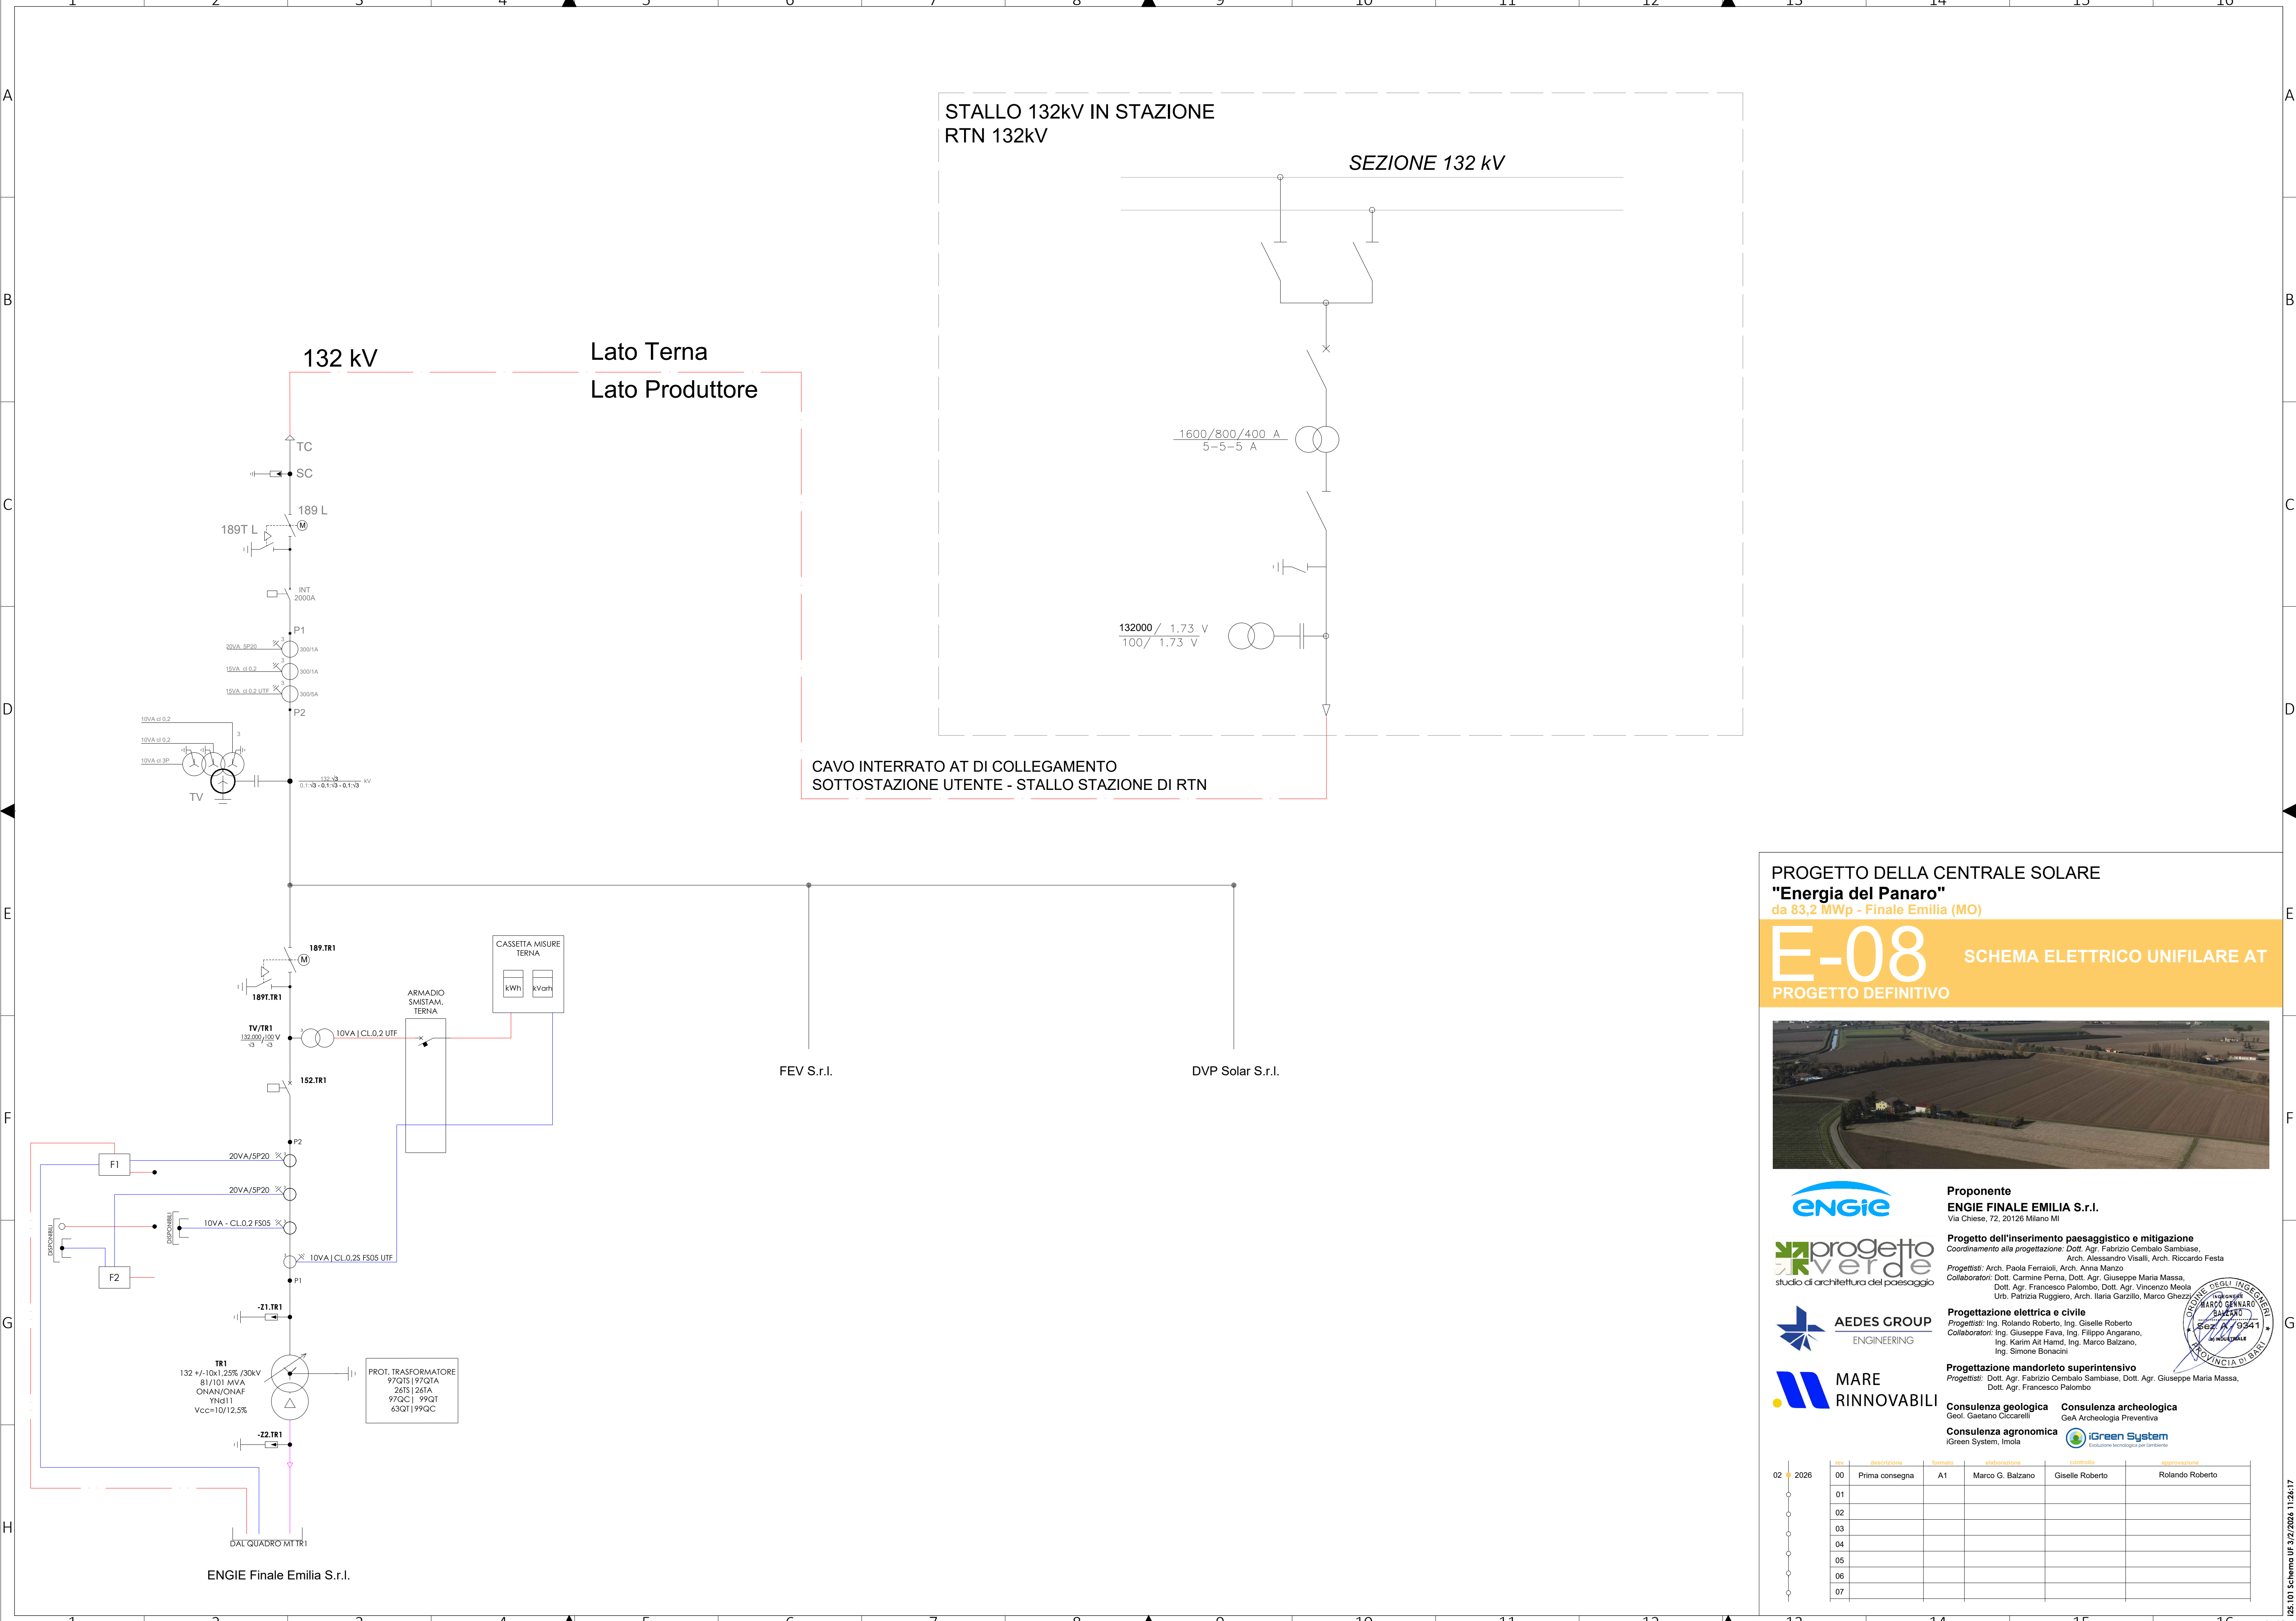

PROGETTO DELLA CENTRALE SOLARE
"Energia del Panaro"
da 83,2 MWp - Finale Emilia (MO)

E-08

SCHEMA ELETTRICO UNIFILARE AT
PROGETTO DEFINITIVO





Proponente
ENGIE FINALE EMILIA S.r.l.
Via Chiese, 72, 20126 Milano MI



Progetto dell'inserimento paesaggistico e mitigazione
Coordinamento alla progettazione: Dott. Agr. Fabrizio Cembalo Sambiasi, Arch. Alessandro Visalli, Arch. Riccardo Festa
Progettisti: Arch. Paola Ferraoli, Arch. Anna Manzo
Collaboratori: Dott. Carmine Perna, Dott. Agr. Giuseppe Maria Massa, Dott. Agr. Francesco Palombo, Dott. Agr. Vincenzo Meola, Urb. Patrizia Ruggiero, Arch. Ilaria Garzillo, Marco Ghezzi



Progettazione elettrica e civile
Progettisti: Ing. Rolando Roberto, Ing. Giselle Roberto
Collaboratori: Ing. Giuseppe Fava, Ing. Filippo Angarano, Ing. Karim Ali Hamdi, Ing. Marco Balzano, Ing. Simone Bonacini



Progettazione mandorleto superintensivo
Progettisti: Dott. Agr. Fabrizio Cembalo Sambiasi, Dott. Agr. Giuseppe Maria Massa, Dott. Agr. Francesco Palombo

Consulenza geologica
Geol. Gaetano Ciccarelli

Consulenza archeologica
GeA Archeologia Preventiva

Consulenza agronomica
iGreen System, Imola

**Consulenza tecnologica per l'ambiente**

02

2026

rev	descrizione	formato	elaborazione	controllo	approvazione
00	Prima consegna	A1	Marco G. Balzano	Giselle Roberto	Rolando Roberto
01					
02					
03					
04					
05					
06					
07					

025

101

Schema UF-3/2/2026 11:26:17