

PROGETTO DELLA CENTRALE SOLARE
 "Energia del Panaro"

da 83,2 MWp - Finale Emilia (MO)

E17.9
 PROGETTO DEFINITIVO

534451A SCHEMA
 UNIFILARE AT DI SE RTN







studio di architettura del paesaggio



AEDES GROUP

ENGINEERING



MARE

RINNOVABILI

Proponente

ENGIE FINALE EMILIA S.r.l.

Via Chiese, 72, 20126 Milano MI

Progetto dell'inserimento paesaggistico e mitigazione

Coordinamento alla progettazione: Dott. Agr. Fabrizio Cembalo Sambiasi,
 Dott. Francesco Semmola, Arch. Alessandro Visalli,
 Arch. Riccardo Festa

Progettisti: Arch. Paola Ferraioli, Arch. Anna Manzo

Collaboratori: Dott. Carmine Perna, Dott. Agr. Giuseppe Maria Massa,
 Dott. Agr. Vincenzo Meola

Progettazione elettrica e civile

Progettisti: Ing. Rolando Roberto, Ing. Giselle Roberto

Collaboratori: Ing. Giuseppe Fava, Ing. Filippo Angarano,
 Ing. Karim Ait Hamd, Ing. Marco Balzano,
 Ing. Simone Bonacini, Ing. Marcello Centracchio

Progettazione mandorleto superintensivo

Progettisti: Dott. Agr. Fabrizio Cembalo Sambiasi, Dott. Agr. Giuseppe Maria Massa,
 Dott. Agr. Francesco Palombo

Consulenza geologica

Geol. Gaetano Ciccarelli

Consulenza archeologica

GeA Archeologia Preventiva

Consulenza agronomica

iGreen System, Imola




iGreen System

Evoluzione tecnologica per l'ambiente

02 2026

rev	descrizione	formato	elaborazione	controllo	approvazione
00	Prima consegna	A0++	Gianluca Brugnoni	Gianluca Brugnoni	Gianluca Brugnoni
01					
02					
03					
04					
05					
06					
07					

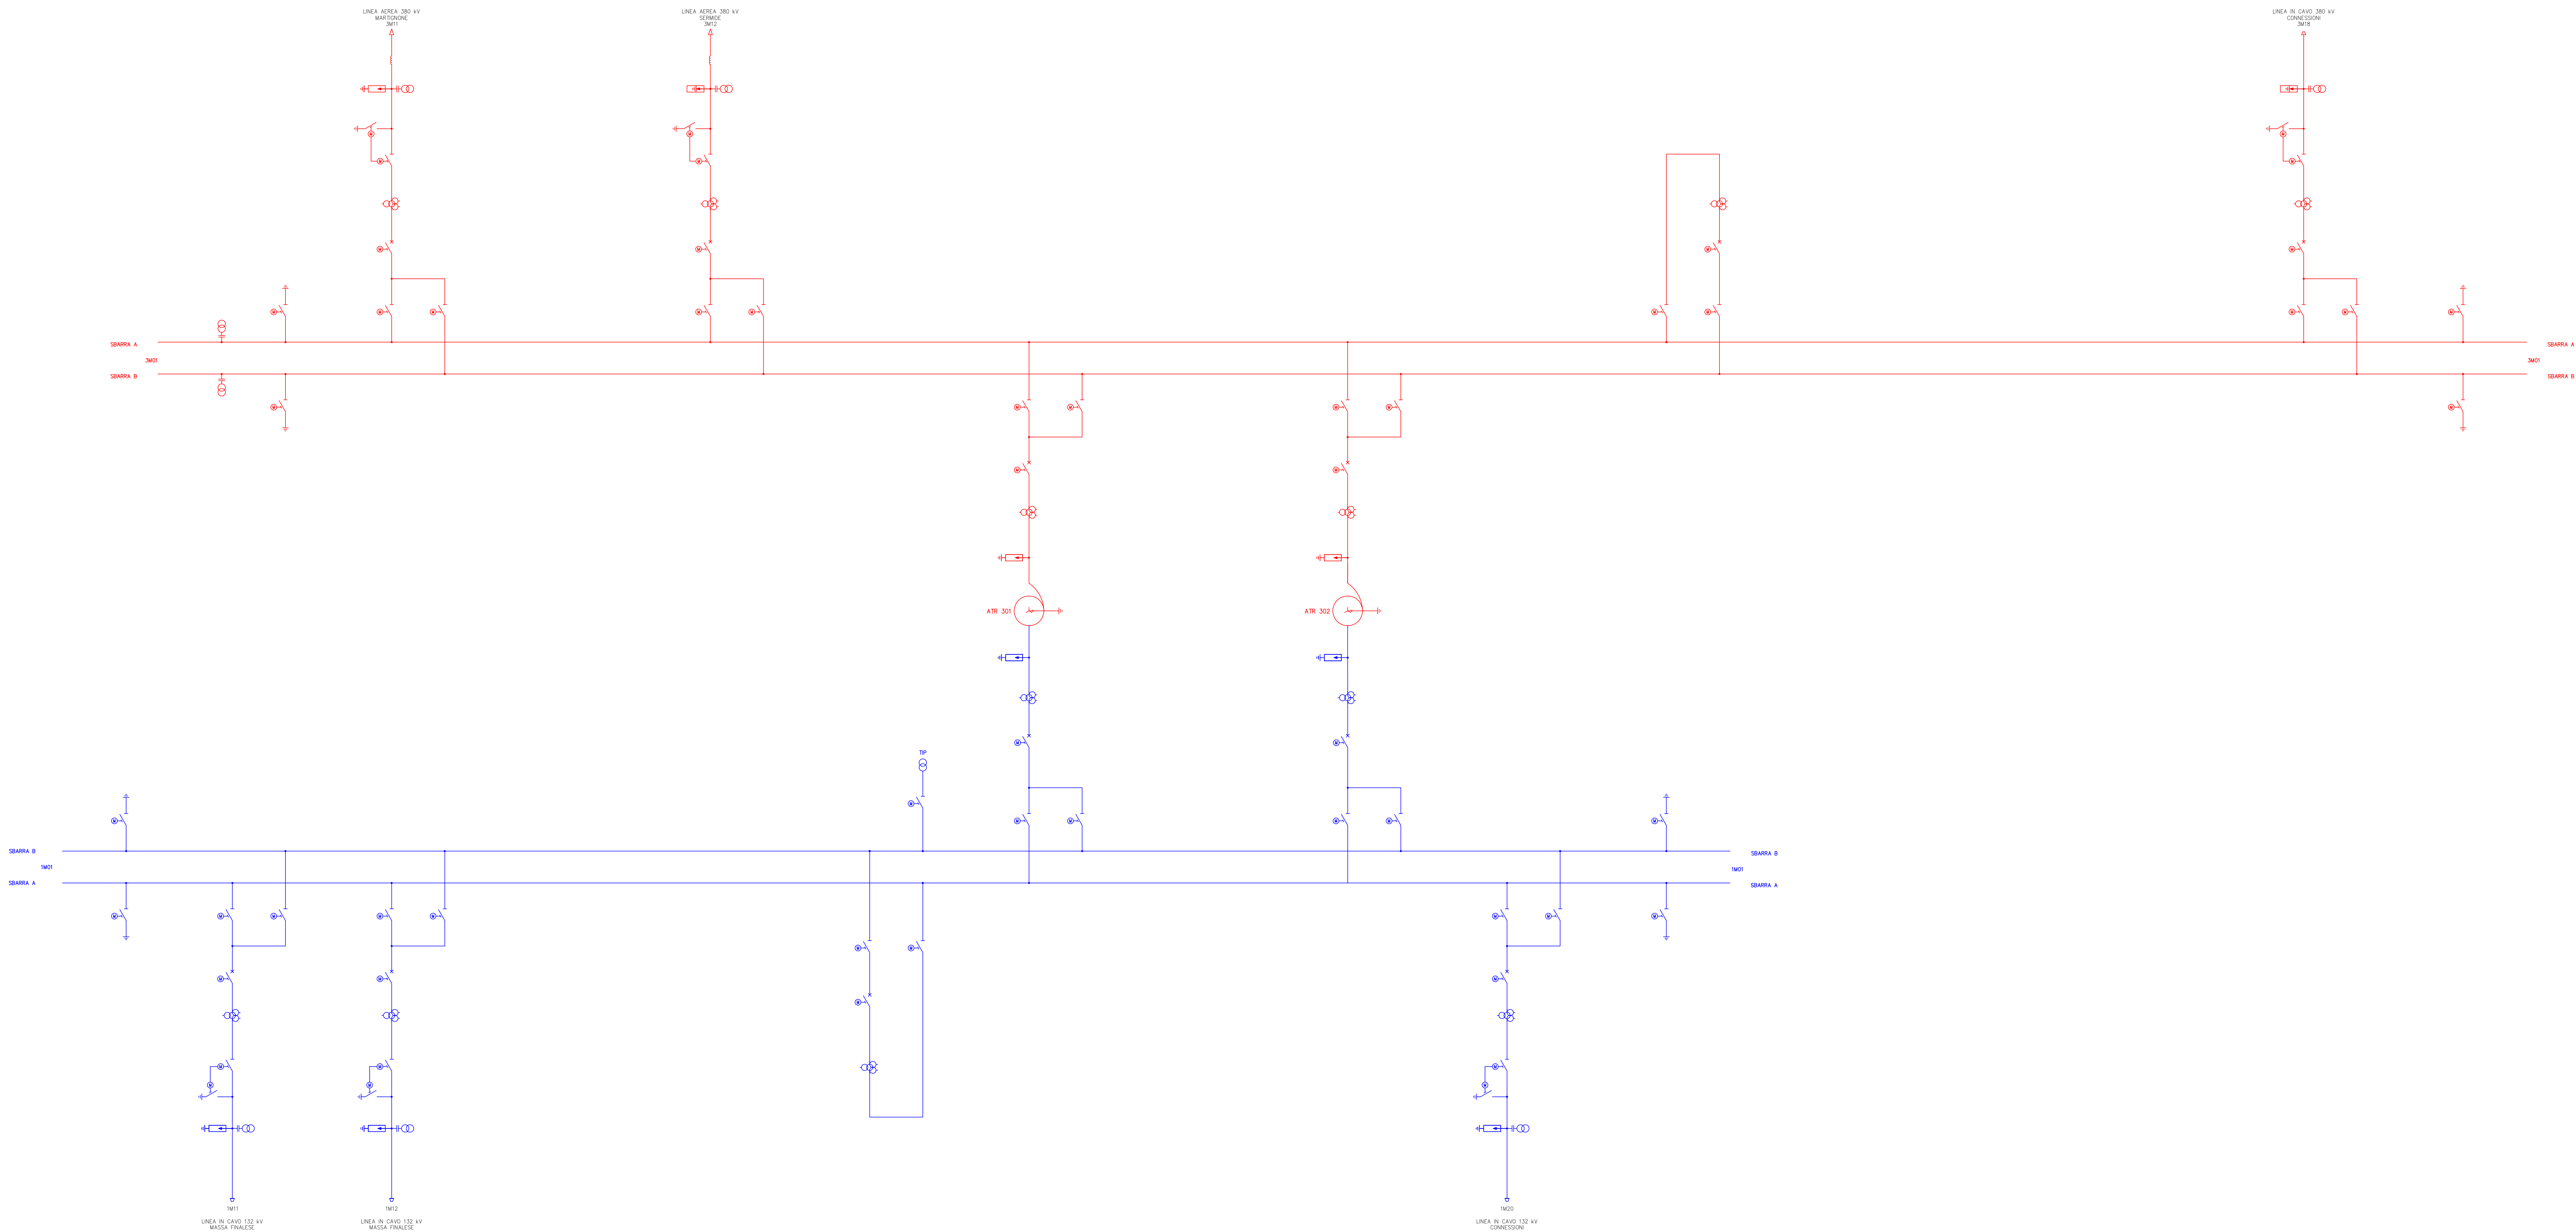

LEGENDA ELEMENTI 380 kV	
	SCARICATORE
	TA + 3 RIGGI
	INTERLOCKING MOTORIZZATO
	TC - TV CAPACITOR
	ERENA DI GROUNDING
	SCARICATORE MOTORIZZATO
	SCARICATORE DI TERRA MOTORIZZATO
	TERMINAL CABLE AREA

LEGENDA ELEMENTI 132 kV	
	SCARICATORE
	TA + 3 RIGGI
	INTERLOCKING MOTORIZZATO
	TC - TV CAPACITOR
	ERENA DI GROUNDING
	SCARICATORE MOTORIZZATO
	SCARICATORE DI TERRA MOTORIZZATO
	TERMINAL CABLE AREA



REVISIONE	DATA	ELABORATO	VERIFICATO	APPROVATO	DESEGNAZIONE
A	5.2.2025	123	015	001	Estensione per studio di prefabbricato
C.P. 202403079			IMPIANTO FOTOVOLTAICO POTENZA NOMINALE 31,0/361 MW POTENZA IN IMMISSIONE 30,75 MW		
FOOD ENERGY VALLEY S.R.L. 100 MW/361 MW ANNOI MANUTENZIONE (M)			SE RTN 380/132 kV MASSA FINALESE		
BRULLI			SCHEMA UNIFILARE AT		
SCALA	FORMATO	FOLIO / DI	N. DOCUMENTO		
-	A0+	1/1	5 3 4 4 5 1 A		