



Tavola individuazione prelievi lotto C, sottostazione utente, ampliamento SE e SE 380 kV - scala 1:4.000

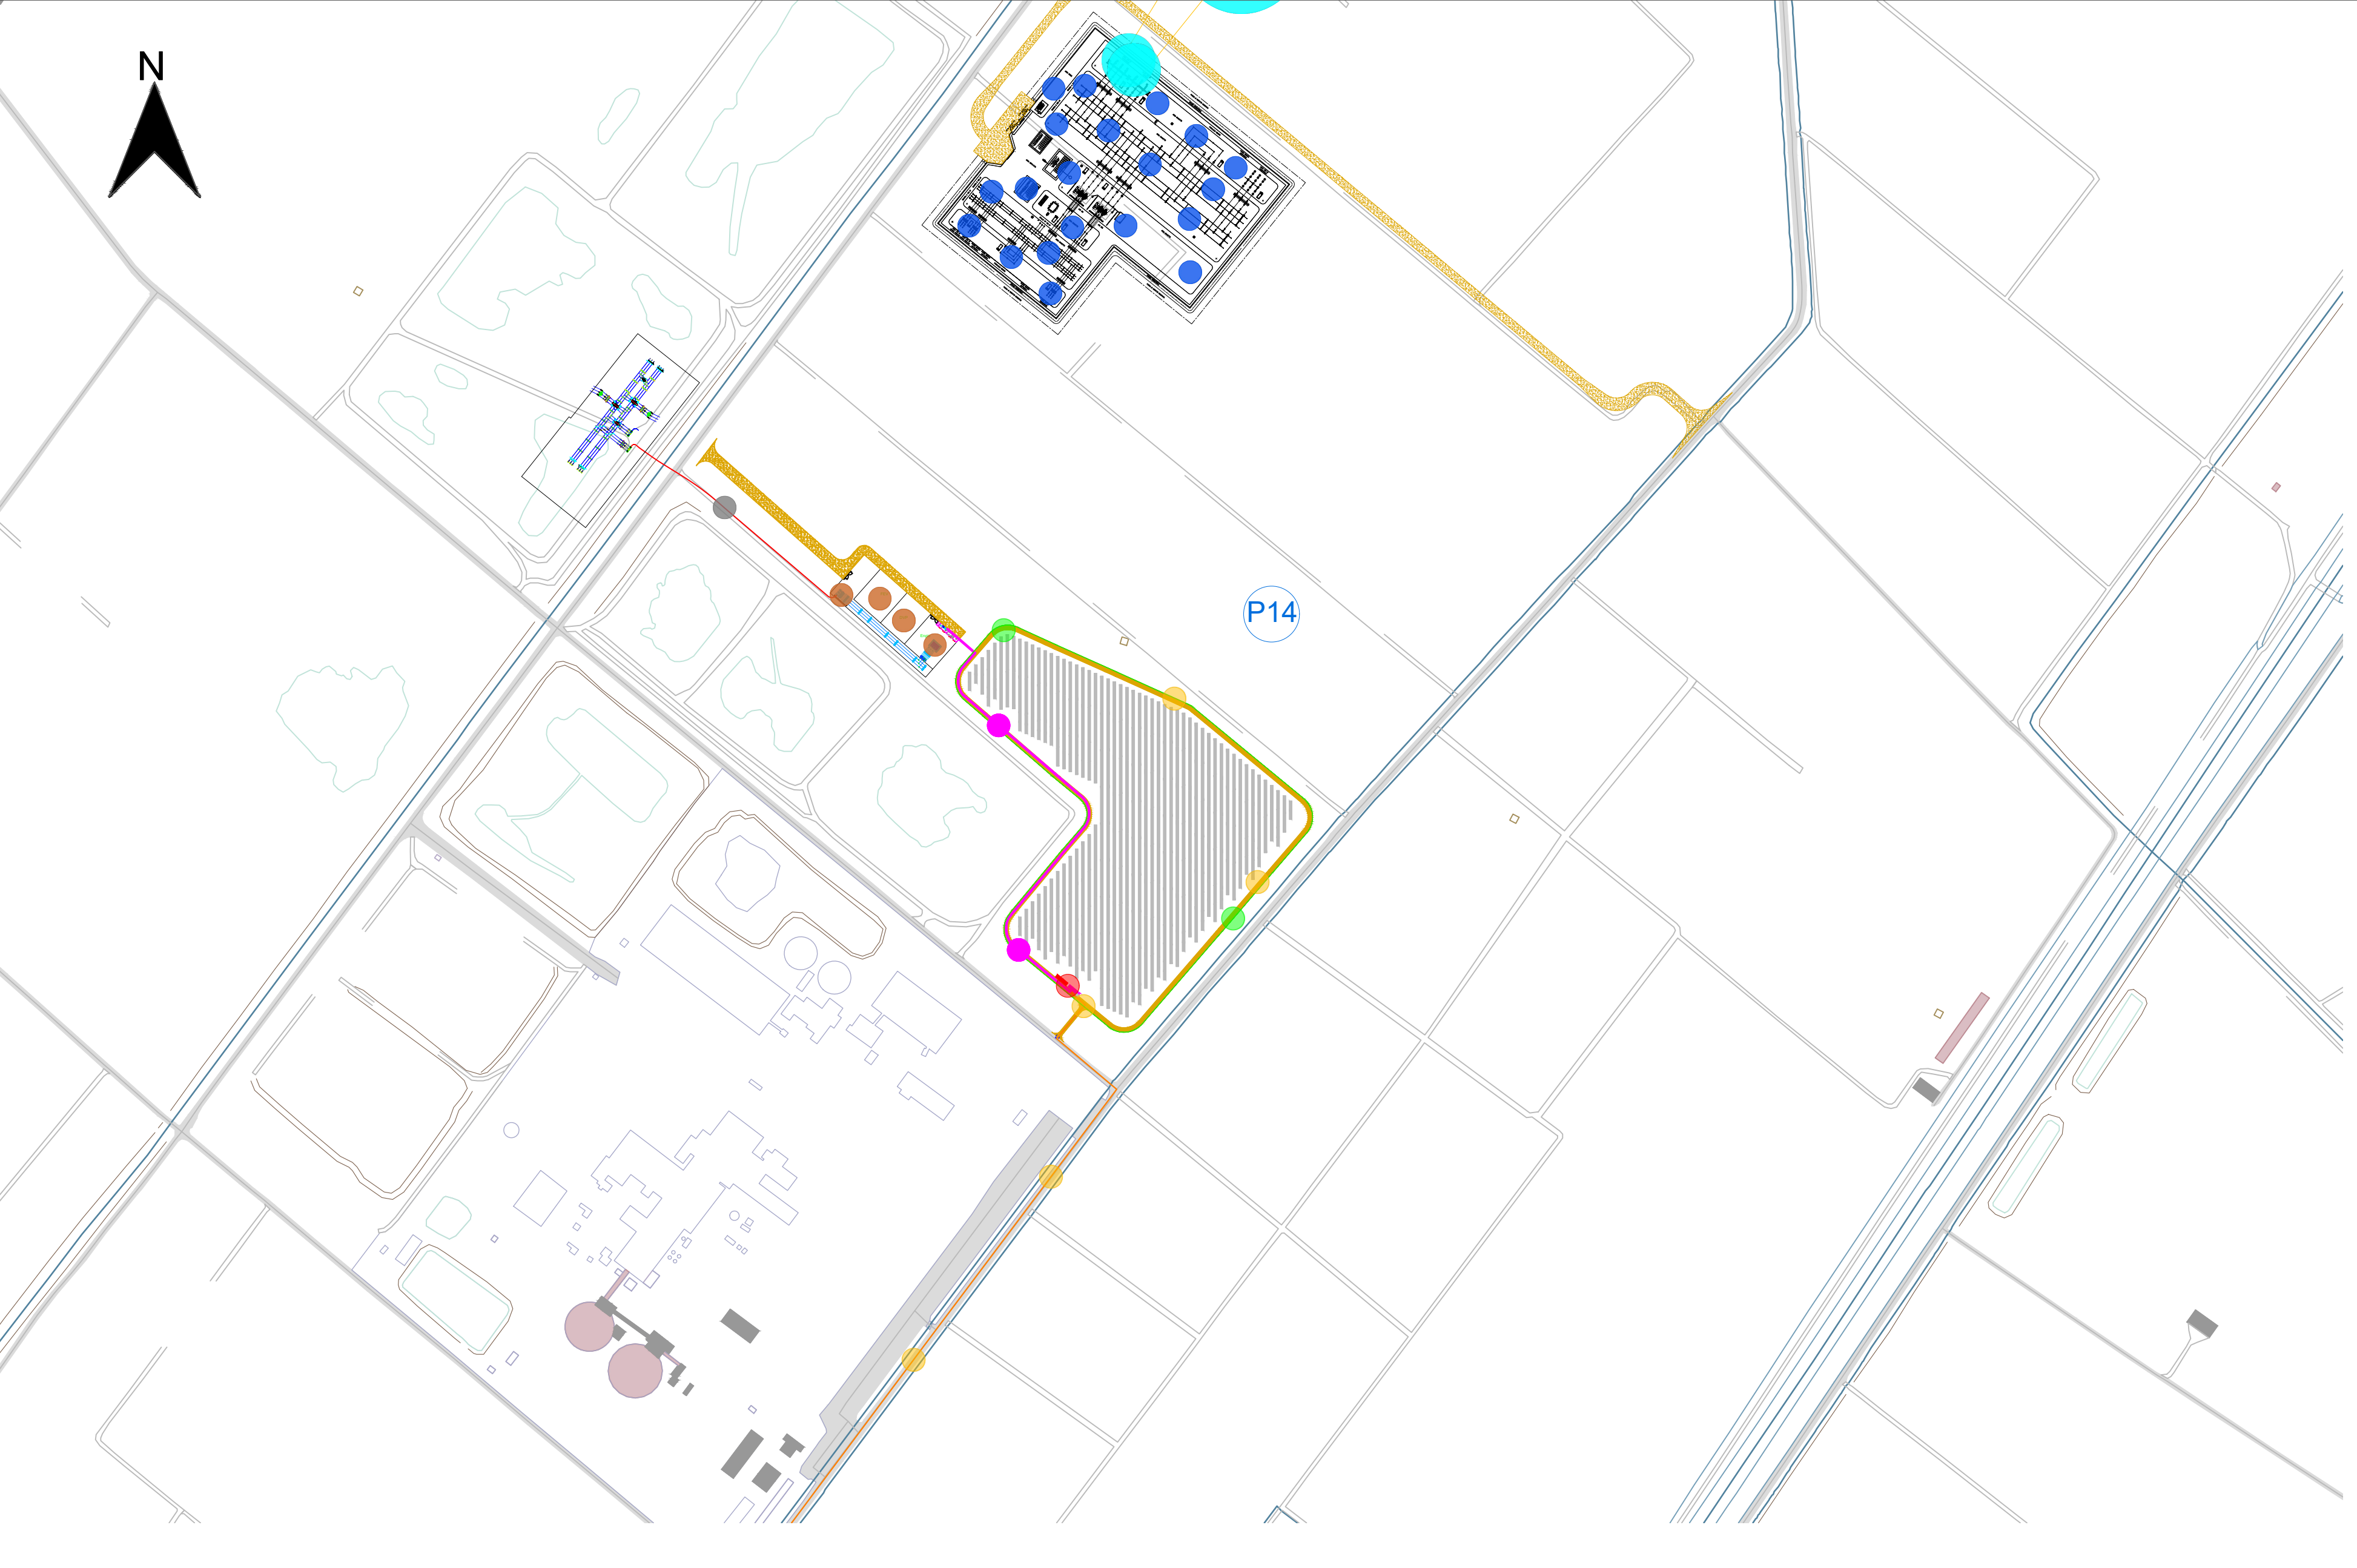


Lotti B - scala 1:4.000




Raccordi aerei 380kV - scala 1:10.000

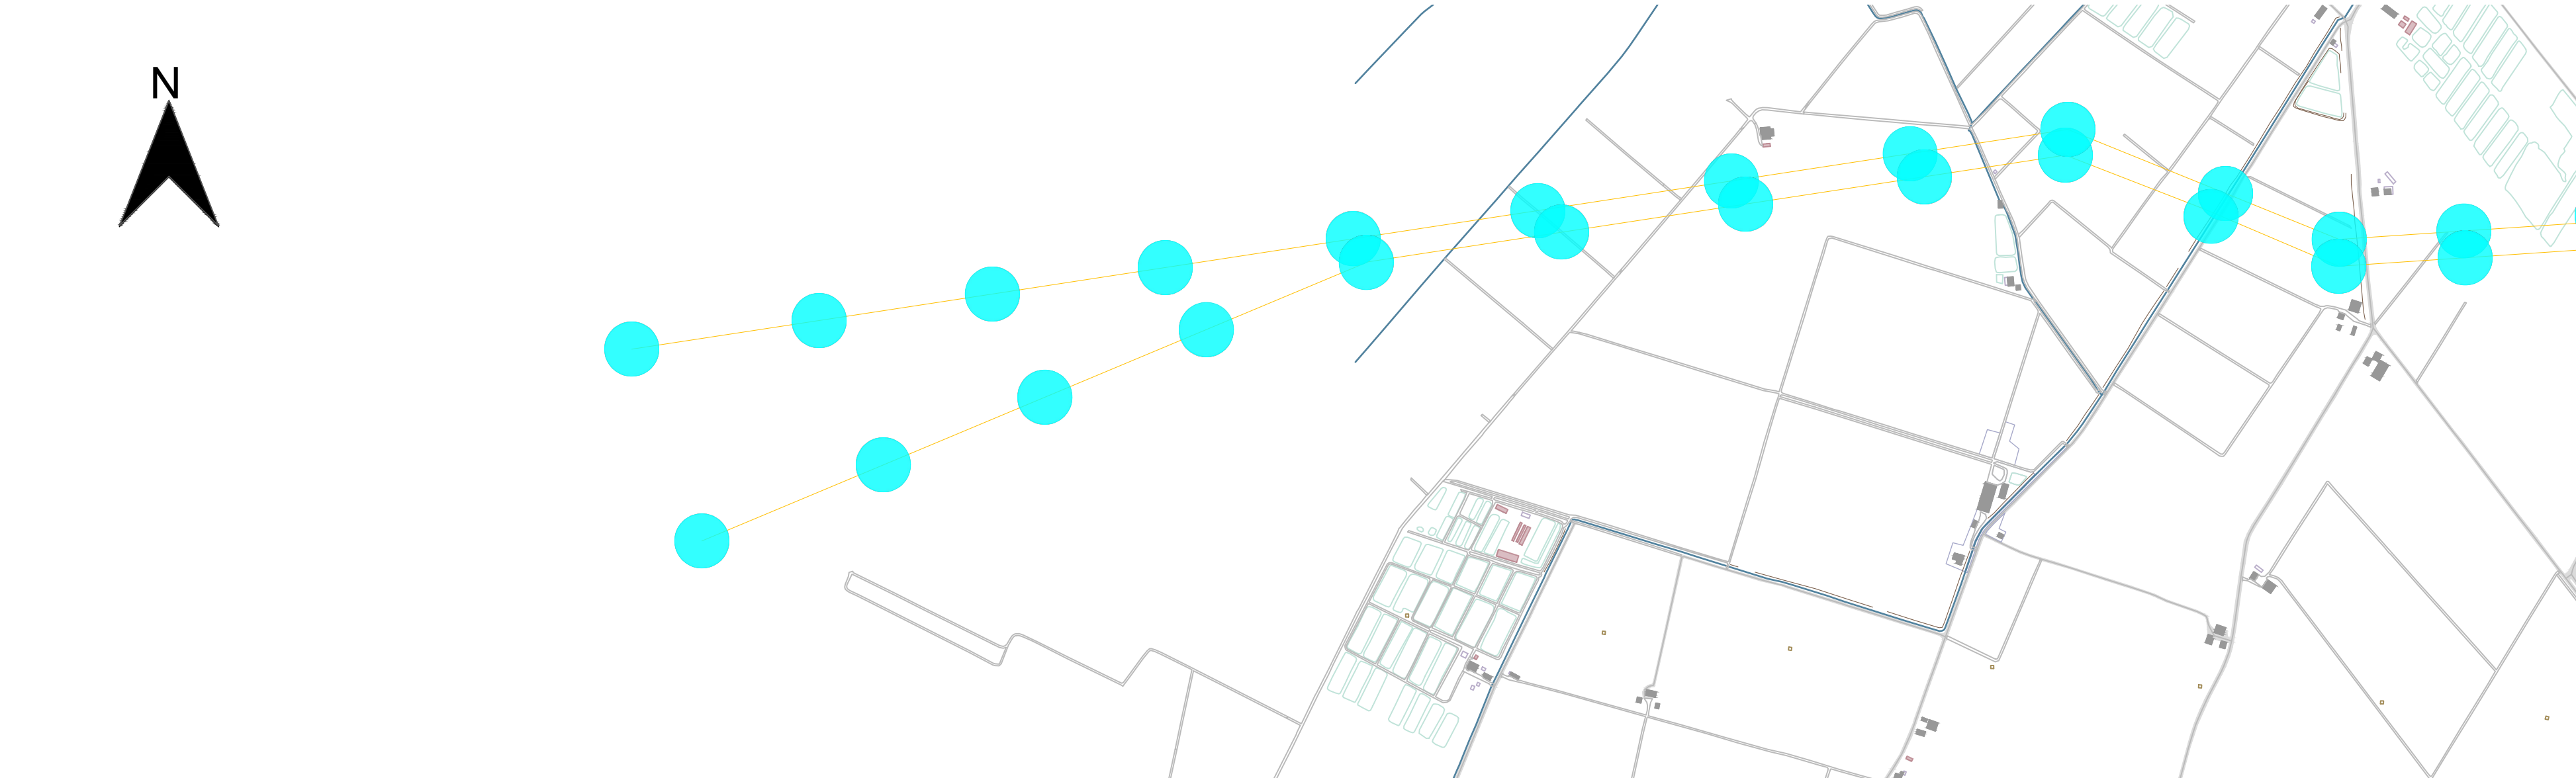

Lotti A - scala 1:4.000

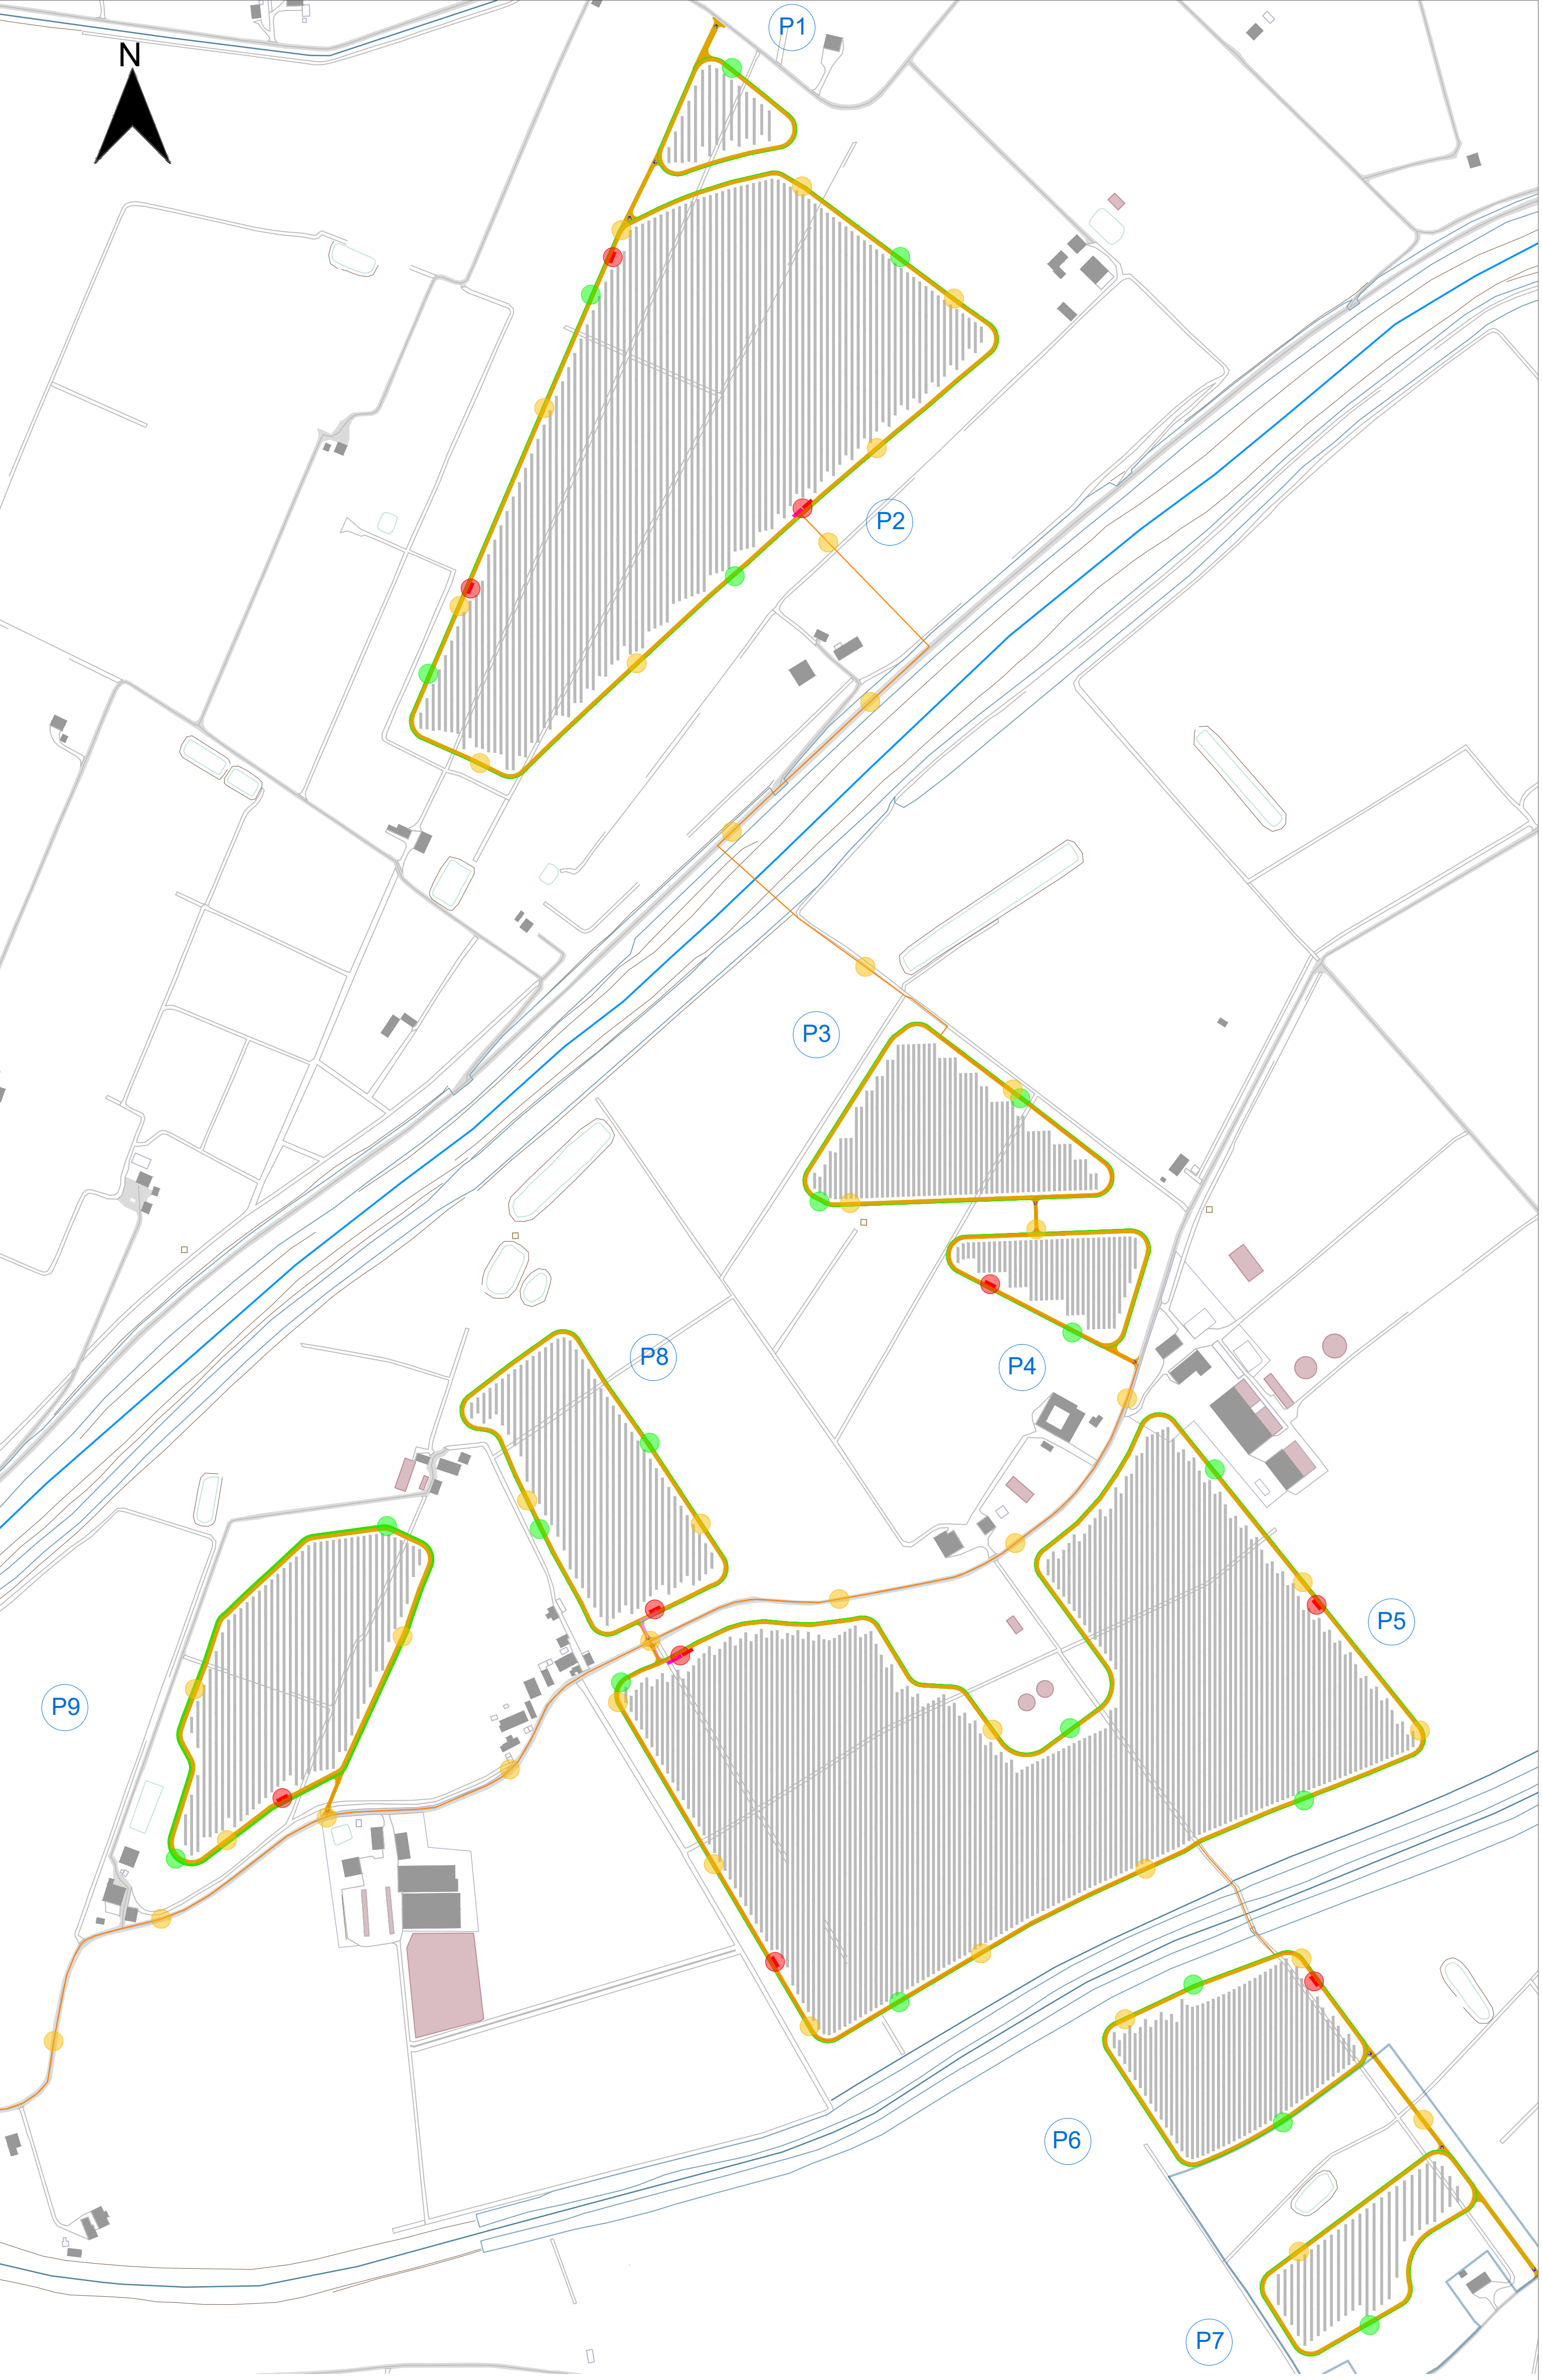

Keymap

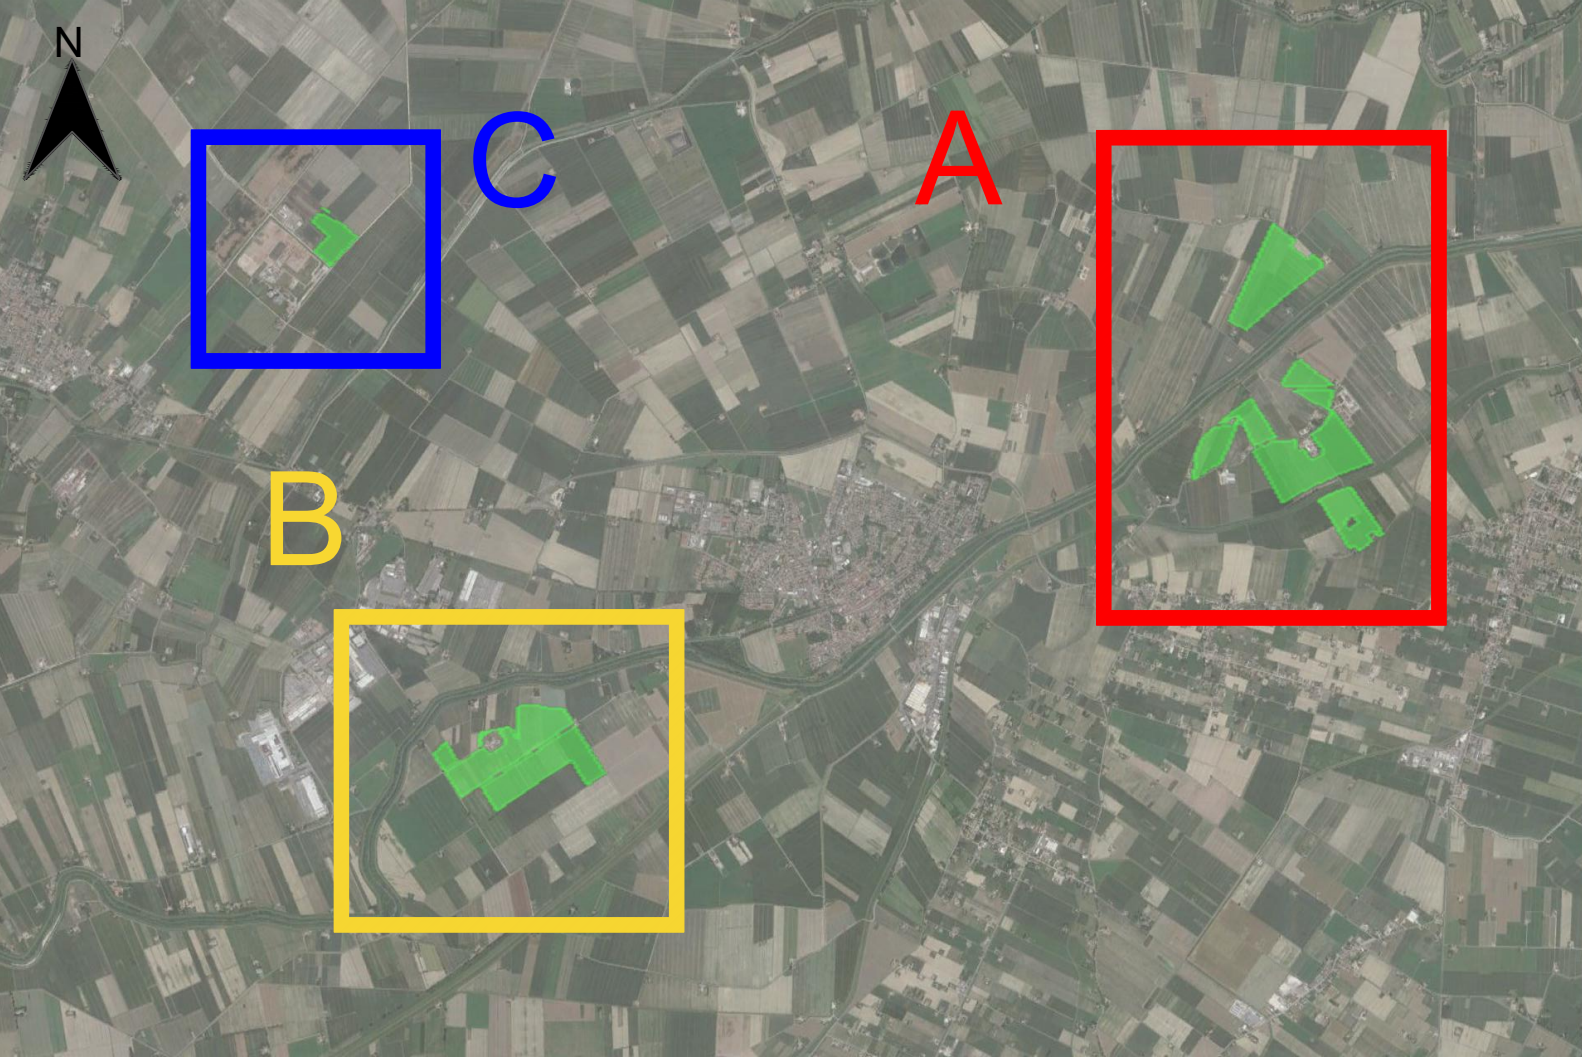

Legenda

- Viabilità interna
- Recinzione impianto
- Nr. Piastra
- Punto di prelievo relativo a cabine di trasformazione e volumi tecnici
- Punto di prelievo relativo alla viabilità interna e alla recinzione perimetrale d' impianto
- Punto di prelievo relativo ai cavidotti MT e BT
- Punto di prelievo relativo al cavidotto MT Verso SE
- Punto di prelievo relativo ai raccordi 380 kV
- Punto di prelievo relativo alla sottostazione utente
- Punto di prelievo relativo alla stazione elettrica SE
- Punto di prelievo relativo al cavidotto At tra SSEU condivisa e potenziamento SE

Tabella prelievi

	Lunghezza (m) / num.	passo prelievi (m)	numero prelievi
Strade interne	15.765	500	32
Cavidotti BT / MT	27.312	200	137
Cavidotto MT esterno	435	200	2
Recinzione	16.207	500	32
Cabine e volumi tecnici	20	1	20
			223

PROGETTO DELLA CENTRALE SOLARE
"Energia del Panaro"

da 83,2 MWp - Finale Emilia (MO)
TAVOLA INDIVIDUAZIONE DEI PRELIEVI
SCALA 1:4.000 1:10.000
PROGETTO DEFINITIVO



Proponente
ENGIE FINALE EMILIA S.r.l.
Via Chiesa, 72, 20126 Milano MI

Progetto dell'inserimento paesaggistico e mitigazione
Coordinamento alla progettazione: Dott. Agr. Fabrizio Camillo Bertoni, Arch. Alessandro Visali, Arch. Riccardo Frasca
Progettisti: Arch. Paola Feraoli, Arch. Anna Marzocchi, Dott. Agr. Vincenzo Meola
Collaboratori: Dott. Carmine Perina, Dott. Agr. Giuseppe Maria Massa

Progettazione elettrica e civile
Progettisti: Ing. Roberto Roberto, Ing. Giselle Roberto
Collaboratori: Ing. Giuseppe Fara, Ing. Filippo Argenteo, Ing. Karen Ali Hand, Ing. Marco Butzano, Ing. Simone Bonanni, Ing. Marcello Centilli

Progettazione mandorletto superintensivo
Progettisti: Dott. Agr. Fabrizio Camillo Bertoni, Dott. Agr. Giuseppe Maria Massa, Dott. Agr. Vincenzo Meola

Consulenza geologica
Geol. Gabriele Uccolini

Consulenza archeologica
Geol. Gabriele Uccolini

Consulenza agronomica
Green System, Italia

AEDES GROUP
ENGINEERING

MARE RINNOVABILI

Green System
Energy & Technology

02 - 2026

00	Prima consegna	AO	Rolando Roberto	Giselle Roberto	Rolando Roberto
01					
02					
03					
04					
05					
06					
07					