


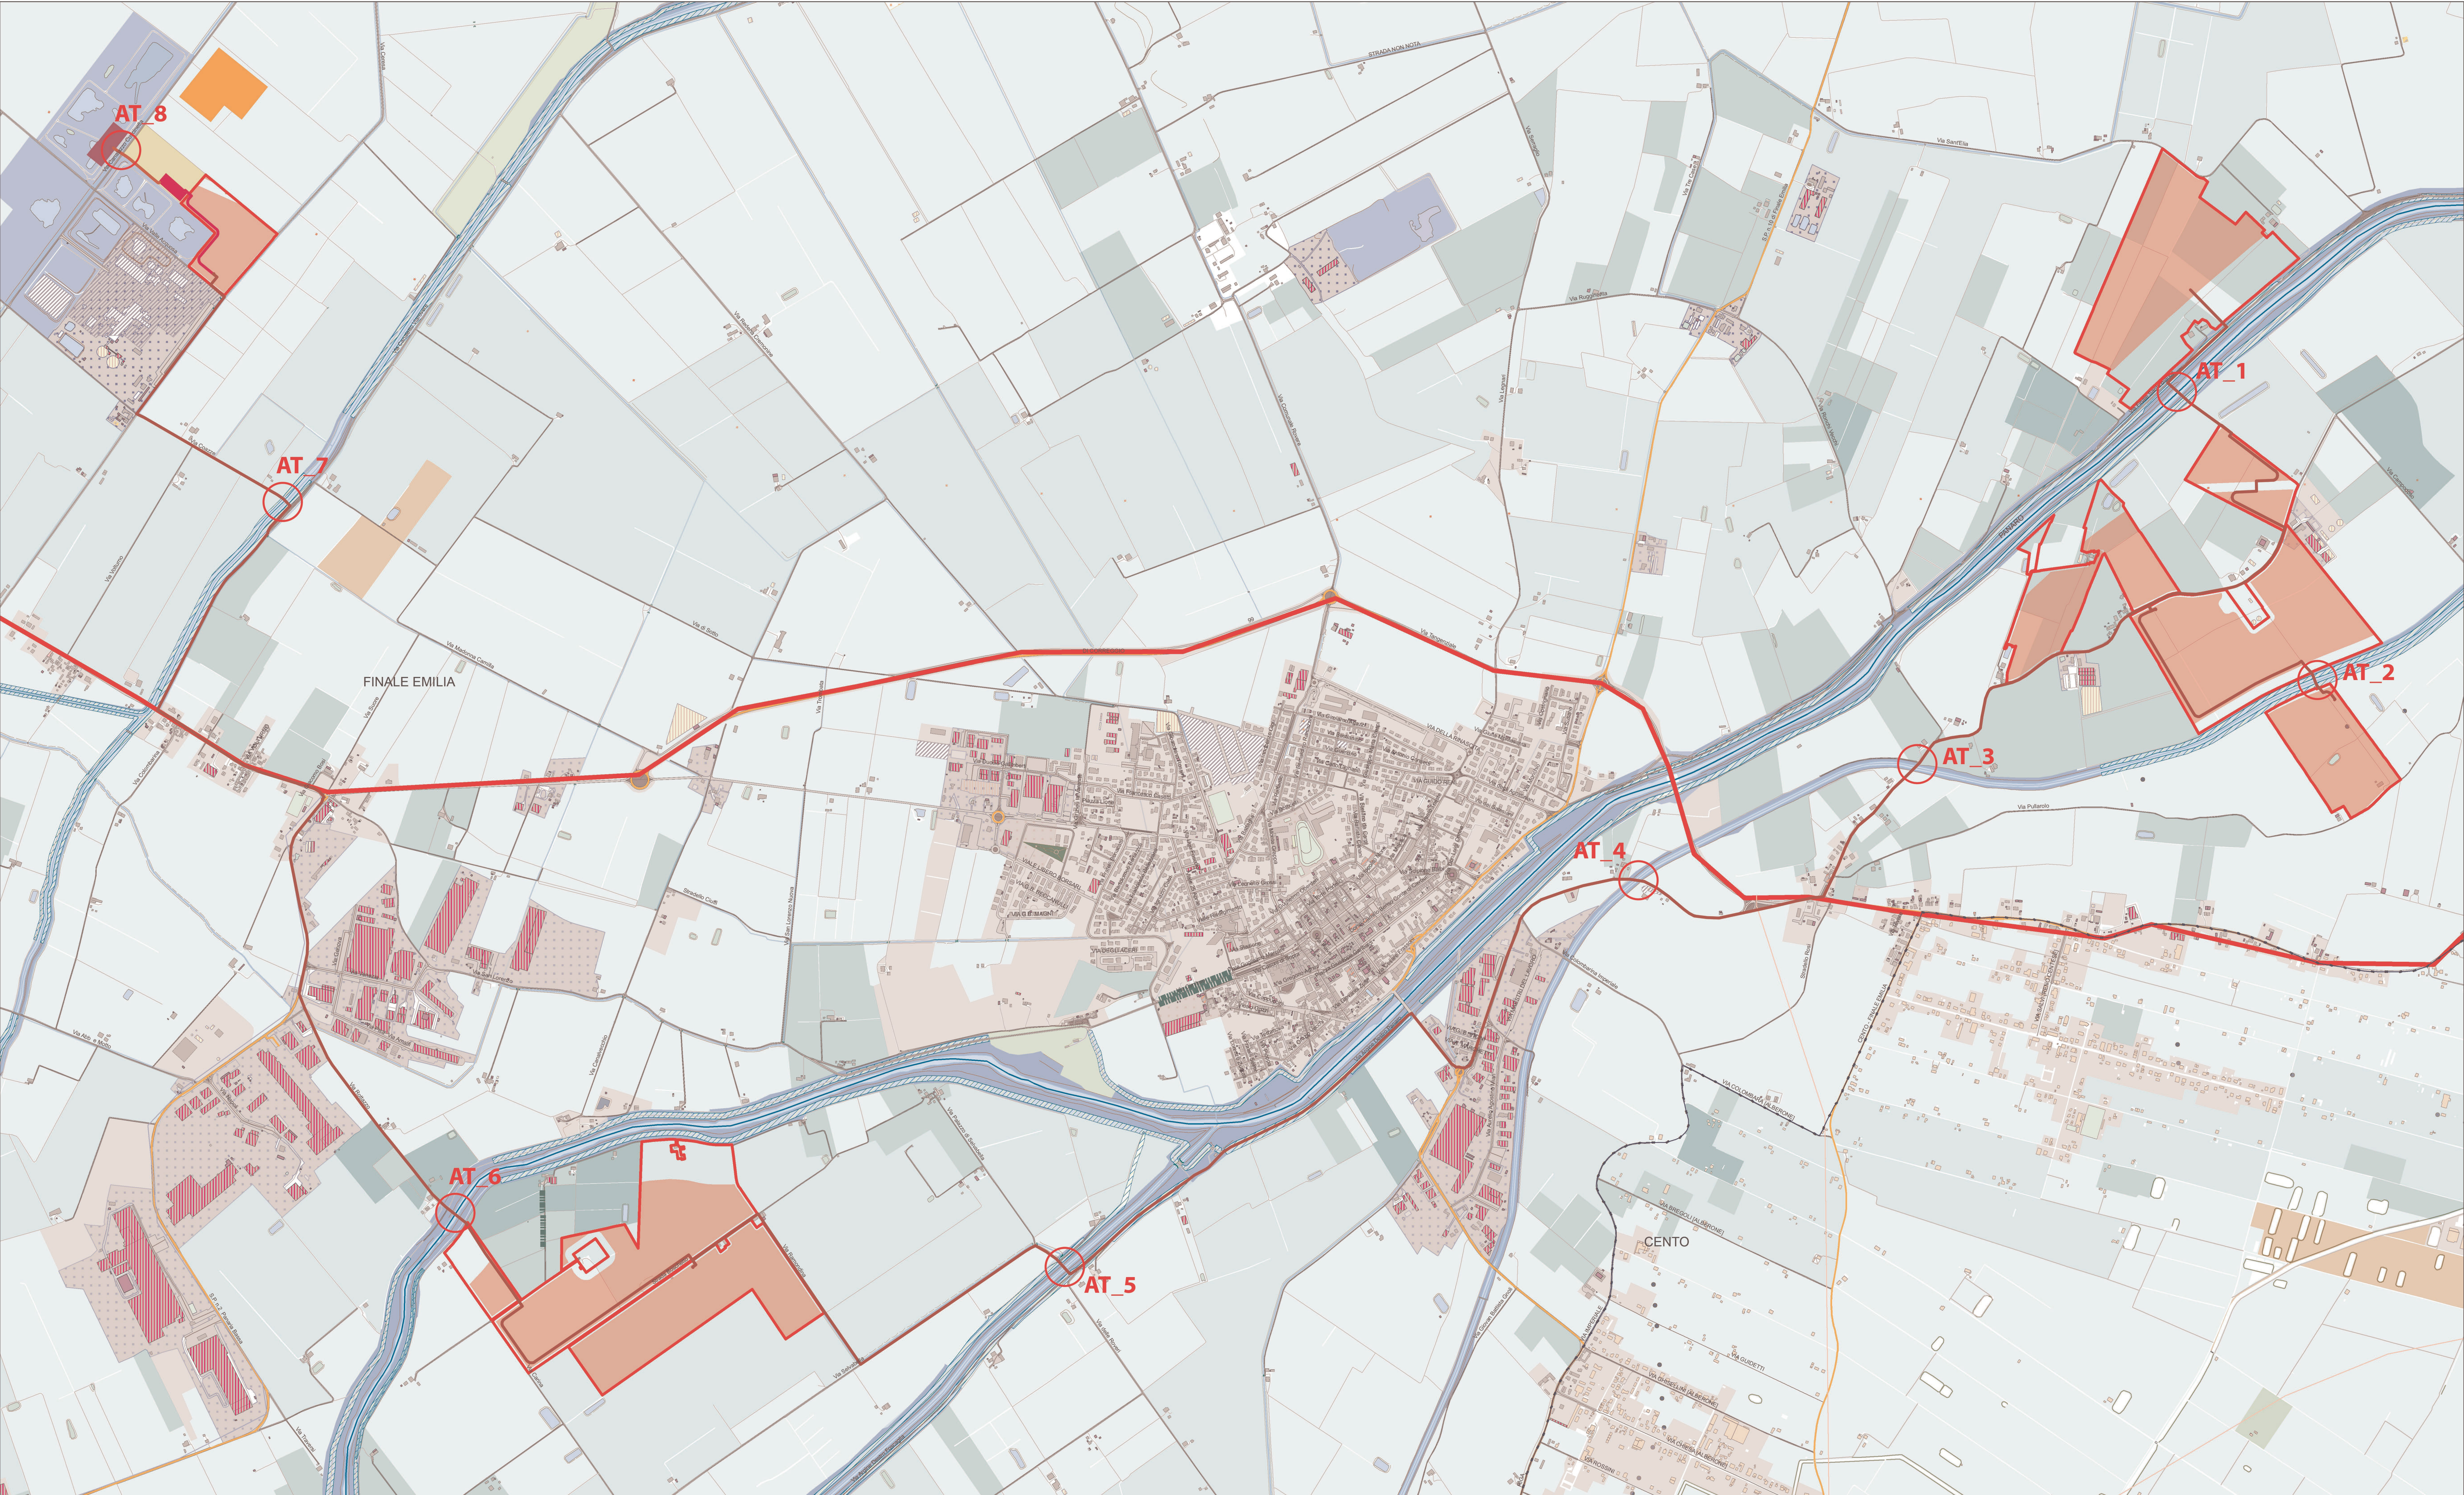

Legenda Progetto

- Perimetro delle particelle compromesse
- Area di progetto

VIABILITÀ, MOBILITÀ E TRASPORTI

Strada

- Strada Comunale
- Strada Provinciale

Area stradale

- D (strada urbana di scorrimento)
- E (strada urbana di quartiere)
- Elemento di viabilità mista secondaria
- Area di circolazione pedonale
- Area di circolazione veicolare
- Tratto stradale

IMMOBILI E ANTROPIZZAZIONI

Manufatti

- Manufatto industriale
- Manufatto monumentale e di arredo urbano
- Area antropizzata indifferenziata
- Manufatto lineare
- Manufatto di trasporto
- Sostegno a traliccio
 - Palo
- Manufatto di impianto sportivo/ricreativo

Edificato

- cabina trasformazione energia
- campanile
- chiesa/basilica
- edificio cimiteriale di servizio
- edificio industriale
- edificio rurale
- tribuna di stadio
- Unità volumetrica

Opere delle infrastrutture di trasporto

- Ponte, viadotto, cavalcavia

Opere idrauliche, di difesa e di regimentazione delle acque

- Argine
- Opera idraulica di regolazione
- Imbocco corso d'acqua sotterraneo

Opere di connessione

- Cavidotto MT
- Cavidotto MT verso SSEU
- Cavidotto AT verso SE
- SSEU - Stazione utente condivisa
- Stazione SE 132kV esistente e ampliamento
- SE 380 kV di progetto

IDROGRAFIA

- Fiume Panar
- Canale

Specchio d'acqua

- cava in falda
- lago
- lago artificiale
- macero
- palude
- stagno

VEGETAZIONE

Verde urbano

- Filare di alberi
- Area verde

Area agro forestali

- Area temporaneamente priva di vegetazione

Coltura agricola

- frutteto
- in area irrigua
- orto
- formazione arbustiva generica

OROGRAFIA

- Orli di scarpata
- Forma naturale terreno
- Alveo
- Scarpata
- Area di trasformazione

AREE DI PERTINENZA

- Cave e Discariche
- Area di impianto industriale
- Area ricreativa o servizio

PROGETTO DELLA CENTRALE SOLARE
"Energia del Panaro"
da 83,2 MWp - Finale Emilia (MO)

102

INQUADRAMENTO ATTRAVERSAMENTI SU CTR

PROGETTO DEFINITIVO

ENGIE

progetto verde
studio di architettura del paesaggio

Proponente
ENGIE FINALE EMILIA S.r.l.
Via Chiesa, 12, 20126 Milano MI

Progetto dell'inserimento paesaggistico e mitigazione
Coordinamento alla progettazione: Dott. Agr. Fabrizio Cembalo Sambiasi, Dott. Agr. Francesco Scagnola, Arch. Alessandro Visalli, Arch. Riccardo Festa
Progettisti: Arch. Paola Ferraroli, Arch. Anna Menozzi
Collaboratori: Dott. Carmine Perna, Dott. Agr. Giuseppe Maria Massa, Dott. Agr. Vincenzo Meola

Progettazione elettrica e civile
Progettisti: Ing. Roberto Roberto, Ing. Gaetano Roberto
Collaboratori: Ing. Giuseppe Fava, Ing. Filippo Angarano, Ing. Karim Alt Hamdi, Ing. Marco Balzano, Ing. Simone Bonacini, Ing. Marcello Centonze
Progettisti: Dott. Agr. Fabrizio Cembalo Sambiasi, Dott. Agr. Francesco Scagnola, Dott. Agr. Francesco Palombo

Consulenza geologica
Geo. Gaetano Ciccarelli

Consulenza archeologica
GeA Archeologia Preventiva

Consulenza agronomica
iGreen System, Imola

iGreen System
Innovazione tecnologica per l'ambiente

AEDES GROUP
ENGINEERING

MARE RINNOVABILI

rev.	descrizione	formato	elaborazione	controllo	approvazione
00	Prima consegna	A1	Carmine Perna	Alessandro Visalli	Fabrizio Cembalo Sambiasi
01					
02					
03					
04					
05					
06					
07					

Fonte: Database Emilia-Romagna