



Layout generale di impianto su vincoli


Planimetria piastra P14

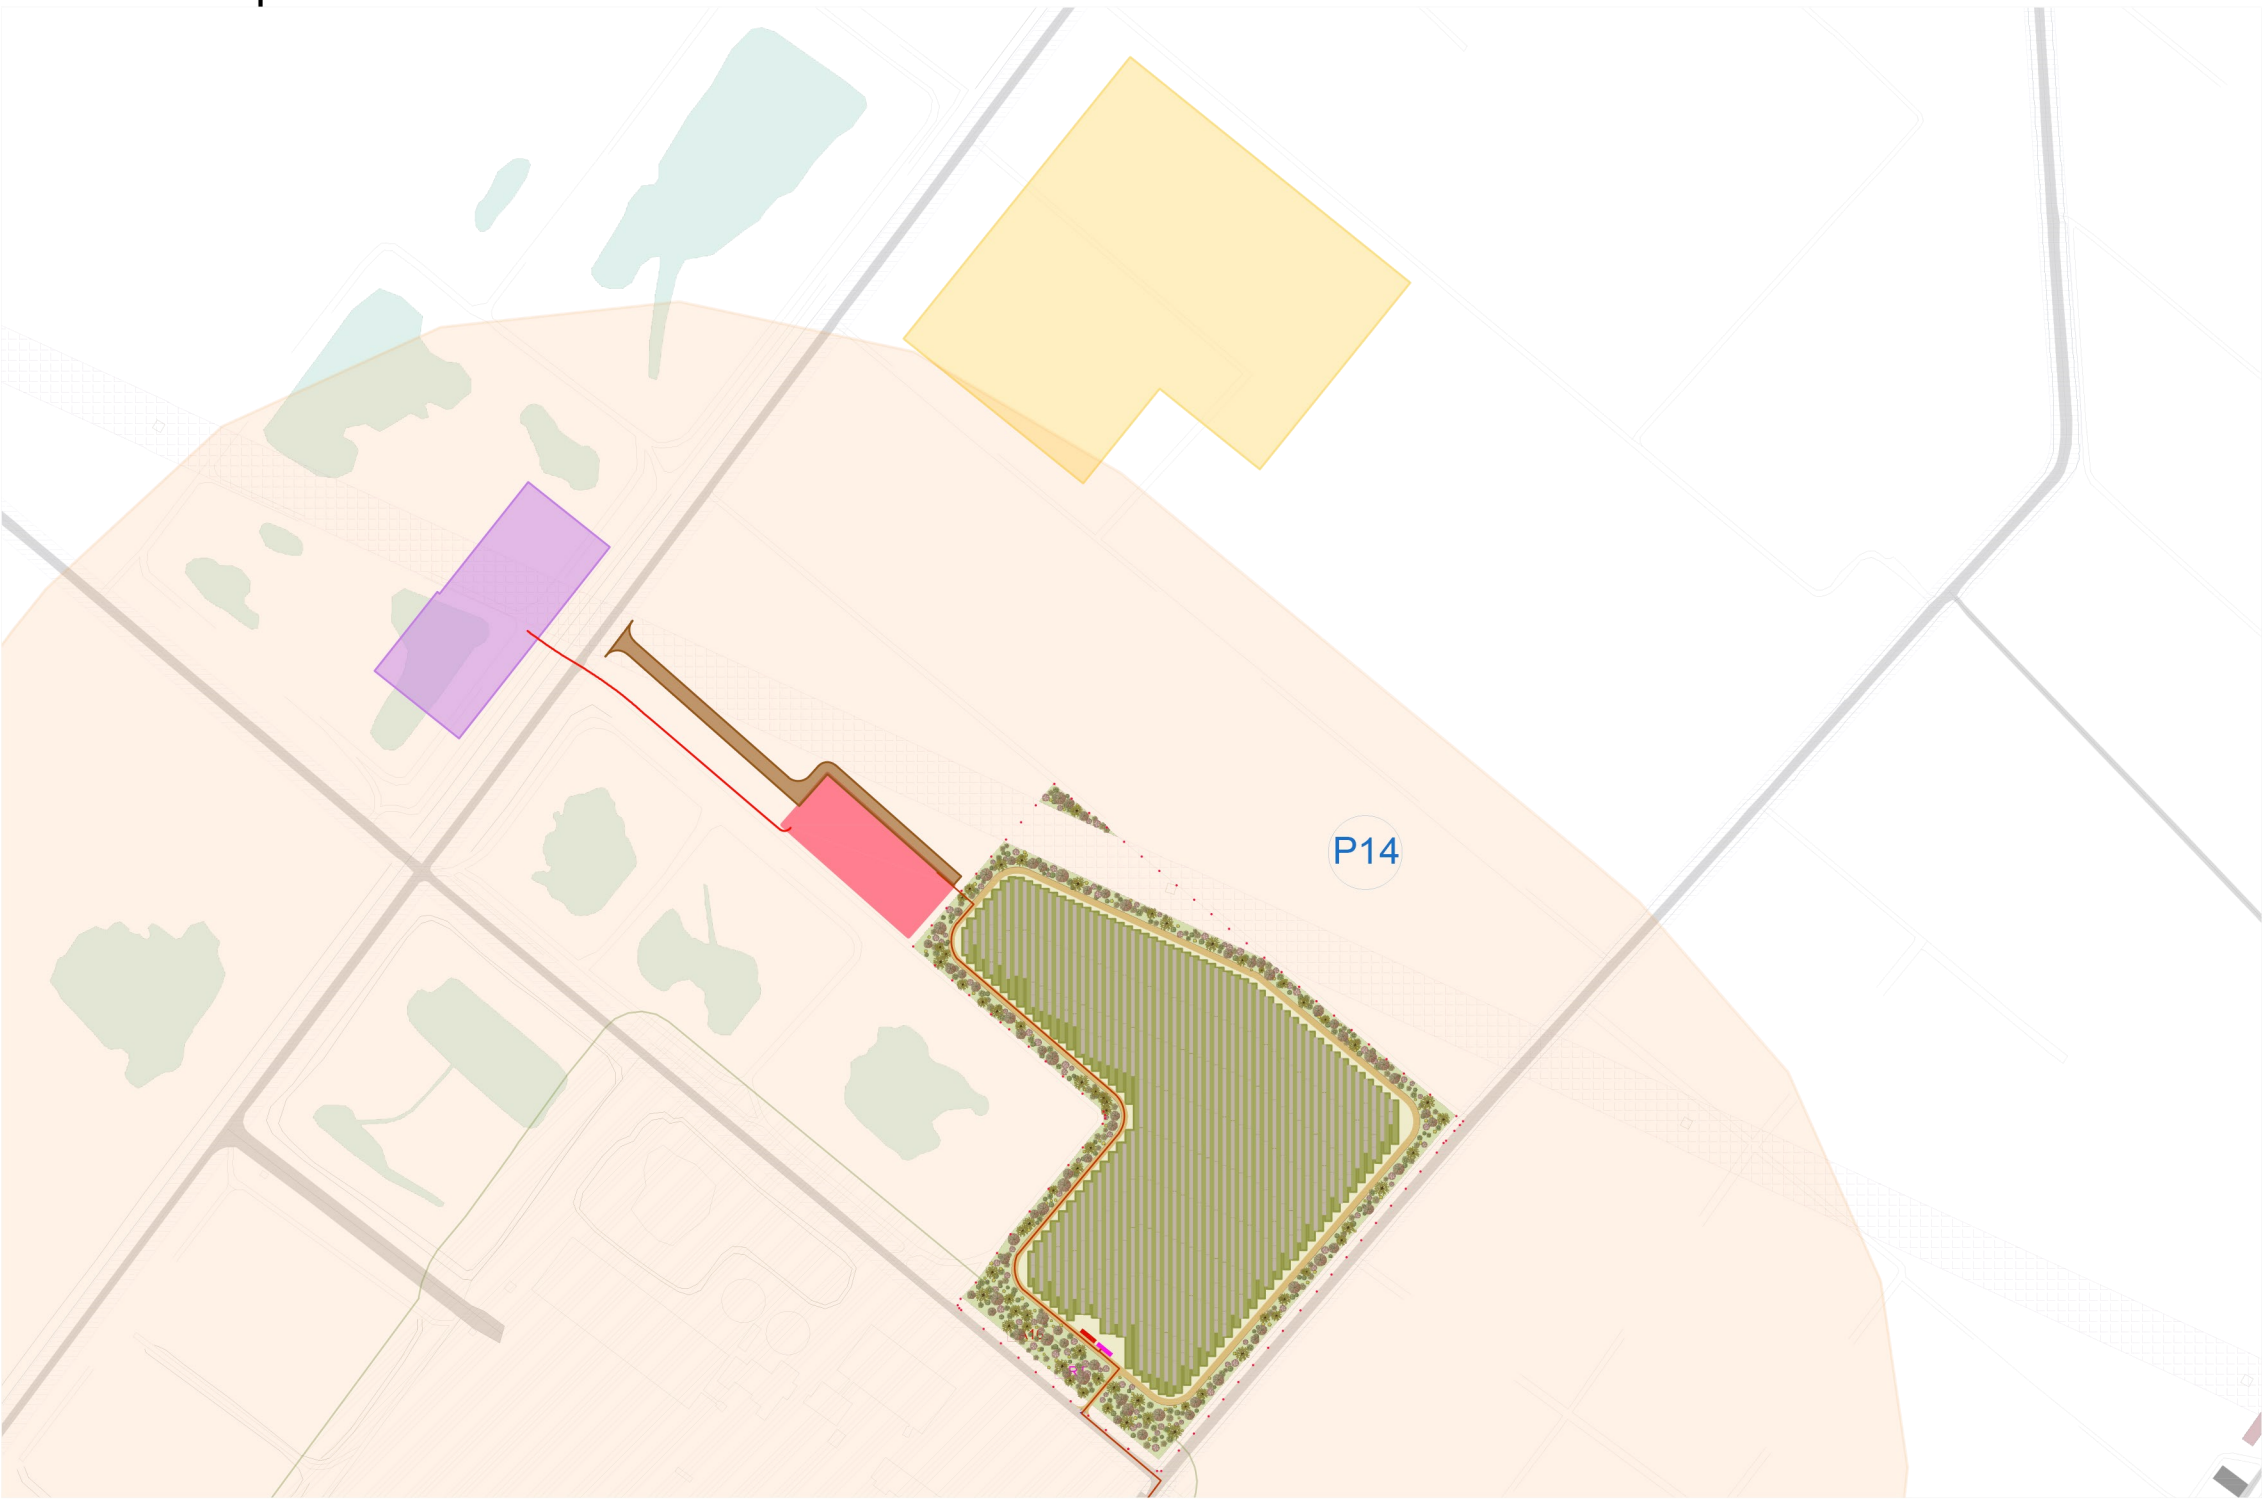

Planimetria piastra P10, P11, P12 e P13

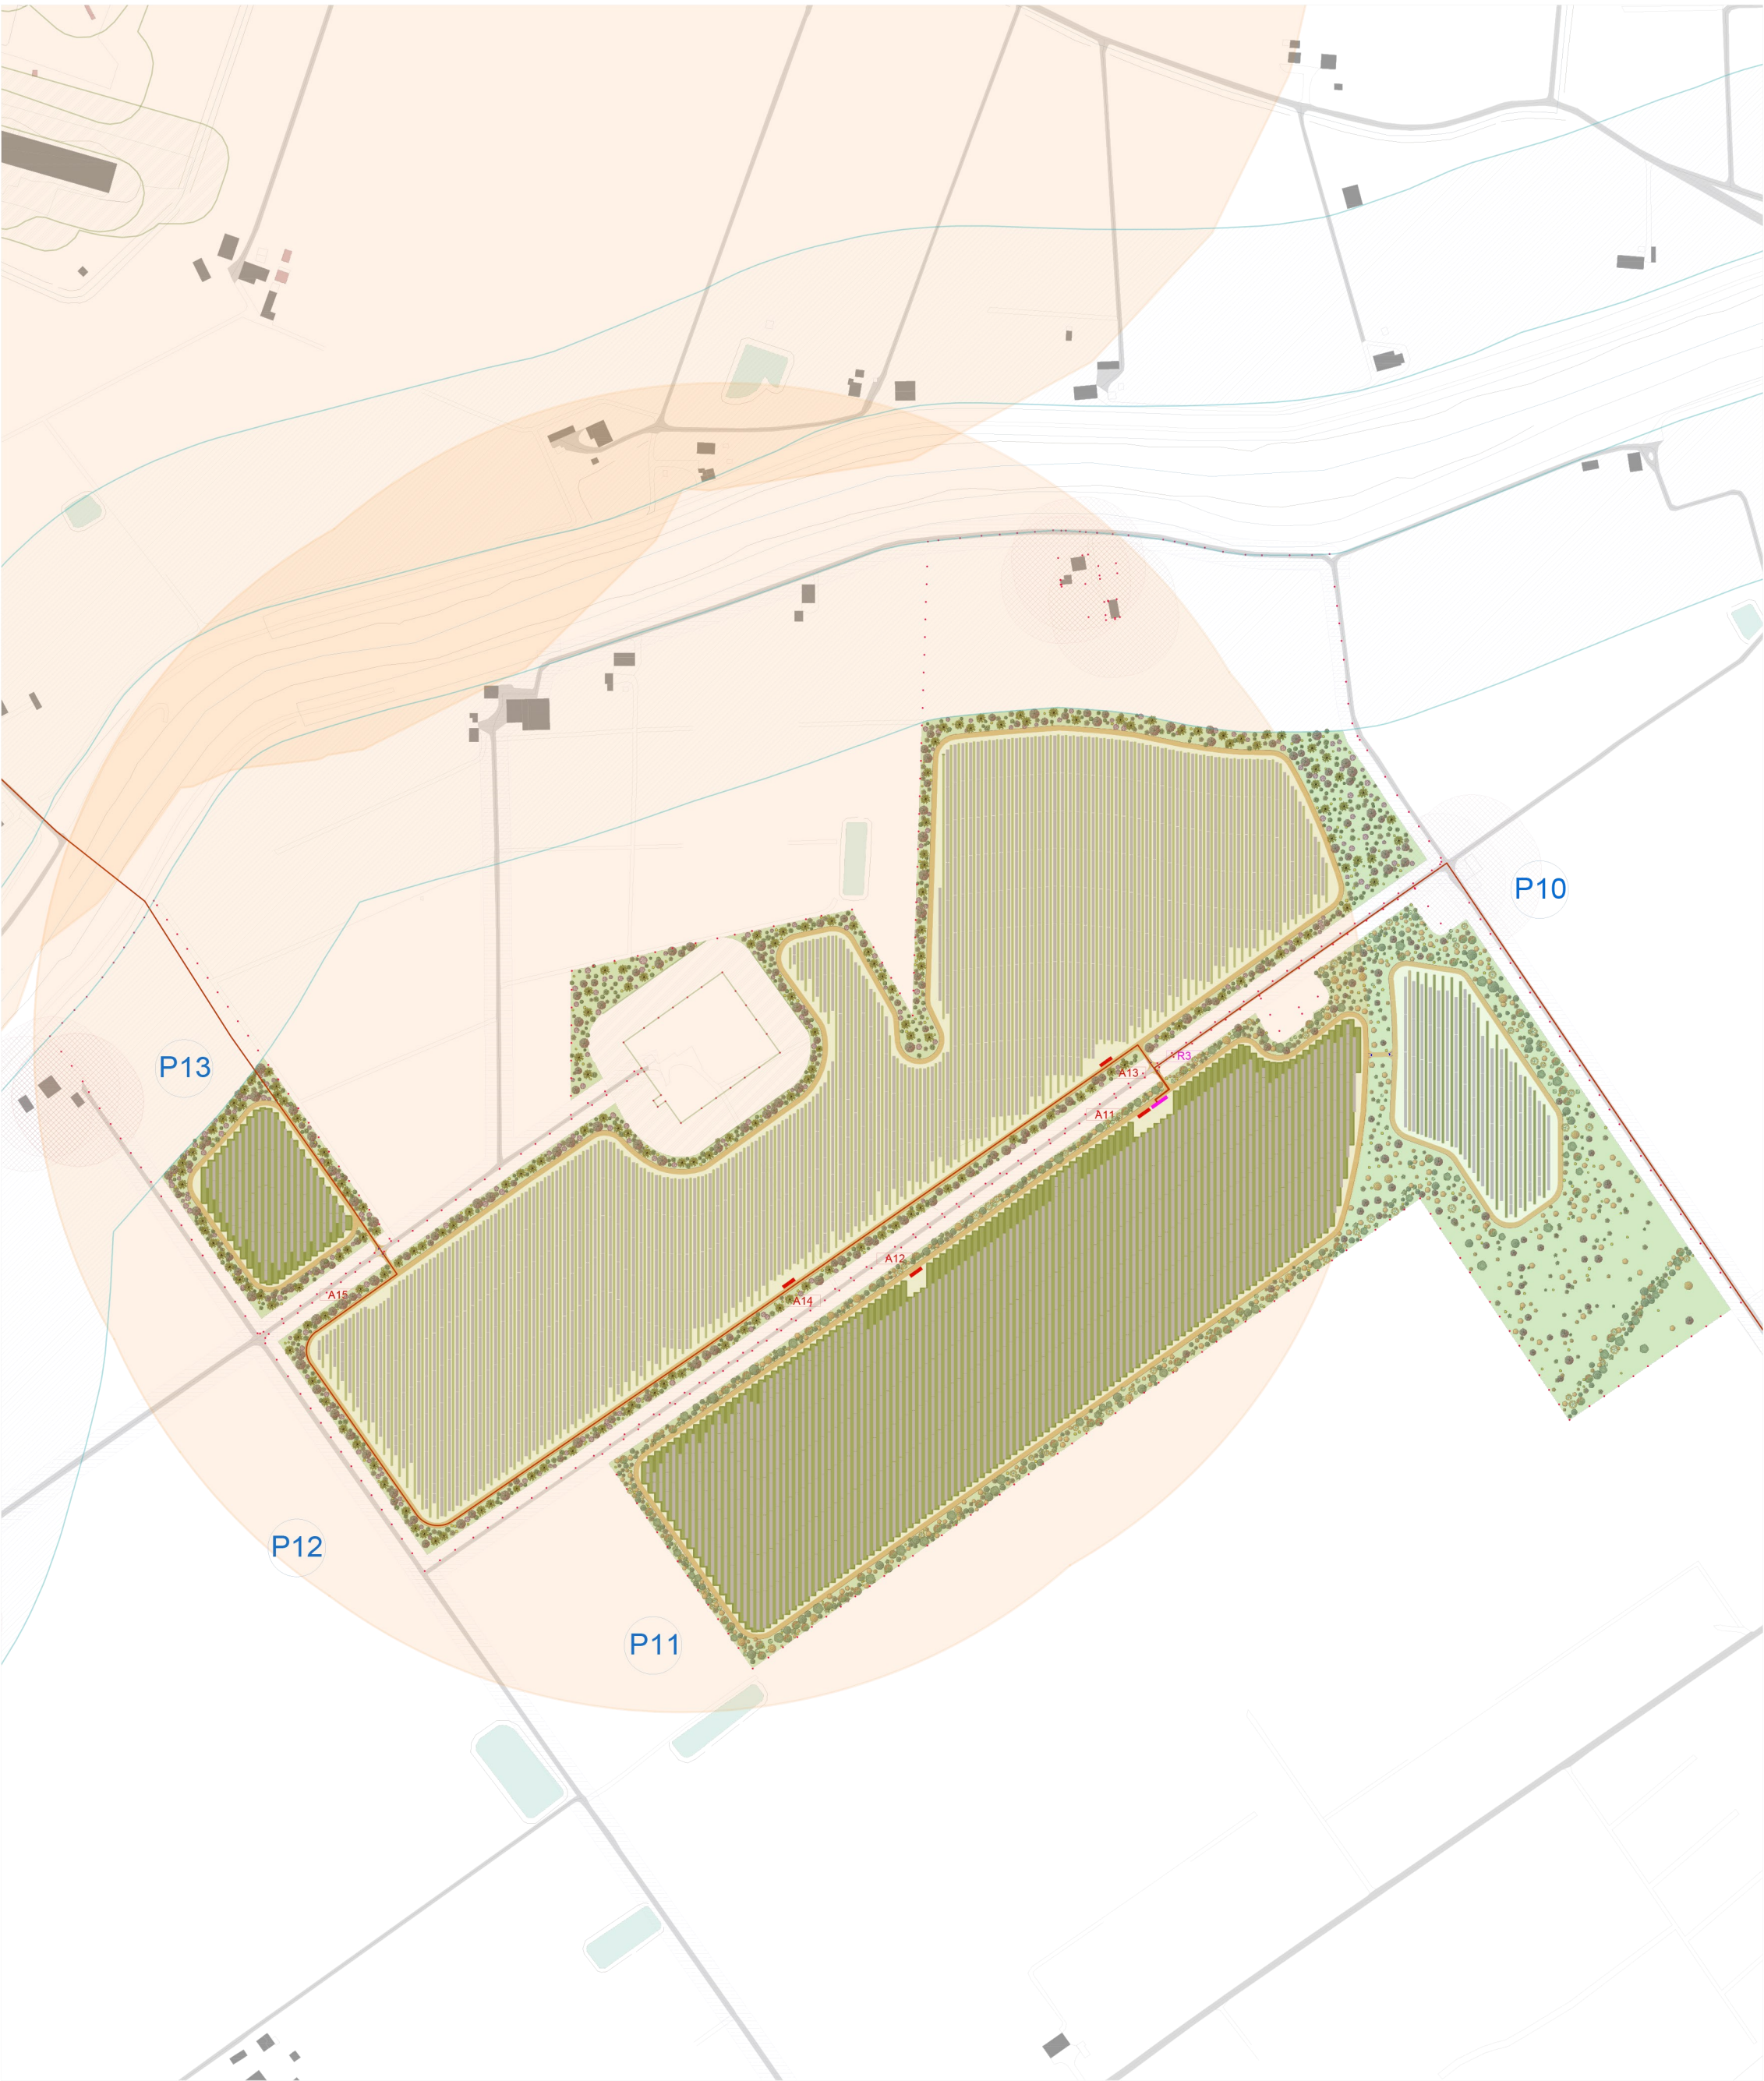

Planimetria piastra P1, P2, P3, P4, P4, P5, P6, P7, P8 e P9

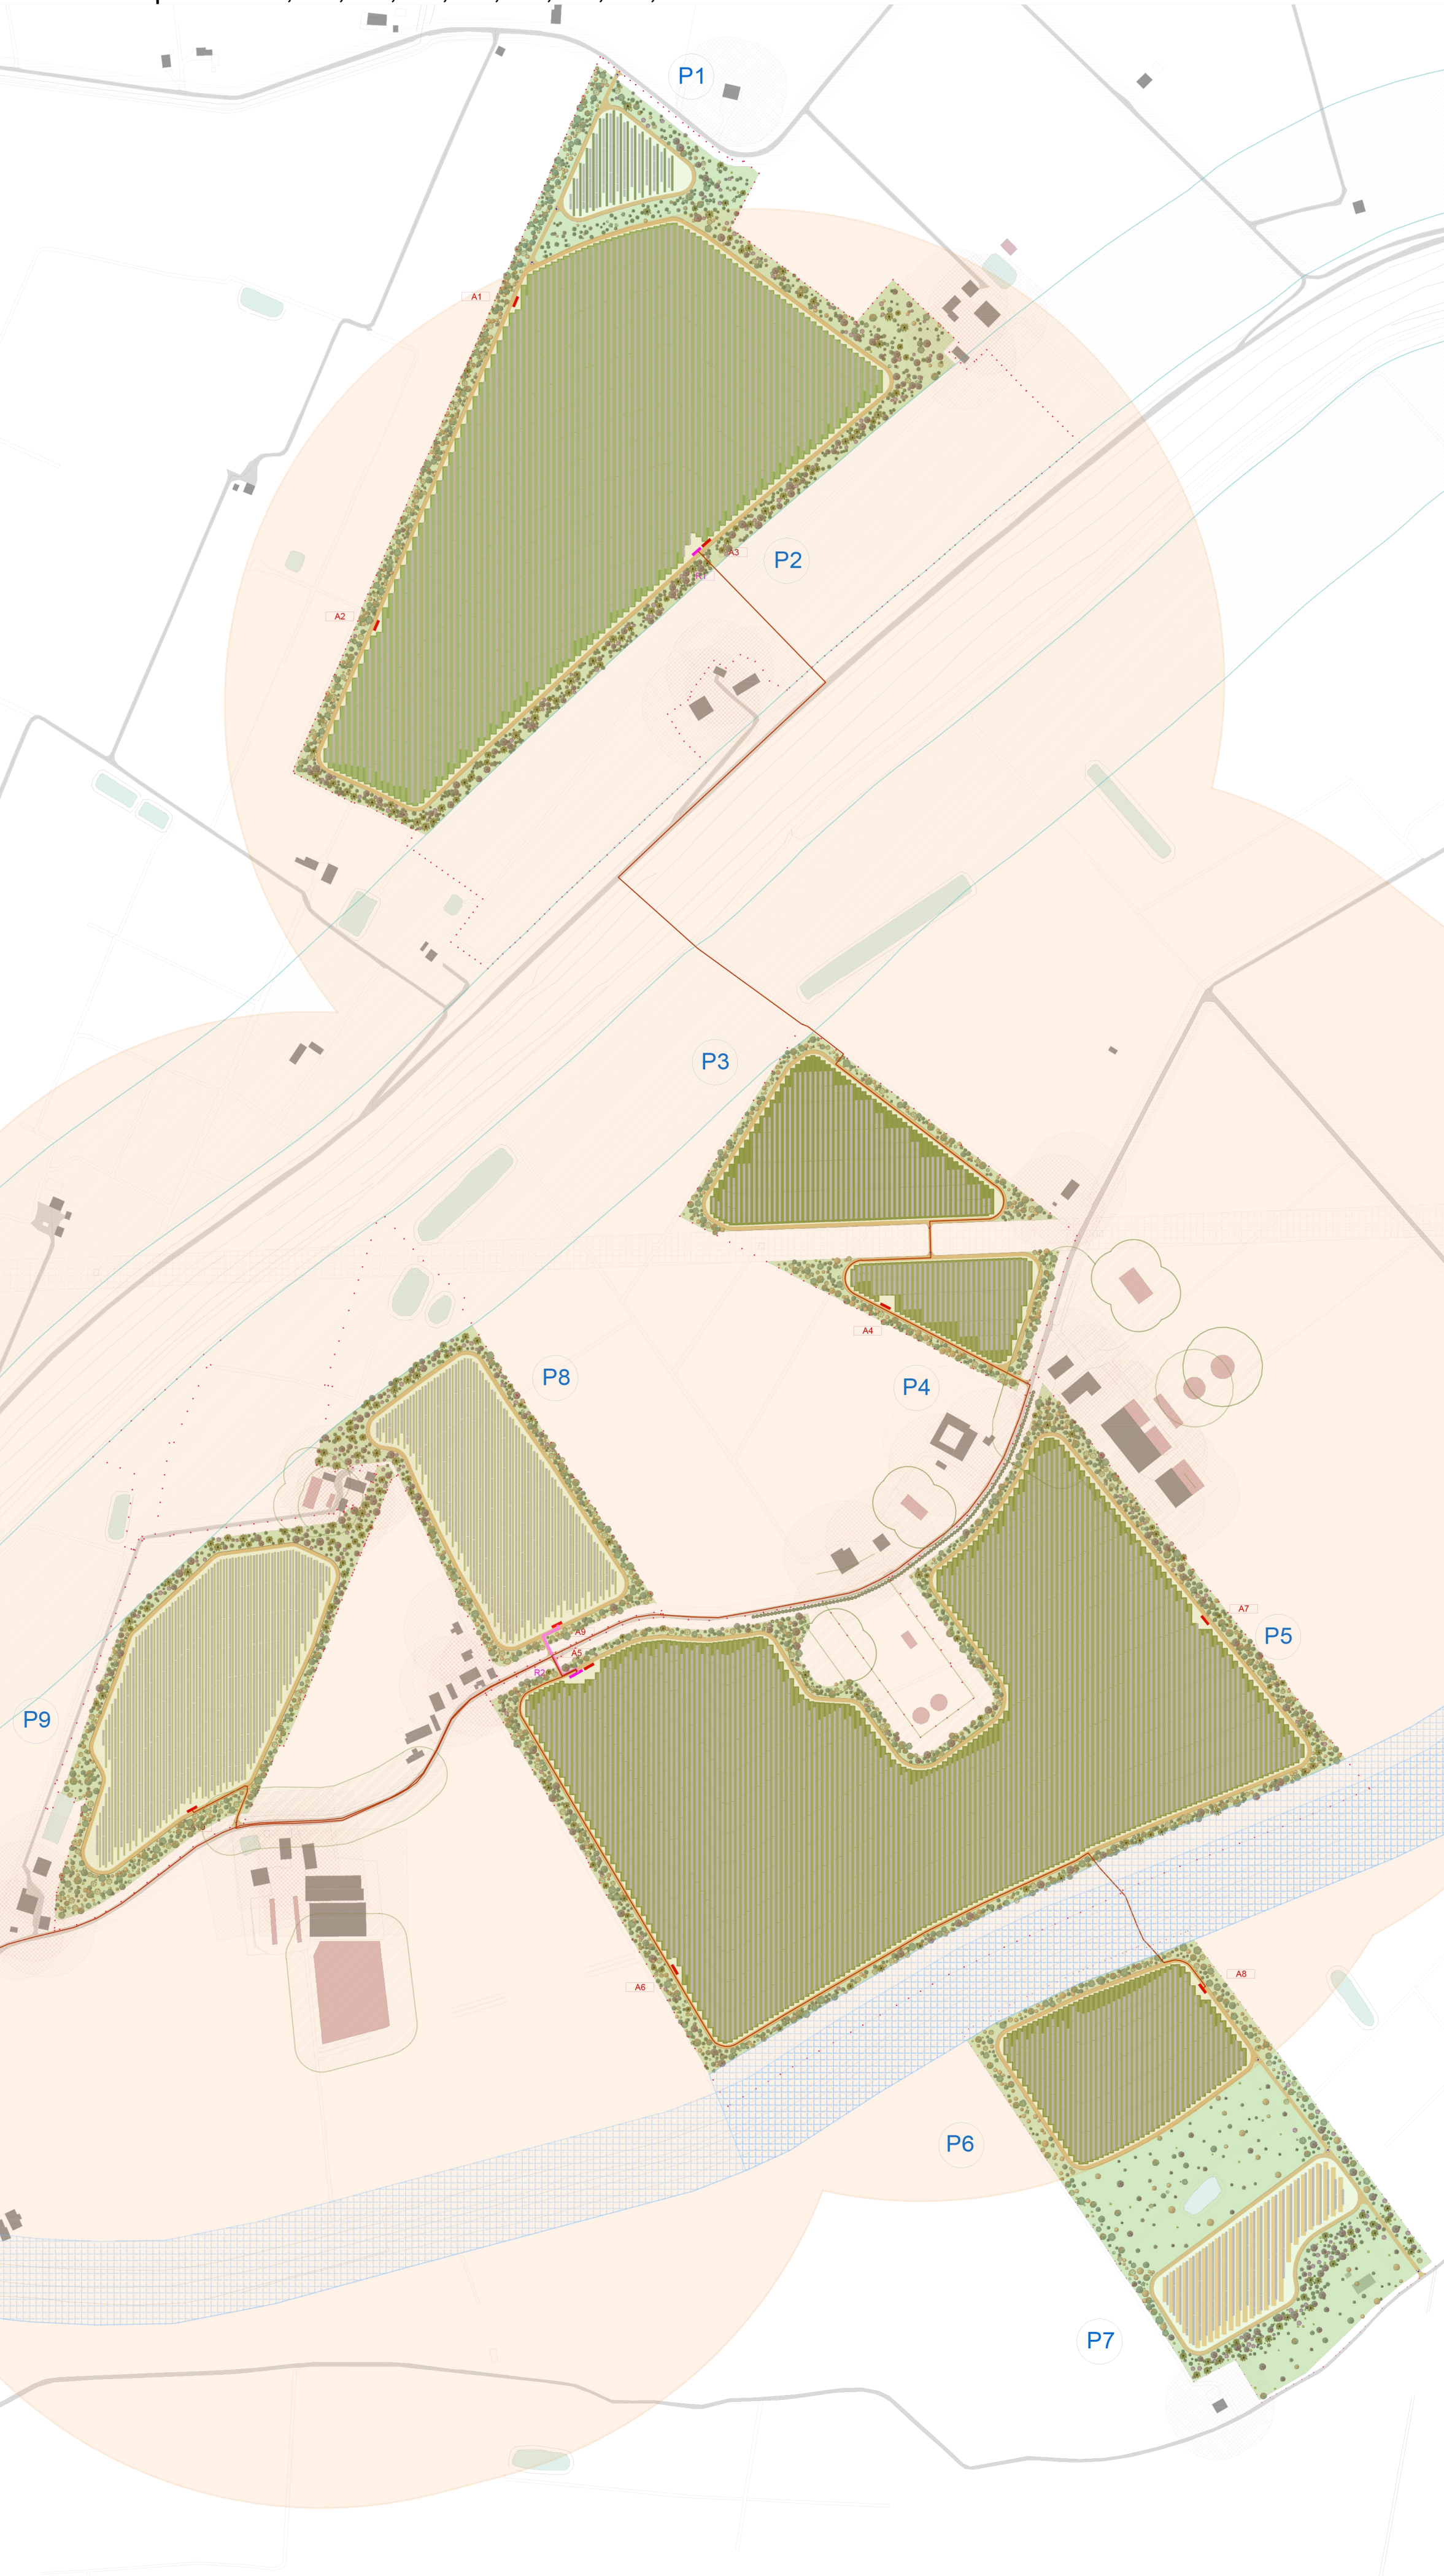

Legenda

Perimetro delle particelle compromesse, non coincidente con l'area di progetto

PROGETTO DI MITIGAZIONE			VINCOLI		
Albero	Quantità	Arbusto	Quantità		
<i>Acer platanoides</i>	284	<i>Cornus sanguinea</i>	574		
<i>Alnus glutinosa</i>	471	<i>Cotinus coggygria</i>	965		
<i>Carpinus betulus</i>	261	<i>Crataegus monogyna</i>	276		
<i>Fraxinus excelsior</i>	696	<i>Euonymus europea</i>	674		
<i>Malus sylvestris</i>	530	<i>Prunus spinosa</i>	690		
<i>Prunus avium</i>	281	<i>Rosa canina</i>	752		
<i>Quercus robur</i>	603	<i>Sambucus nigra</i>	577		
<i>Tilia cordata</i>	325				

PROGETTO AGRICOLO	
	Mandorleto superintensivo
	Uliveto superintensivo
	Nocciolo superintensivo
	Seminativo
	Seminativo sperimentale

PROGETTO ELETTRICO	
	Accesso alle piastre
	Cabina di raccolta
	Cabina di trasformazione BT/MT
	Nr. Piastra
	Recinzione
	Tracker
	Viabilità interna
	Ampliamento SE Massa Finalese
	SSEU - Sottostazione utente
	SE di progetto
	Cavidotto MT 30kV
	Cavidotto AT 132 kV

PROGETTO DELLA CENTRALE SOLARE
"Energia del Panaro"
da 83,2 MWp - Finale Emilia (MO)

M06 LAYOUT GENERALE DI IMPIANTO SU VINCOLI
PROGETTO DEFINITIVO
SCALA 1:5000



Proponente
ENGIE FINALE EMILIA S.r.l.
Via Chiese, 72, 20126 Milano MI

Progetto dell'inserimento paesaggistico e mitigazione
Coordinamento alla progettazione: Dott. Agr. Fabrizio Cembali Sambiasi / Dott. Francesco Sagginola, Arch. Alessandro Visalli, Arch. Riccardo Festa
Progettisti: Arch. Paola Ferrioli, Arch. Anna Manzo
Collaboratori: Dott. Carmine Perna, Dott. Agr. Giuseppe Maria Massa, Dott. Agr. Vincenzo Meola

Progettazione elettrica e civile
Progettisti: Ing. Rolando Roberto, Ing. Giselle Roberto
Collaboratori: Ing. Giuseppe Fava, Ing. Filippo Angarano, Ing. Karim Ait Hamd, Ing. Marco Balzano, Ing. Simone Bonacini, Ing. Marcello Centracchio

Progettazione mandorleto superintensivo
Progettisti: Dott. Agr. Fabrizio Cembali Sambiasi, Dott. Agr. Giuseppe Maria Massa, Dott. Agr. Francesco Palombi

Consulenza geologica
Geol. Gaetano Ciccarilli

Consulenza agroforestale
iGreen System, Imola

Consulenza archeologica
G&A Archeologia, Pervineta

Consulenza ambientale
iGreen System, Imola

rev	descrizione	formato	elaborazione	controllo	approvazione
02	2026				
00	Prima consegna	A1	Anna Manzo Paola Ferrioli	Alessandro Visalli	Fabrizio Cembali Sambiasi
01					
02					
03					
04					
05					
06					
07					