



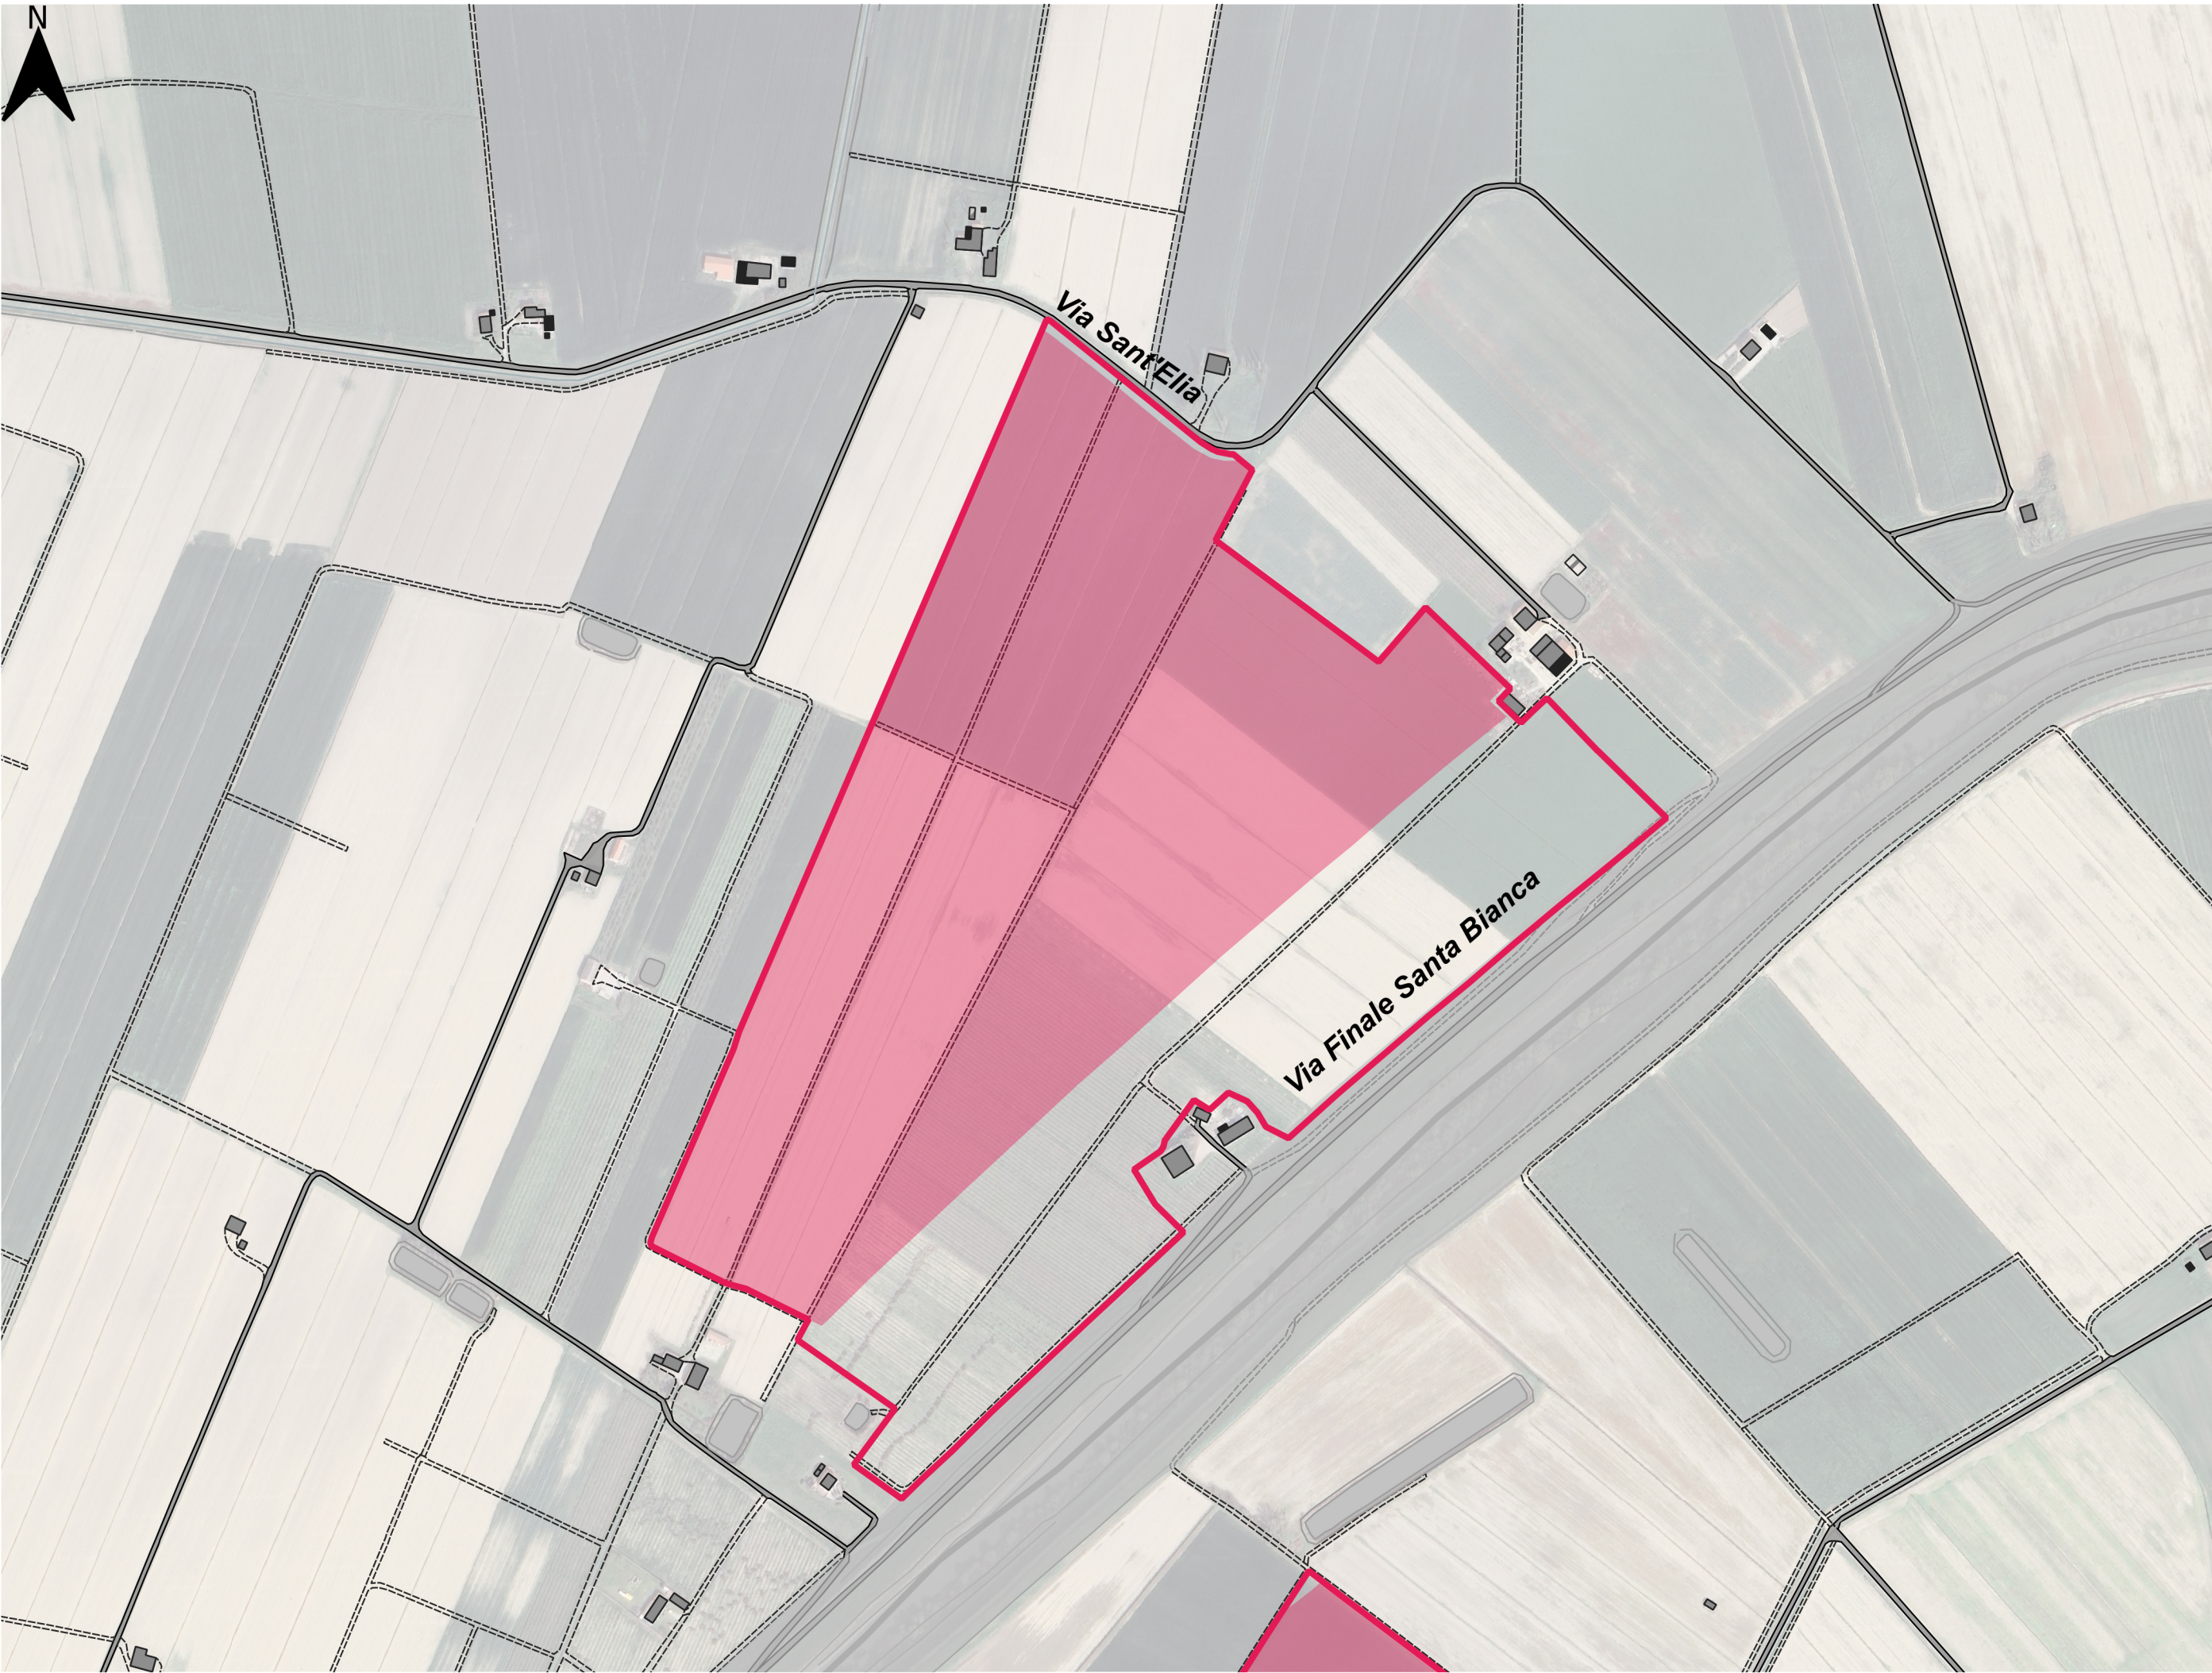


1. Via Sant'Elia

Nome: Sant'Elia  
Tipologia: Strada comunale  
Sezione: 4,44m  
Fonte: Carta tecnica regionale  
Manto: Asfaltata  
Azioni necessarie: nessuna

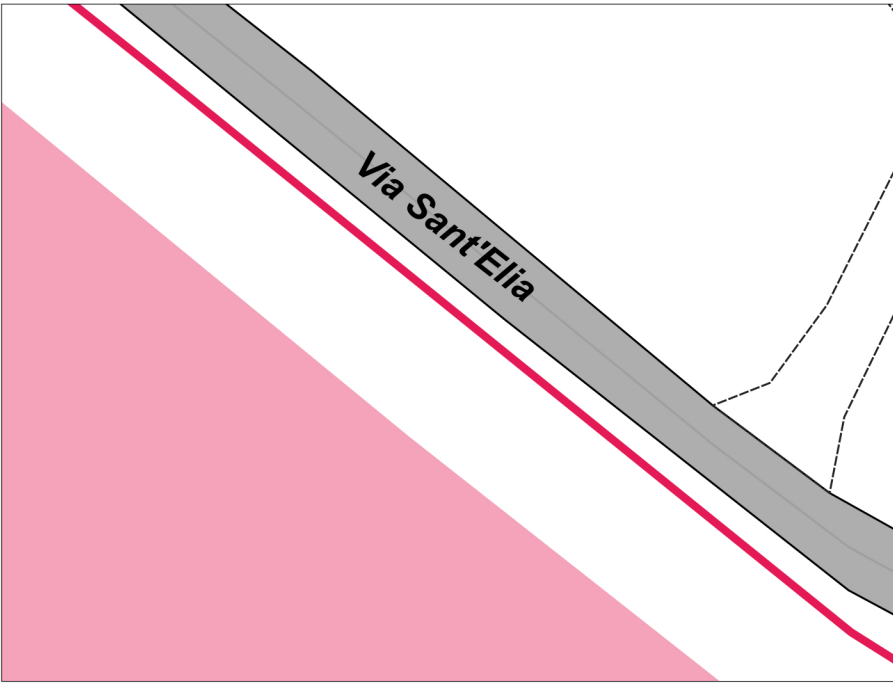



2. Via Finale Santa Bianca

Nome: Via Finale Santa Bianca  
Tipologia: Strada comunale  
Sezione: 3,80m  
Fonte: Carta tecnica regionale  
Manto: Asfaltata  
Azioni necessarie: Nessuna

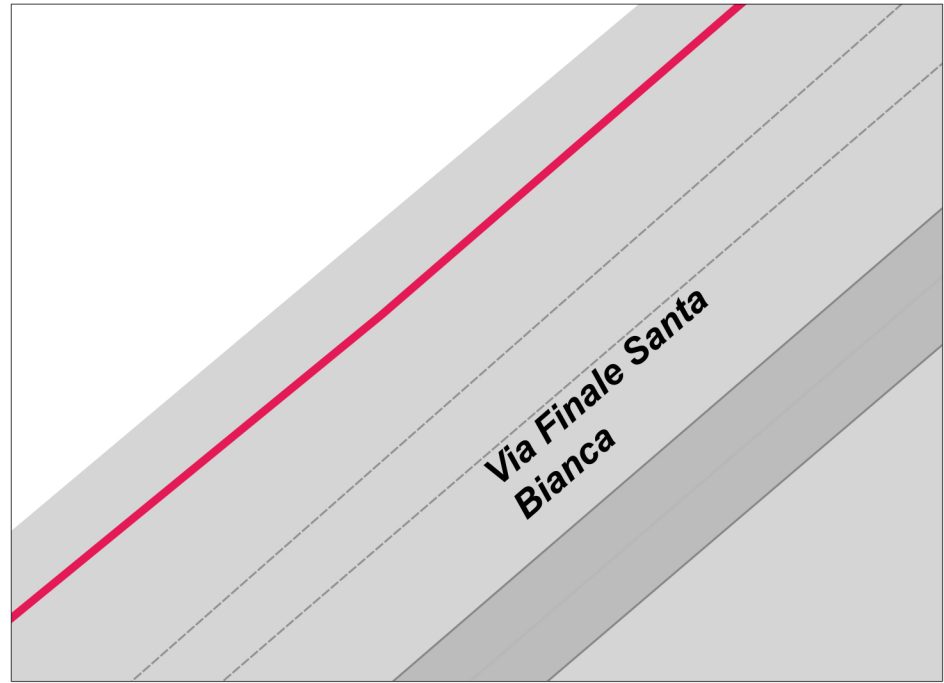


3. Via Campodoso

Nome: Via Campodoso  
Tipologia: Strada comunale  
Sezione: 4,65m  
Fonte: Carta tecnica regionale  
Manto: Asfaltata  
Azioni necessarie: Nessuna

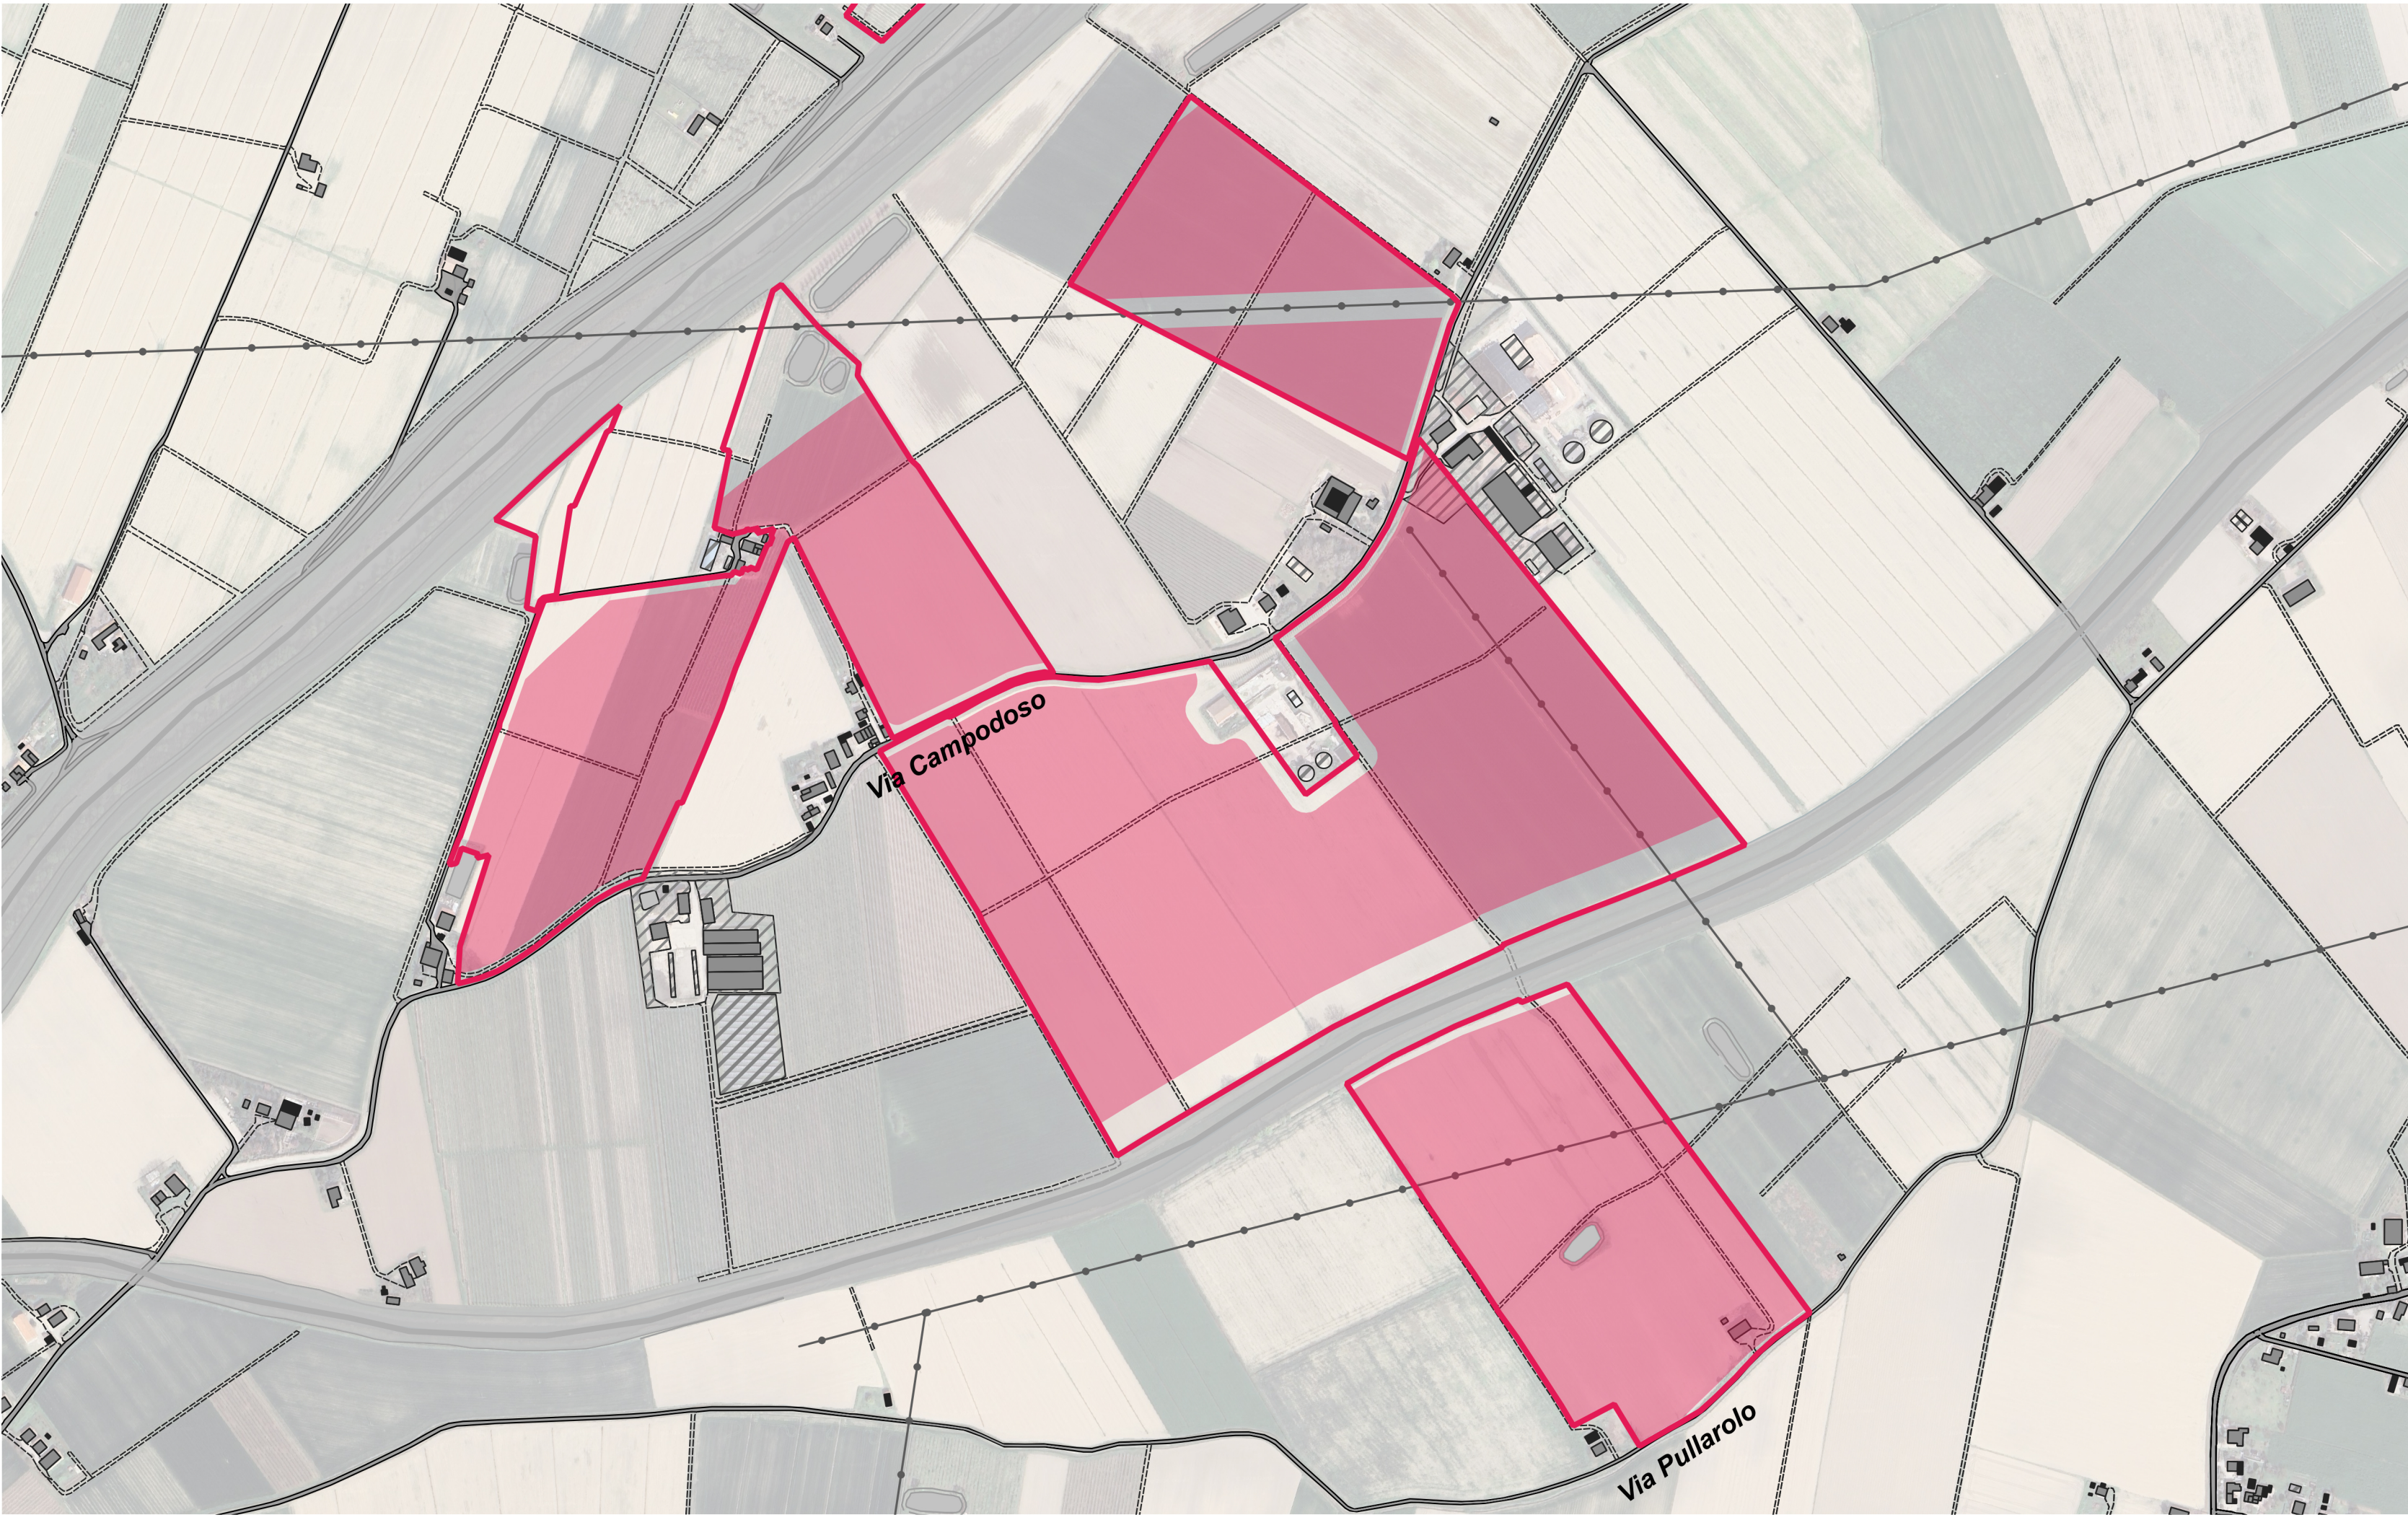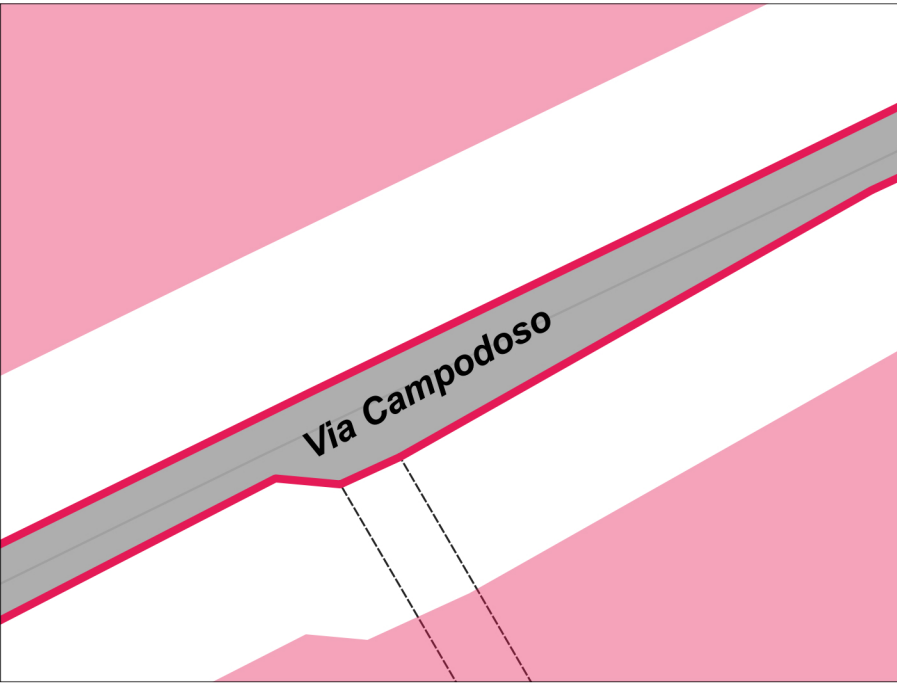


4. Via Pullarolo

Nome: Via Pullarolo  
Tipologia: Strada comunale  
Sezione: 3,10m  
Fonte: Carta tecnica regionale  
Manto: Terra battuta  
Azioni necessarie: si prevede un rifacimento del manto stradale in misto stabilizzato

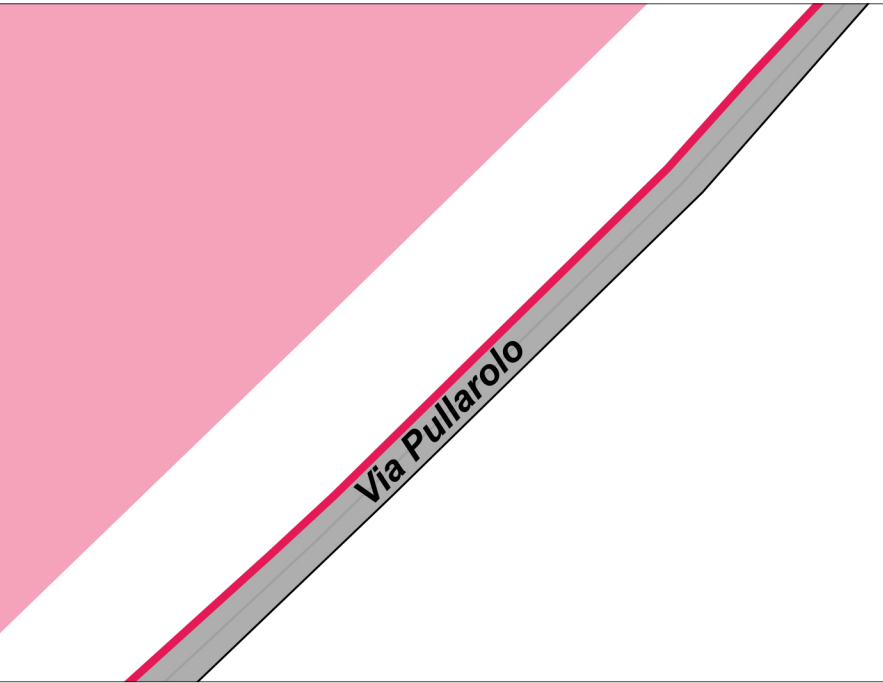

5. Strada non nota

Nome: Non noto  
Tipologia: Strada comunale  
Sezione: 4,06m  
Fonte: Carta tecnica regionale  
Manto: Terra battuta  
Azioni necessarie: si prevede un rifacimento del manto stradale in misto stabilizzato

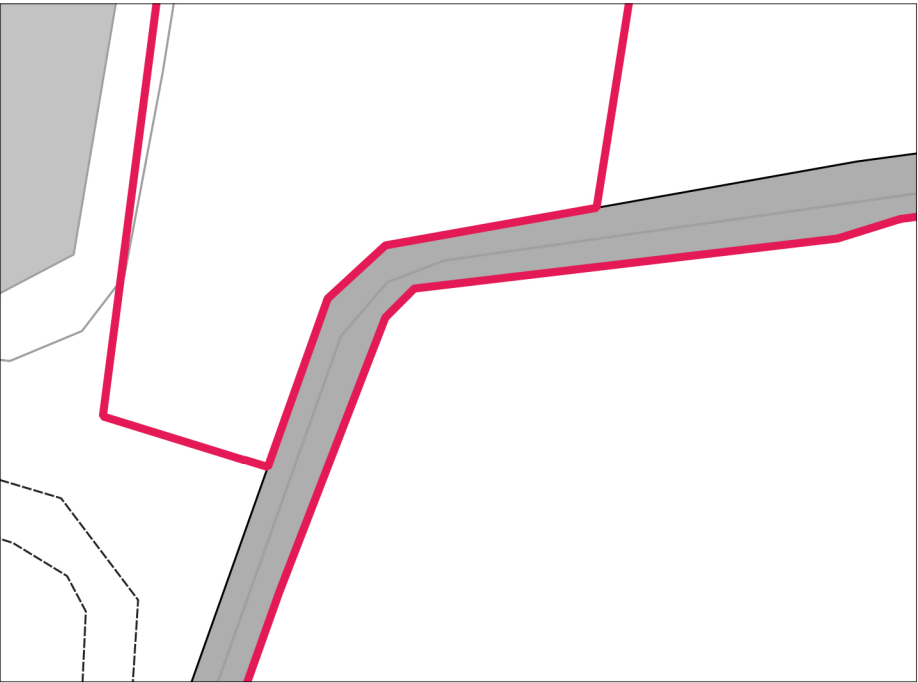

PROGETTO DELLA CENTRALE SOLARE  
"Energia del Panaro"  
da 83,2 MWp - Finale Emilia (MO)

ENRICO  
TOMMASEL  
18.03.2026  
14:12:29  
GMT+01:00

R01b

PROGETTO DEFINITIVO

ANALISI DELLA VIABILITA'  
ESISTENTE - B  
SCALA 1:5.000, 1:500

Proponente  
ENGIE FINALE EMILIA S.r.l.  
Via Chiese, 72, 20126 Milano MI

Progetto dell'inserimento paesaggistico e mitigazione  
Coordinamento alla progettazione: Dott. Agr. Fabrizio Cembalo Sambiasi/  
Dott. Francesco Secchia, Arch. Alessandro Visalli,  
Arch. Riccardo Freschi  
Progettisti: Arch. Paola Ferrioli, Arch. Anna Manzo  
Collaboratori: Dott. Carmine Perna, Dott. Agr. Giuseppe Maria Massa,  
Dott. Agr. Vincenzo Meola

Progettazione elettrica e civile  
Progettisti: Ing. Rolando Roberto, Ing. Giselle Roberto  
Collaboratori: Ing. Giuseppe Fava, Ing. Filippo Angarano,  
Ing. Karim Ali Hamd, Ing. Marco Balzano,  
Ing. Simone Bonacini

Progettazione mandorleto superintensivo  
Progettisti: Dott. Agr. Fabrizio Cembalo Sambiasi/  
Dott. Agr. Francesco Palumbo

Consulenza geologica  
Geol. Gaetano Ciccarelli  
Consulenza architettonica  
Arch. Alessandro Visalli  
Consulenza agronomica  
iGreen System, Imola

Consulenza architettonica  
Arch. Alessandro Visalli  
Consulenza geologica  
Geol. Gaetano Ciccarelli  
Consulenza agronomica  
iGreen System, Imola

| rev. | descrizione    | formato | elaborazione                 | controllo          | approvazione              |
|------|----------------|---------|------------------------------|--------------------|---------------------------|
| 02   | Prima consegna | A1      | Anna Manzo<br>Paola Ferrioli | Alessandro Visalli | Fabrizio Cembalo Sambiasi |
| 01   |                |         |                              |                    |                           |
| 02   |                |         |                              |                    |                           |
| 03   |                |         |                              |                    |                           |
| 04   |                |         |                              |                    |                           |
| 05   |                |         |                              |                    |                           |
| 06   |                |         |                              |                    |                           |
| 07   |                |         |                              |                    |                           |