
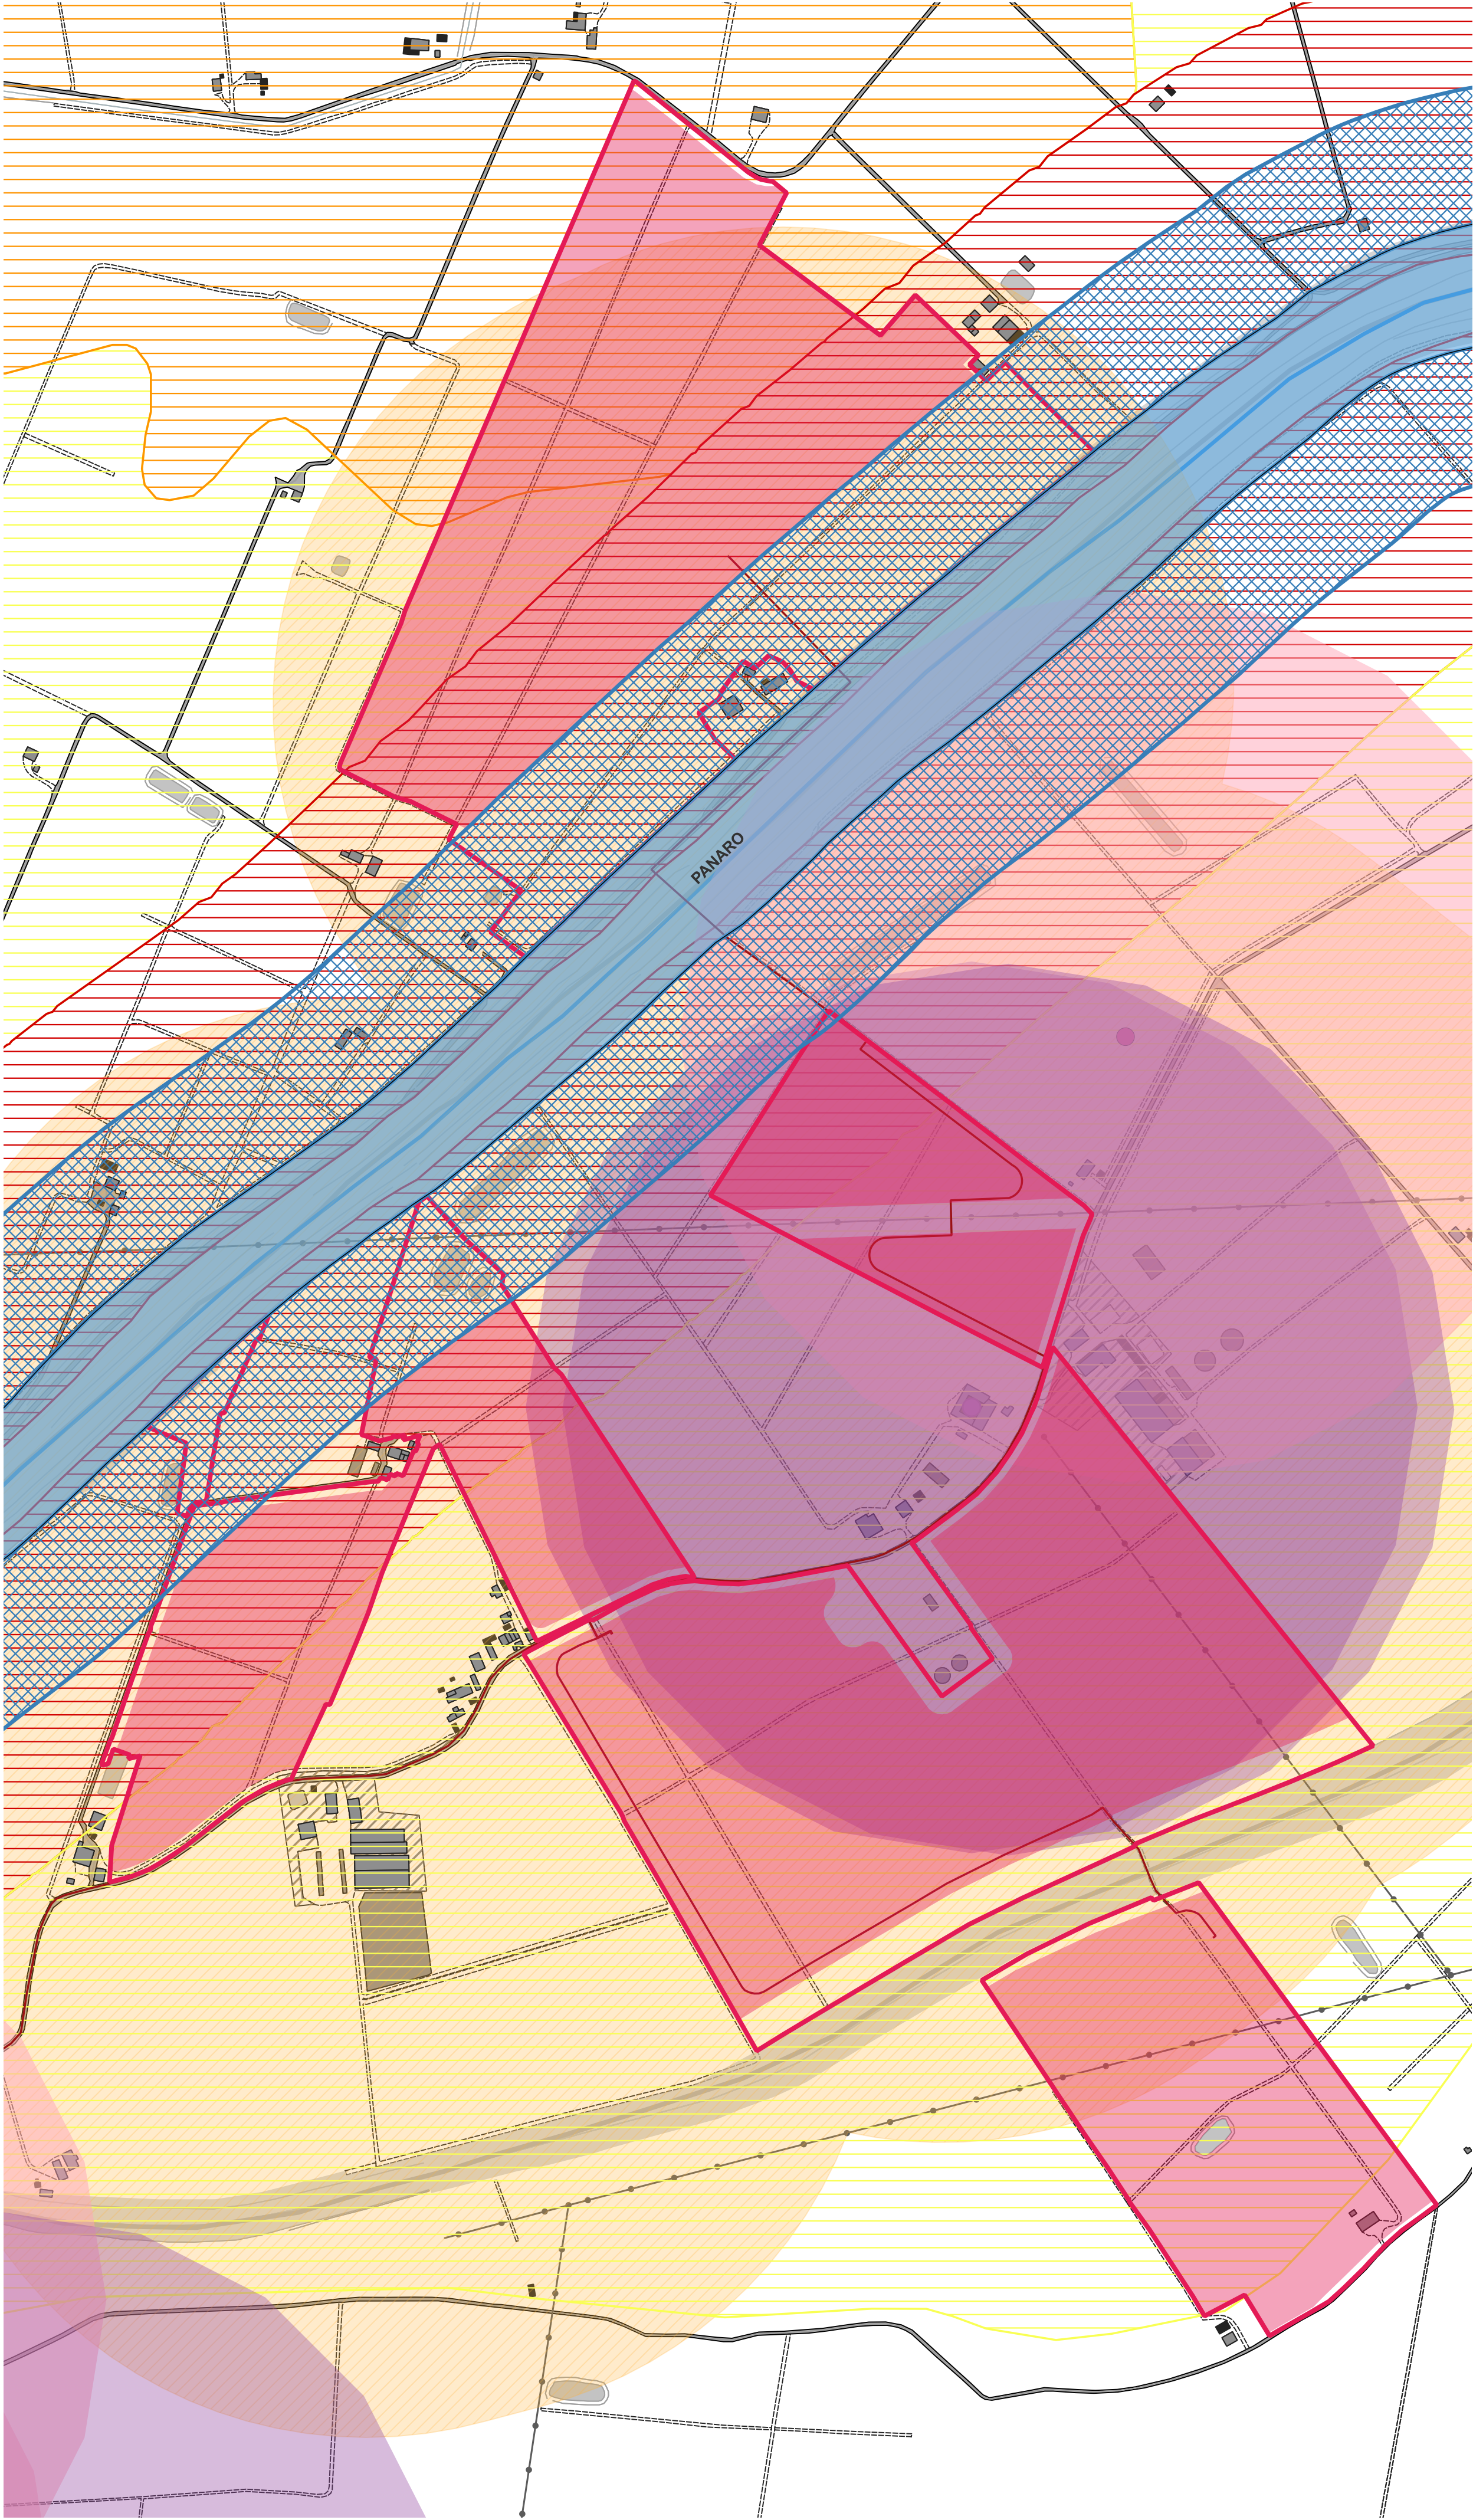
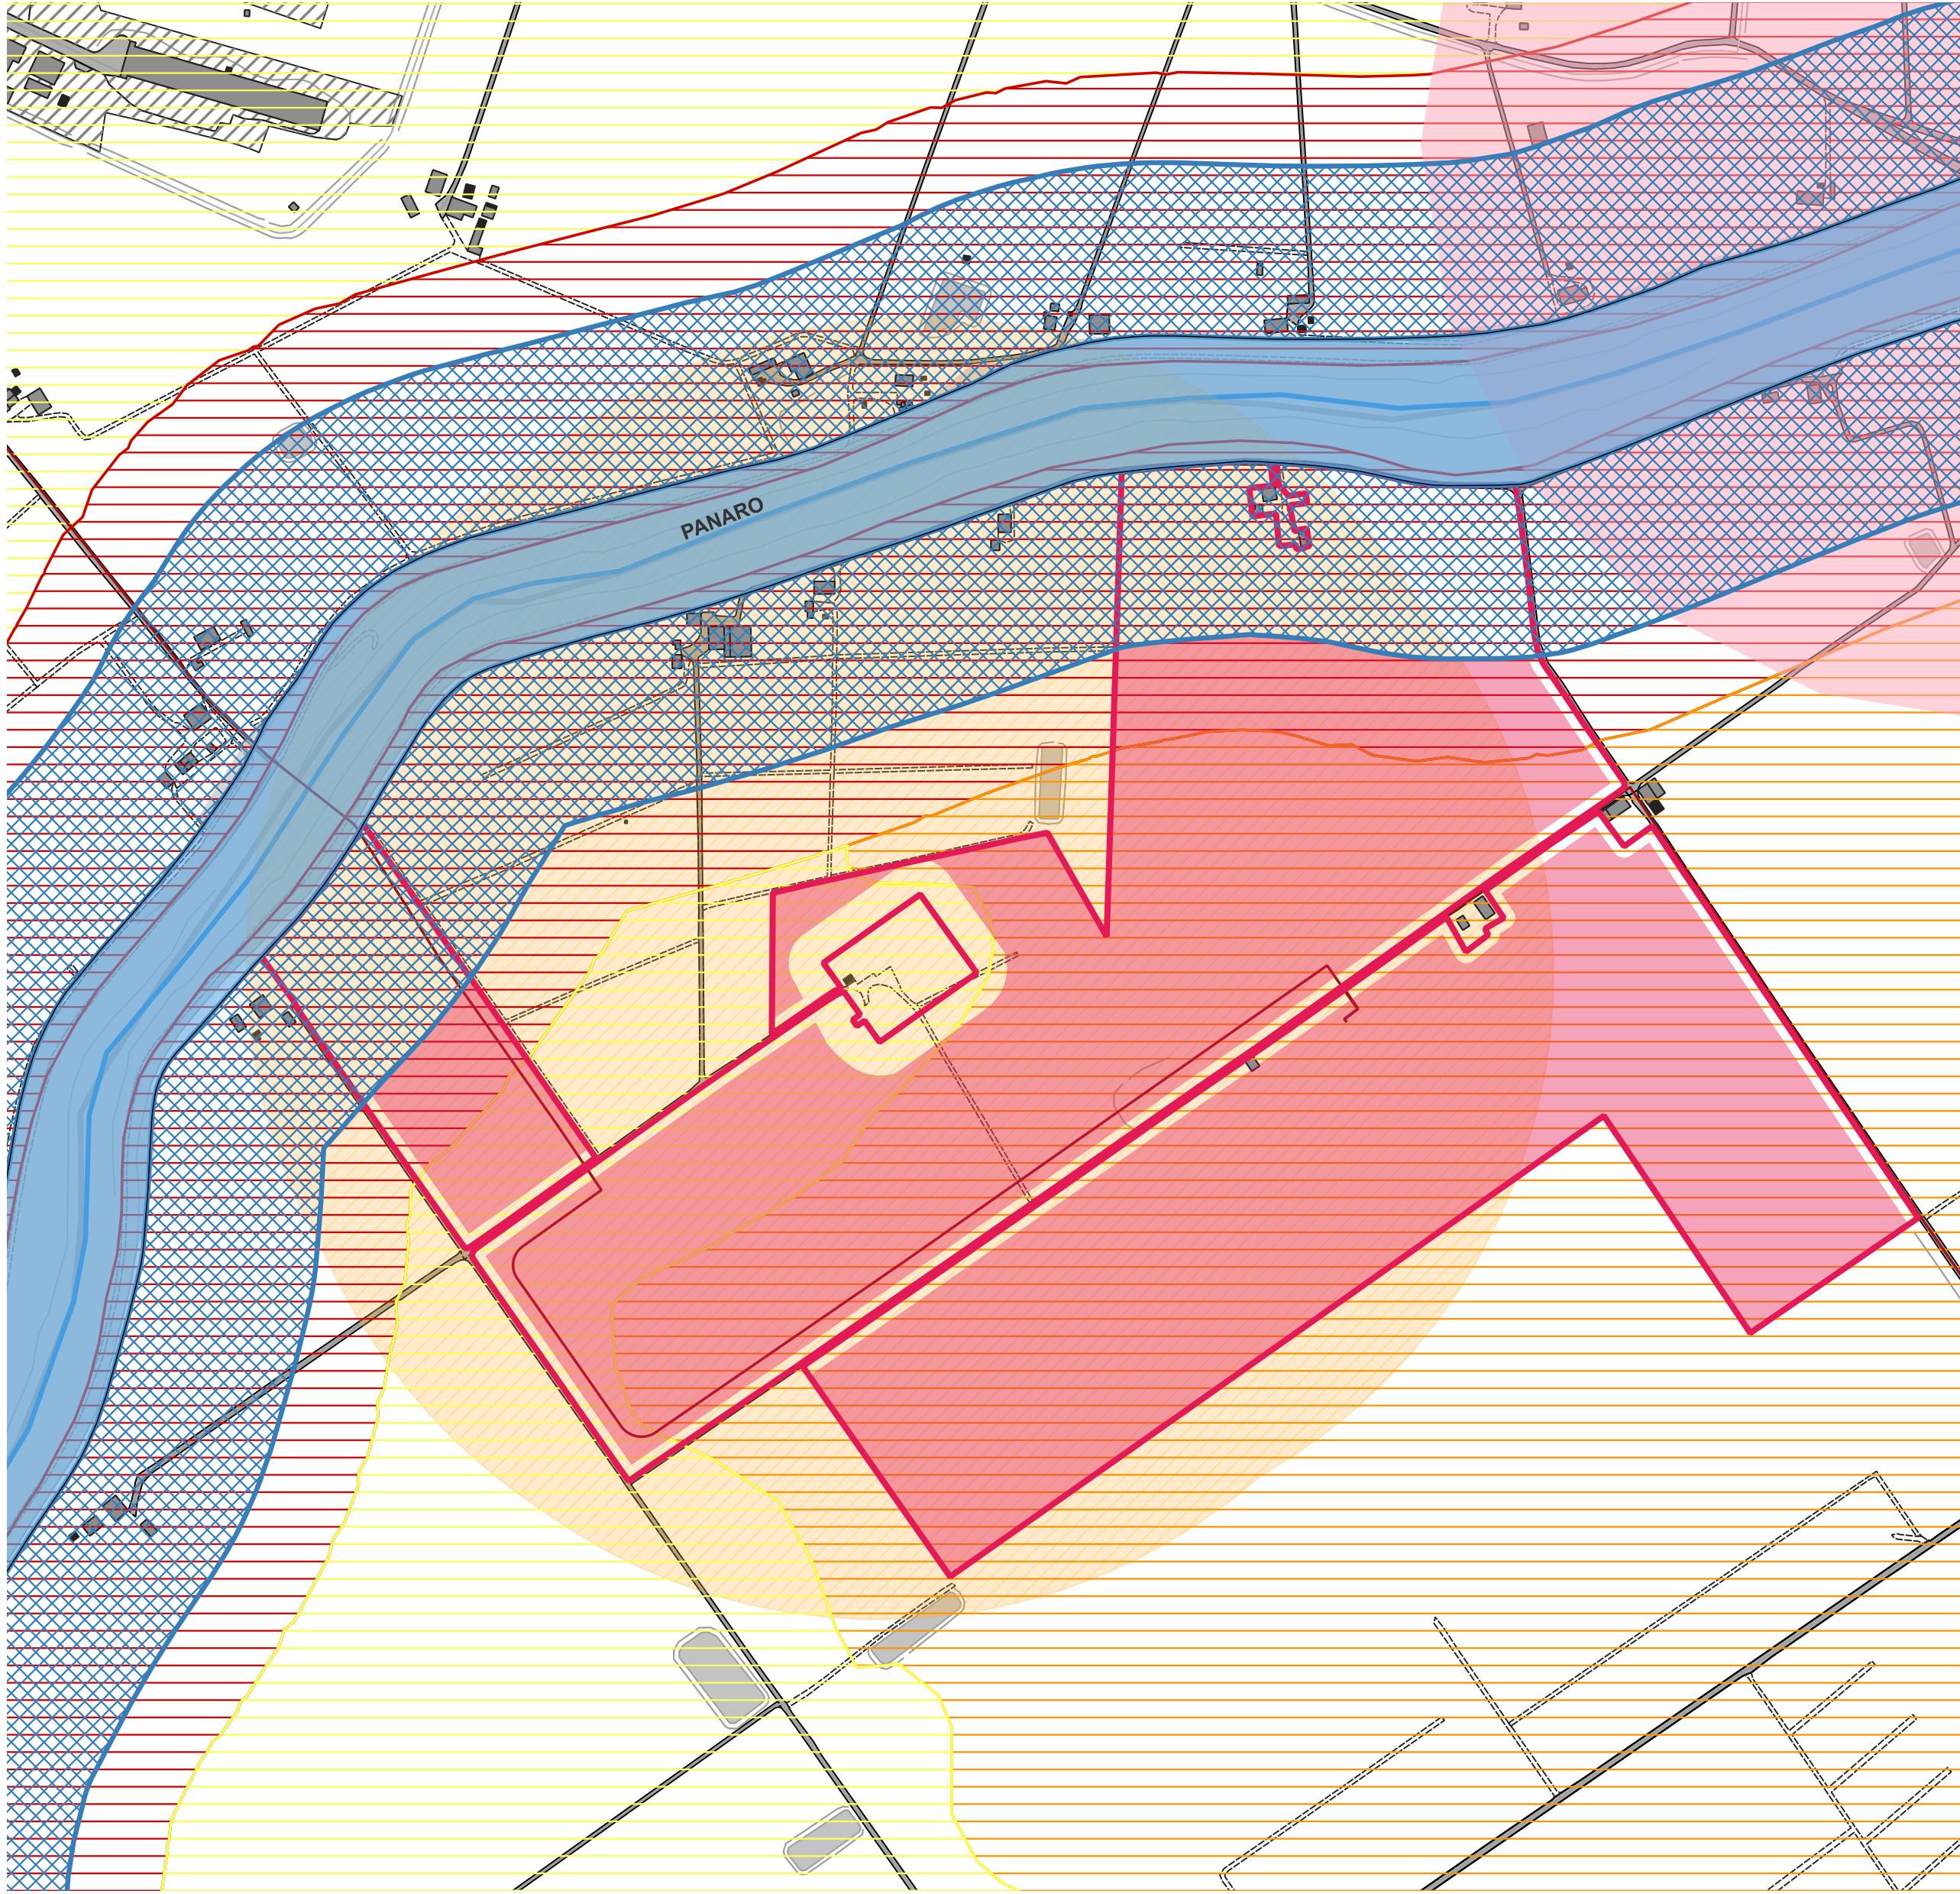


Analisi vincolistica

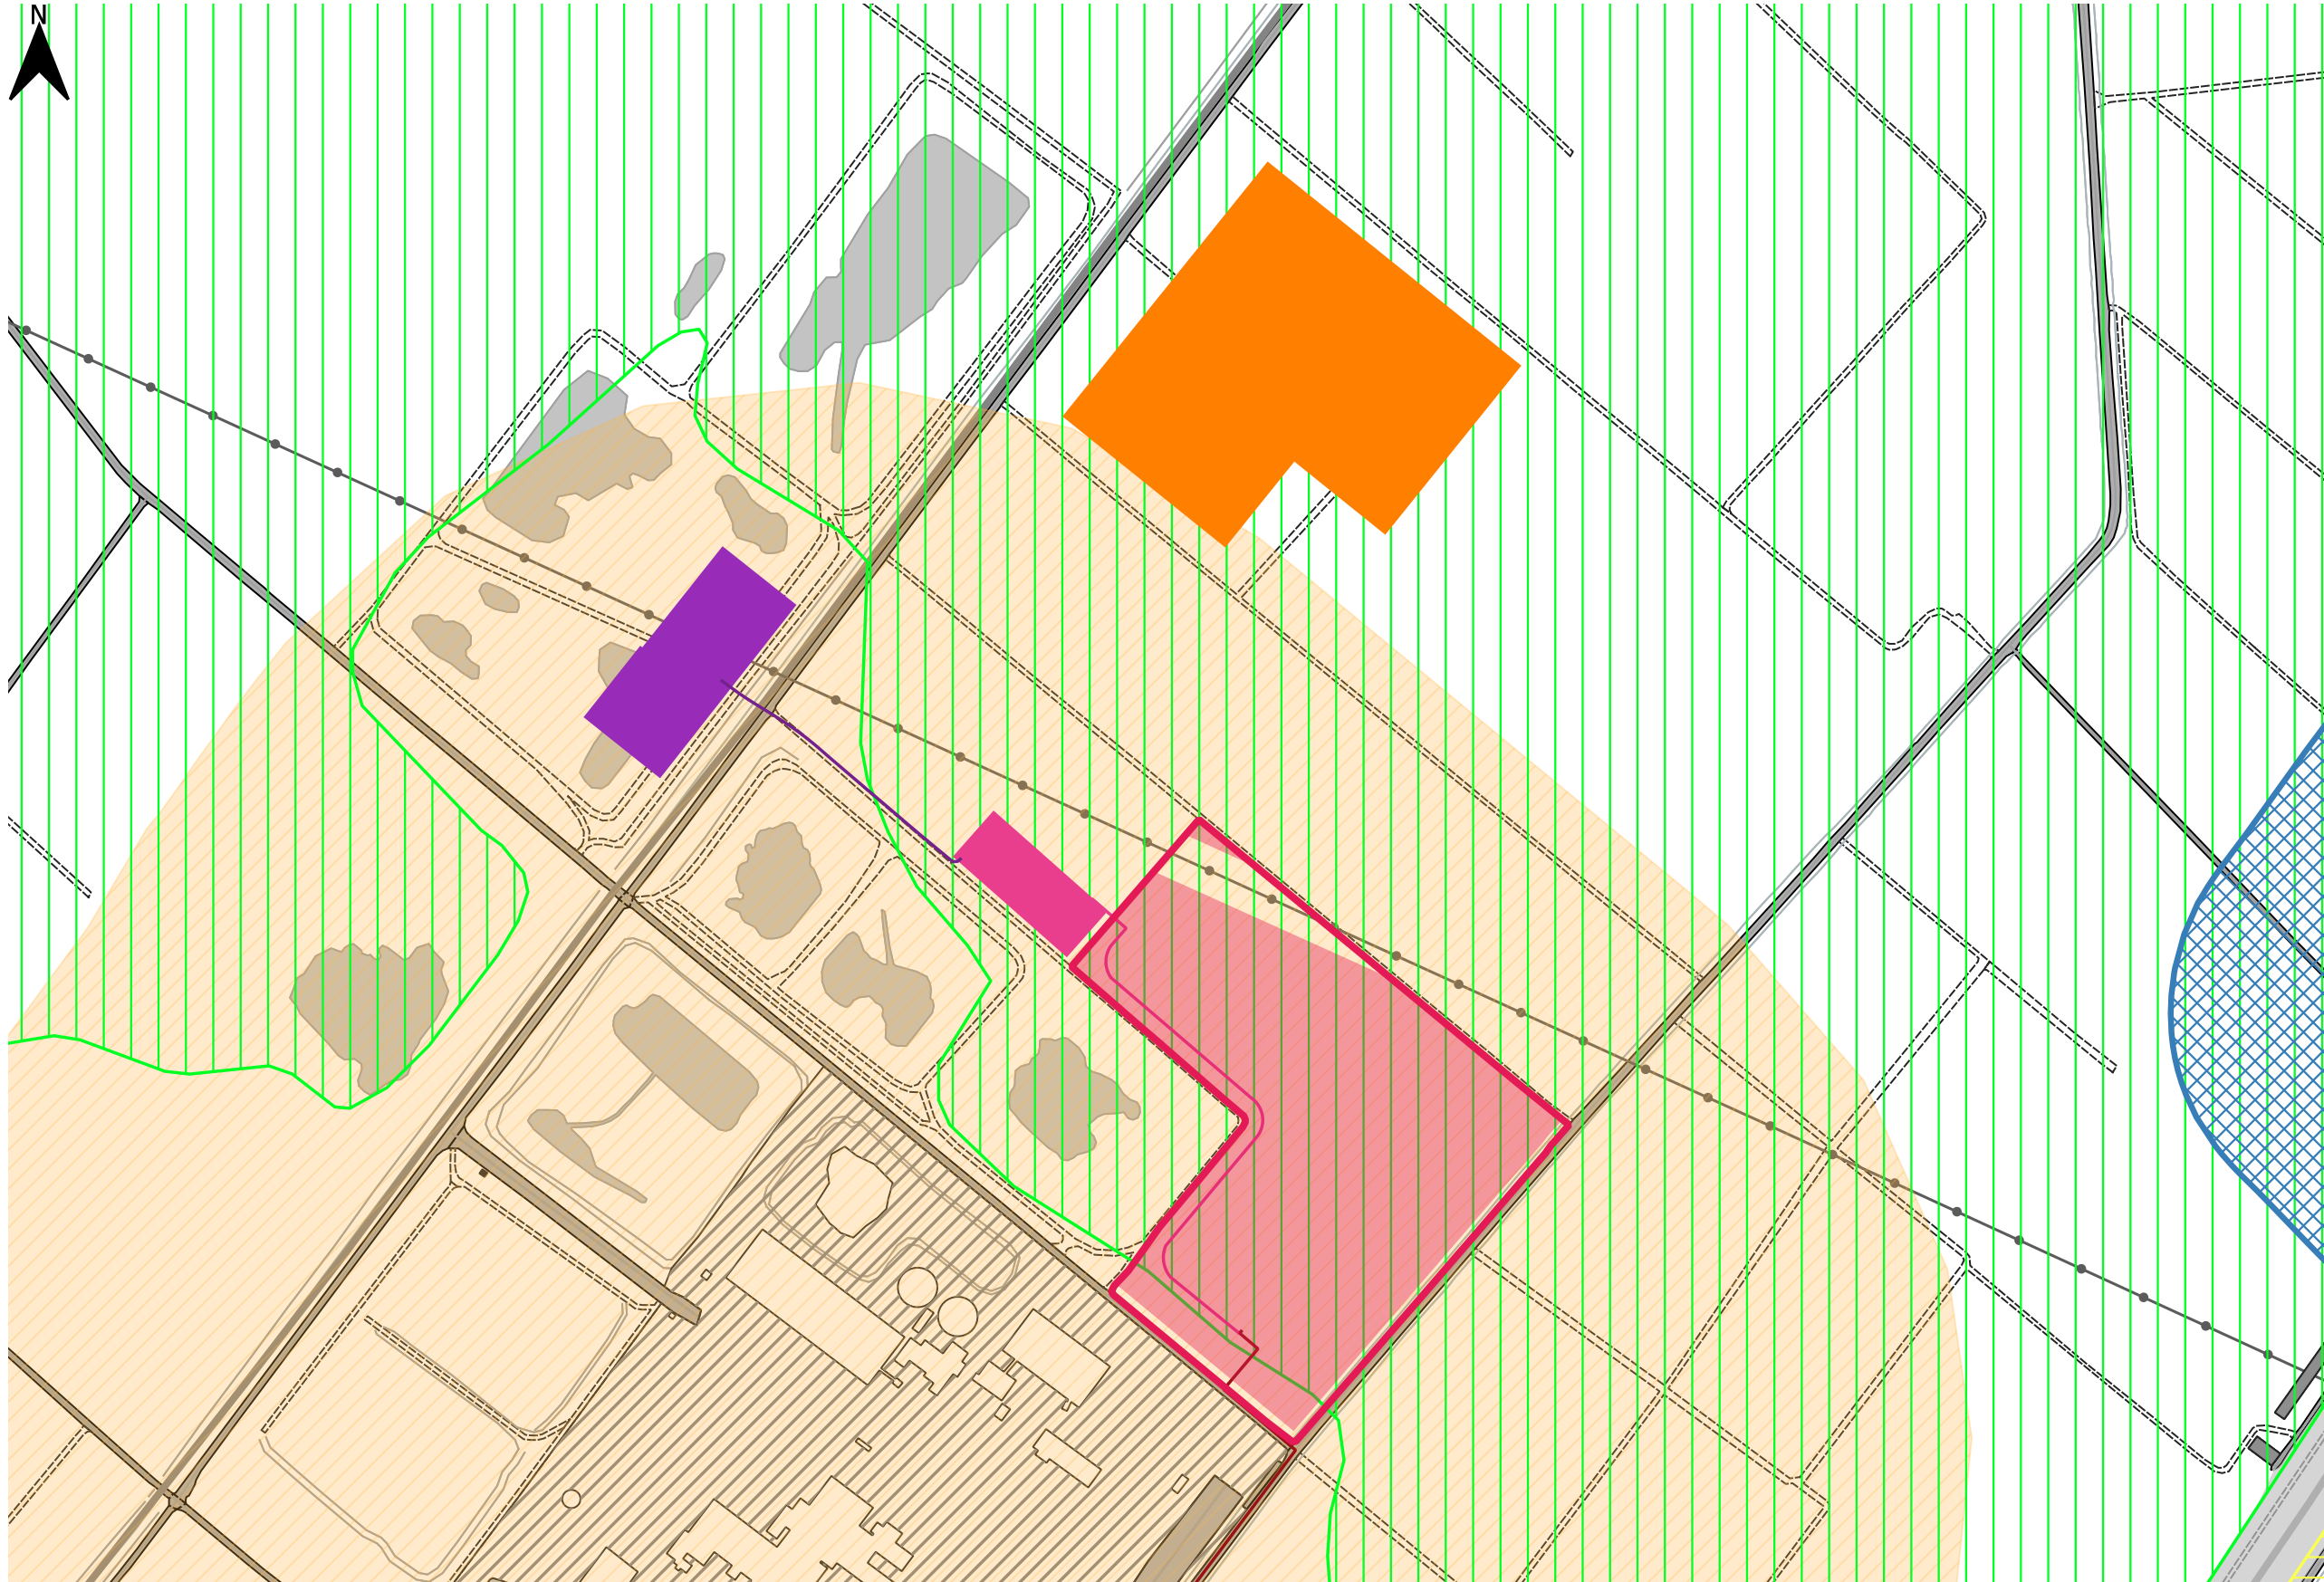

- Legenda progetto**
- Perimetro delle particelle compromesse
 - Area di progetto
- Opere di connessione**
- Cavidotto MT
 - Cavidotto MT verso SSEU
 - Cavidotto AT verso SE
 - SSEU - Stazione utente condivisa
 - Stazione SE 132kV esistente e ampliamento
 - SE 380 kV di progetto
 - Fiume_Panar
 - Buffer 150m dal fiume Panaro
 - Aree Cter
- Beni tutelati**
- Buffer 500m dai tuteli tutelati dal D.Lgs 42/2004
- PTCP art9**
- Zone di tutela ordinaria
 - Invasi ed alvei laghi bacini corsi d'acqua
 - Fasce di espansione inondabili
- Aree a differente pericolosità e/o criticità idraulica**
- A1 - Aree ad elevata pericolosità idraulica (Art.11)
 - A2 - Aree depresse ad elevata criticità idraulica con possibilità di permanenza dell'acqua a livelli maggiori di 1 metro (Art.11)
 - A3 - Aree depresse ad elevata criticità idraulica aree a rapido scorrimento ad elevata criticità idraulica (Art.11)
 - A4 - Aree a media criticità idraulica con bassa capacità di scorrimento (Art.11)

PROGETTO DELLA CENTRALE SOLARE
"Energia del Panaro"
da 83,2 MWp - Finale Emilia (MO)

T21
PROGETTO DEFINITIVO

ANALISI VINCOLISTICA
SCALA 1:5.000



Proponente
ENGIE FINALE EMILIA S.r.l.
Via Chiesa, 72, 20126 Milano MI

Progetto dell'inserimento paesaggistico e mitigazione
Coordinamento alla progettazione: Dott. Agr. Fabrizio Cembalo Sambiasi/
Dott. Francesco Sanghinè, Arch. Alessandro Vesali,
Arch. Riccardo Festa
Progettisti: Arch. Paola Ferraioli, Arch. Anna Manzo
Collaboratori: Dott. Carmine Perna, Dott. Agr. Giuseppe Maria Massa,
Dott. Agr. Vincenzo Meda

Progettazione elettrica e civile
Progettisti: Ing. Rolando Roberto, Ing. Giselle Roberto
Collaboratori: Ing. Giuseppe Fava, Ing. Filippo Angarano,
Ing. Karim Alt Hamd, Ing. Marco Balzano,
Ing. Simone Bonacini

Progettazione mandorleteo superintensivo
Progettisti: Dott. Agr. Fabrizio Cembalo Sambiasi, Dott. Agr. Giuseppe Maria Massa,
Dott. Agr. Francesco Sanghinè

Consulenza geologica
Geol. Gaetano Ciccarini

Consulenza archeologica
Geo Archeologia Preventiva

Consulenza agrolomica
iGreen System, Imola

Consulenza geologica
Geo Archeologia Preventiva

Consulenza agrolomica
iGreen System, Imola

rev.	descrizione	formato	elaborazione	controllo	approvazione
02	2026				
00	Prima consegna	A1	Anna Manzo Paola Ferraioli	Alessandro Visalli	Fabrizio Cembalo Sambiasi
01					
02					
03					
04					
05					
06					
07					