




Layout Finale Emilia lotti B - scala 1:4.000

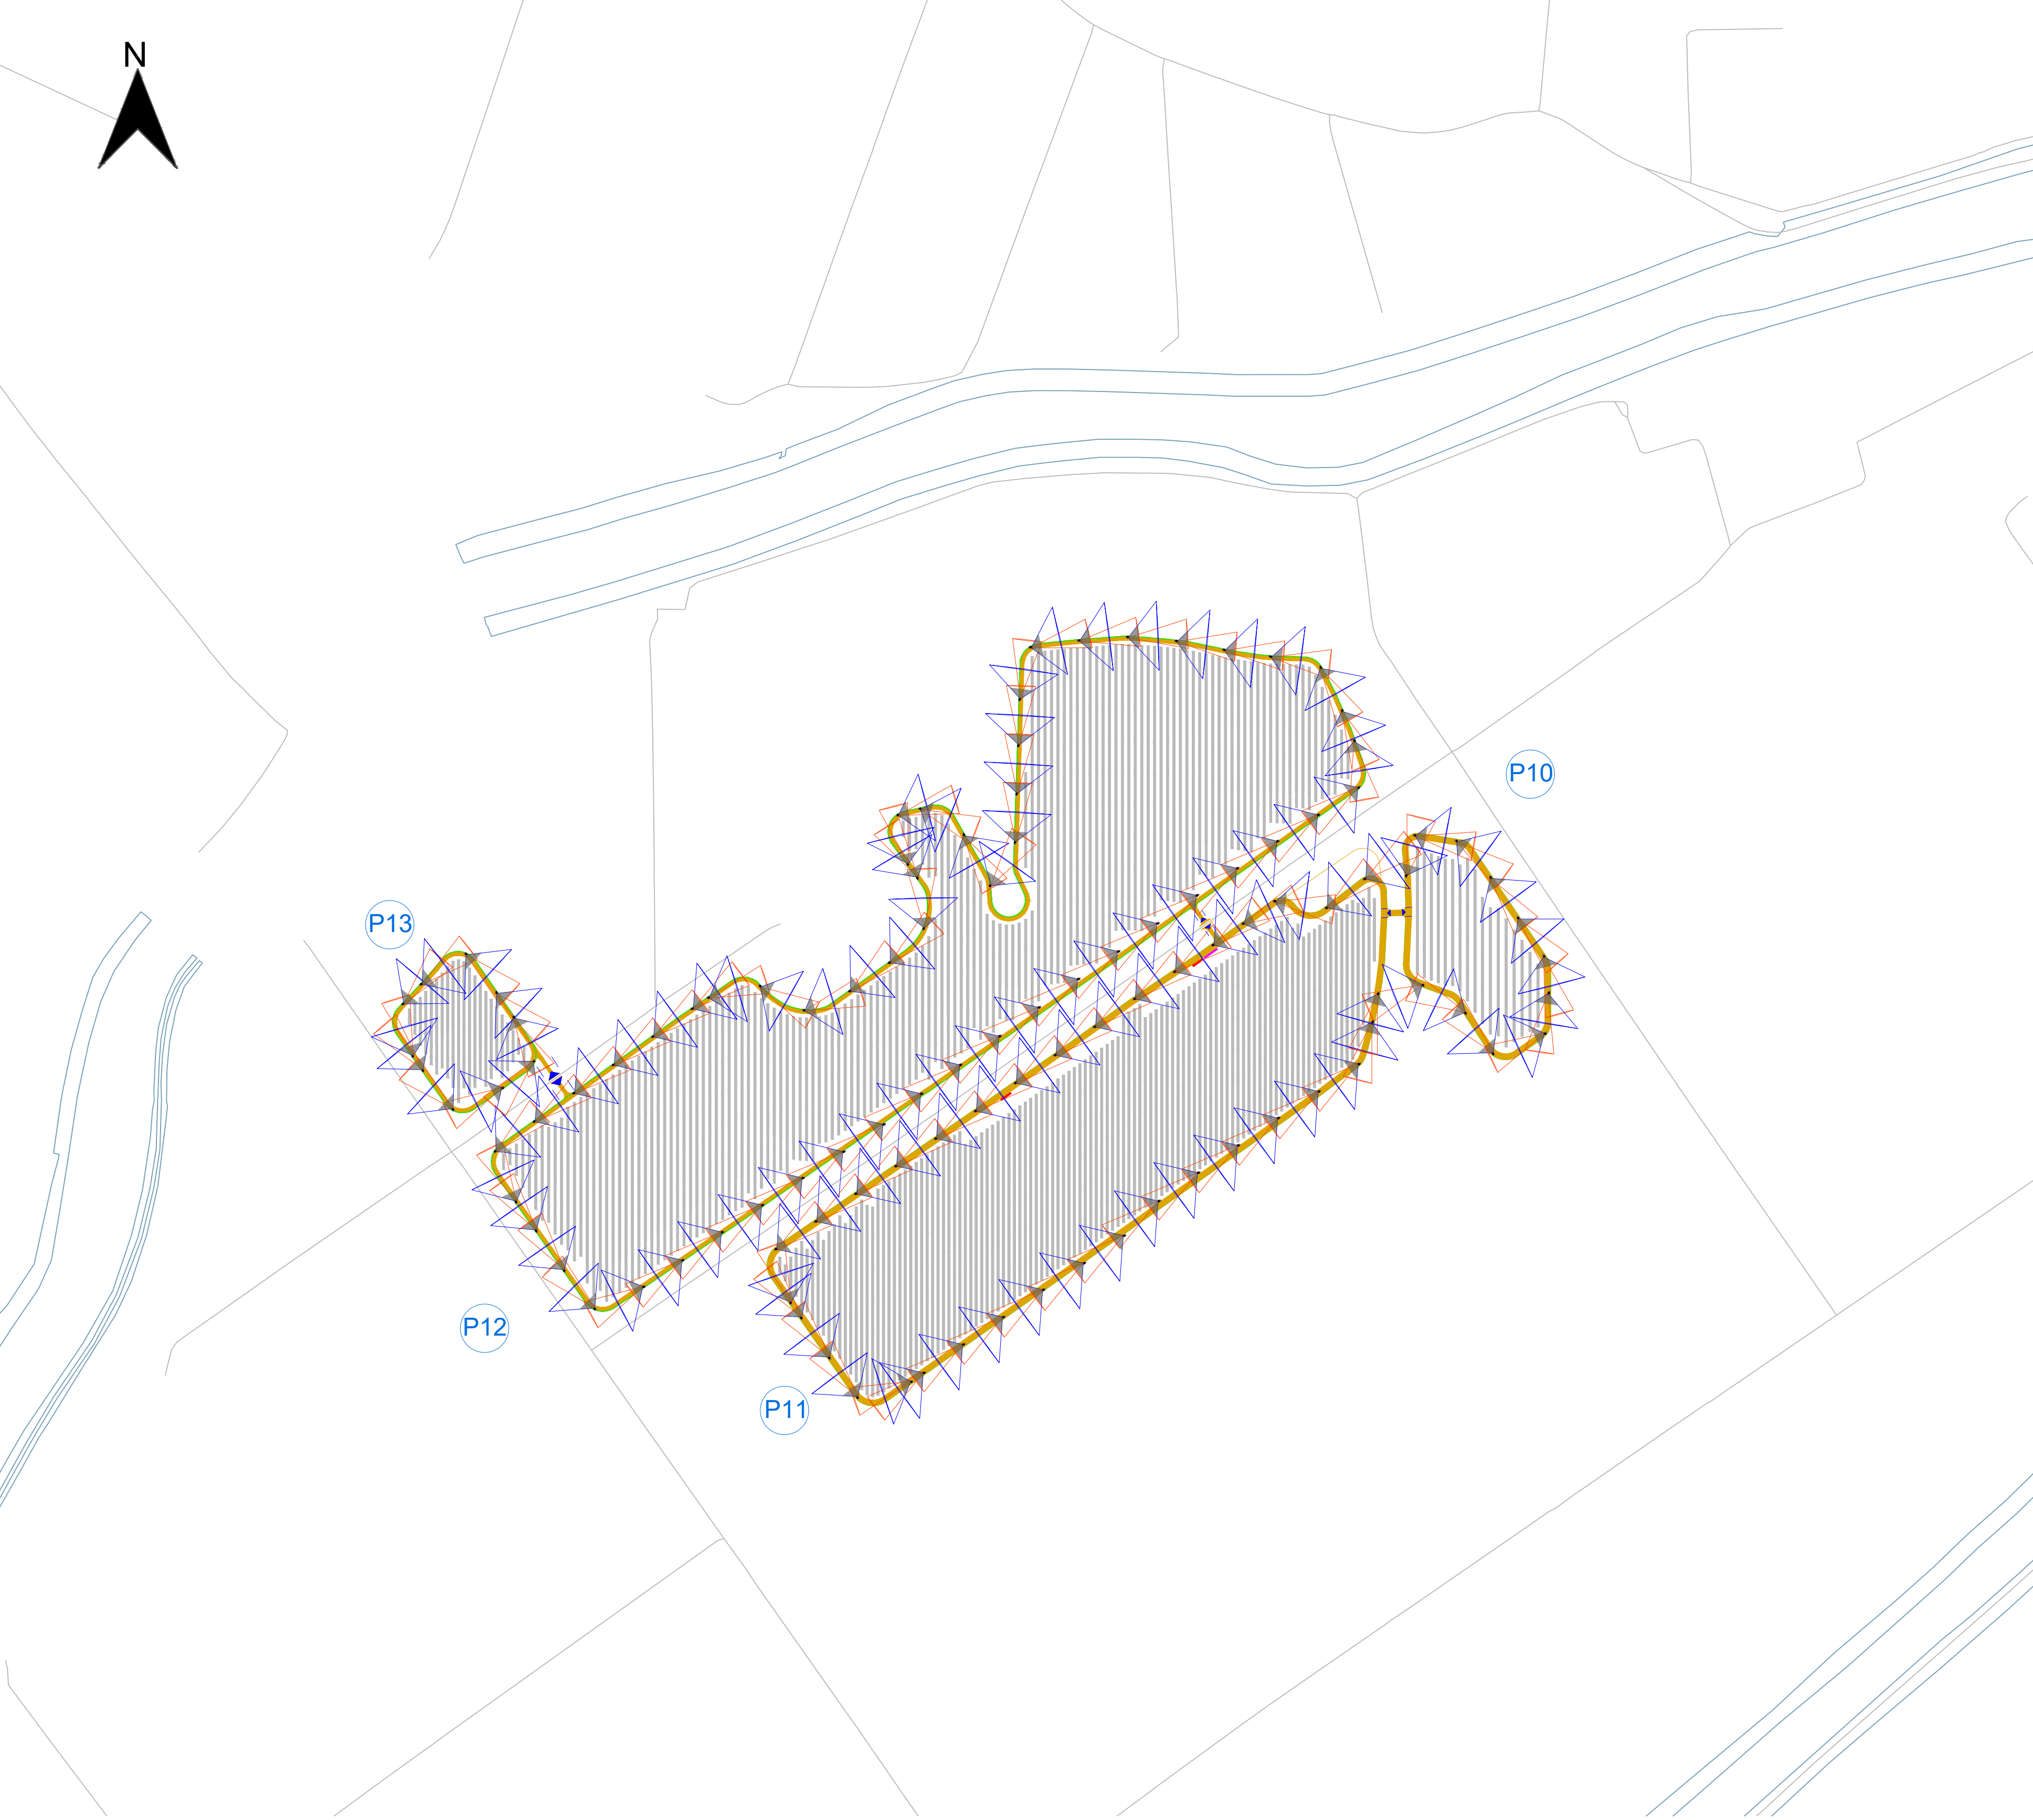


Layout Finale Emilia lotti A - scala 1:4.000

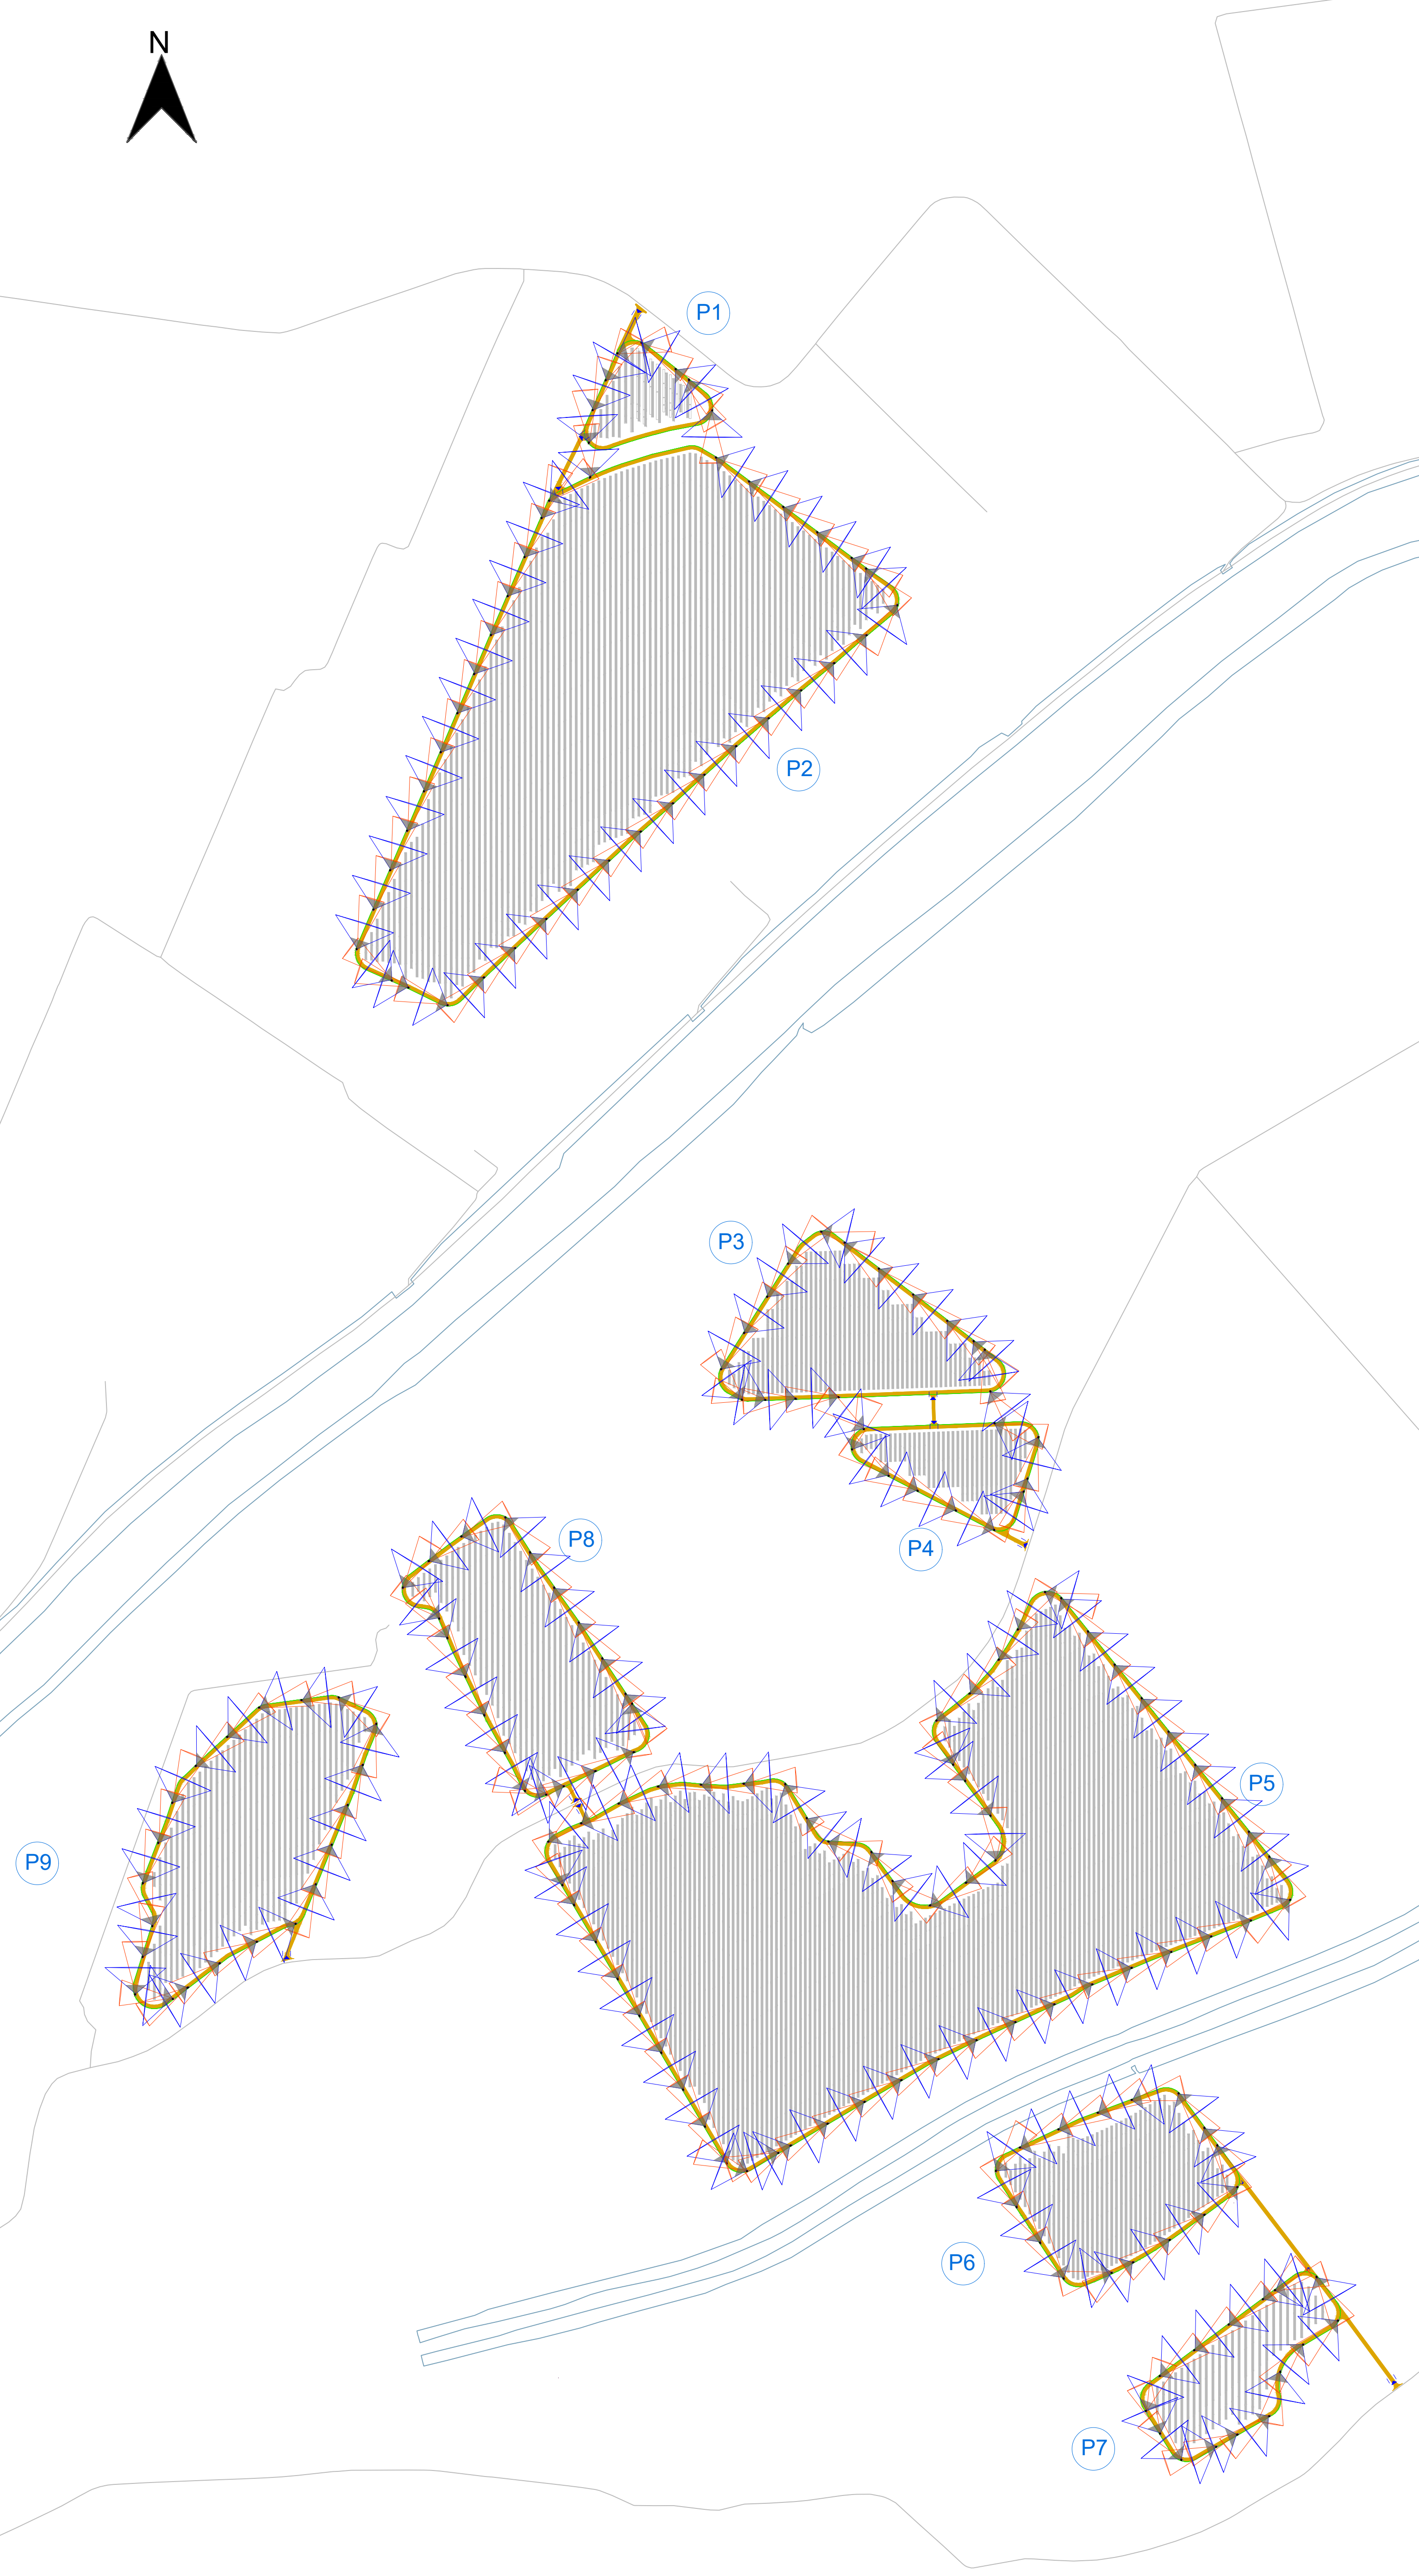


Keymap

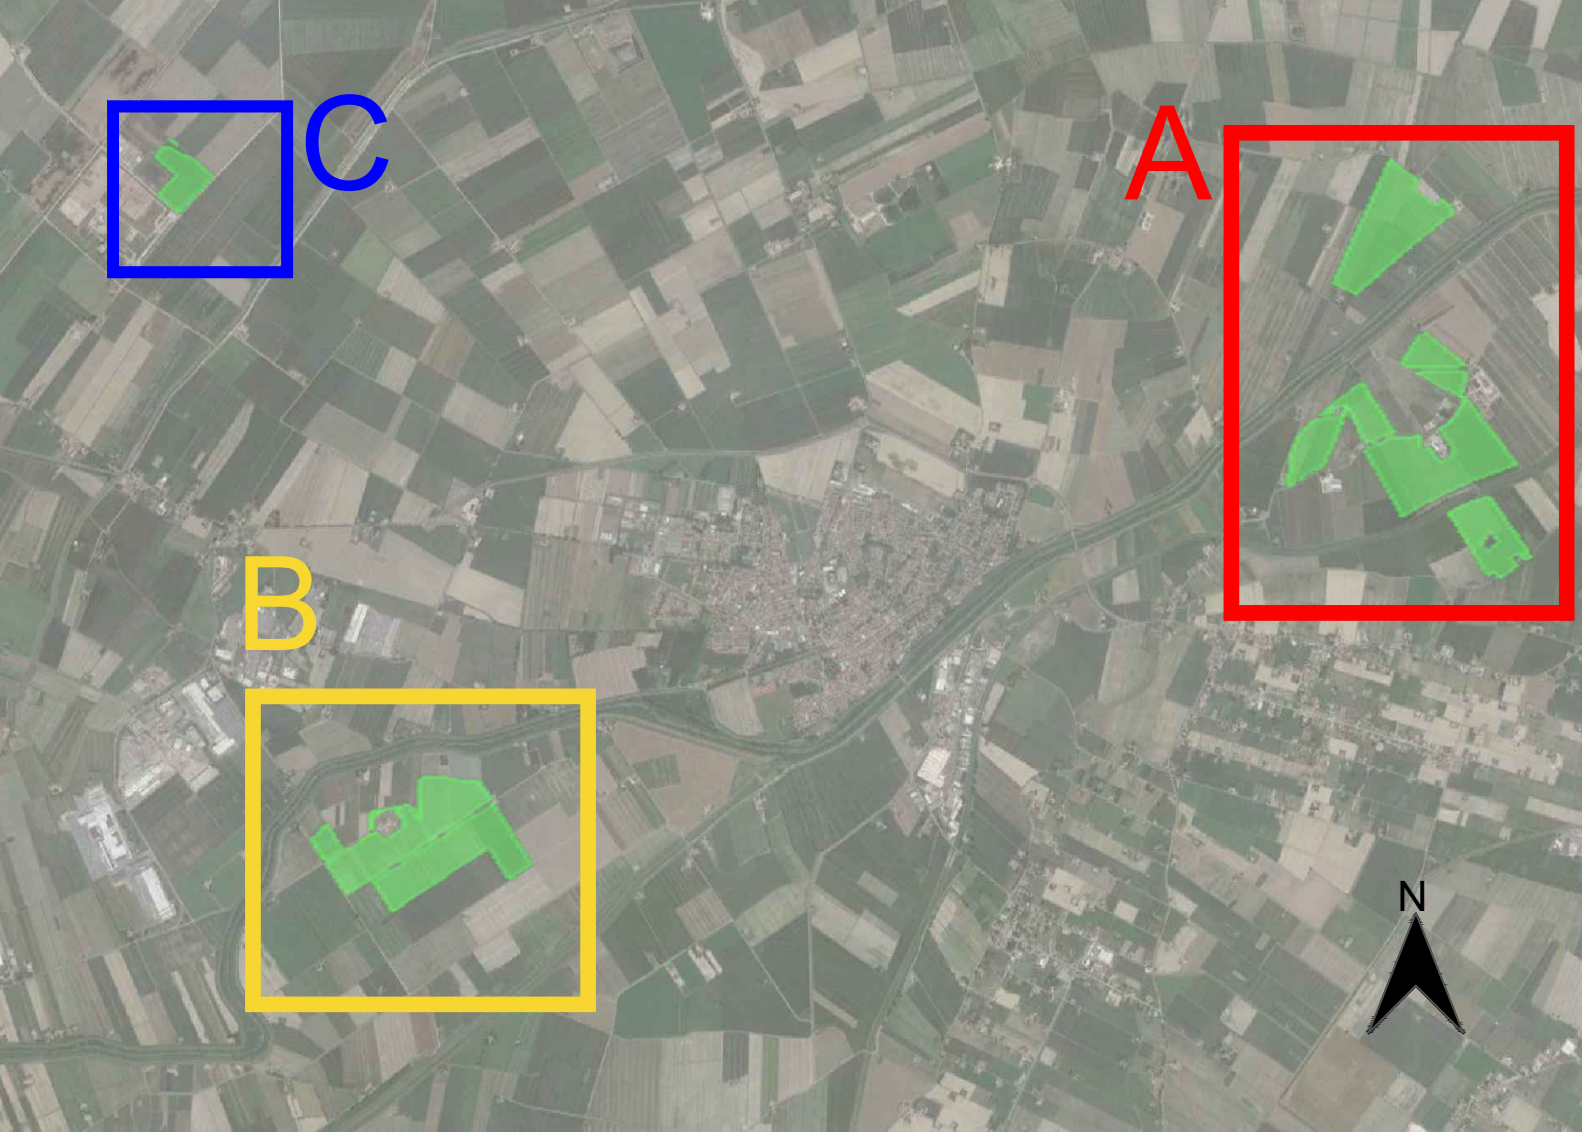


Legenda

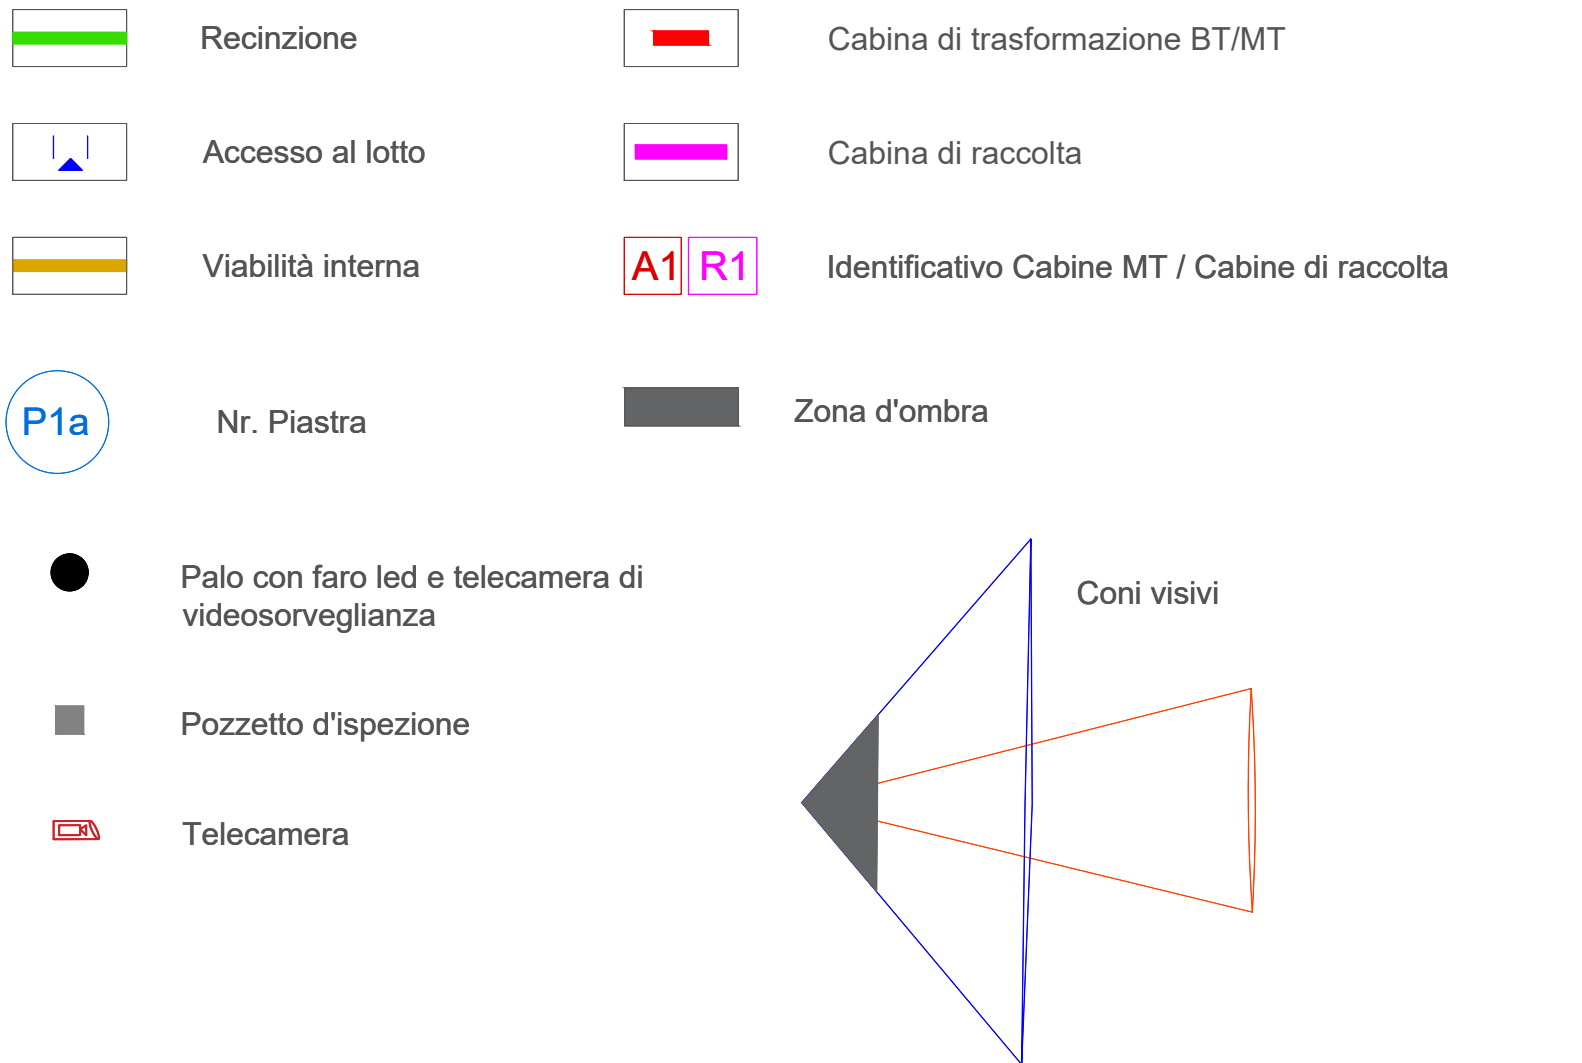

Palo illuminazione e videosorveglianza - Vista frontale e laterale - Scala 1:20

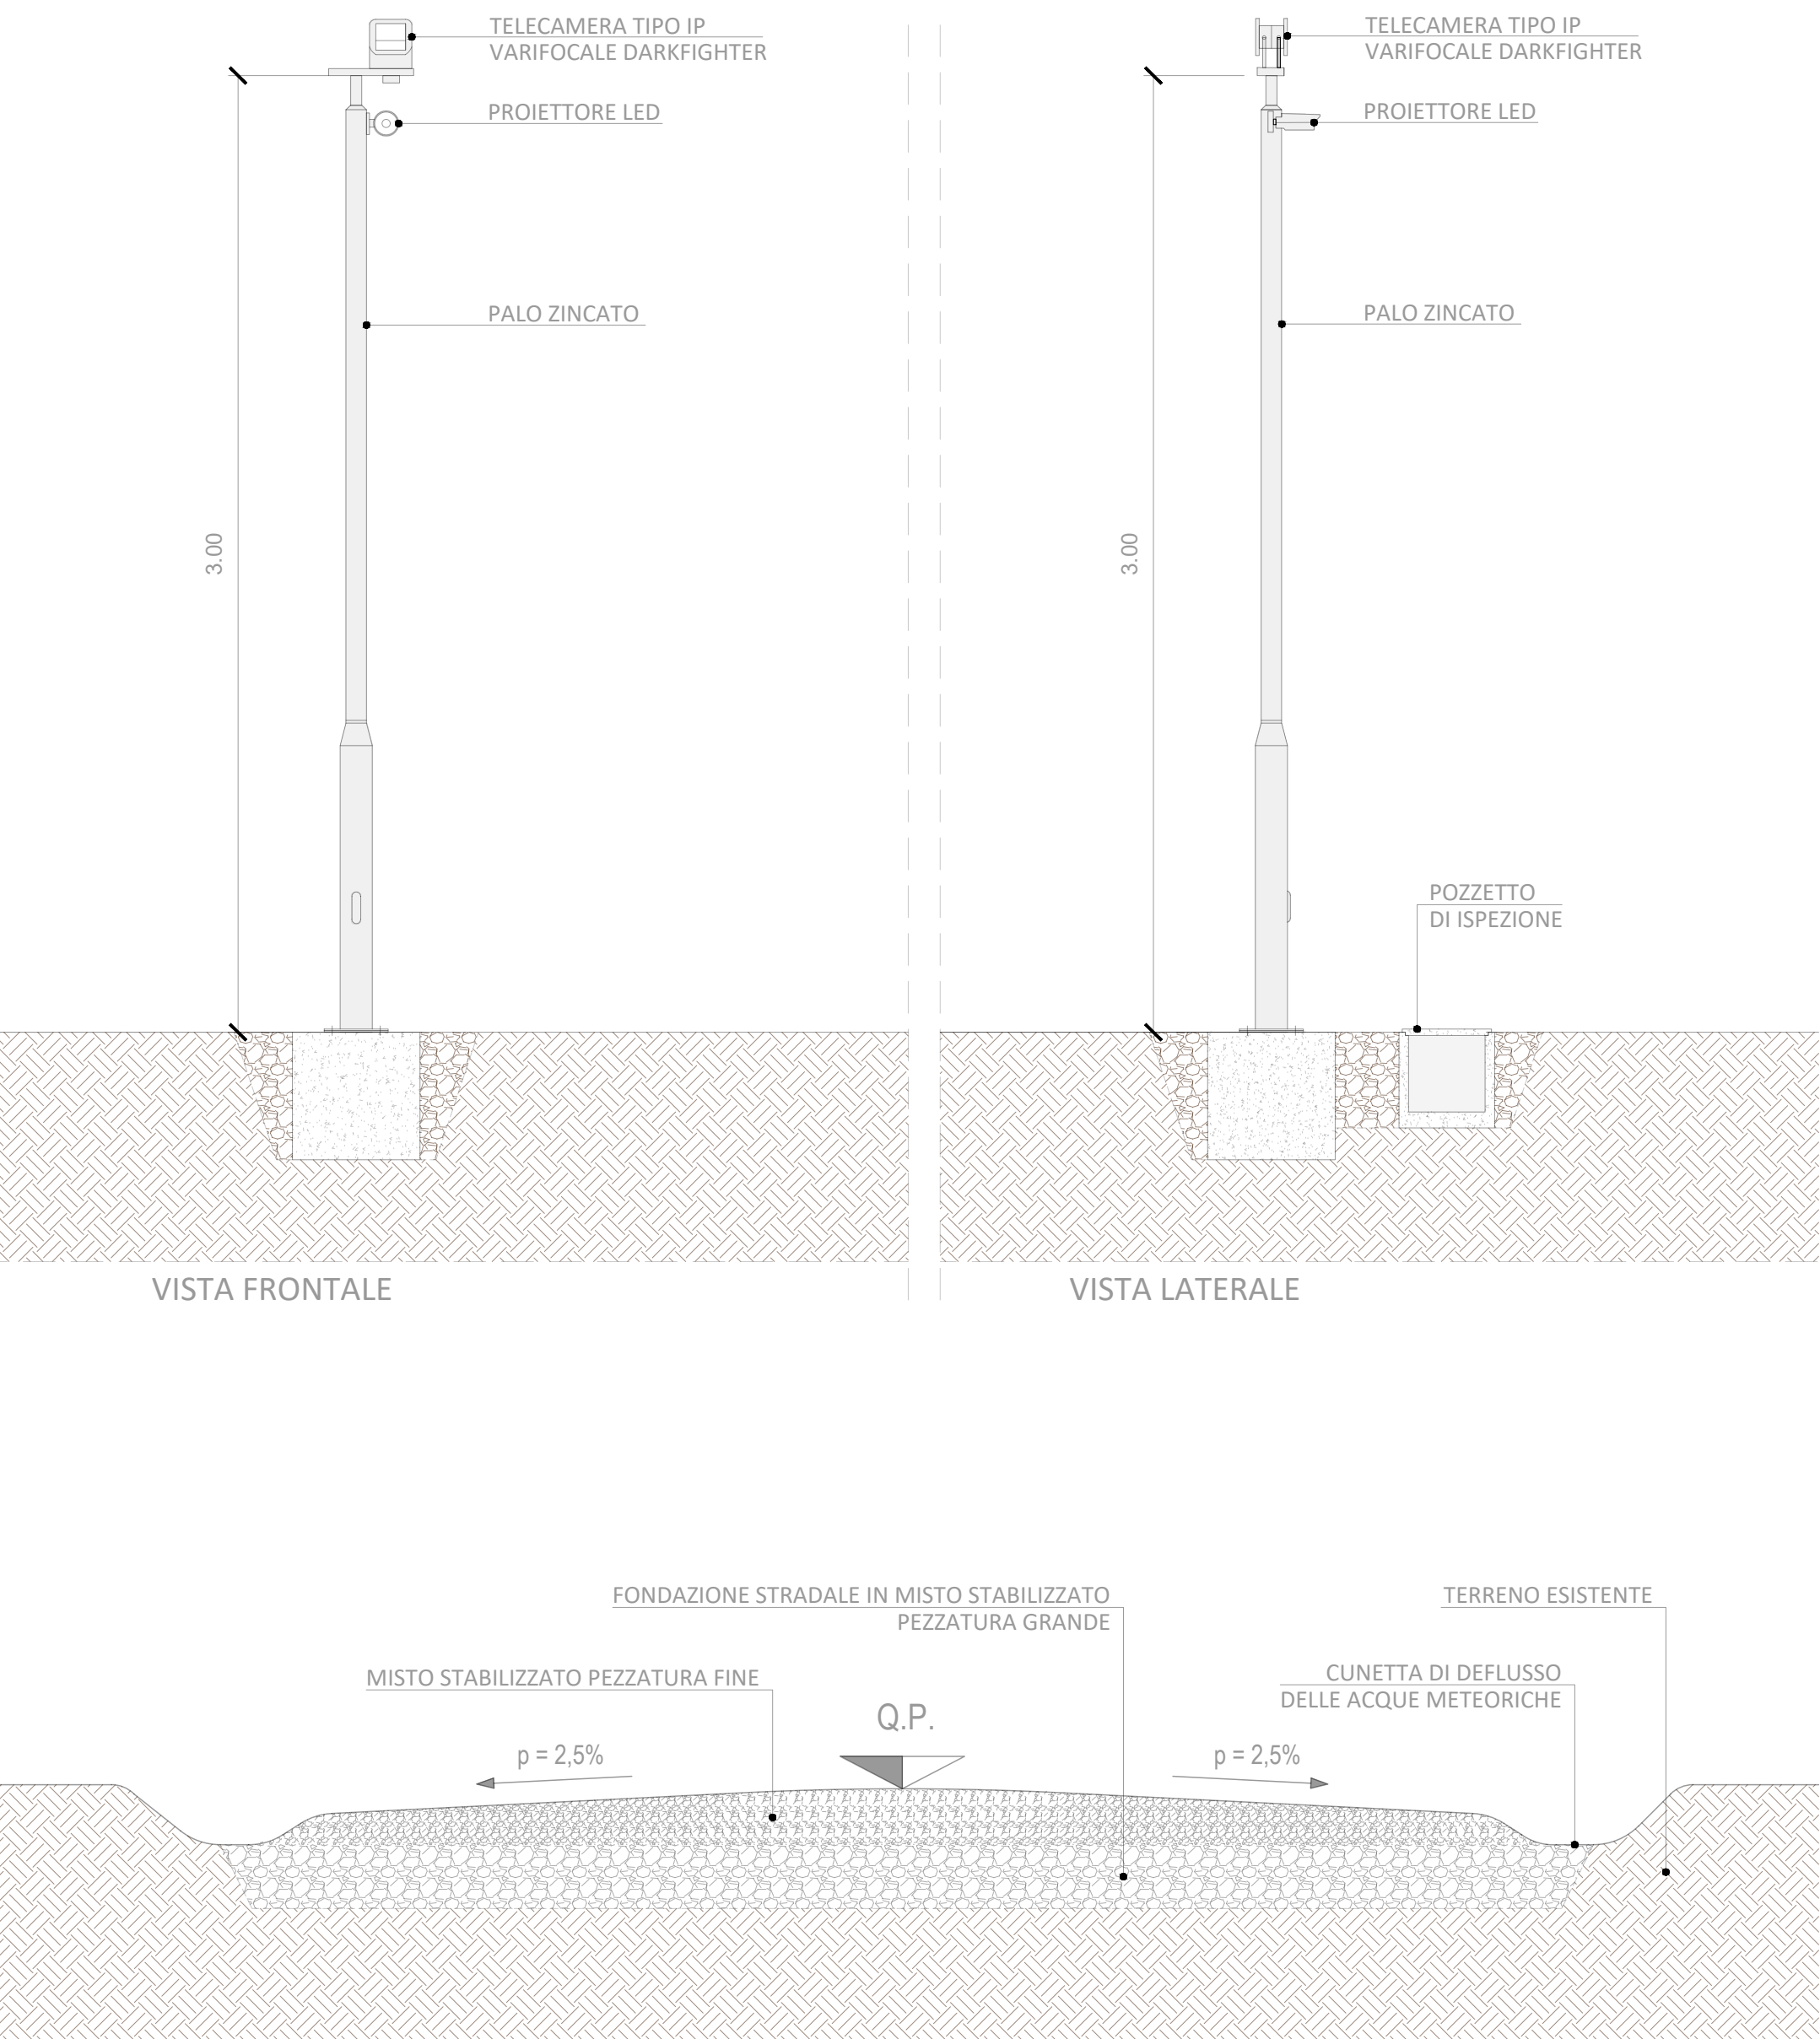

Layout Finale Emilia lotto C - scala 1:2.000

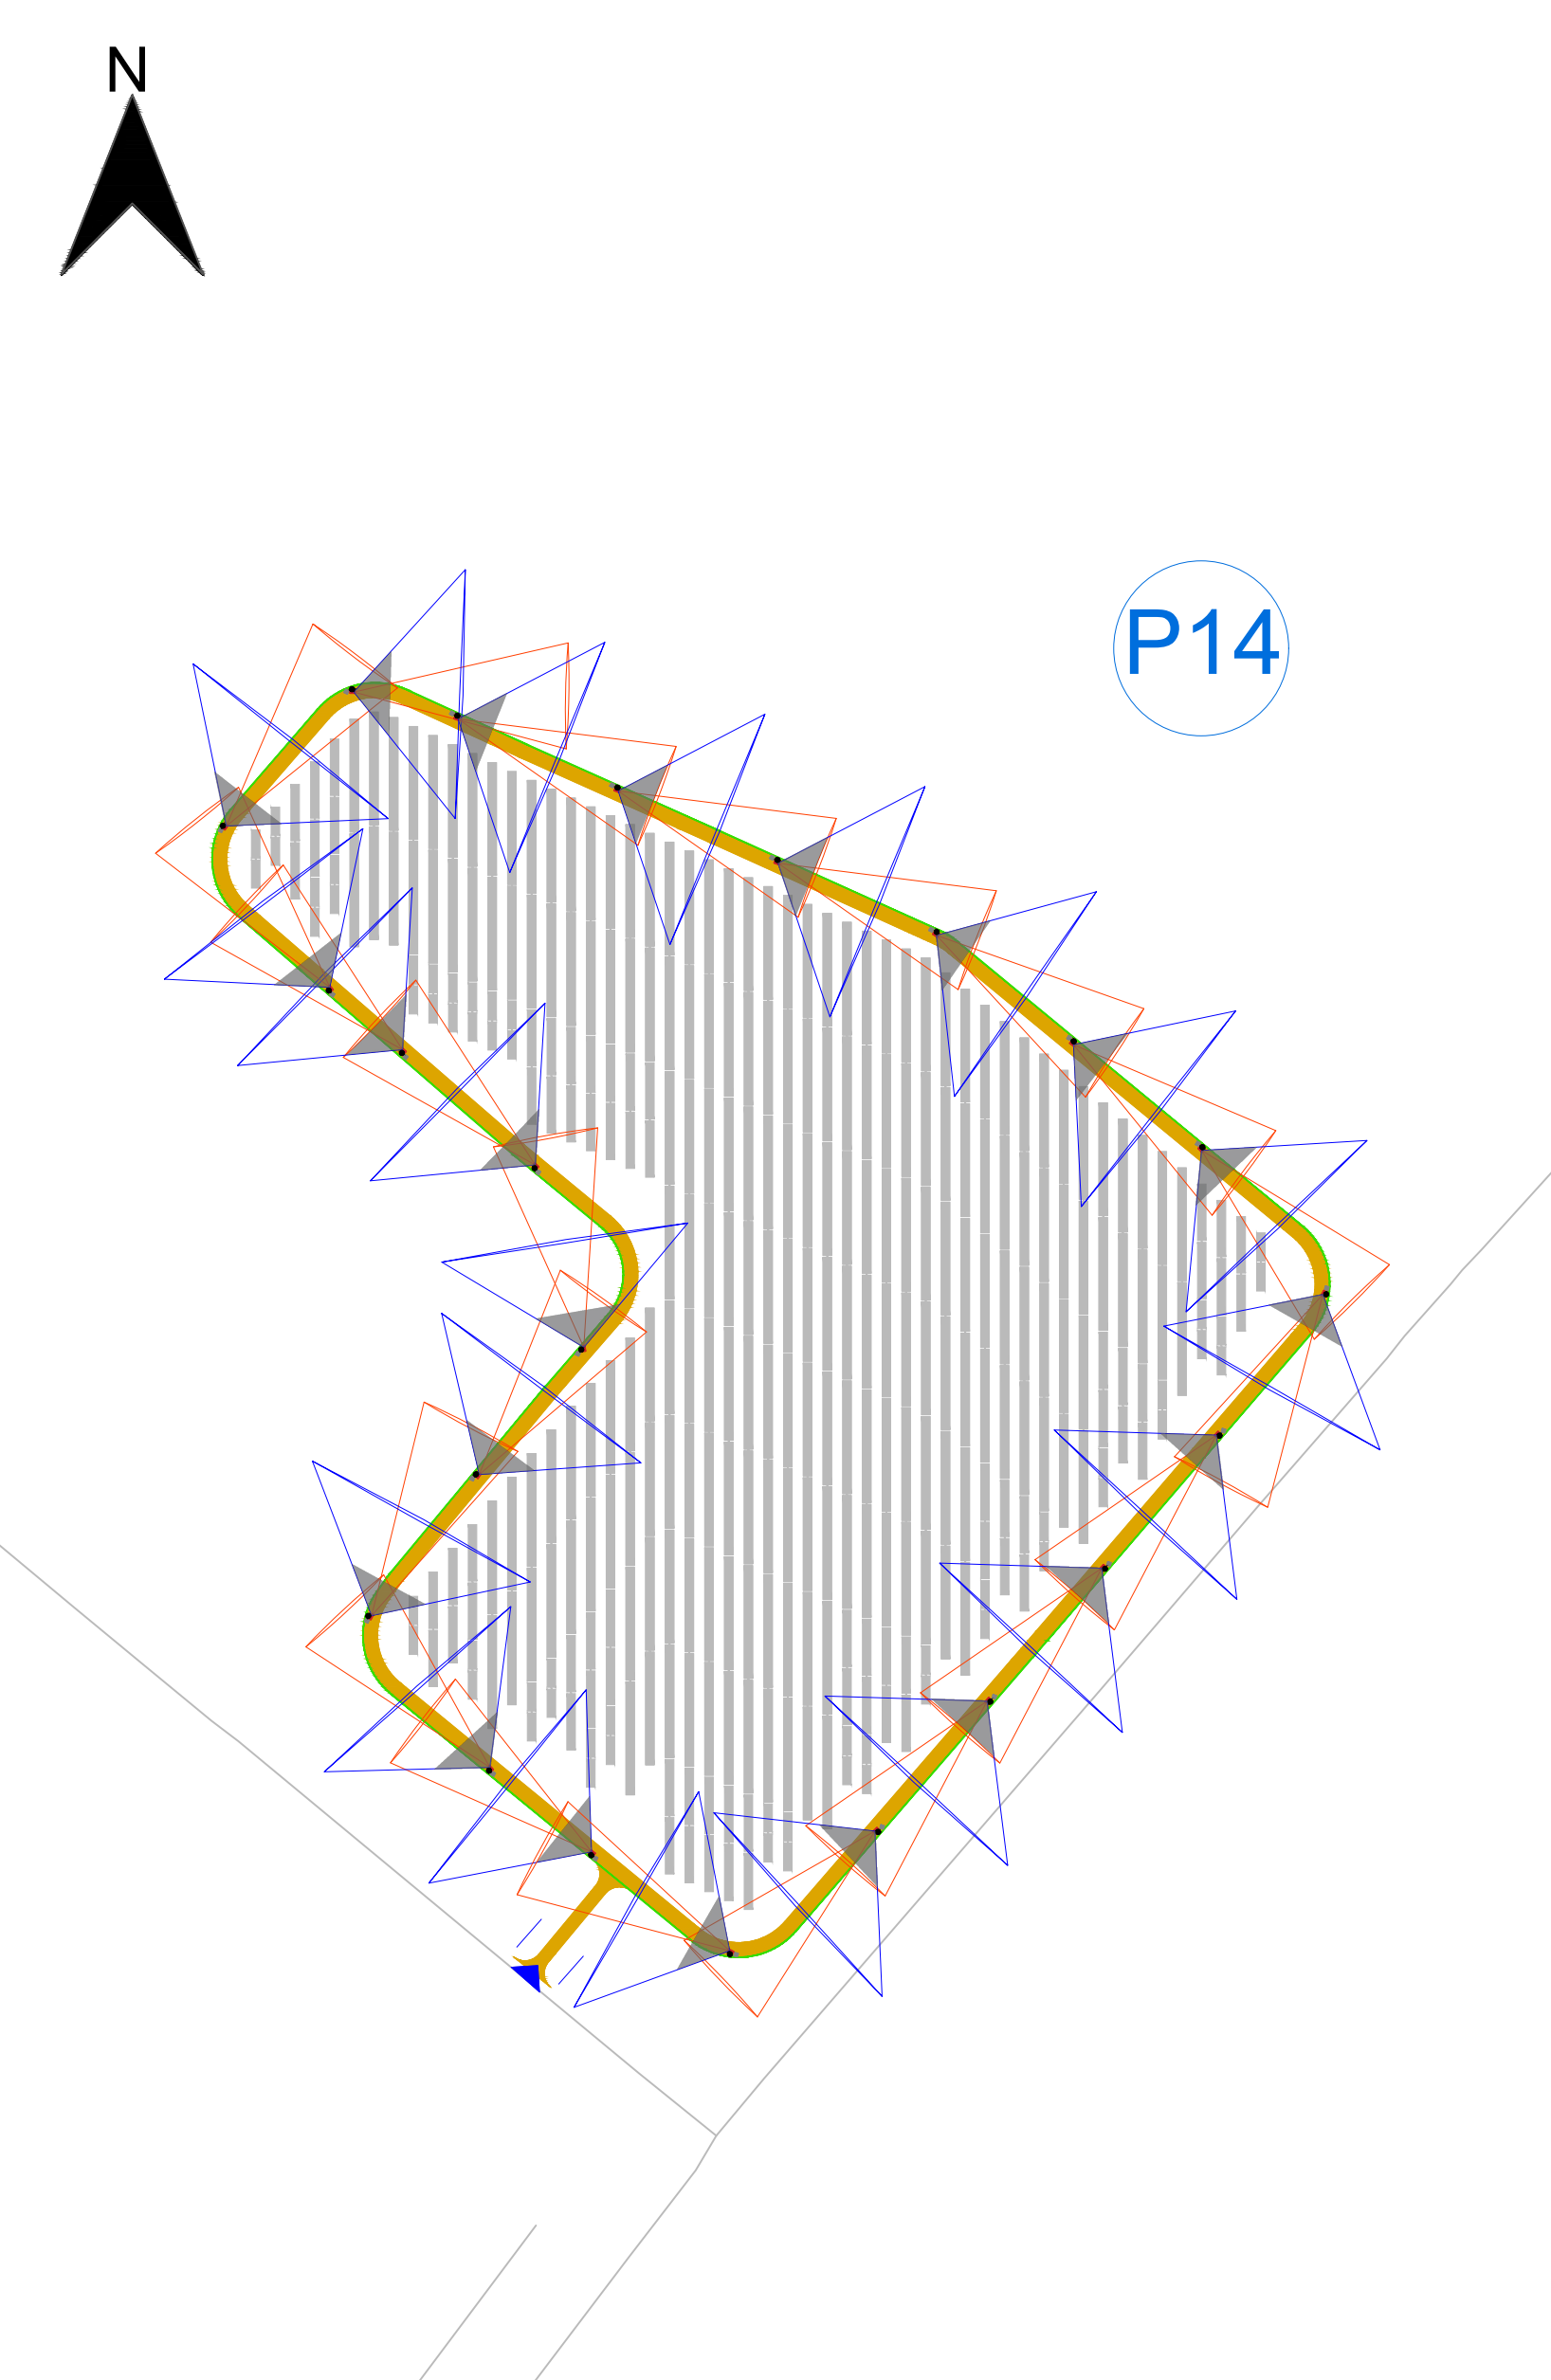

PROGETTO DELLA CENTRALE SOLARE
"Energia del Panaro"

da 83,2 MWp - Finale Emilia (MO)
E04 LAYOUT RECINZIONE, VIABILITA',
TVCC PERIMETRALE
PROGETTO DEFINITIVO
SCALA 1:4.000 - 1:2.000 - 1:20



ENGIE
Proponente
ENGIE FINALE EMILIA S.r.l.
Via Chiese, 72, 20120 Milano MI

progetto verde
studio di architettura del paesaggio
Coordinamento alla progettazione: Dott. Agr. Fabrizio Comandini (Arch. 6)
Dott. Francesco Sestini, Dott. Alessandro Nelli,
Arch. Riccardo Fabbri
Progettisti: Arch. Paola Ferraroli, Arch. Anna Marozzi,
Collaboratori: Dott. Camilla Perna, Dott. Agr. Giuseppe Maria Motta,
Dott. Agr. Vincenzo Meola

AEDES GROUP
ENGINEERING
Progettazione elettrica e civile
Progettisti: Ing. Roberto Roberto, Ing. Gisella Roberto
Collaboratori: Ing. Giuseppe Fava, Ing. Filippo Ruggero,
Ing. Karm Al Hand, Ing. Marco Balzano,
Ing. Simone Bonanni, Ing. Marcello Cerrito

MARE RINNOVABILI
Progettazione mandorloio superintensivo
Progettisti: Dott. Agr. Fabrizio Comandini, Dott. Agr. Francesco Sestini,
Dott. Agr. Vincenzo Meola

Consulenza idrologica
Geo. Roberto Cuccini
Consulenza agronomica
iGreen System, Italia

02	2026	01			
		Prima consegna	AO	Roberto Roberto	Gisella Roberto
01					
02					
03					
04					
05					
06					
07					