

PROGETTO DELLA CENTRALE SOLARE
 "Energia del Panaro"

da 83,2 MWp - Finale Emilia (MO)

E17.11

PROGETTO DEFINITIVO

534452B PLANIMETRIA
 REPARTO AT DI SE RTN

SCALA 1:1.000



Proponente

ENGIE FINALE EMILIA S.r.l.

Via Chiese, 72, 20126 Milano MI



Progetto dell'inserimento paesaggistico e mitigazione

Coordinamento alla progettazione: Dott. Agr. Fabrizio Cembalo Sambiasi,
 Dott. Francesco Semmola, Arch. Alessandro Visalli,
 Arch. Riccardo Festa

Progettisti: Arch. Paola Ferraioli, Arch. Anna Manzo

Collaboratori: Dott. Carmine Perna, Dott. Agr. Giuseppe Maria Massa,
 Dott. Agr. Vincenzo Meola



Progettazione elettrica e civile

Progettisti: Ing. Rolando Roberto, Ing. Giselle Roberto
 Collaboratori: Ing. Giuseppe Fava, Ing. Filippo Angarano,
 Ing. Karim Ait Hamd, Ing. Marco Balzano,
 Ing. Simone Bonacini, Ing. Marcello Centracchio



Progettazione mandorleto superintensivo

Progettisti: Dott. Agr. Fabrizio Cembalo Sambiasi, Dott. Agr. Giuseppe Maria Massa,
 Dott. Agr. Francesco Palombo

Consulenza geologica

Geol. Gaetano Ciccarelli

Consulenza archeologica

GeA Archeologia Preventiva


Consulenza agronomica

iGreen System, Imola












02 2026

rev	descrizione	formato	elaborazione	controllo	approvazione
00	Prima consegna	A0	Gianluca Brugnoli	Gianluca Brugnoli	Gianluca Brugnoli
01					
02					
03					
04					
05					
06					
07					

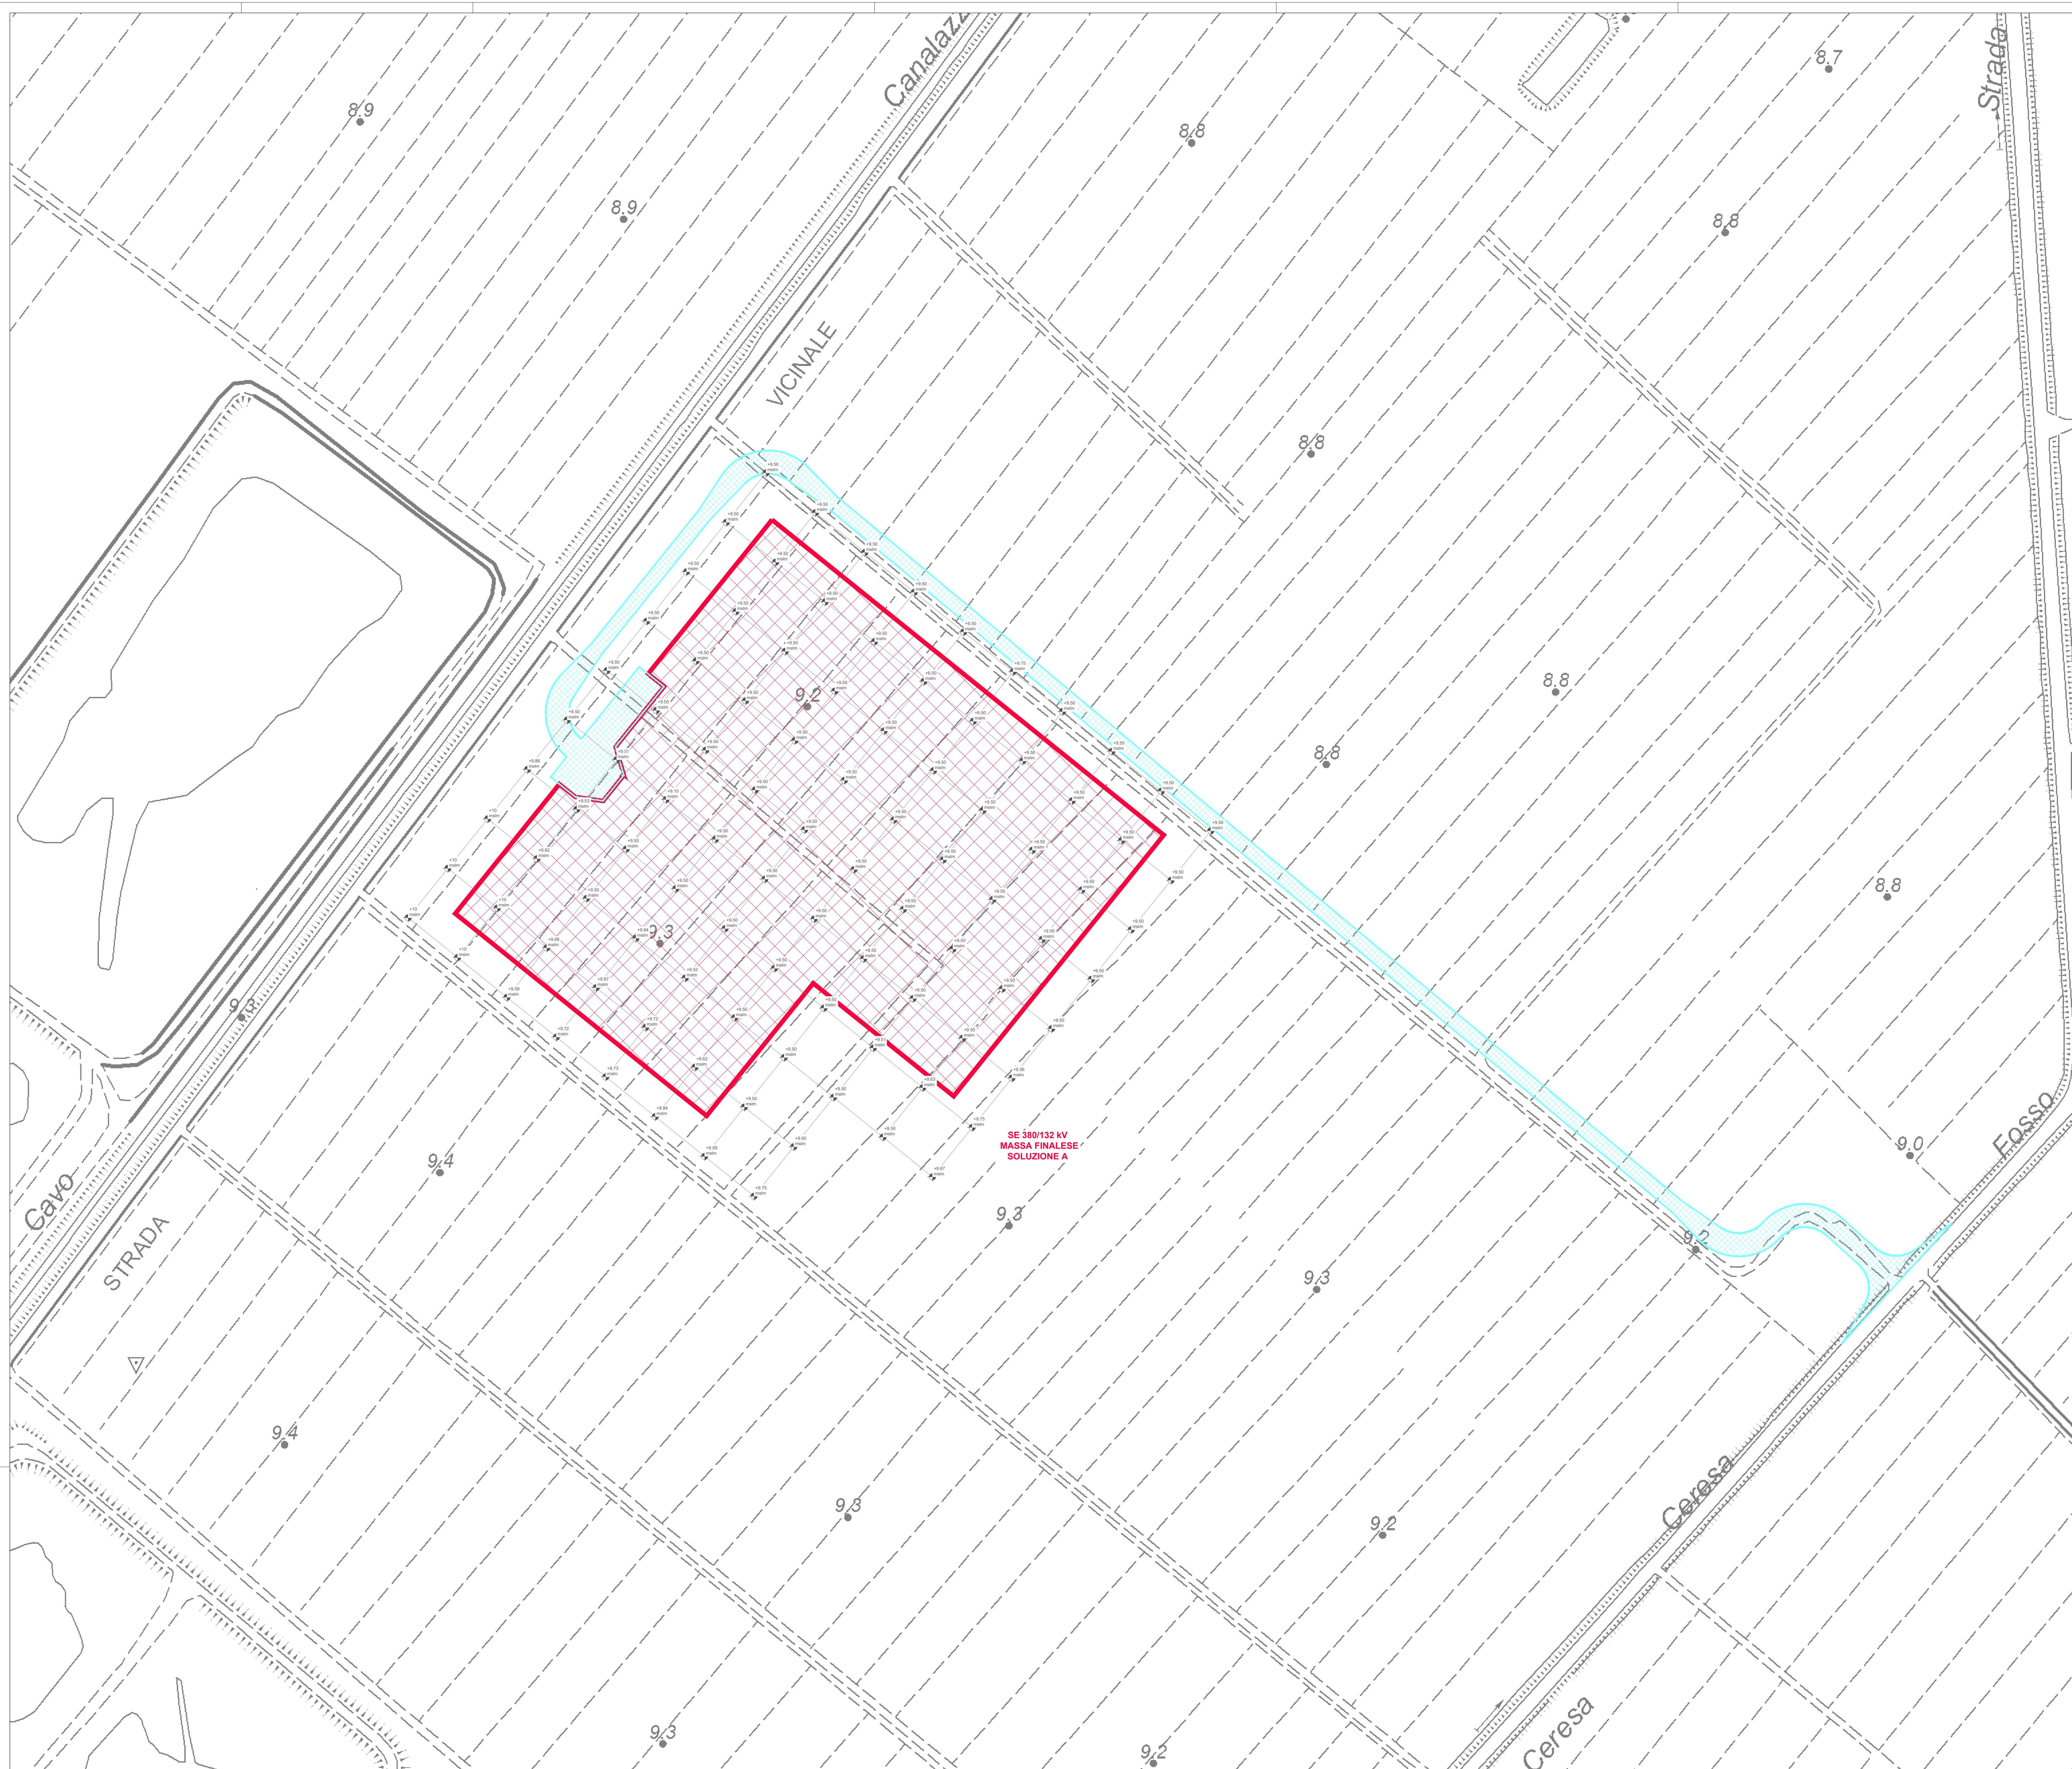

-  AREA STAZIONE ELETTRICA 380/132 kV MASSA FINALE
-  STRADA DI ACCESSO SE. 380/132 kV MASSA FINALE
-  QUOTA ALTIMETRICA MSM

[illegible]

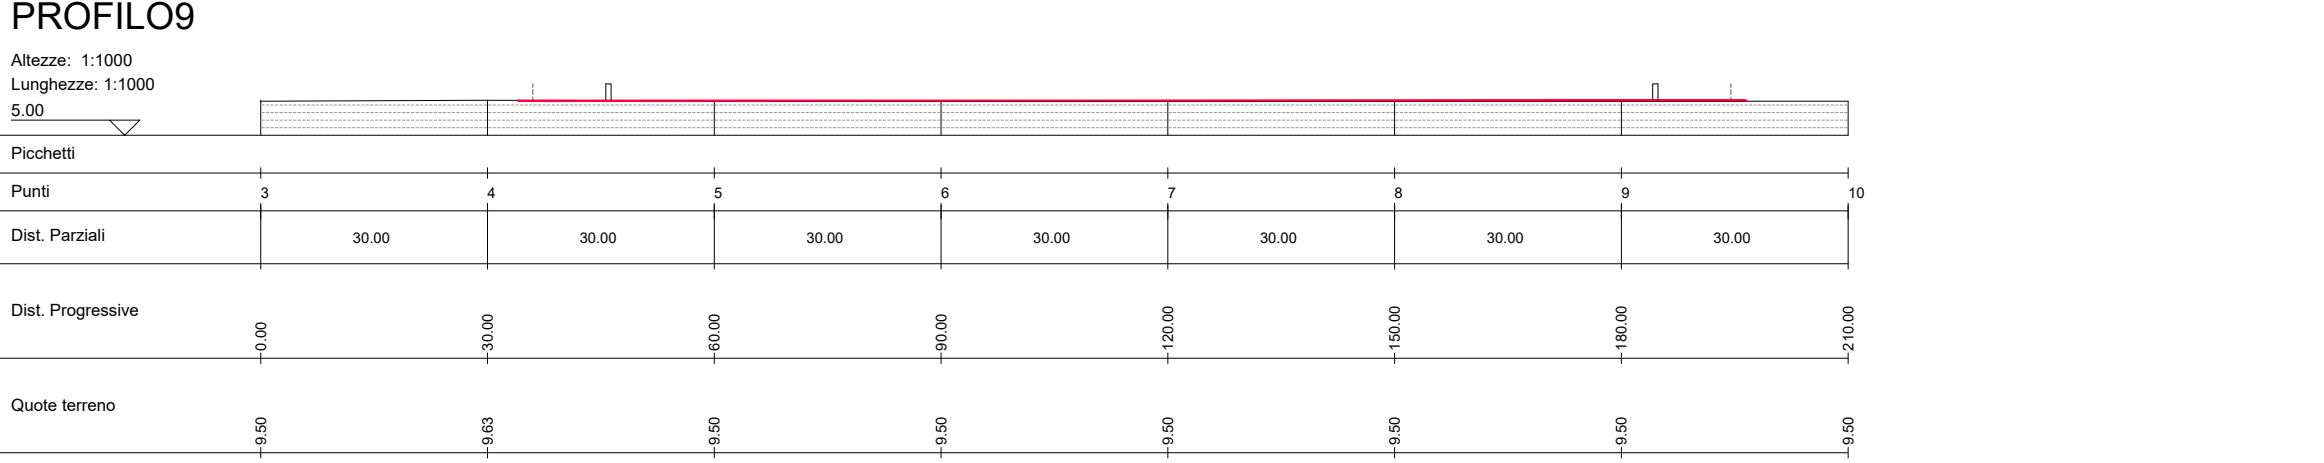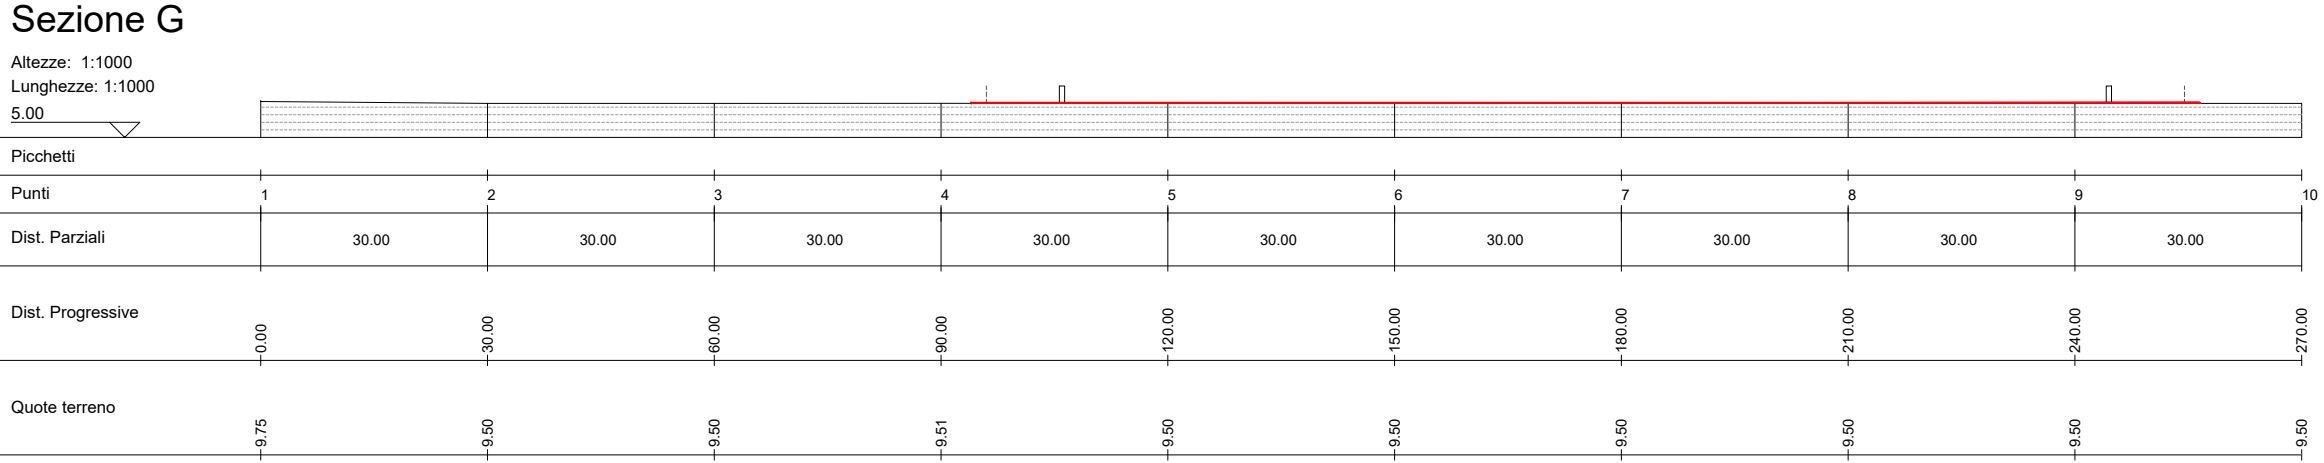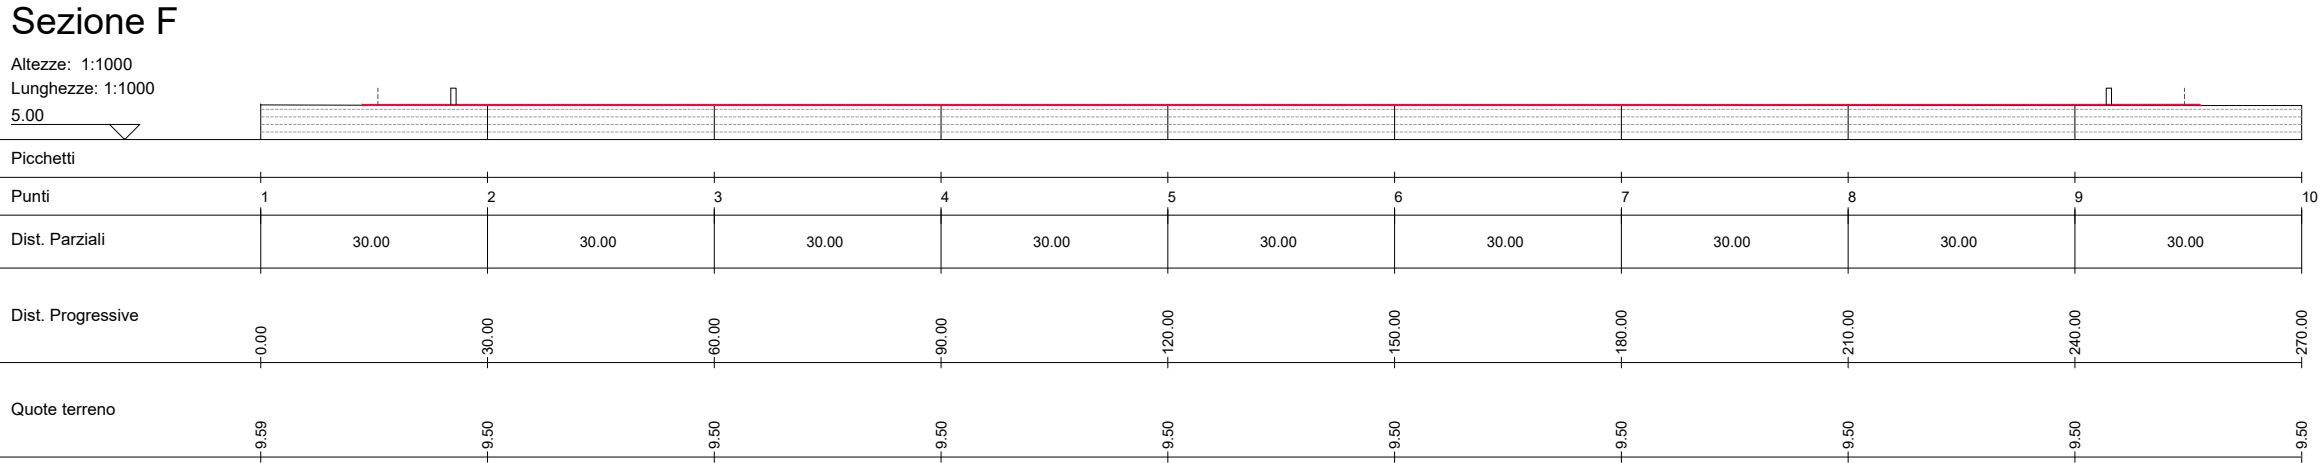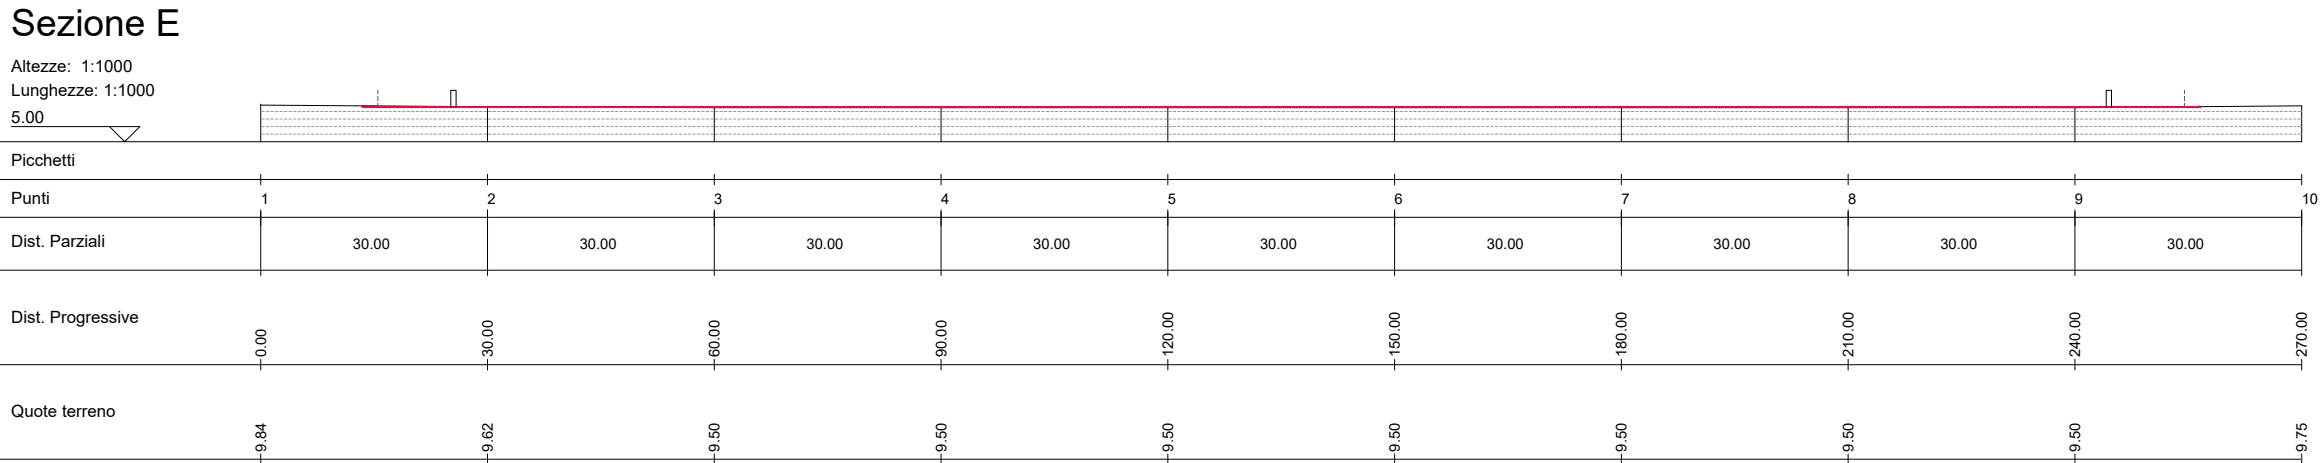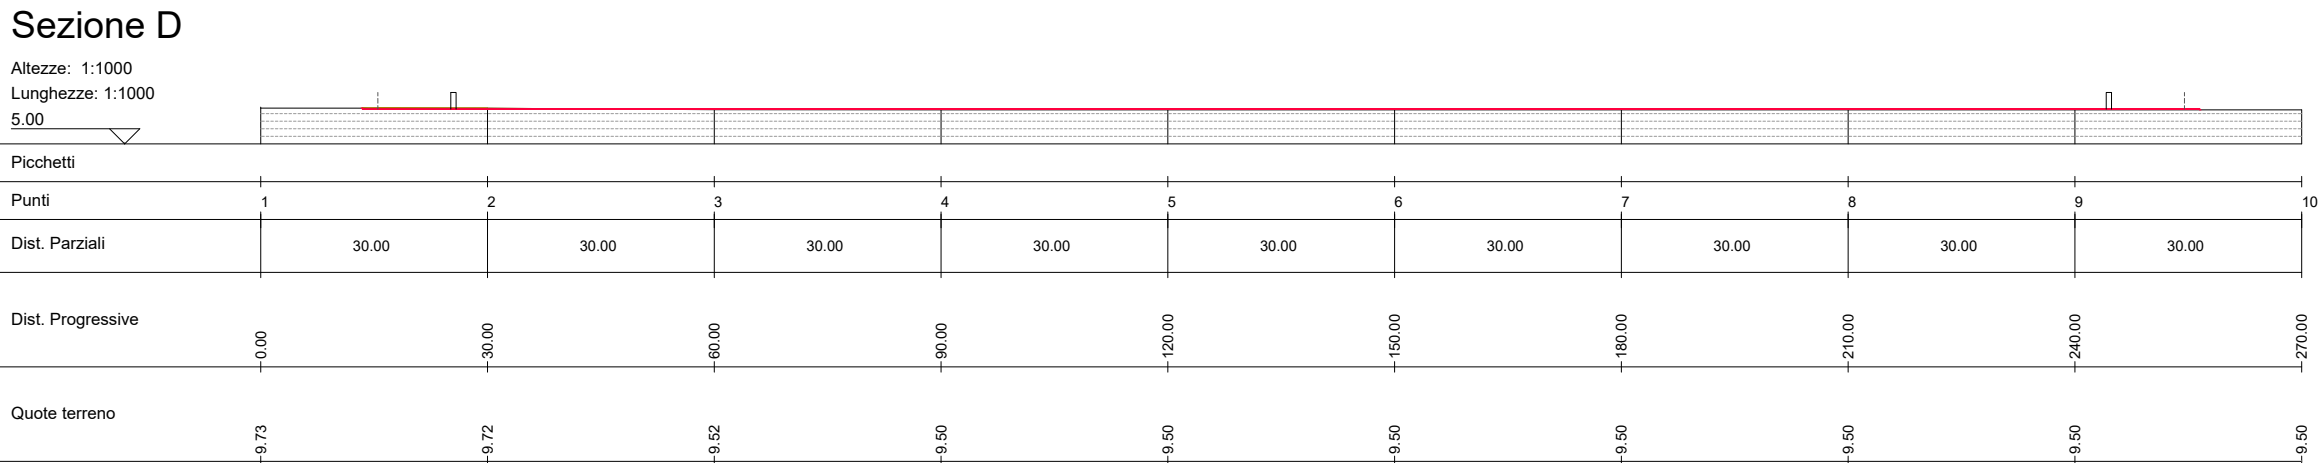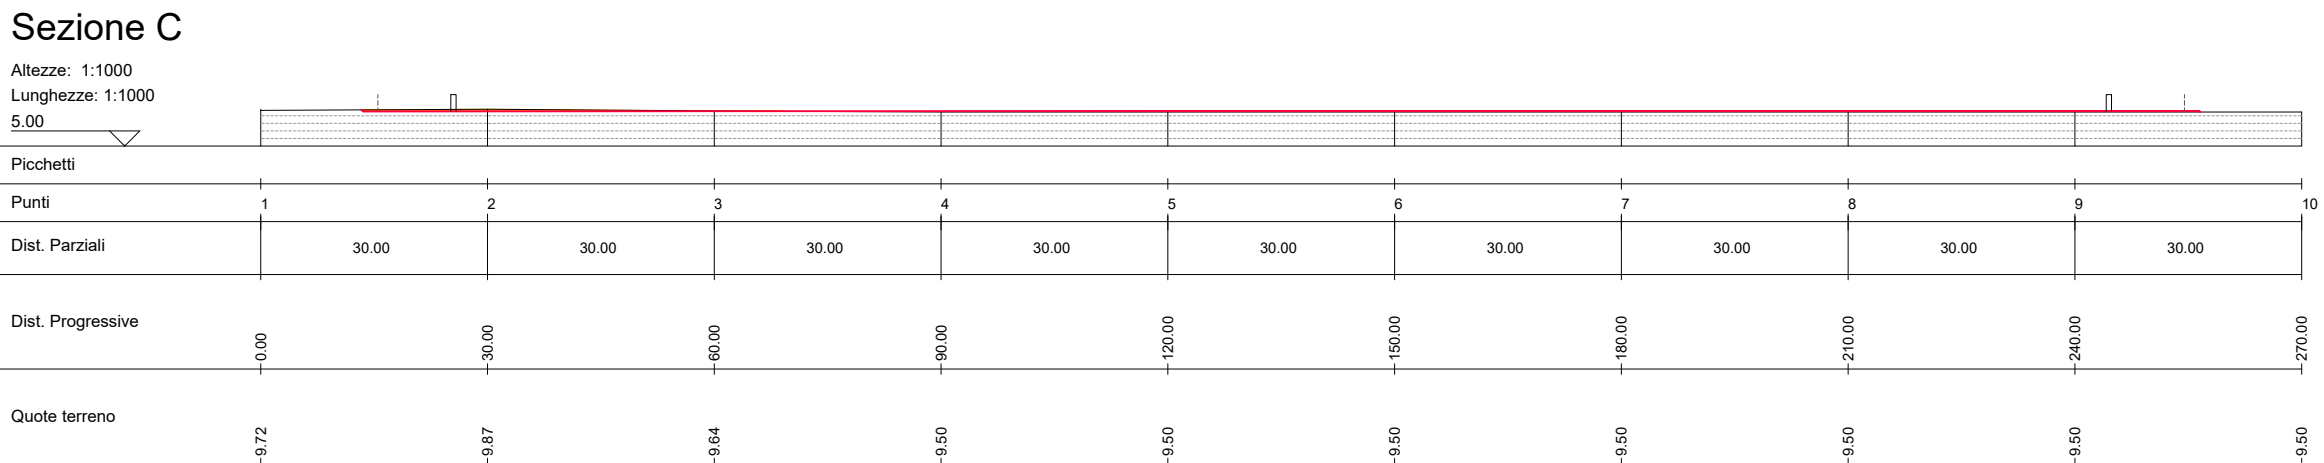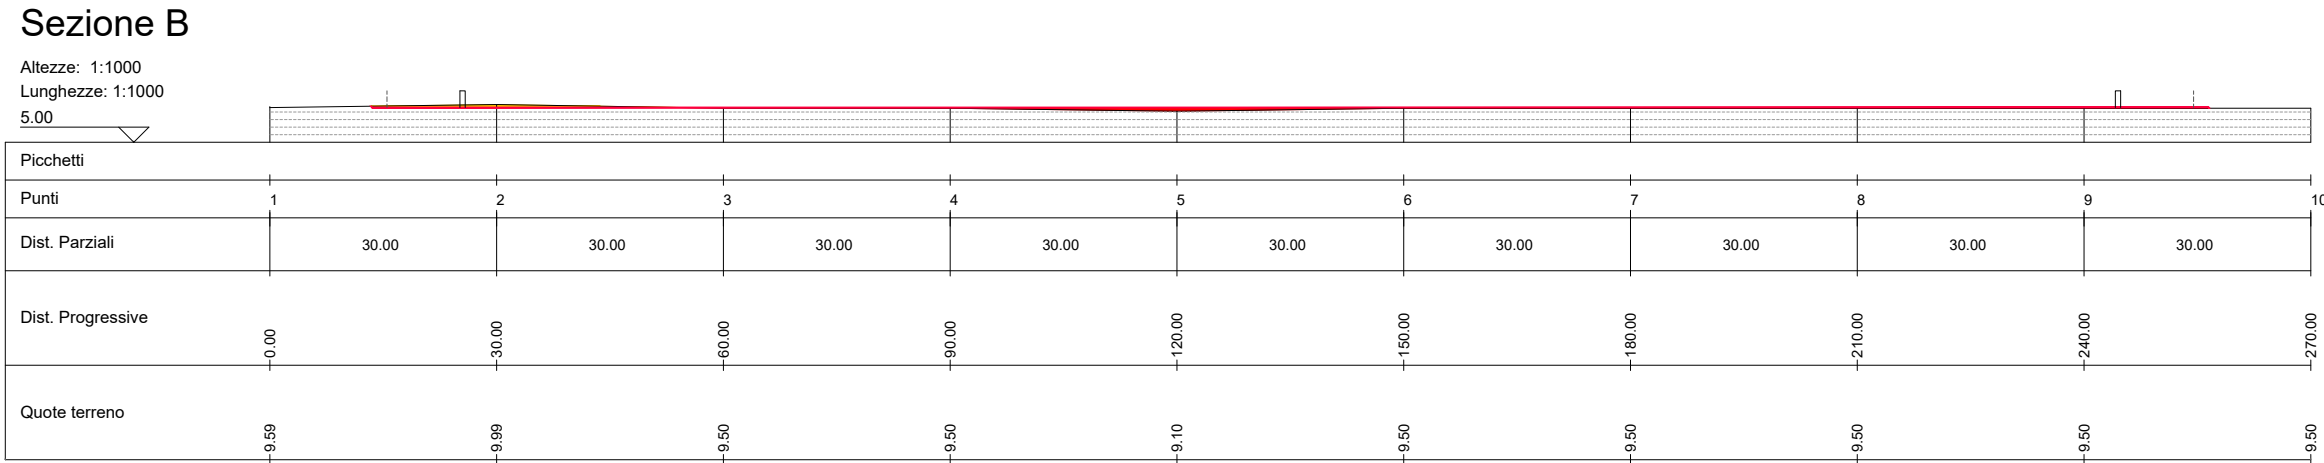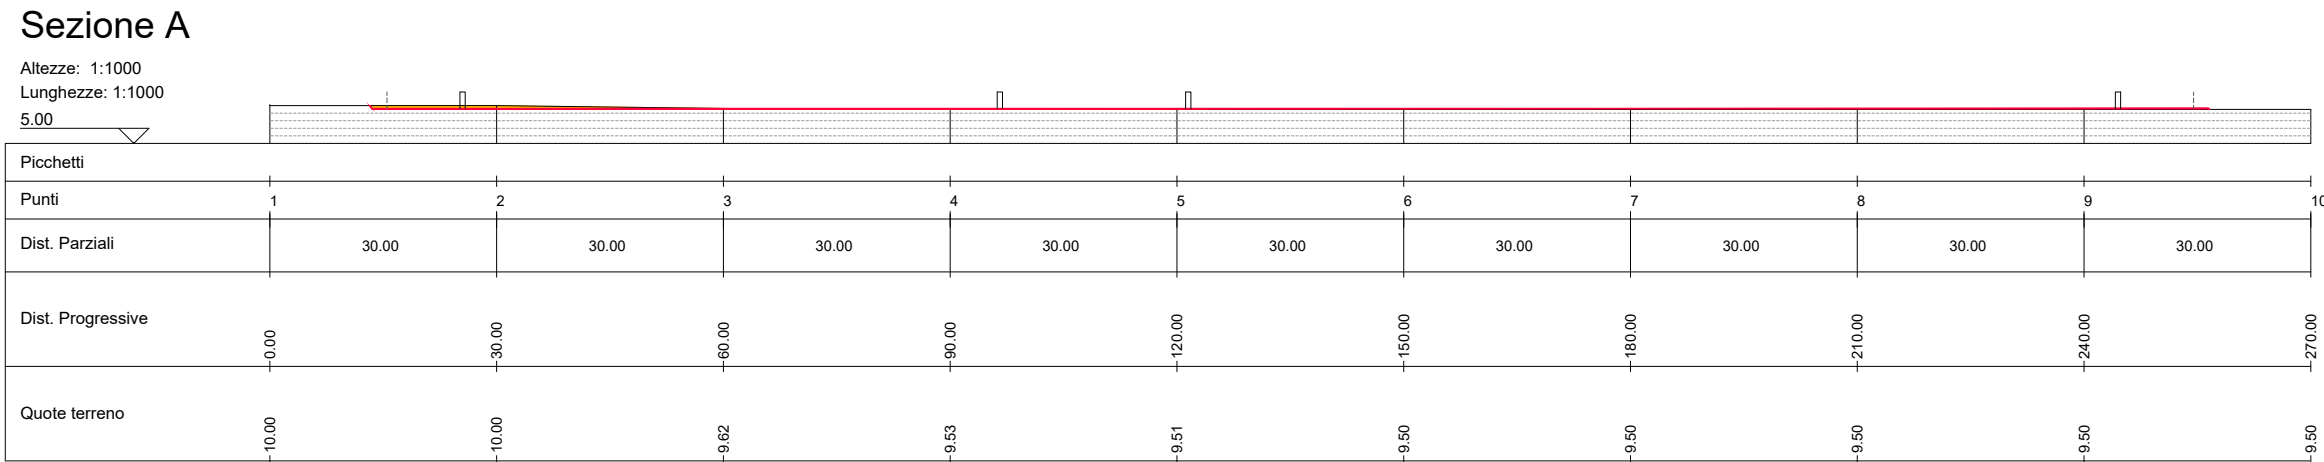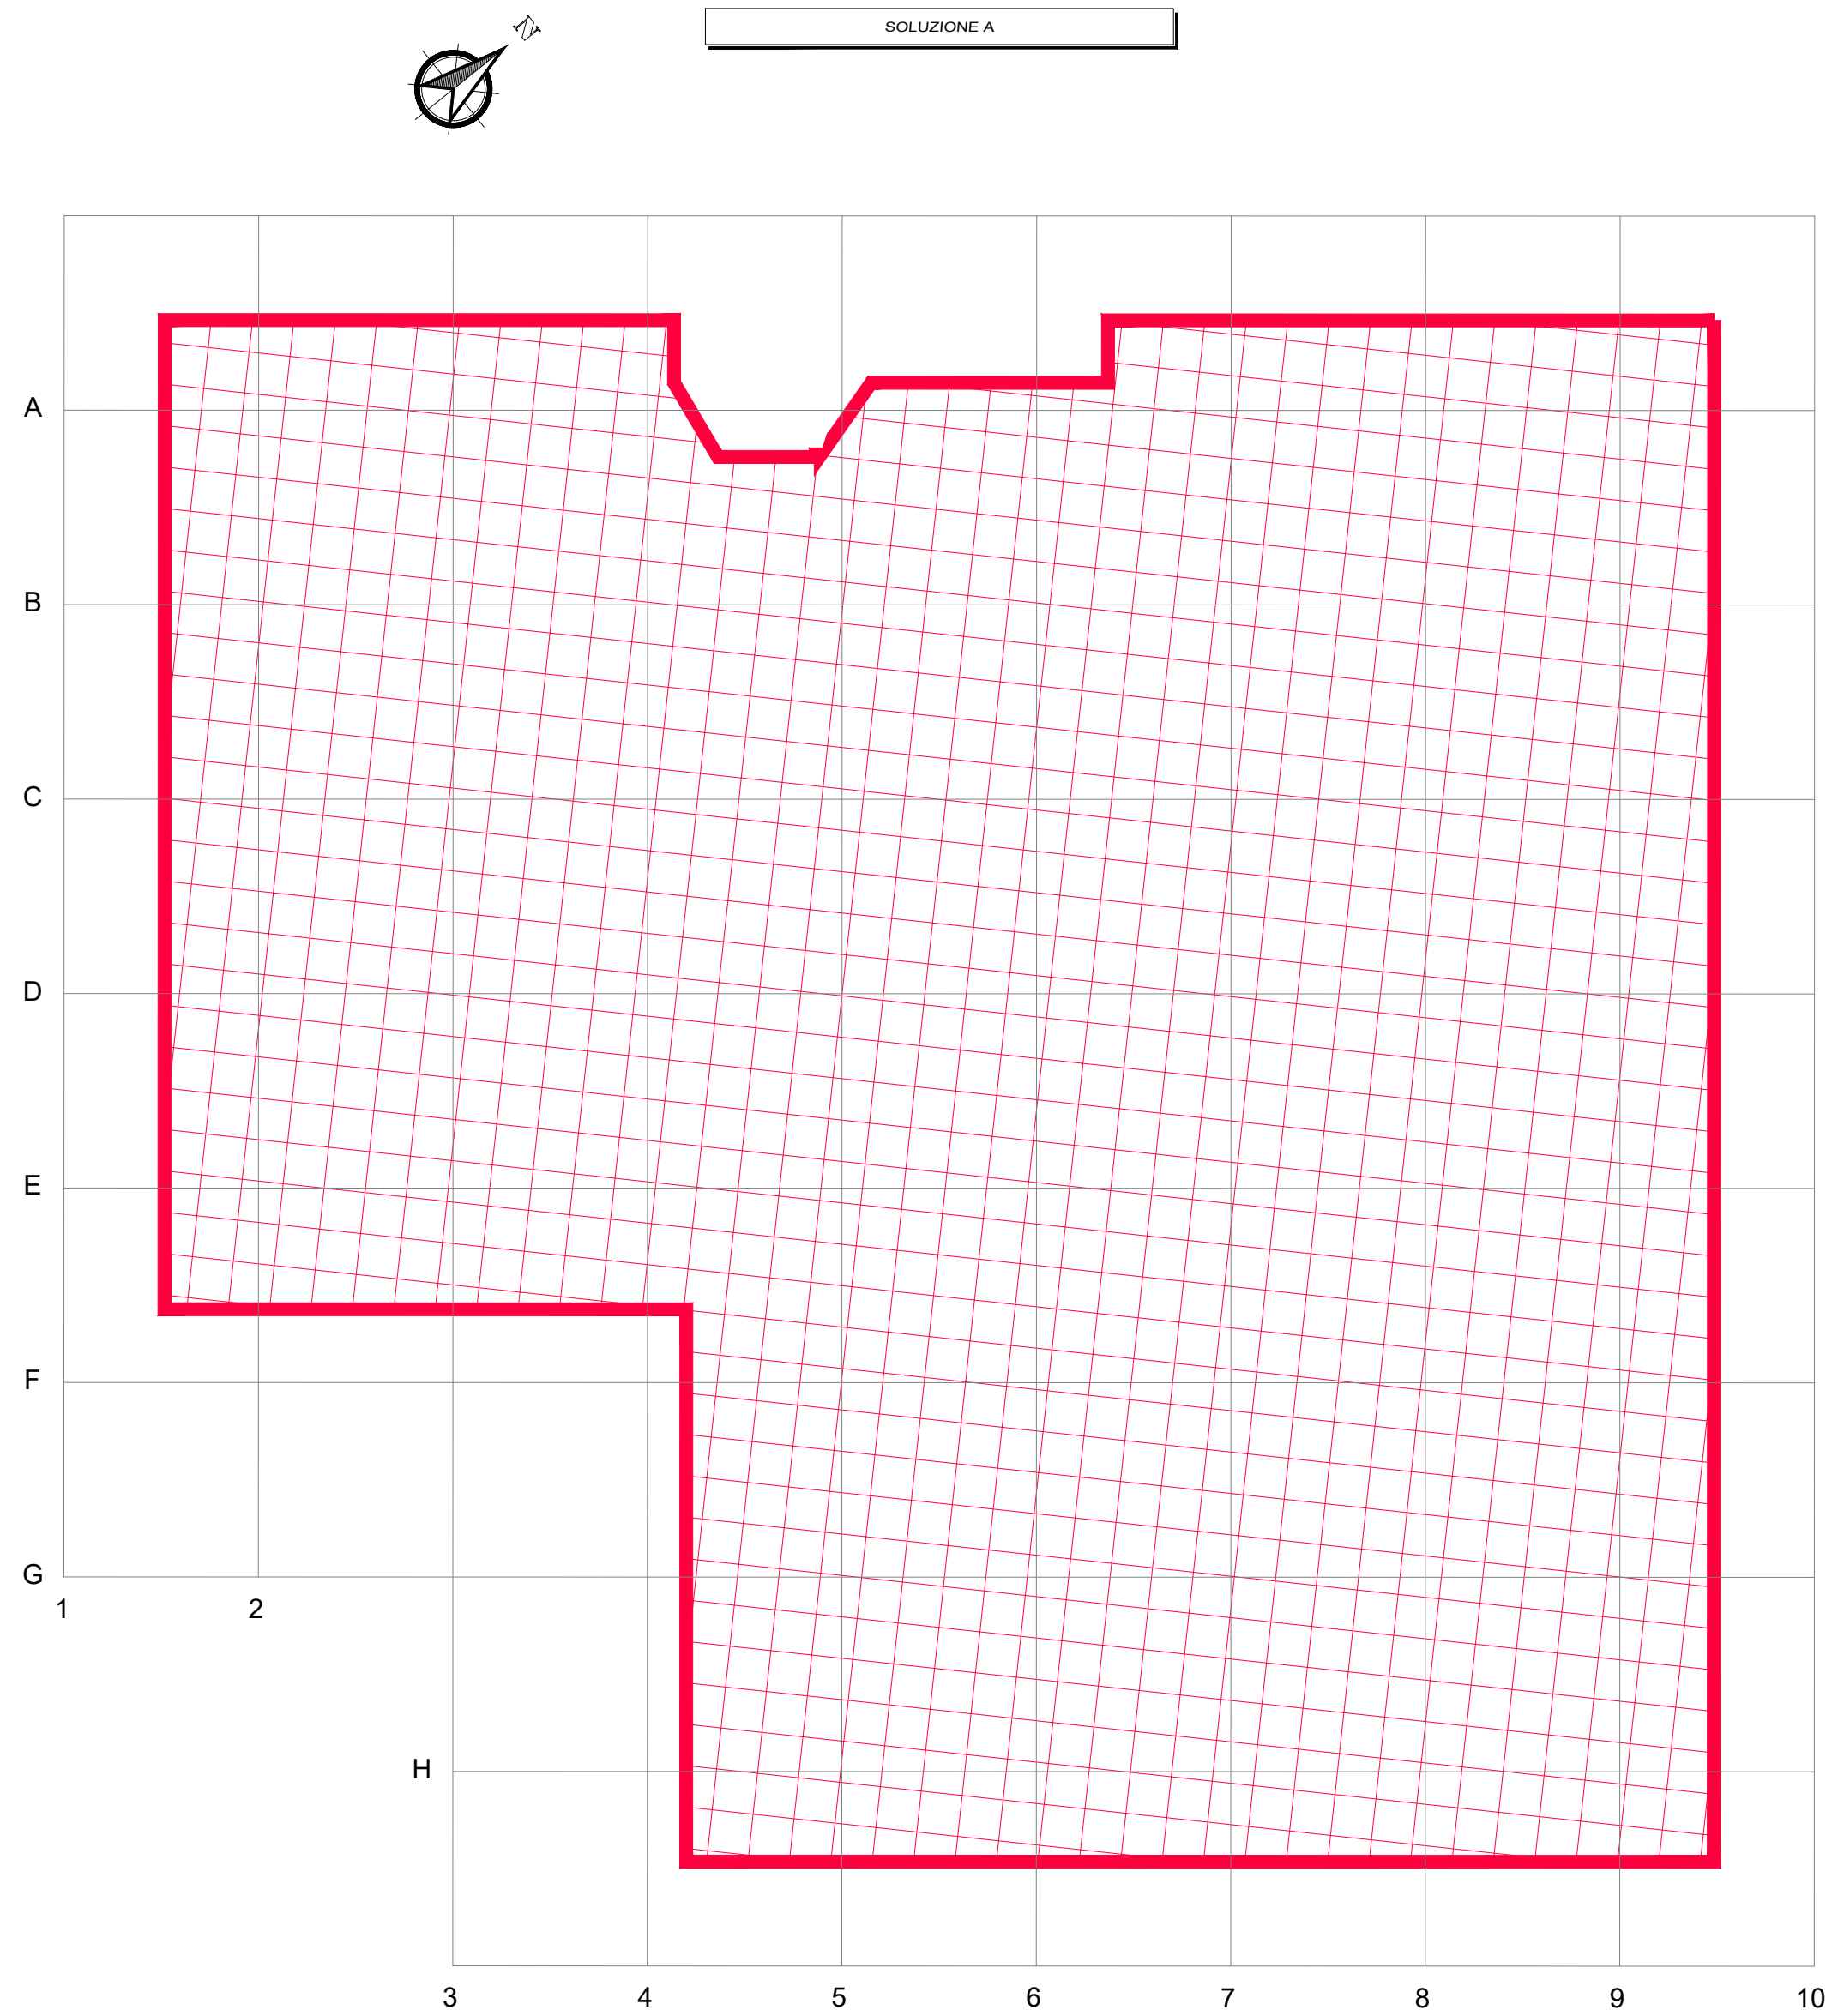

LEGENDA

- AREA STADIONE ELETTRICA 380/132 kV MASSA FINALESE
- STRADA DI ACCESSO SE 380/132 kV MASSA FINALESE
- DEMOLIZIONE/SCAVO
- COSTRUZIONE/RIPORTO

NOTE

+10.3 metri
QUOTA ASSOLUTA PIANO FINITO (+10.7 m DAL PIANO DI SBANCAMENTO / RIPIANIMENTO 9.8 msm)

13

13

13

C.P. 202403079			IMPIANTO FOTOVOLTAICO POTENZA NOMINALE 31.0161 MW POTENZA IN IMMISSIONE 30.75 MW
FOOD ENERGY VALLEY S.R.L. 80100 MASSA, 36 40062 ANNESSO (BO)			SE RTN 380/132 kV MASSA FINALESE
BRULLI			RILIEVO PLANO ALTIMETRICO E SEZIONI DEL SITO
1:1.000	A0	3/4	5 3 4 4 6 1 A