


*Impianto di termovalorizzazione
rifiuti non pericolosi - Forlì*

Domanda di Autorizzazione Integrata Ambientale
D.Lgs. 3 aprile 2006, n. 152 e s.m.i.

DOCUMENTO TECNICO
Progetto di massimizzazione del recupero di
energia da rifiuti

ALLEGATO 3.5
Planimetria della viabilità

Approvato	S. Tordini F. Saleri				
Controllato	D. Mascheroni P. Fregaglia				
Redatto	G. Lombardi				
Rev.	00	Data	23/03/2026		
Cod. Doc.	TV 01 PC AA 04 DT PL 03.05	Scala	1:500		

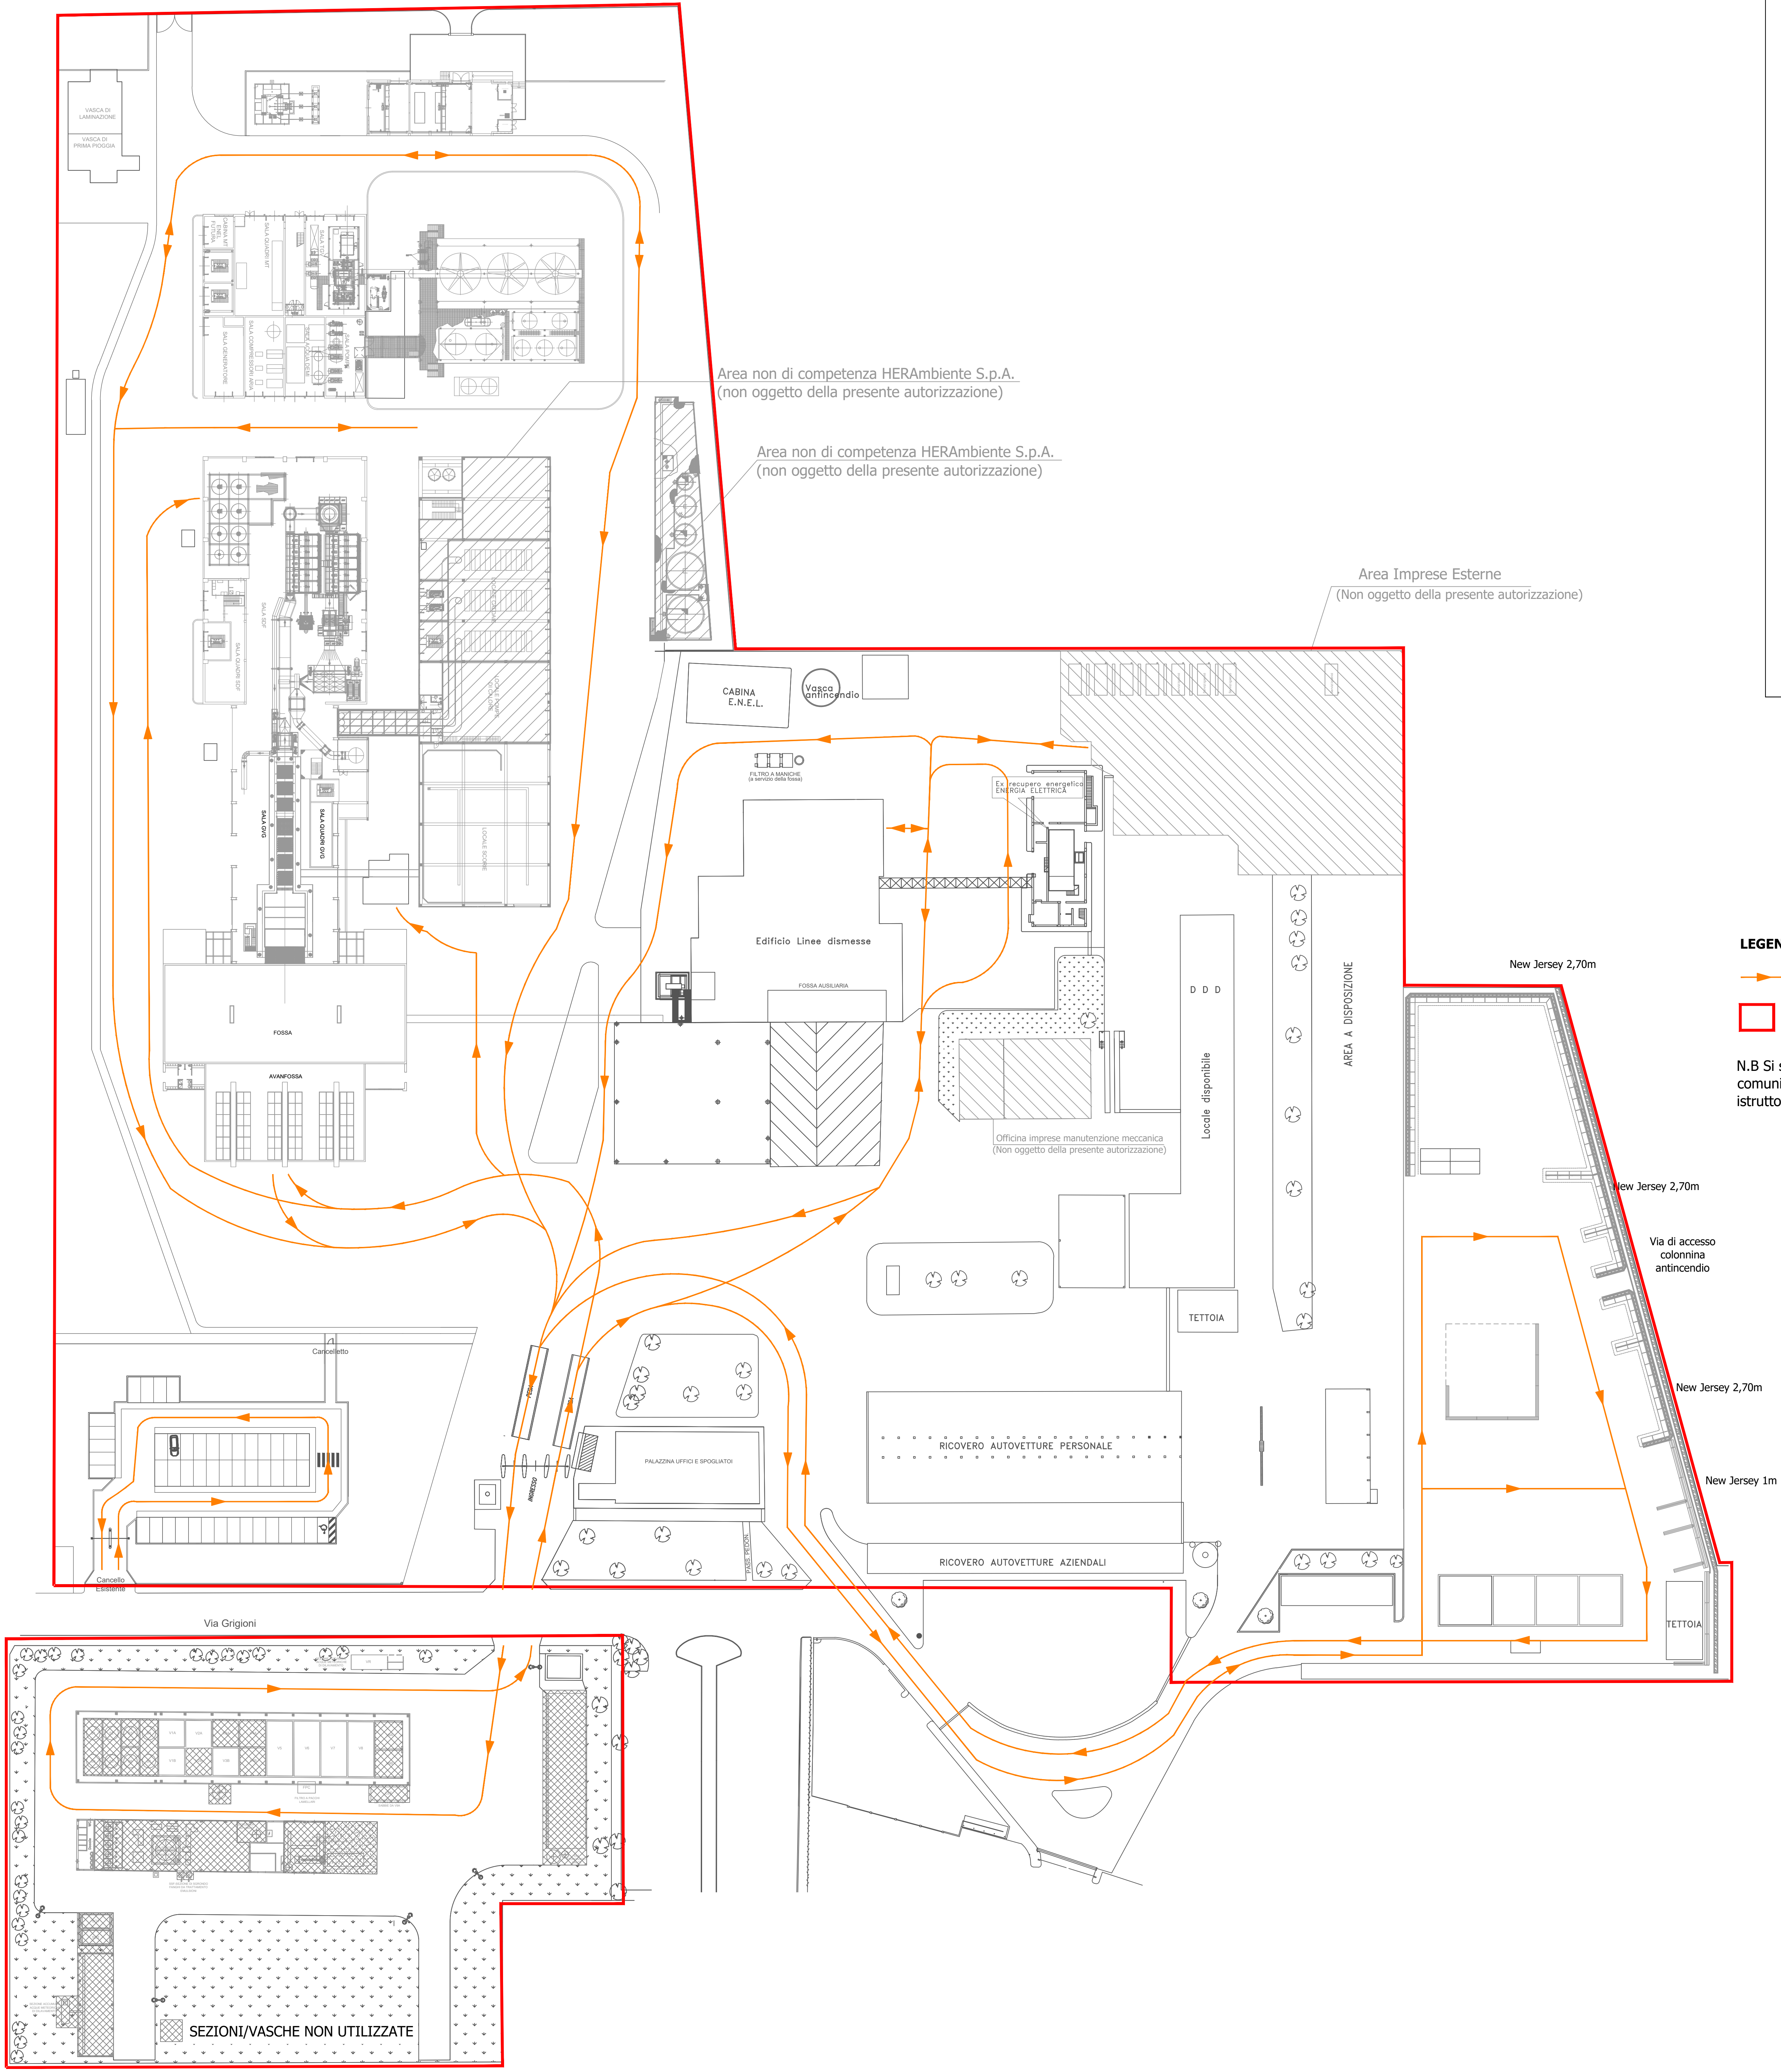

LEGENDA

- percorsi viabilità'
- SITO IMPIANTISTICO HERAMBIENTE S.P.A. - VIA GRIGIONI 19, FORLÌ

N.B Si specifica che eventuali modifiche della viabilità saranno comunicate nella relazione annuale, senza dover procedere all'iter istruttorio per una modifica non sostanziale di AIA