

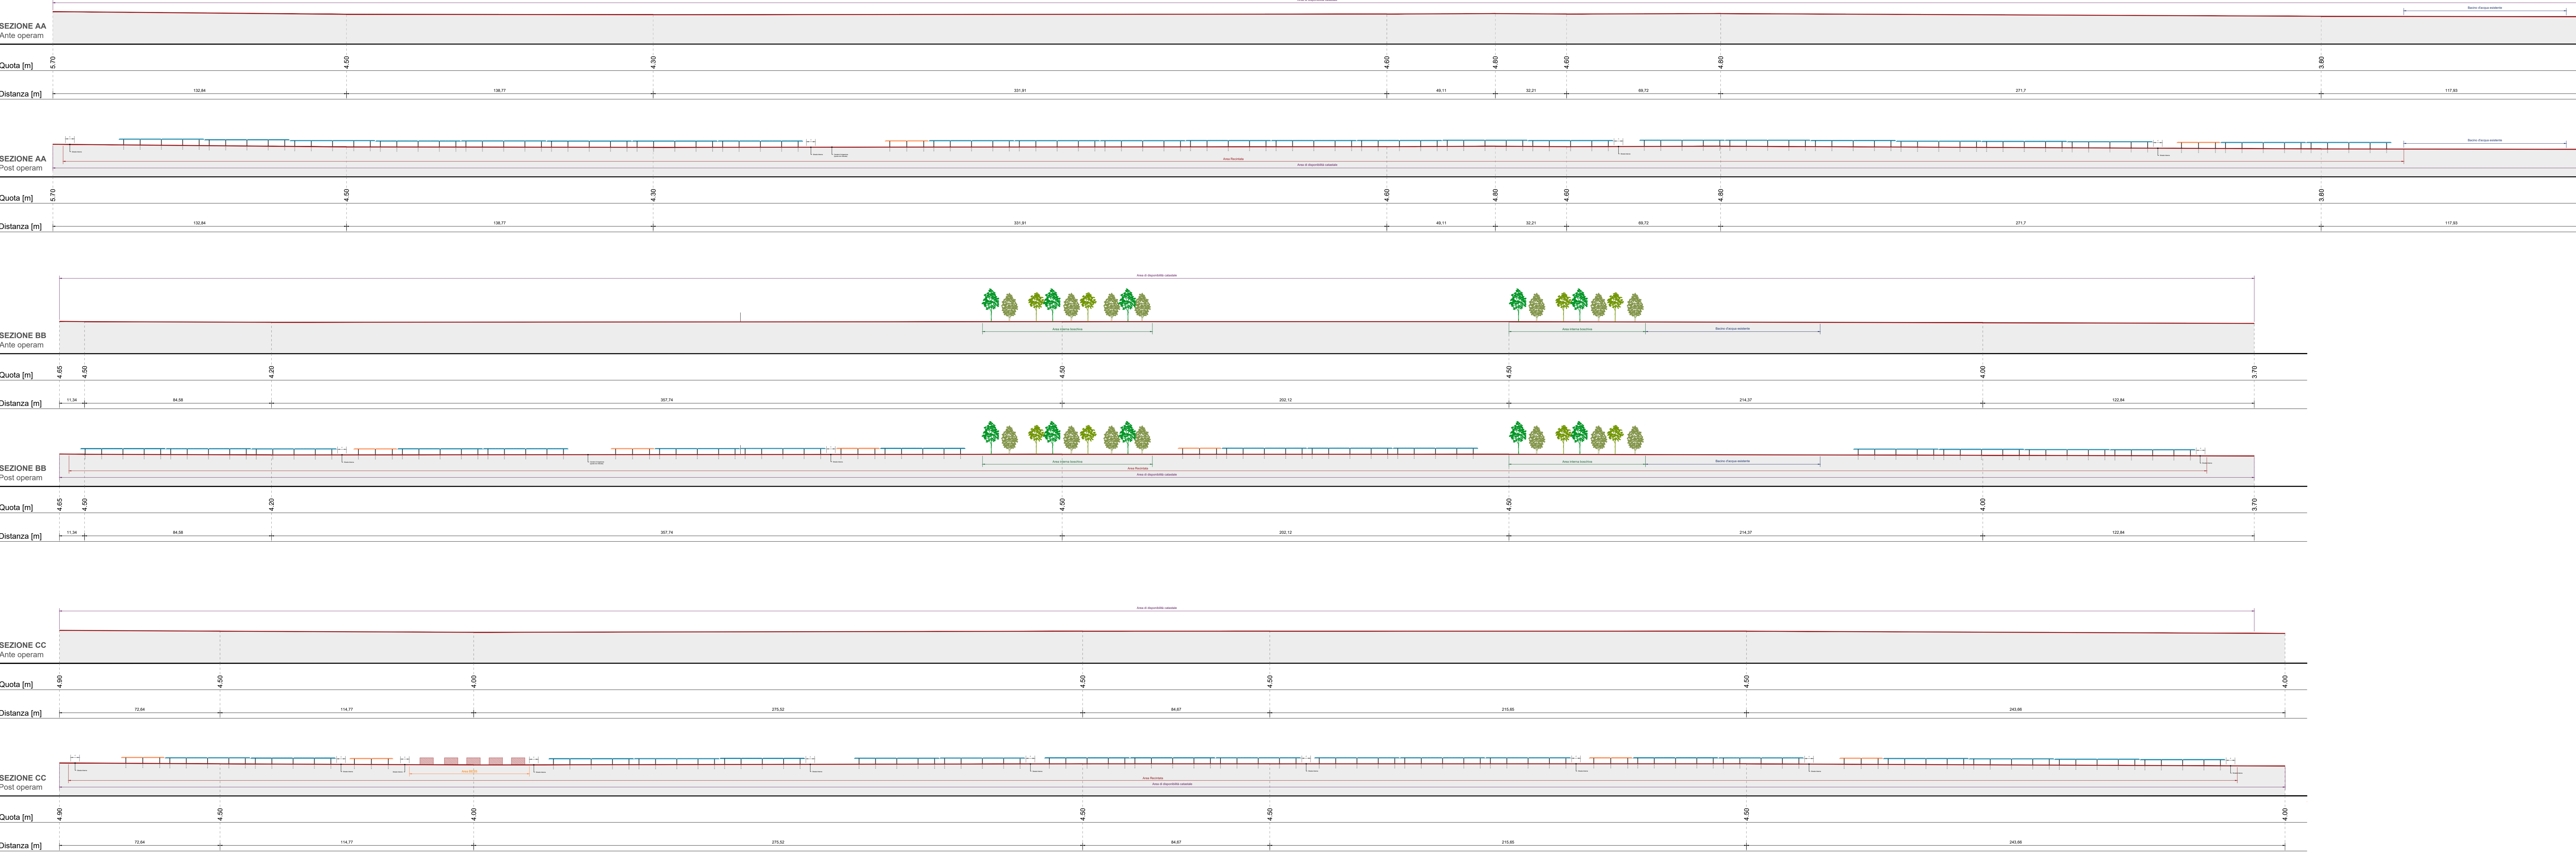


SEZIONI TRASVERSALI

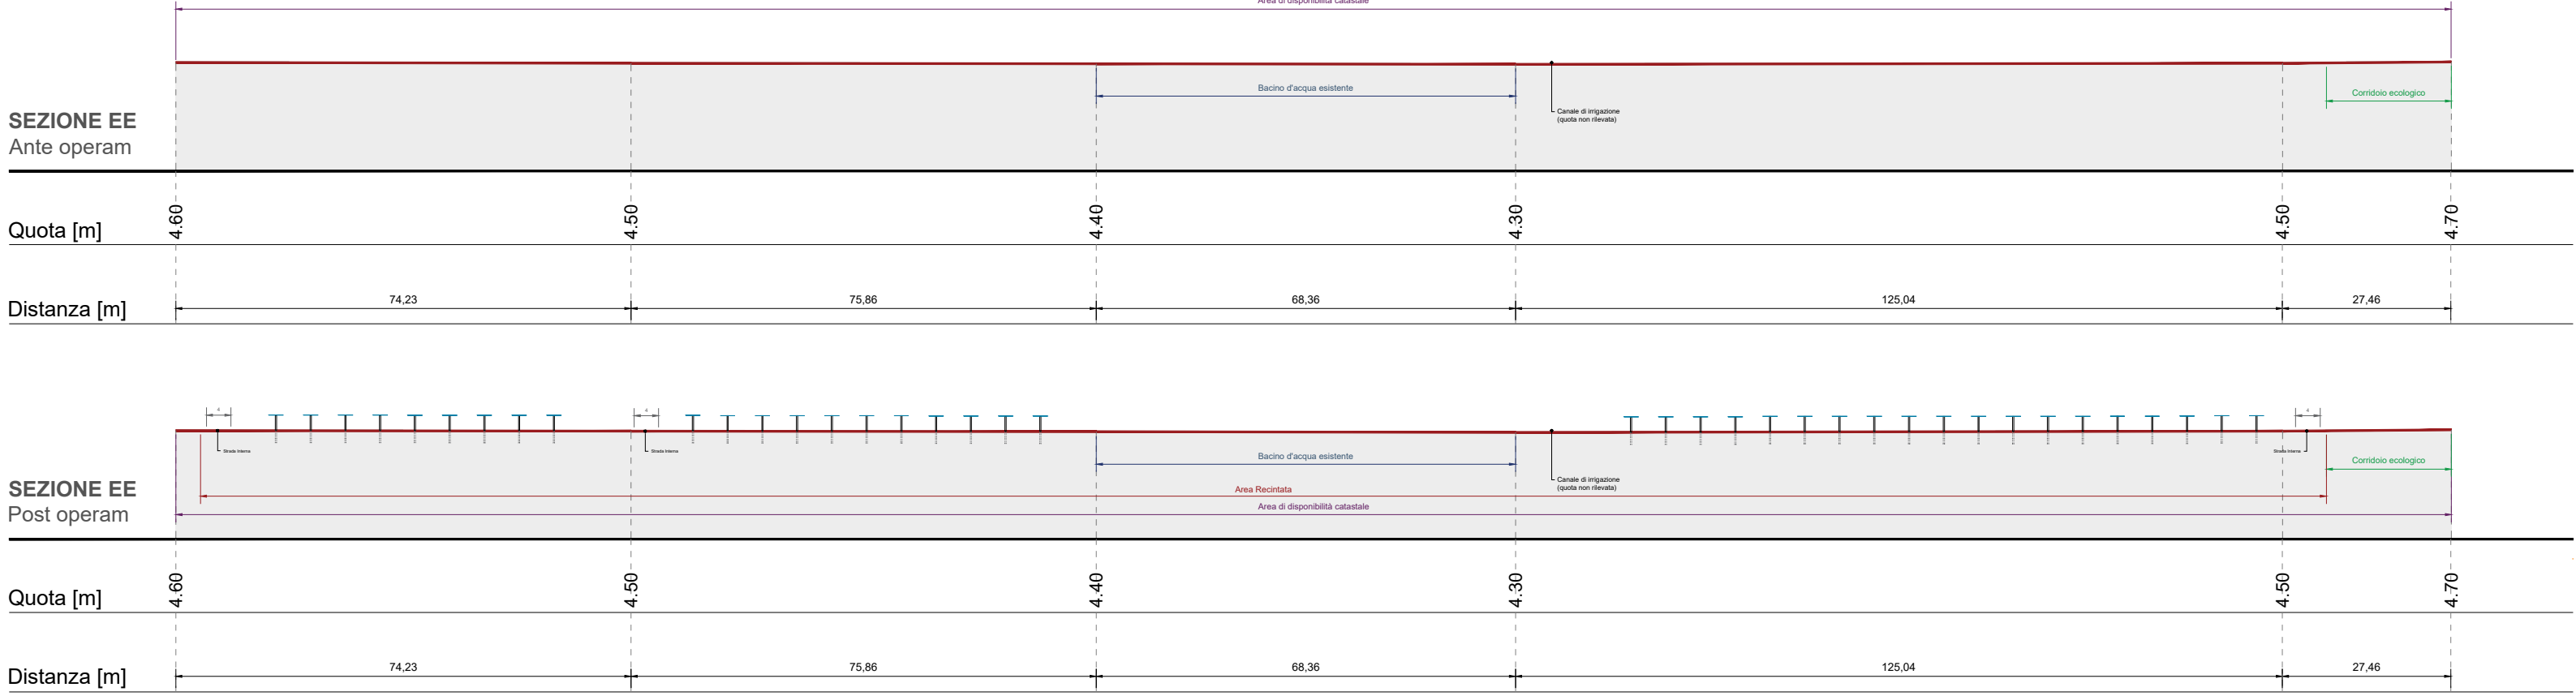

SEZIONI LONGITUDINALI

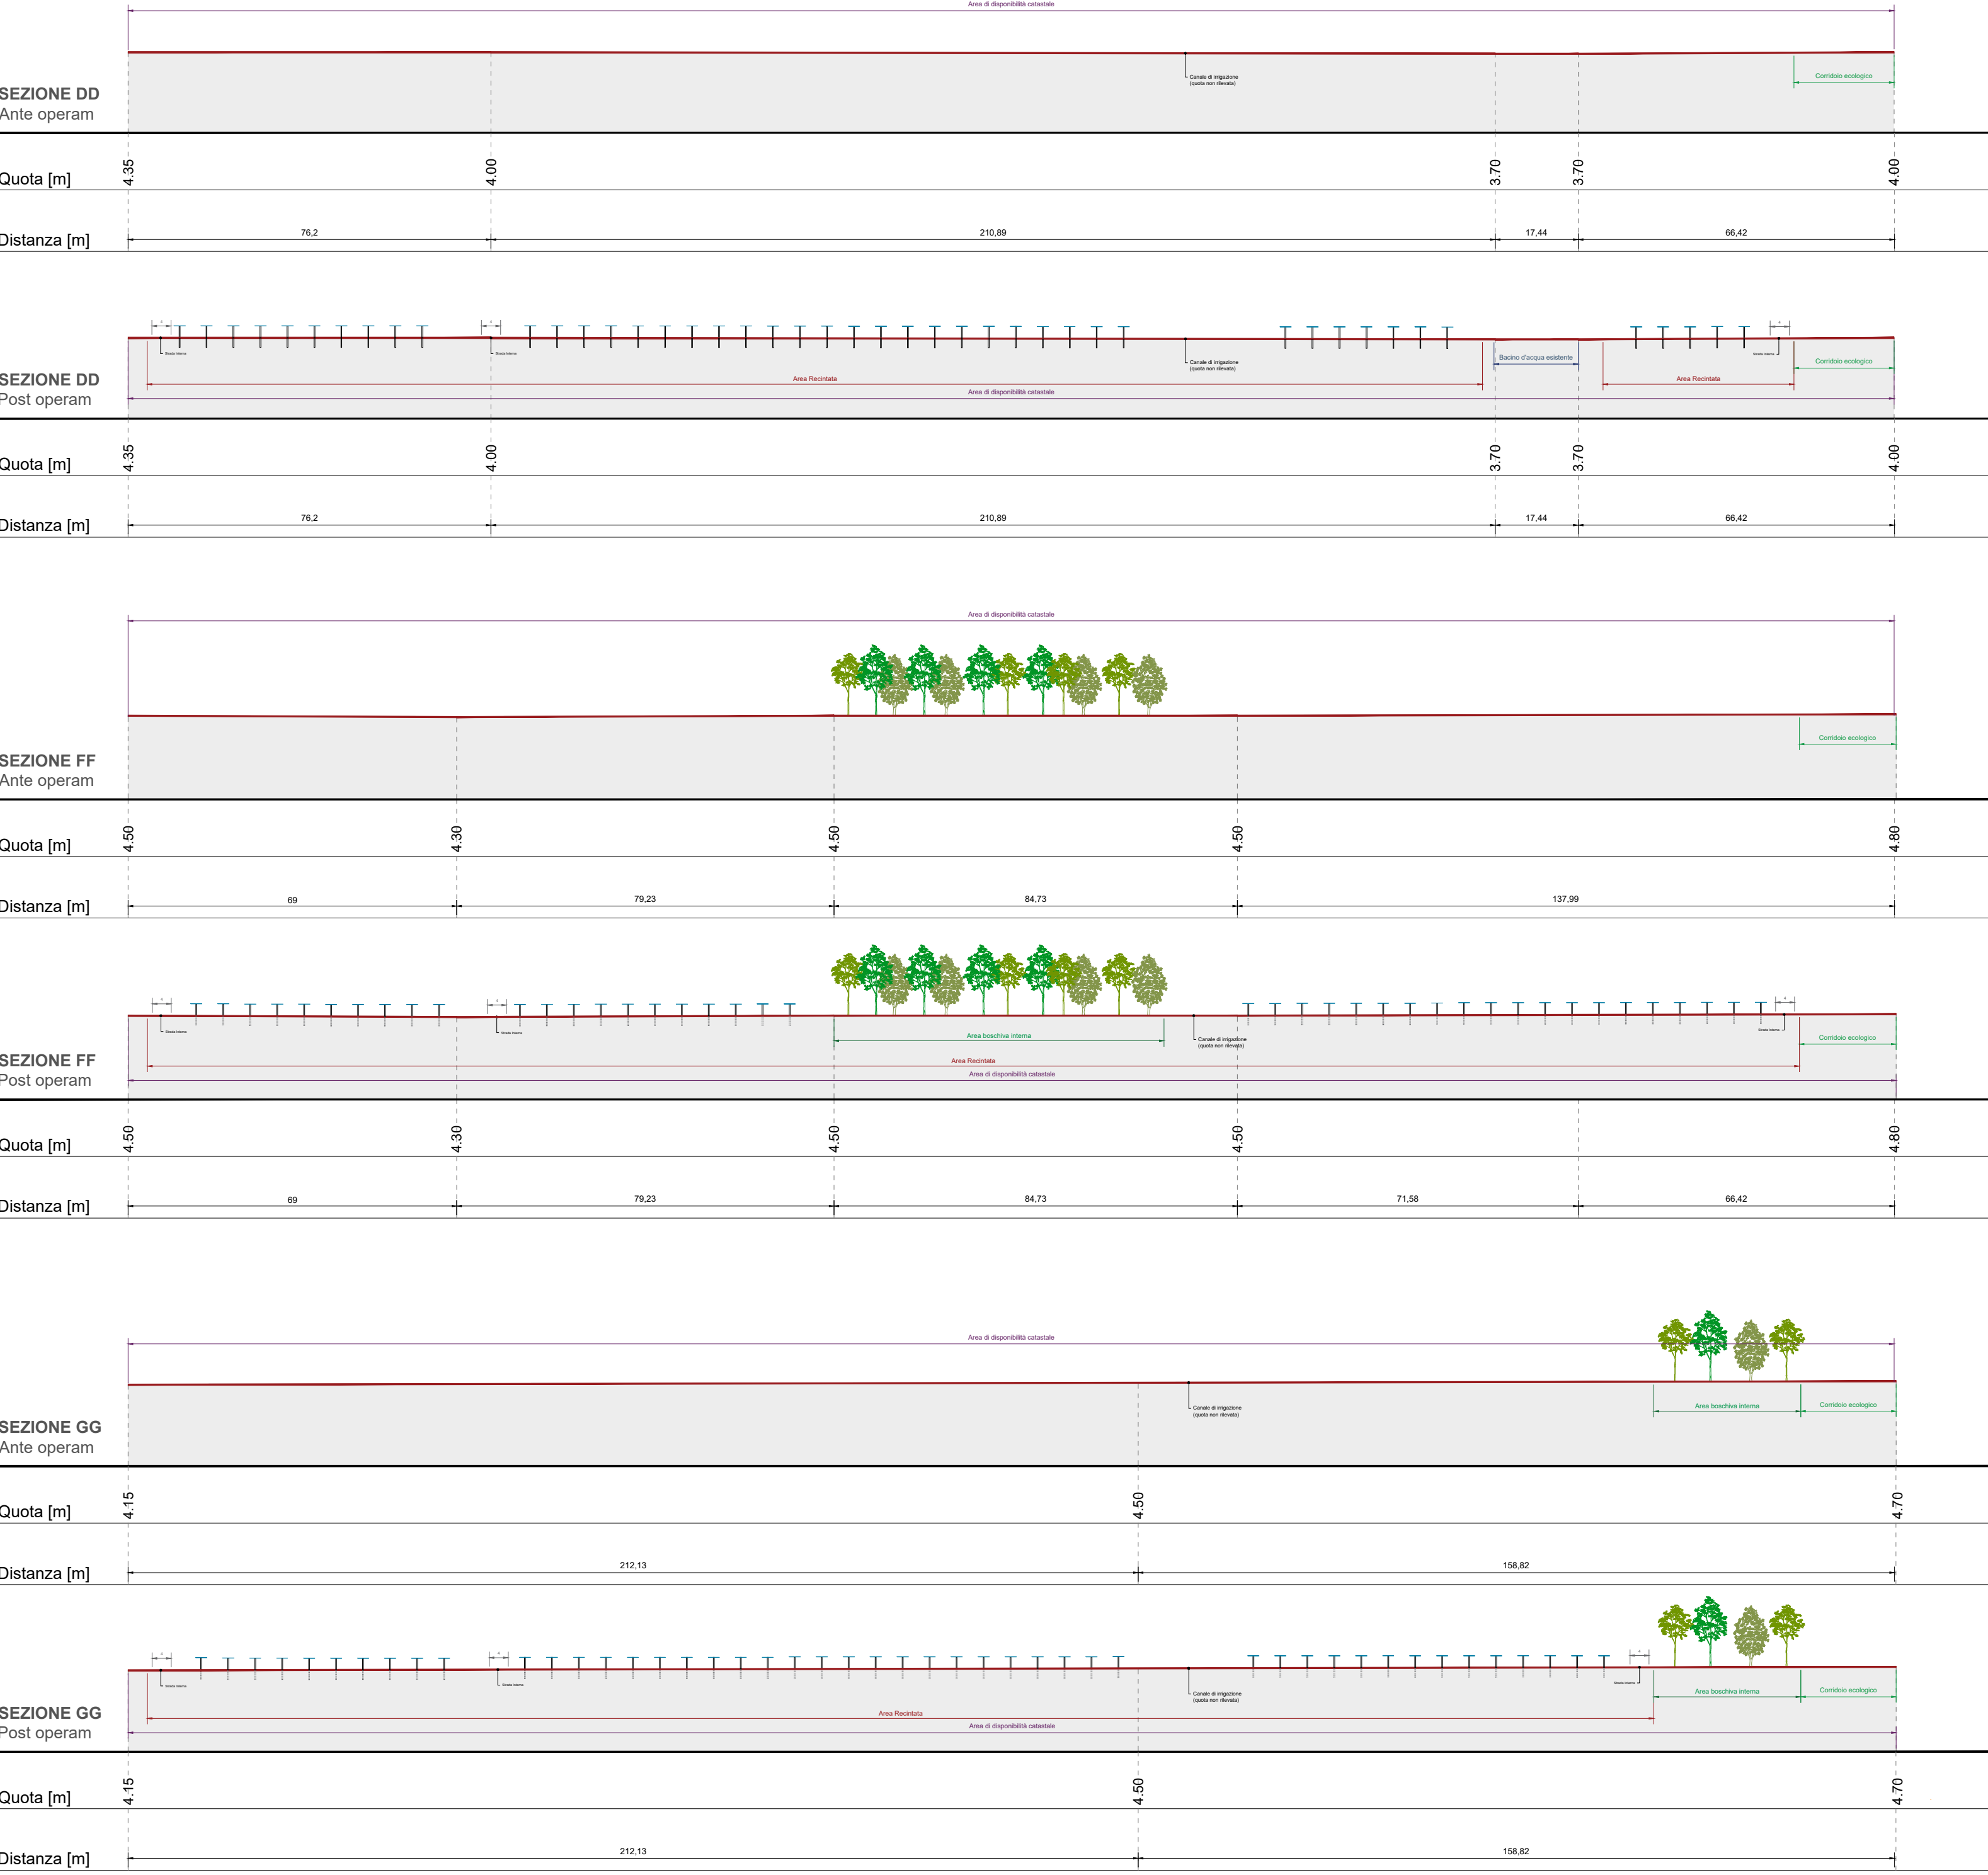

TEAGRI SOLARE 1 S.r.l.

Galleria del Corso, n. 4
Milano 20122
P.Iva 03159970213
teagrisolare1@gmail.it

Impianto AGROVOLTAICO - Fratta
PROGETTO DEFINITIVO



Coordinamento e progettazione:



Progettisti:

Ing. M. Bertoni - Ord. Ing. Prov. di Massa Carrara, n. 669 sez. A

Collaboratori:

Arch. G. Viola

In collaborazione con:



TITOLO:

SEZIONI DI CONFRONTO - ANTE POST OPERAM

DATA:

03/2025

REVISIONE:

0

IDENTIFICAZIONE ELABORATO

FRPPI0801

SCALA:

1:1.000

FORMATO:

A0

Questo documento contiene informazioni di proprietà della Green Horse Engineering S.r.l. e può essere utilizzato esclusivamente per scopi correlati alla sua attività. È vietata espressamente la ristampa, la riproduzione o l'uso non autorizzato senza il permesso scritto della Green Horse Engineering S.r.l.