


- INGOMBRO NUOVA SE RTN 132/36 kV
- ELETTRODOTTO AEREO ESISTENTE 132 kV
- TRATTO ELETTRODOTTO AEREO DA RIMUOVERE
- RACCORDO DI NUOVA REALIZZAZIONE
- RECINZIONI
- VIABILITA' DI ACCESSO
- CONFINICOMUNALI
- SOSTEGNO DI NUOVA REALIZZAZIONE DI TIPO "E"
(il simbolo del sostegno rappresenta il centro picchetto e non l'effettiva area di ingombro)
- SOSTEGNO ESISTENTE
(il simbolo del sostegno rappresenta il centro picchetto e non l'effettiva area di ingombro)
- SOSTEGNO DA RIMUOVERE
(il simbolo del sostegno rappresenta il centro picchetto e non l'effettiva area di ingombro)

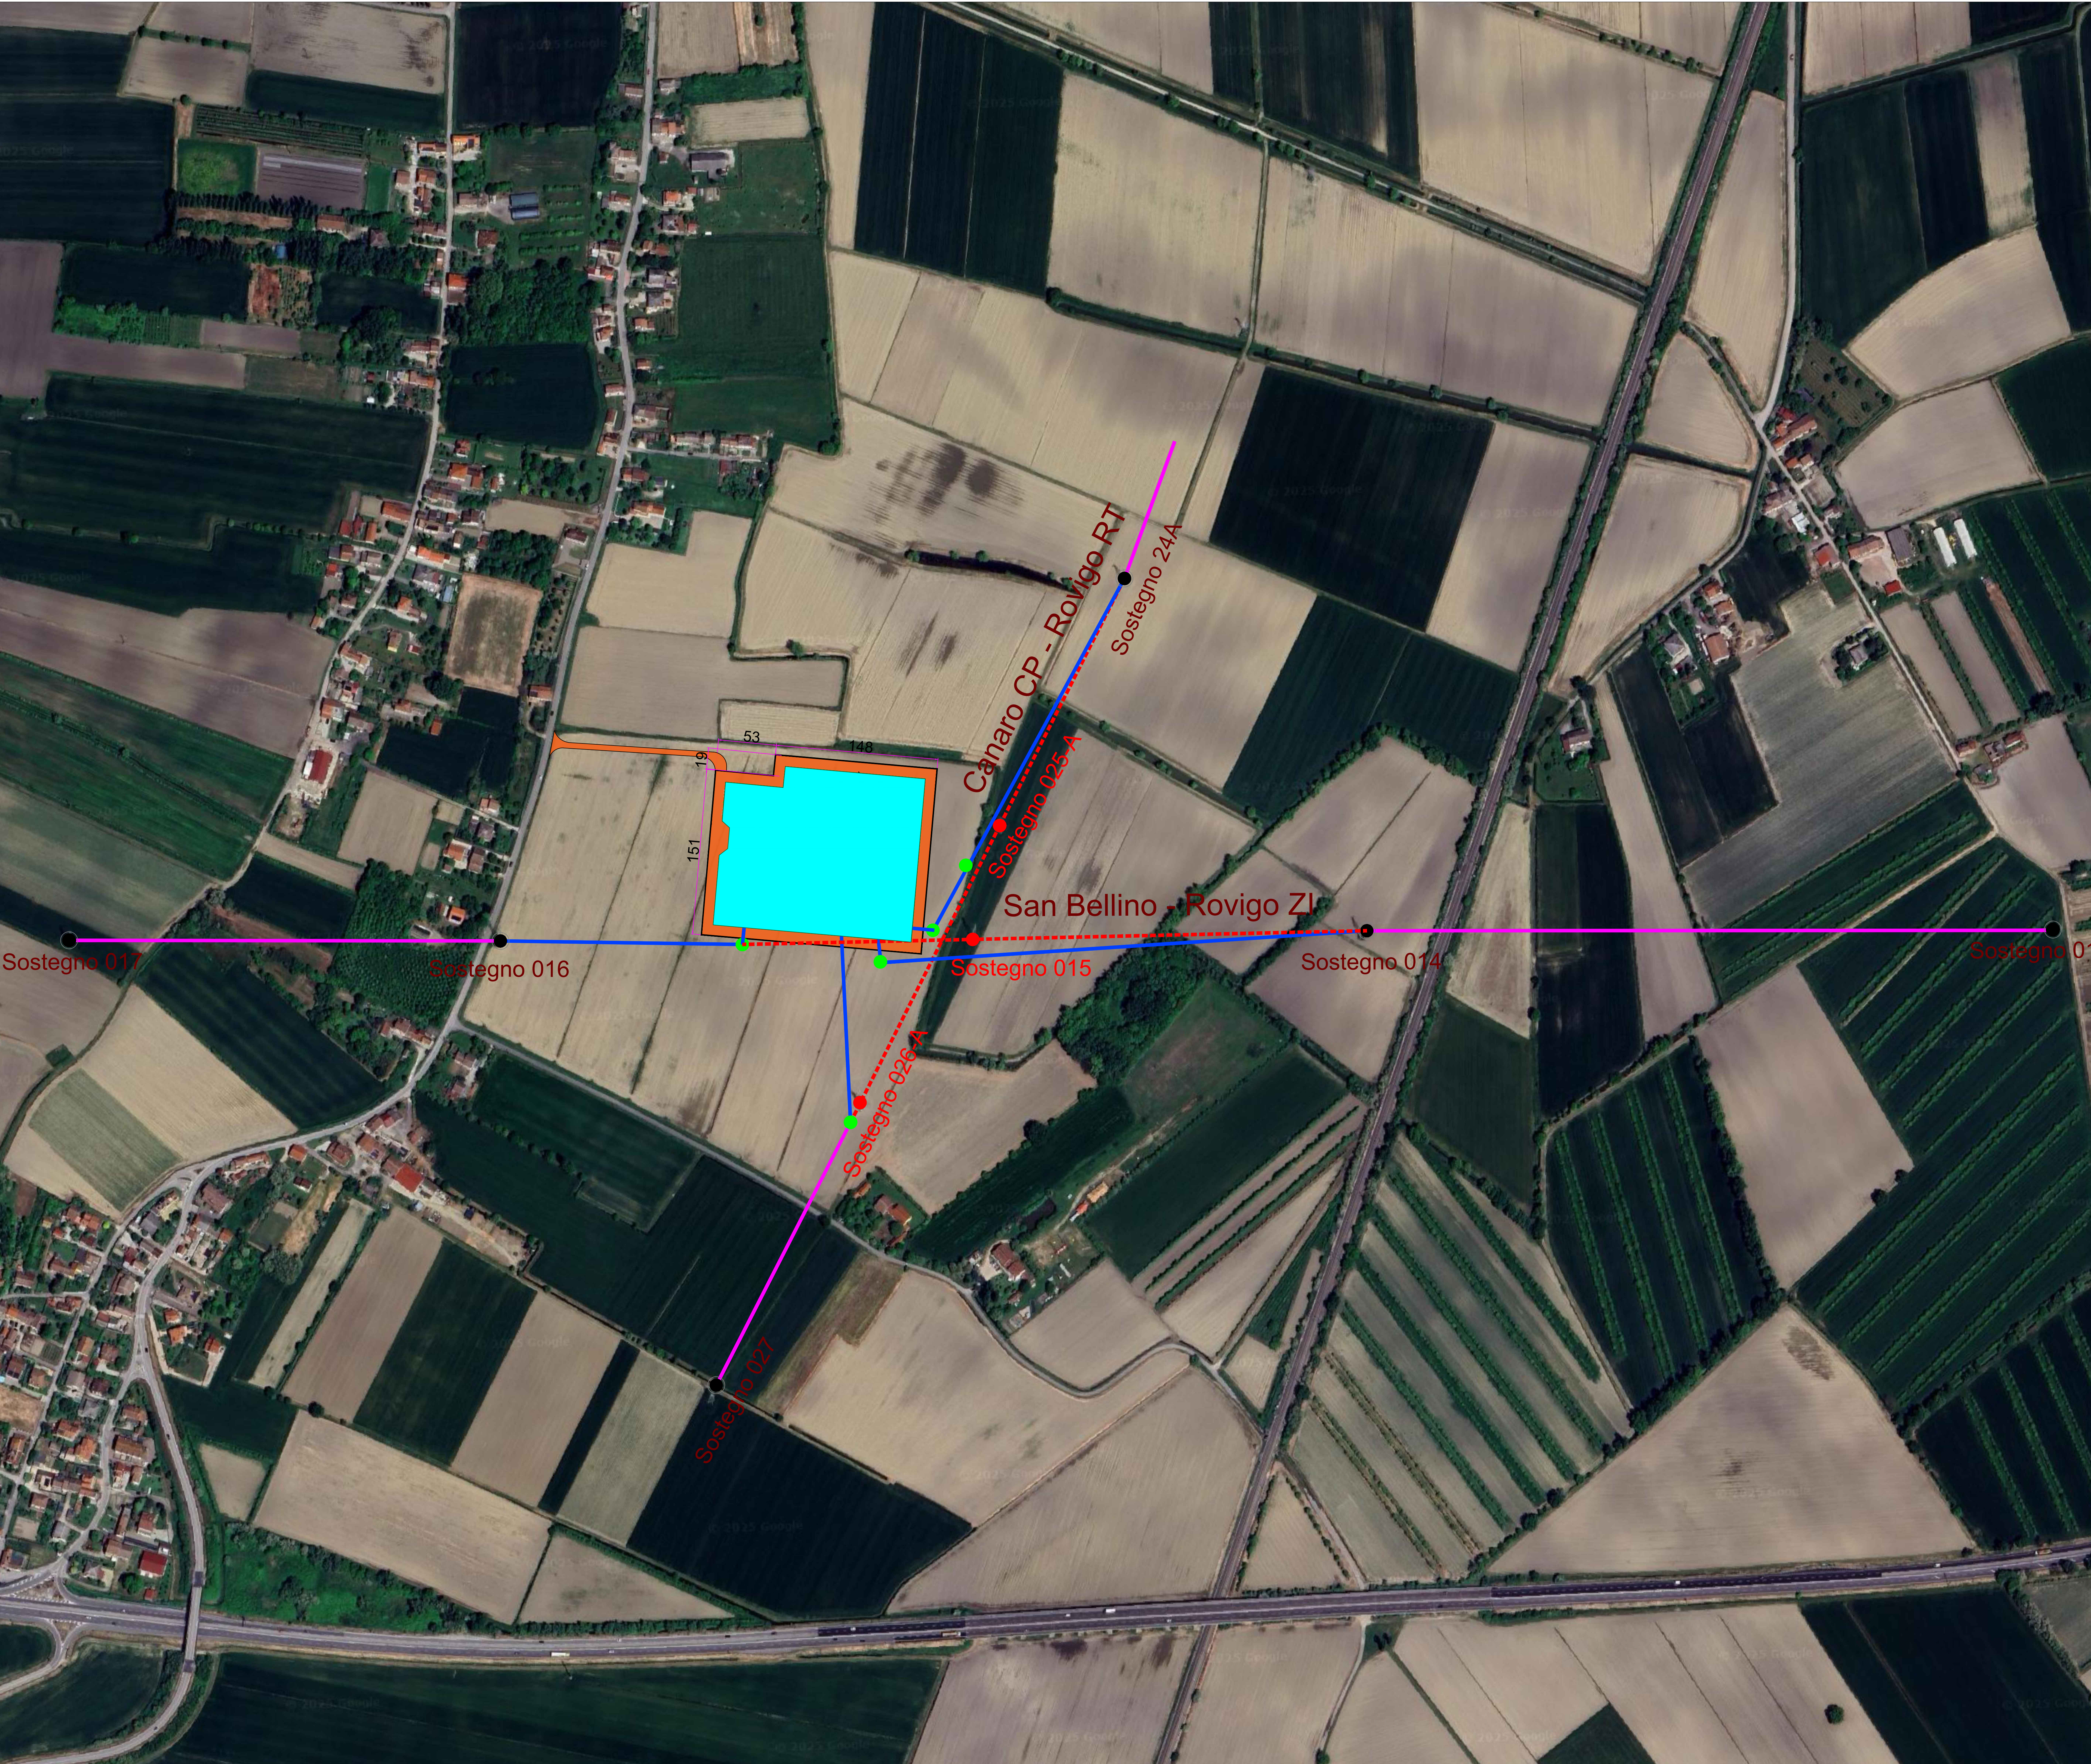

TERNA S.p.A.
Viale Egidio Galbani, 70 - 00156 Roma

COMUNE DI ROVIGO (RO)

**NUOVA STAZIONE ELETTRICA SE RTN 132/36 kV
DA INSERIRE IN ENTRA-ESCI ALLE LINEE RTN 132 kV
"SAN BELLINO-ROVIGO ZI" E "CANARO CP-ROVIGO RT"**

Codice Pratica: 202102138

Tipo: INQUADRAMENTO DELLE OPERE RTN - ORTOFOTO

Scale: 1:2.000
Elaborato:
202102138_PTO_020-02
Formato: A0
Data: Febbraio 2026

Committente:
AIEM GREEN S.R.L.
Viale C. Alletti D'Europa n. 9p| 45100- Rovigo (RO)
C.F. e P.IVA 01627270299
Società richiedente la connessione:
PROGETTANDO S.R.L.
Via Caterino Davila, n.1| 35028 - Piove di Sacco (PD)
C.F. e P.IVA 04048490280

Progettazione:
MATE System srl
Via Goffredo Mameli, 1/2
72020 - Casamonte delle Murge (BA)
Tel. +39 080 5148758
Mail: info@matelssystem.it | Pec: matelssystem@pec.it



Progettista:
Ing. Francesco Ambron

Estremi per il benessere di Terna:

Rev. n°	Data	Descrizione	Redatto	Controllato	Approvato
00	23/05/2025	1° Emissione - presentazione per benessere Terna	AHMAD	ADORNO	AMBRON
01	10/10/2025	2° Emissione - presentazione per benessere Terna	ADORNO	ADORNO	AMBRON
02	02/02/2026	3° Emissione - presentazione per benessere Terna	ADORNO	ADORNO	AMBRON

Questo documento contiene informazioni di proprietà della società MATE System srl e deve essere utilizzato esclusivamente dal destinatario in relazione alle finalità per le quali è stato ricevuto. E' vietata qualsiasi forma di riproduzione o di divulgazione senza l'esplicito consenso della MATE System srl. This document contains information proprietary to the company MATE System srl and it will have to be used exclusively for the purposes for which it has been furnished. Whichever shape of spreading or reproduction without the written permission of MATE System srl is prohibited.