PIANTA

SCALA 1:25

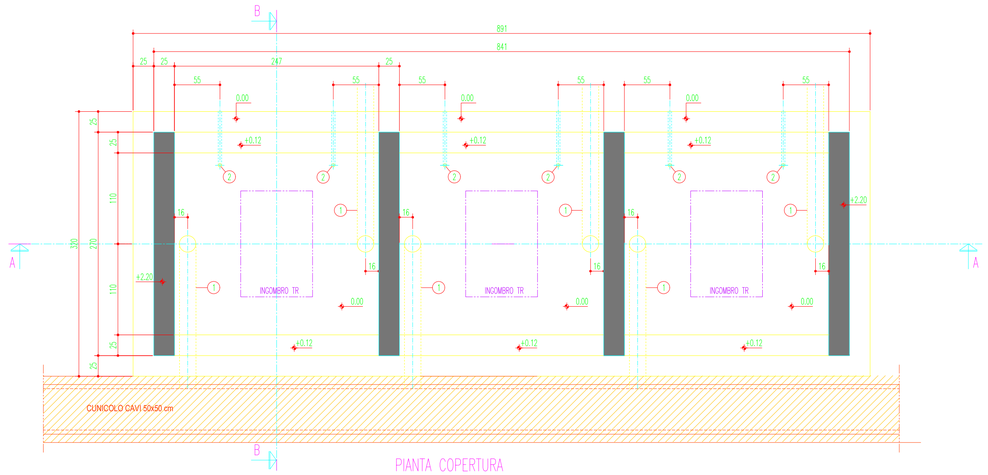

PIANTA COPERTURA

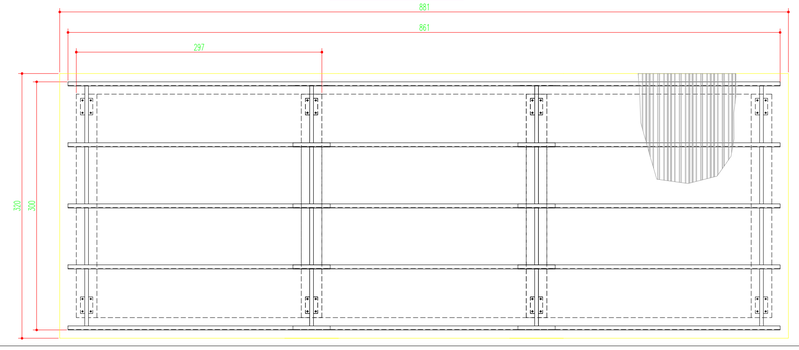

SEZIONI

SCALA 1:25

SEZIONE A-A

SCALA 1:25

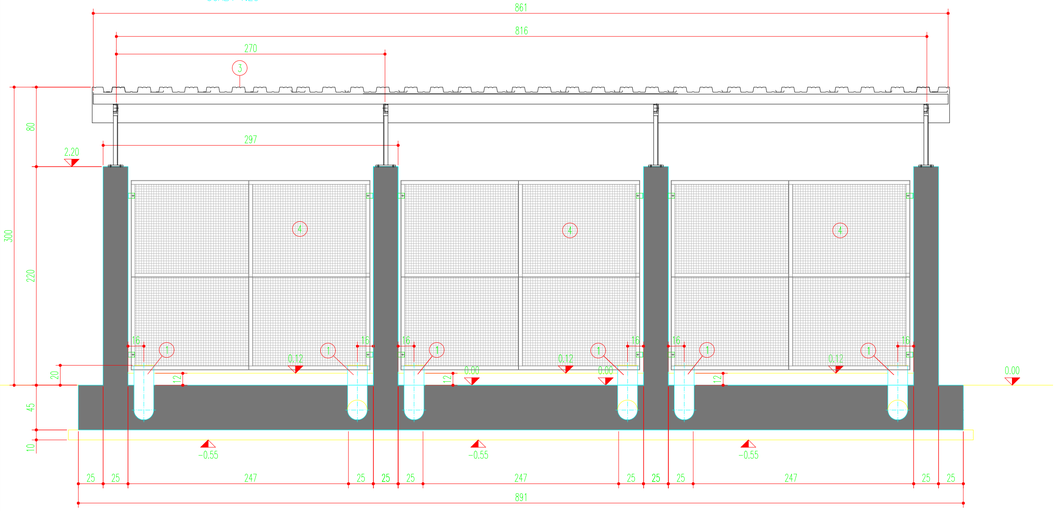

SEZIONE B-B

SCALA 1:25

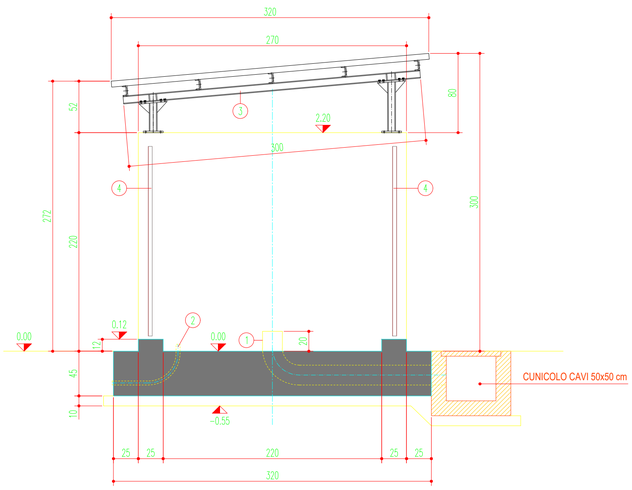

LEGENDA

1. TUBI IN PVC De 200 mm
2. TUBI IN PVC SERIE PESANTE De 40 mm, PER M.aT.
3. COPERTURA IN CARPENTERIA METALLICA
4. ELEMENTI IN ACCIAIO DI CHIUSURA, REALIZZATI CON ANGOLARI 40x4 mm
   E RETE METALLICA MAGLIA 20x20, SALDATA AGLI ANGOLARI

MATERIALI PER OPERE IN C.A.

Acciaio d'armatura B450C	controllato in stabilimento
CLS strutture classe C32/40	
CLS magroni classe C12/15	
Copriferro min. 4 cm – Copriferro pareti lato trafo 6 cm	
Classe di esposizione alla carbonatazione ed ai cicli di gelo e disgelo da valutare in rapporto alle caratteristiche del sito di installazione	

TERNA S.p.A.
Viale Egidio Galbani, 70 - 00156 Roma

COMUNE DI ROVIGO (RO)

NUOVA STAZIONE ELETTRICA SE RTN 132/36 kV
DA INSERIRE IN ENTRA-ESCI ALLE LINEE RTN 132 kV
"SAN BELLINO-ROVIGO ZI" E "CANARO CP-ROVIGO RT"

Codice Pratica: 202102138

Tipo: COPERTURA TR MT\Bt - PIANTE E SEZIONI

Scala: 1:25

Elaborato: 202102138_PTO_04G-01

Formato: A1

Data: Ottobre 2025

Committente:
AIEM GREEN S.R.L.
Viale C. Alleati D'Europa n. 9p| 45100- Rovigo (RO)
C.F. e P.IVA **01627270299**

Società richiedente la connessione:
PROGETTANDO S.R.L.
Via Caterino Davila, n.1| 35028 - Piove di Sacco (PD)
C.F. e P.IVA **04048490280**

Progettazione:
MATE System srl
Via Goffredo Mameli, n.5
70020 - Cassano delle Murge (BA)
Tel. +39 080 5746758
Mail: info@matesystemsrl.it |Pec: matesystem@pec.it

ORDINE DEGLI INGEGNERI PROVINCIA DI ROVIGO
FRANCESCO AMBRON
Sez. A - 8904
SETTORE CIVILE E AMBIENTALE
INDUSTRIALE
DELL'INFORMAZIONE

Progettista:
Ing. Francesco Ambron

Estremi per il benestare di Terna:

Rev. n°	Data	Descrizione	Redatto	Controllato	Approvato
00	23/05/2025	1° Emissione - presentazione per benestare TERNA	AHMAD	ADORNO	AMBRON
01	10/10/2025	2° Emissione - presentazione per benestare TERNA	ADORNO	ADORNO	AMBRON

Questo documento contiene informazioni di proprietà della società Mate System srl e deve essere utilizzato esclusivamente dal destinatario in relazione alle finalità per le quali è stato ricevuto. E' vietata qualsiasi forma di riproduzione o di divulgazione senza l'esplicito consenso della Mate System srl.
This document contains information proprietary to the company Mate System srl and it will have to be used exclusively for the purposes for which it has been furnished. Whichever shape of spreading or reproduction without the written permission of Mate System srl is prohibit.