




SEZIONE 1-1

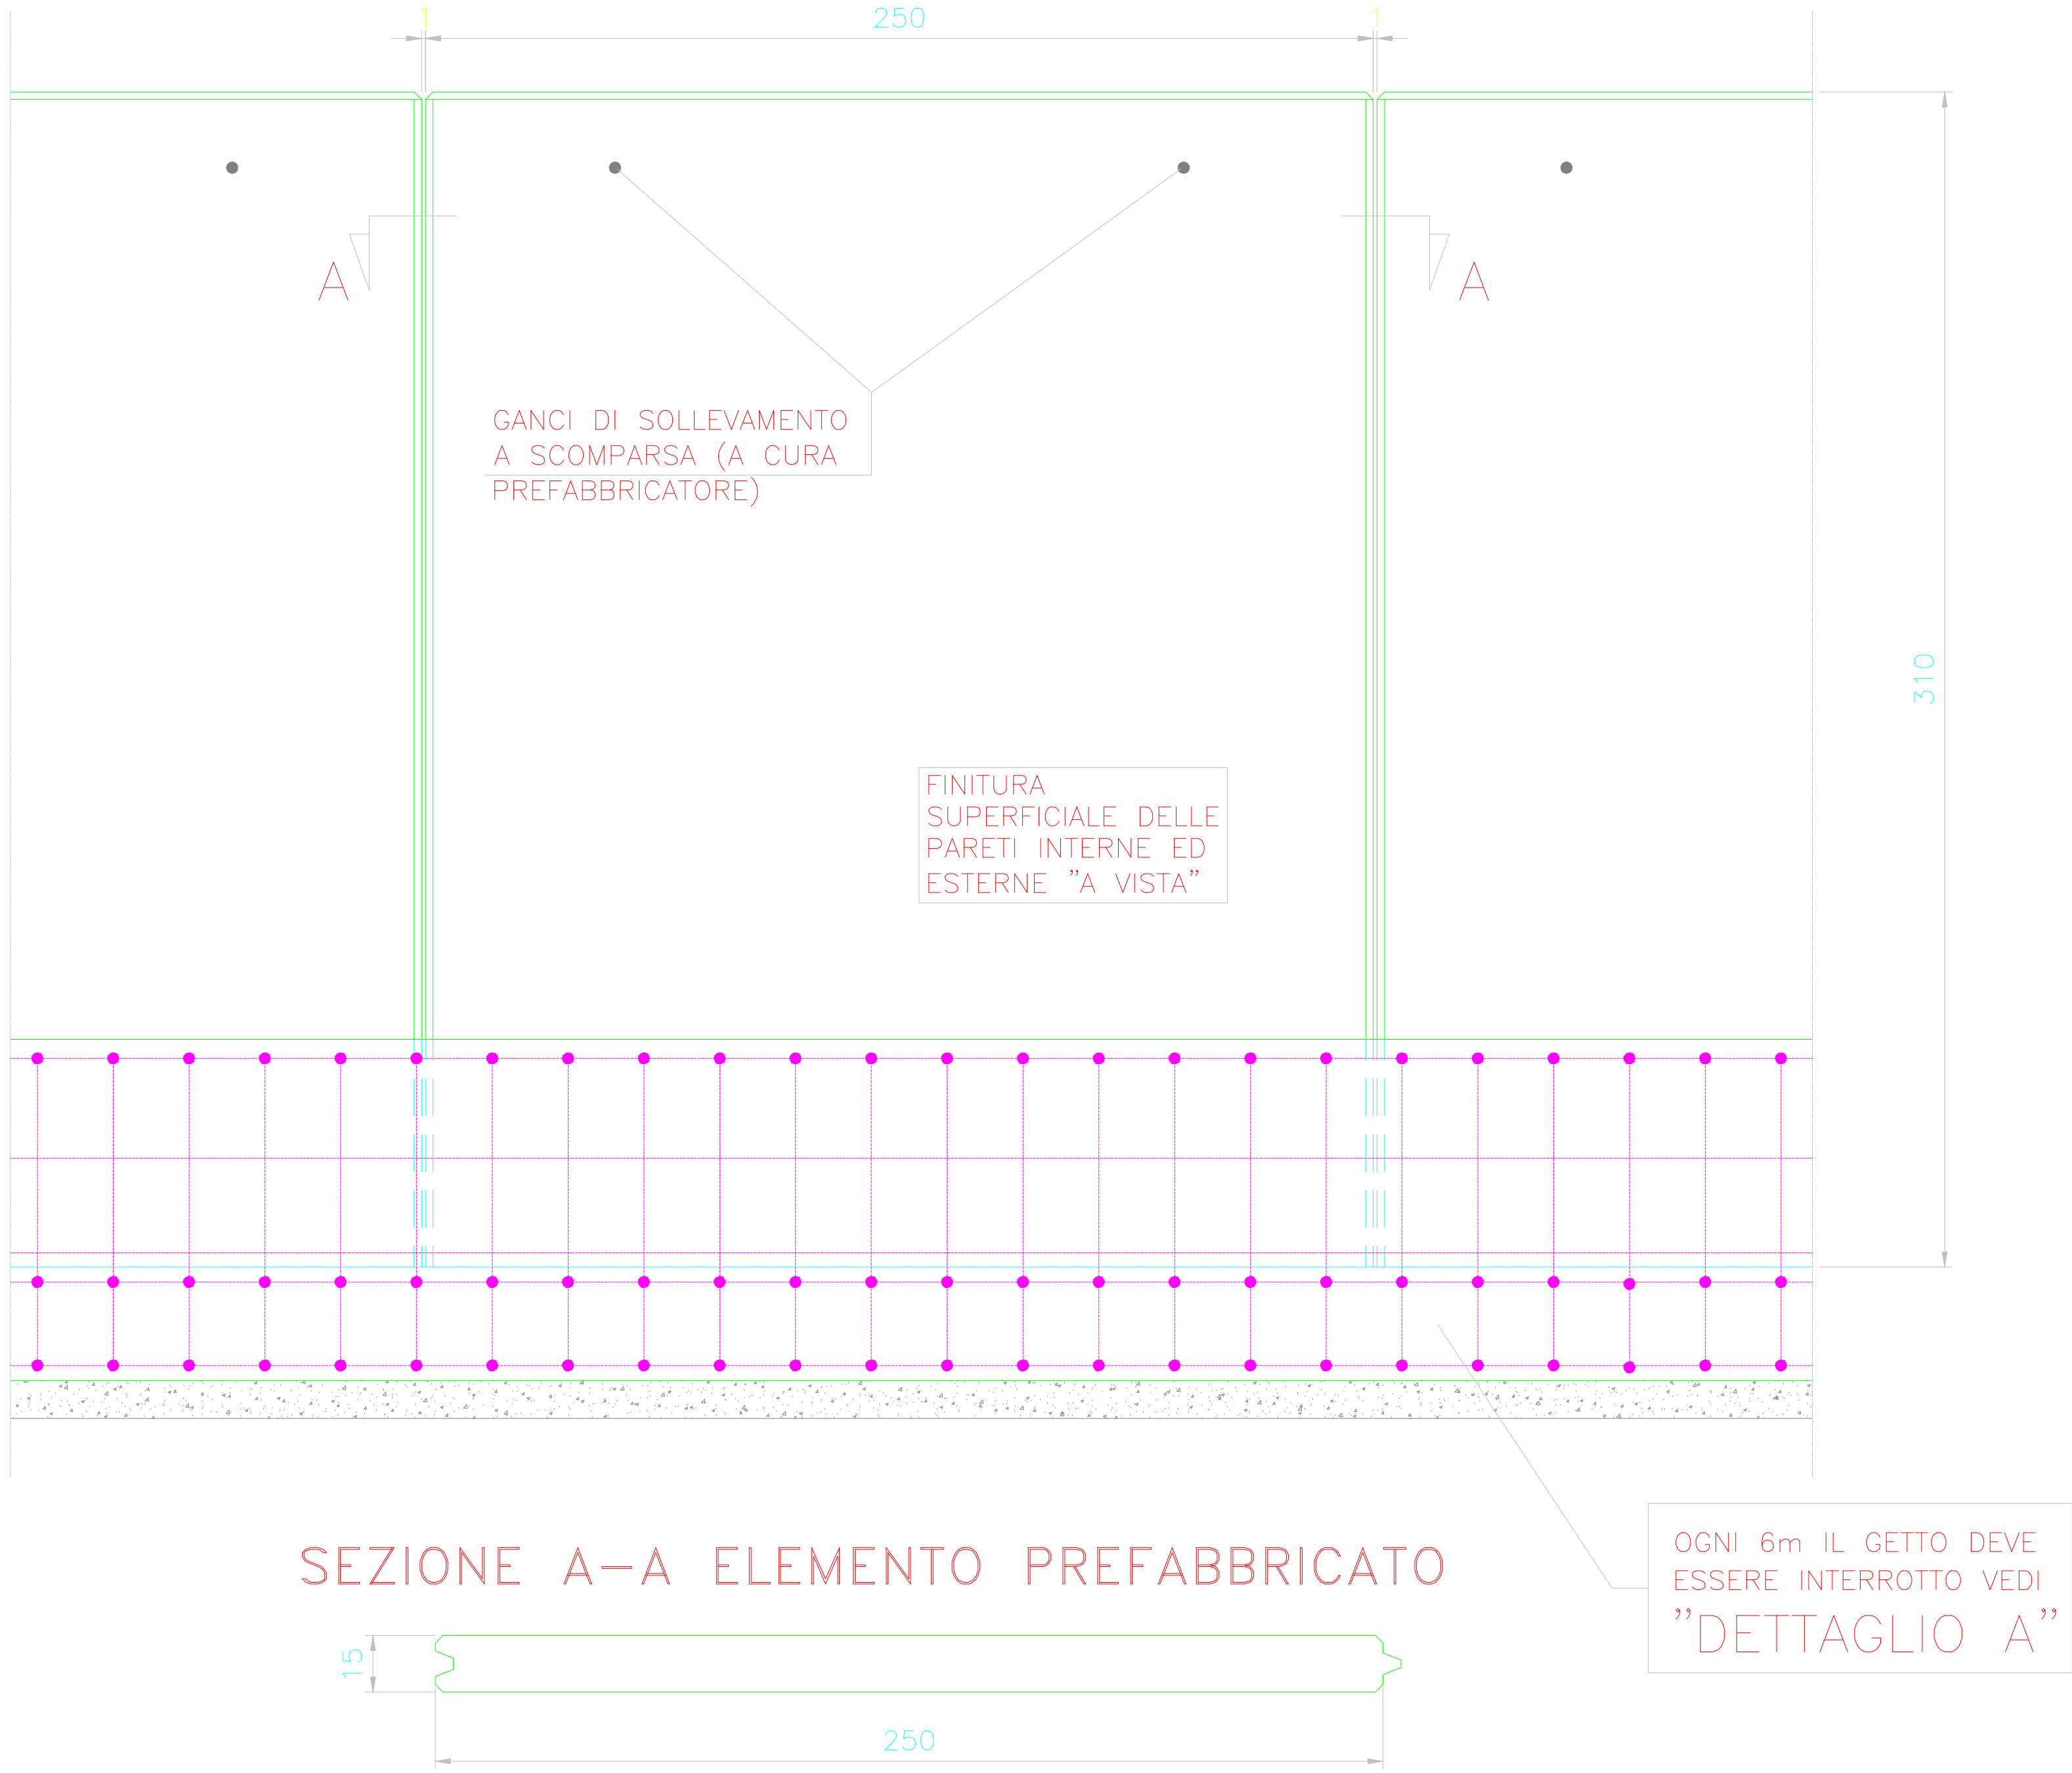

SEZIONE TIPICA RECINZIONE

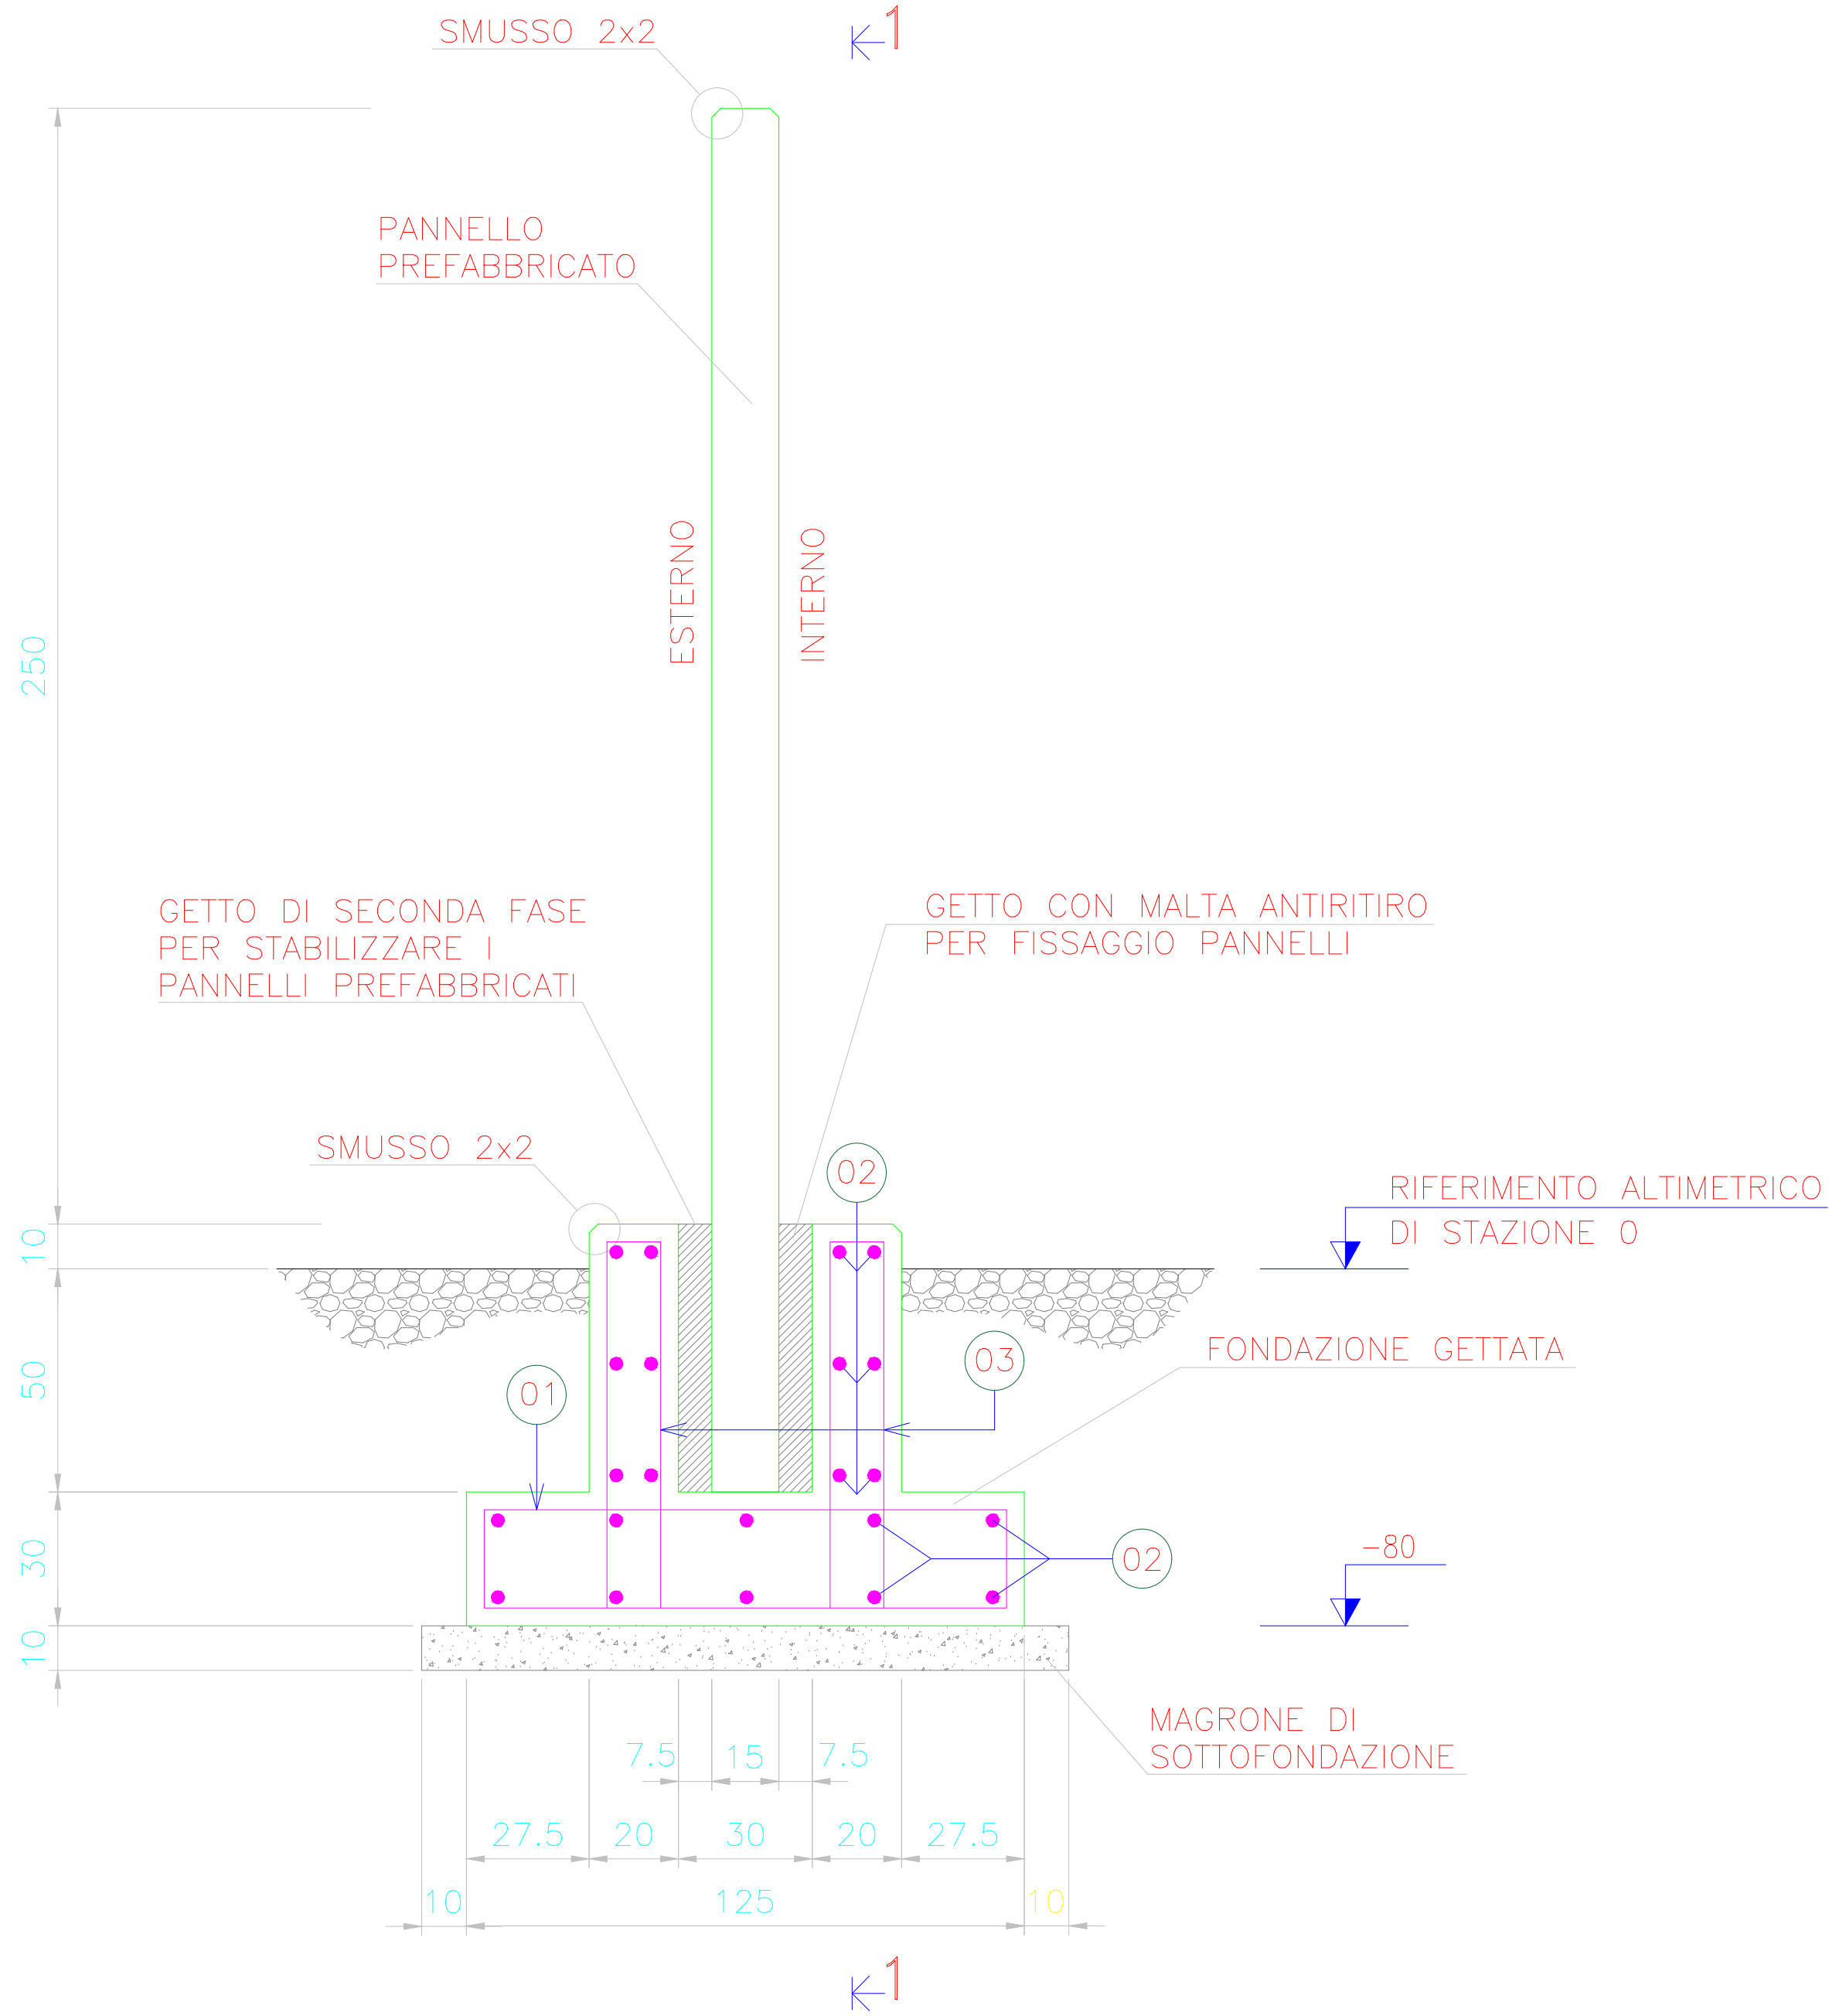


SEZIONE 2-2

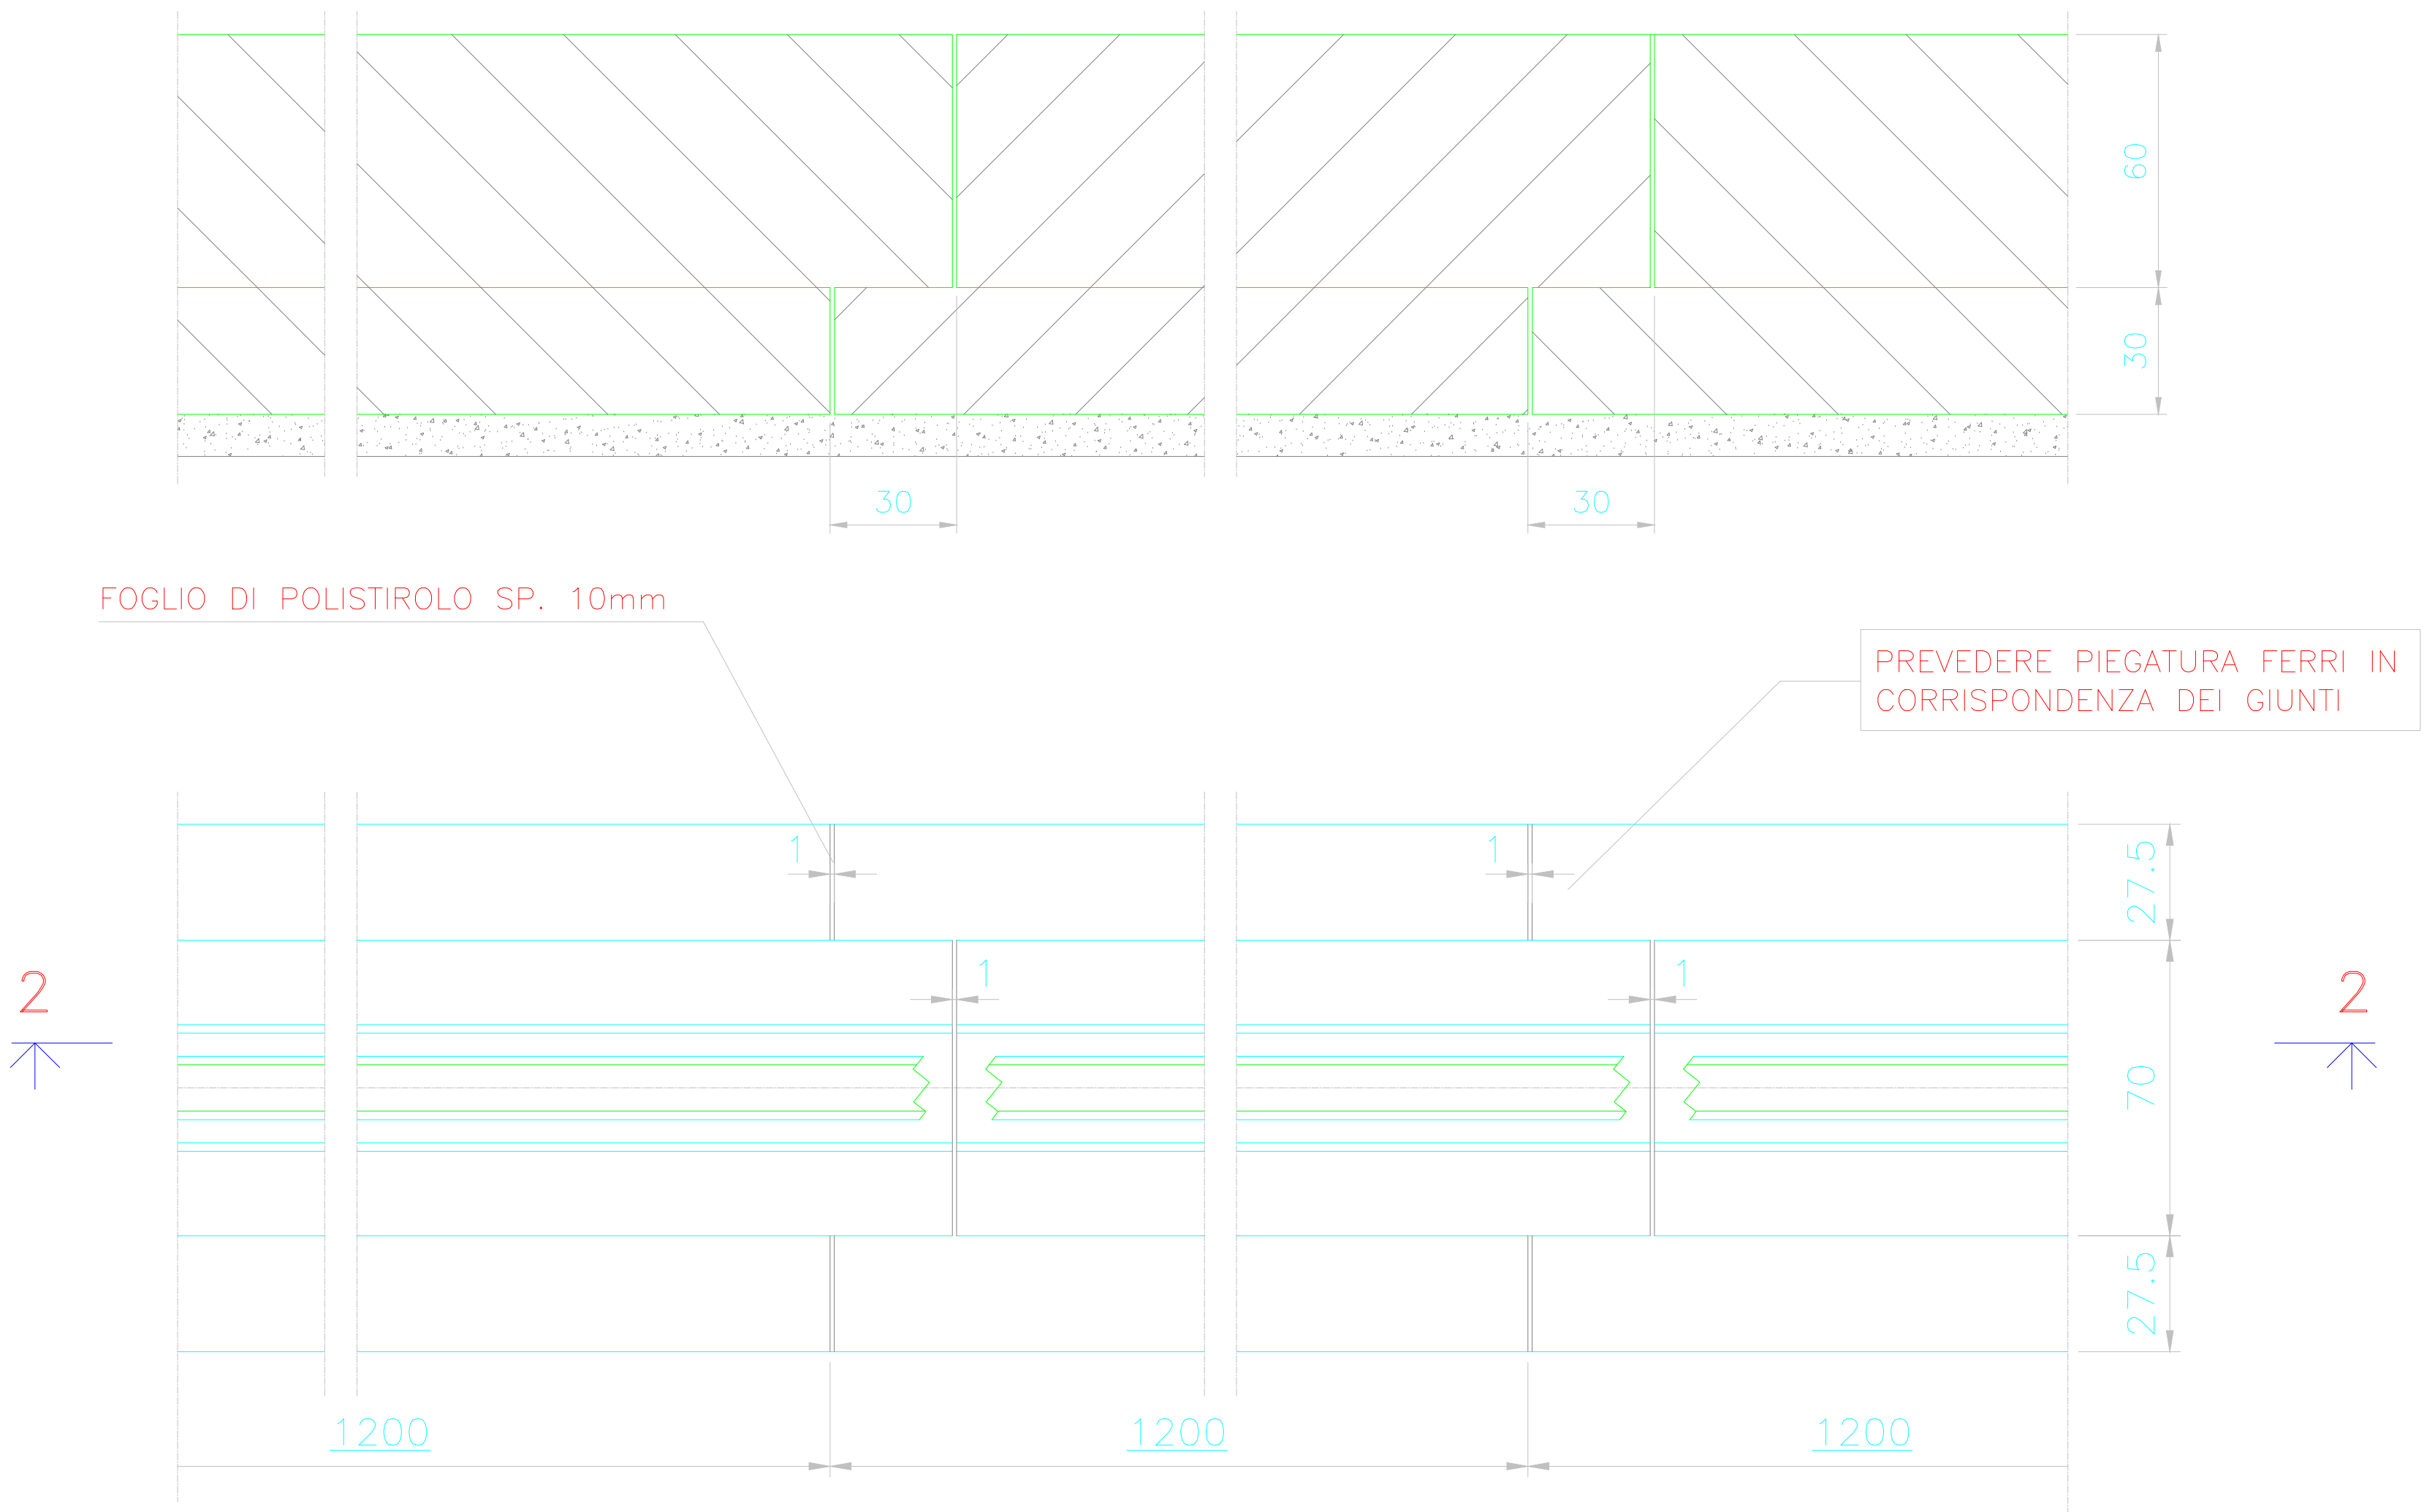


DISTINTA FERRI

Pos. 01 staffa Ø8 / 20 L=298

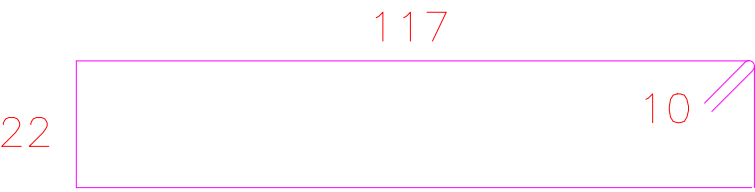

Pos. 02 correnti Ø8

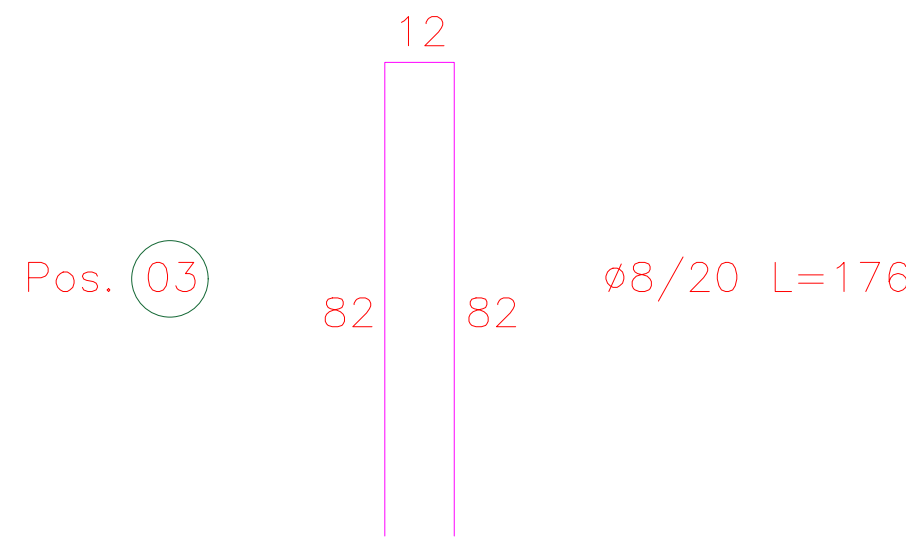

Pos. 03 Ø8/20 L=176

TABELLA FERRI ARMATURA				
VALIDA PER 1m DI RECINZIONE				
POS.	Ø (mm)	L. (cm)	N	PESO (Kg)
1	8	298	5	5.89
2	8	100	22	8.69
3	8	176	10	6.95
PESO TOTALE				21.53

## NOTE GENERALI:

IL MURO PREFABBRICATO DOVRA' AVERE LA SEGUENTE ARMATURA O AREA EQUIVALENTE SU MQ:

DA BASE MURO FINO A H=185:  
-VERTICALE PARI A 1+1 Ø8/20  
-ORIZZONTALI PARI 1+1 Ø8/30

DA H=185 A H=310:  
-VERTICALE PARI A 1+1 Ø8/40  
-ORIZZONTALI PARI 1+1 Ø8/40

IL PREFABBRICATORE DOVRA' FORNIRE ANCHE IL MANUALE PER LA CORRETTA POSA IN OPERA.

QUOTE DIMENSIONALI IN cm,  
QUOTE IN ELEVAZIONE IN cm

**TERNA S.p.A.**  
**Viale Egidio Galbani, 70 - 00156 Roma**

**COMUNE DI ROVIGO (RO)**

**NUOVA STAZIONE ELETTRICA SE RTN 132/36 kV  
DA INSERIRE IN ENTRA-ESCI ALLE LINEE RTN 132 kV  
"SAN BELLINO-ROVIGO ZI" E "CANARO CP-ROVIGO RT"**

Codice Pratica: 202102138

Tipo:

**PARTICOLARE RECINZIONE**

Scala: 1:50

Elaborato: 202102138\_PTO\_05-00

Formato: A0

Data: Maggio 2025

Committente:

**AIEM GREEN S.R.L.**  
Viale C. Alleati D'Europa n. 9p| 45100- Rovigo (RO)  
C.F. e P.IVA 01627270299

Società richiedente la connessione:

**PROGETTANDO S.R.L.**  
Via Caterino Davila, n.1| 35028 - Piove di Sacco (PD)  
C.F. e P.IVA 04048490280

Progettazione:

**MATE System srl**  
Via Goffredo Mameli, n.5  
70020 - Casano d'Alte Murge (BA)  
Tel. +39 080 5746759  
Mail: info@matesystem srl | Pec: matesystem@pec.it



Progettista:  
Ing. Francesco Ambron

Estremi per il benessere di Terna:

Rev. n°	Data	Descrizione	Redatto	Controllato	Approvato
00	23/05/2025	1° Emissione - presentazione per benessere TERN	AHMAD	ADORNO	AMBRON

Questo documento contiene informazioni di proprietà della società Mate System srl e deve essere utilizzato esclusivamente dal destinatario in relazione alla finalità per la quale è stato ricevuto. E' vietata qualsiasi forma di riproduzione o di divulgazione senza l'esplicito consenso della Mate System srl.  
This document contains information proprietary to the company Mate System srl and it will have to be used exclusively for the purposes for which it has been furnished. Whenever shape of spreading or reproduction without the written permission of Mate System srl is prohibited.