


DOCUMENTI DI RIFERIMENTO	
Relazione tecnica generale	M25025-GEN-0001

NOTE	
1) I DATI DI PROCESSO SONO DI ESERCIZIO	
● ZONA DI COMPETENZA FUORI TERRA MGF	
● ZONA DI COMPETENZA POZZI XXXXX	

LEGENDA	
<span style="color: magenta;">—</span>	FLUIDO CALDO DI POZZO ATES
<span style="color: brown;">—</span>	FLUIDO FREDDO DI POZZO ATES
<span style="color: blue;">—</span>	FLUIDO CALDO DI POZZO PROFONDO
<span style="color: green;">—</span>	FLUIDO FREDDO DI POZZO PROFONDO
<span style="color: orange;">—</span>	MANDATA TELERISCALDAMENTO
<span style="color: yellow;">—</span>	RITORNO TELERISCALDAMENTO
<span style="color: lightblue;">—</span>	ACQUA ADDOLCITA
<span style="color: cyan;">—</span>	TELERAFFRESCAMENTO

PROVVEDIMENTO AUTORIZZATORIO UNICO REGIONALE - (PAUR)					
PROGETTO GEOTERMICO OSTELLATO					
03					
02					
01					
00	03/04/26	EMISSIONE PER COMMENTI	A.F.	G.T.	FRIE
REV	DATA	NOTE	PROD	CONTR	APPR
COMMITTENTE:			PROGETTISTA:		
		Via delle Serre 1 44020 - Ostellato (FE) P.IVA-02116550381 +39 0471 324210	 INGEGNERIA SEDE LEGALE E OPERATIVA Via Santa Barbara, 148E - 48054 Foggiano (RA)		
DENOMINAZIONE ELABORATO:					
BILANCIO DI MASSA ED ENERGIA PERIODO INVERNALE					
NUMERO DOCUMENTO: M25025-PRO-0101		TAV: 01 di 02	Scala: -	Commissa: M25025	
Ubicazione: San Giovanni di Ostellato (FE)		Revisione: 00	Data: 03/04/26		



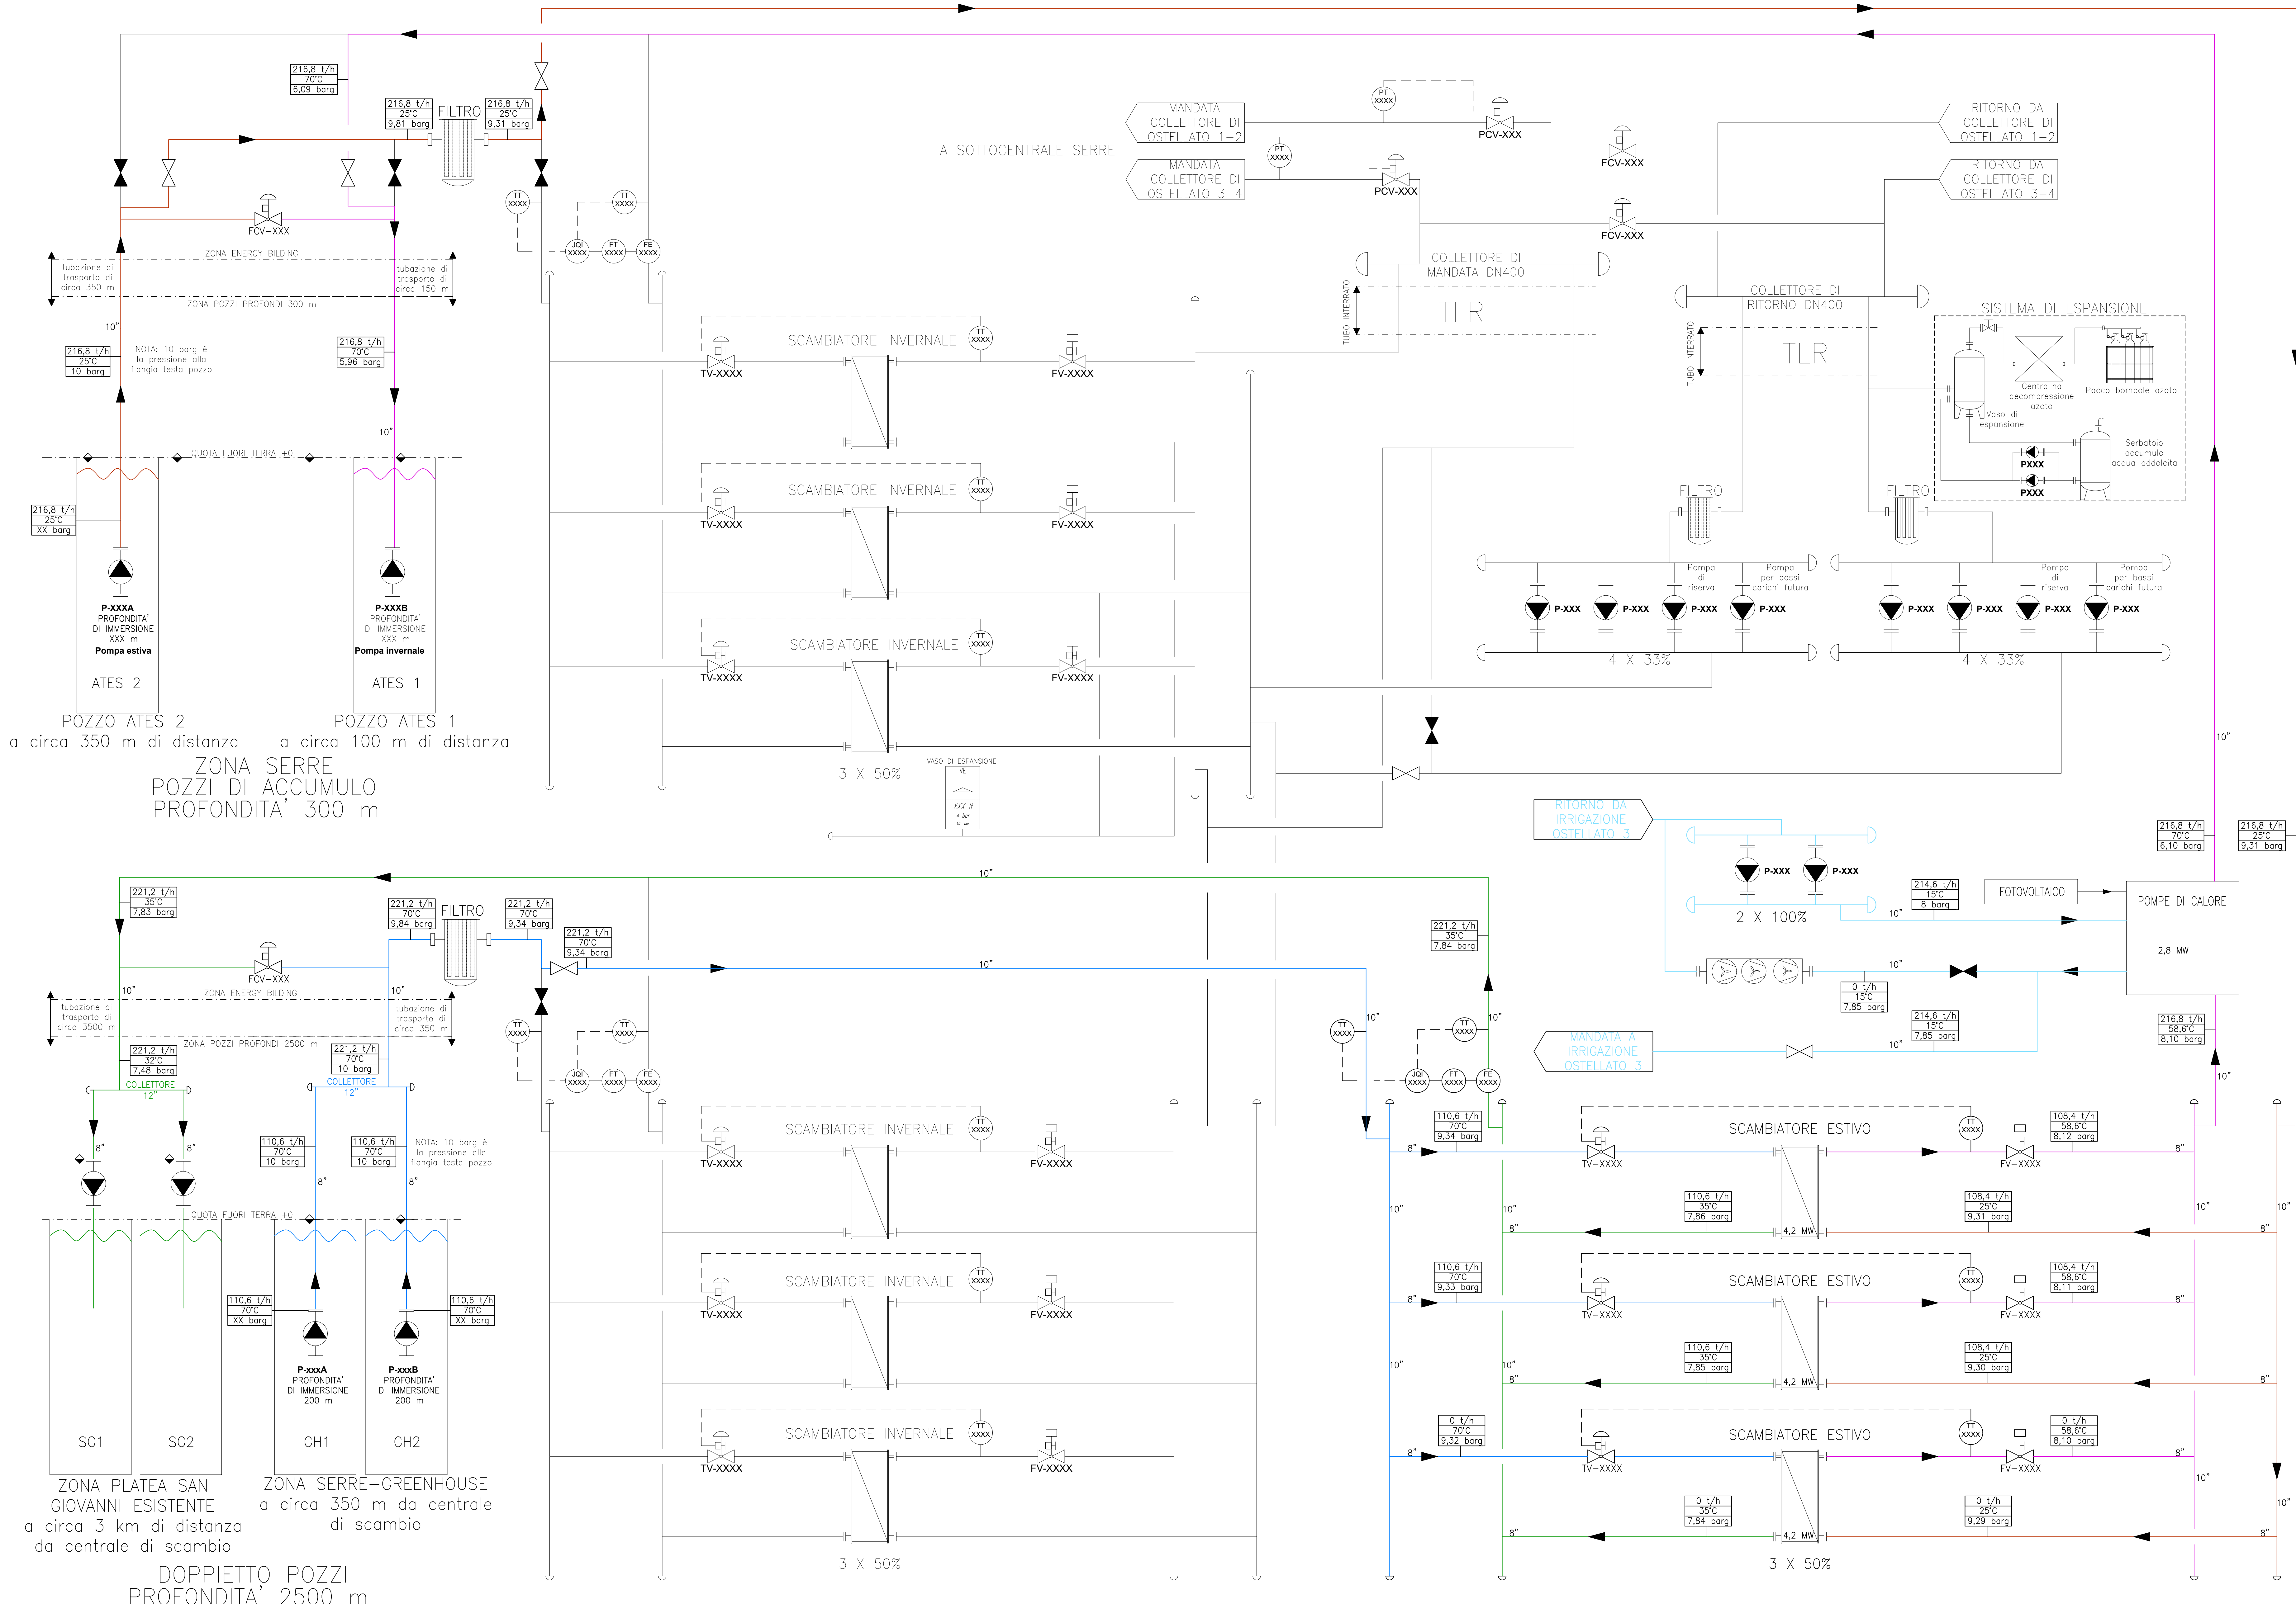

DOCUMENTI DI RIFERIMENTO	
Relazione tecnica generale	M25025-GEN-0001

NOTE	
1) I DATI DI PROCESSO SONO DI ESERCIZIO	



LEGENDA	
<span style="color: magenta;">—</span>	FLUIDO CALDO DI POZZO ATES
<span style="color: brown;">—</span>	FLUIDO FREDDO DI POZZO ATES
<span style="color: blue;">—</span>	FLUIDO CALDO DI POZZO PROFONDO
<span style="color: green;">—</span>	FLUIDO FREDDO DI POZZO PROFONDO
<span style="color: orange;">—</span>	MANDATA TELERISCALDAMENTO
<span style="color: lightblue;">—</span>	RITORNO TELERISCALDAMENTO
<span style="color: darkblue;">—</span>	ACQUA ADDOLCITA
<span style="color: pink;">—</span>	AZOTO
<span style="color: lightblue;">—</span>	TELERAFFRESCAMENTO

PROVVEDIMENTO AUTORIZZATORIO UNICO REGIONALE - (PAUR)					
PROGETTO GEOTERMICO OSTELLATO					
03					
02					
01					
00	03/04/26	EMISSIONE PER COMMENTI	A.F.	G.T.	FRIE
REV	DATA	NOTE	PROD	CONTR	APPR
COMMITTENTE:			PROGETTISTA:		
					
Via delle Serre 1 44020 - Ostellato (FE) P.IVA:02116550381 +39 0471 324210		SEDE LEGALE E OPERATIVA Via Santa Barbara, 148E - 48054 Foggiano (RA)			
DENOMINAZIONE ELABORATO:					
BILANCIO DI MASSA ED ENERGIA PERIODO ESTRIVO					
NUMERO DOCUMENTO:		TAV:	Scala:	Commissa:	
M25025-PRO-0101		02 di 02	-	M25025	
Ubicazione:		Revisione:	Data:		
San Giovanni di Ostellato (FE)		00	03/04/26		