
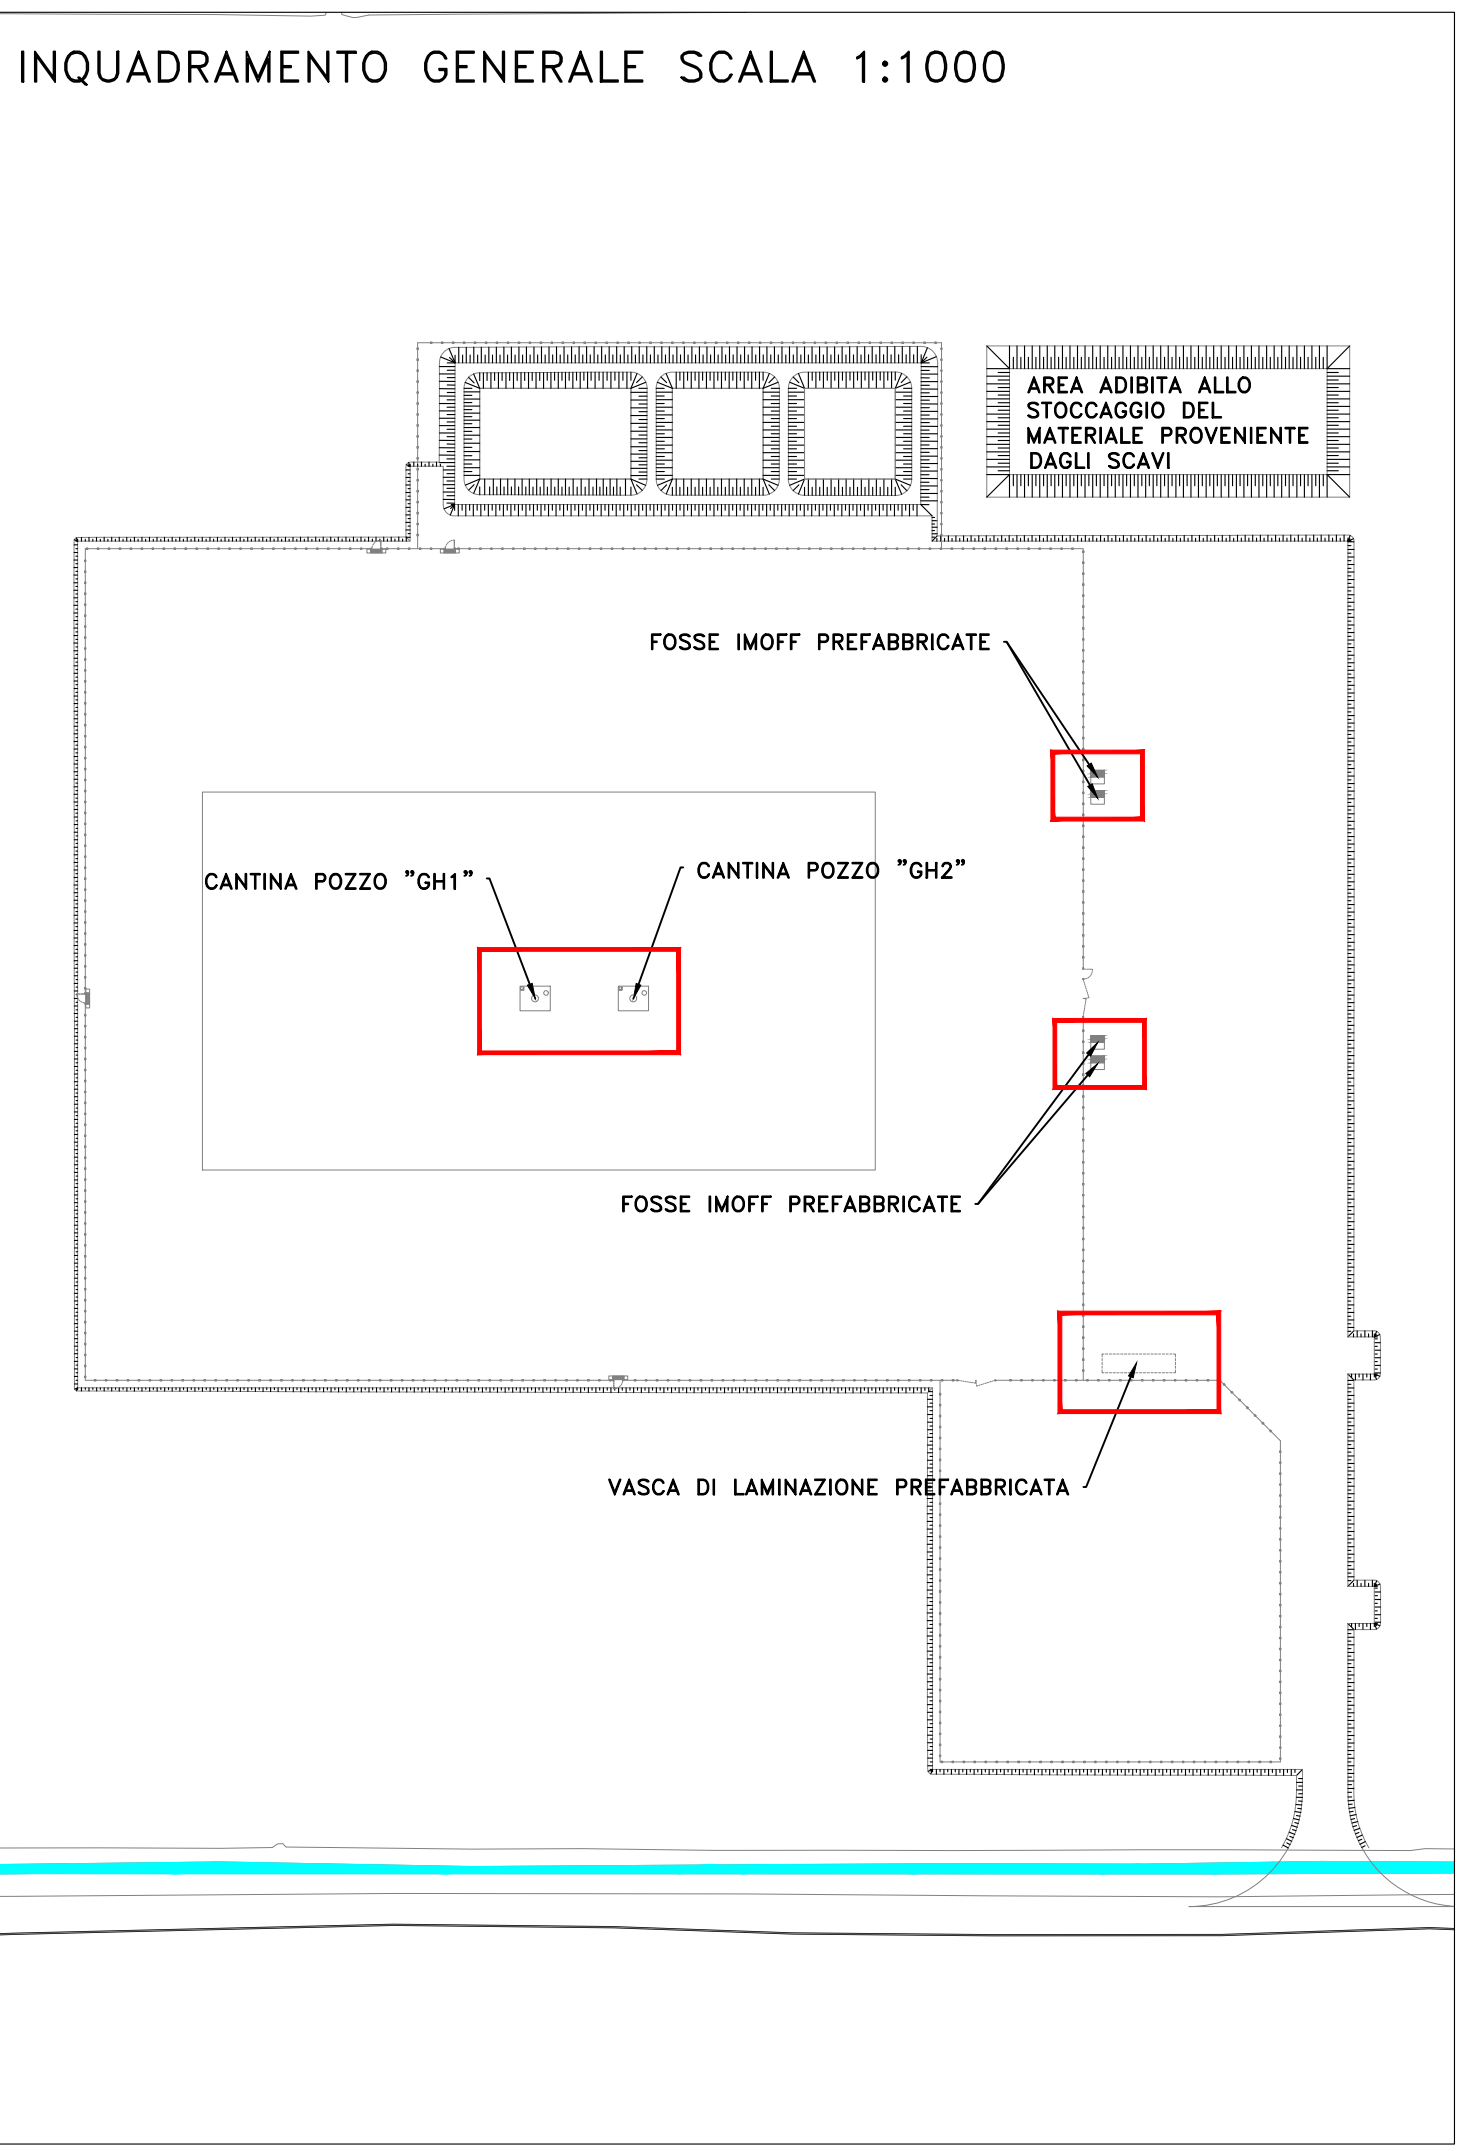


PLANIMETRIA SCHEMATICA WELLPOINT

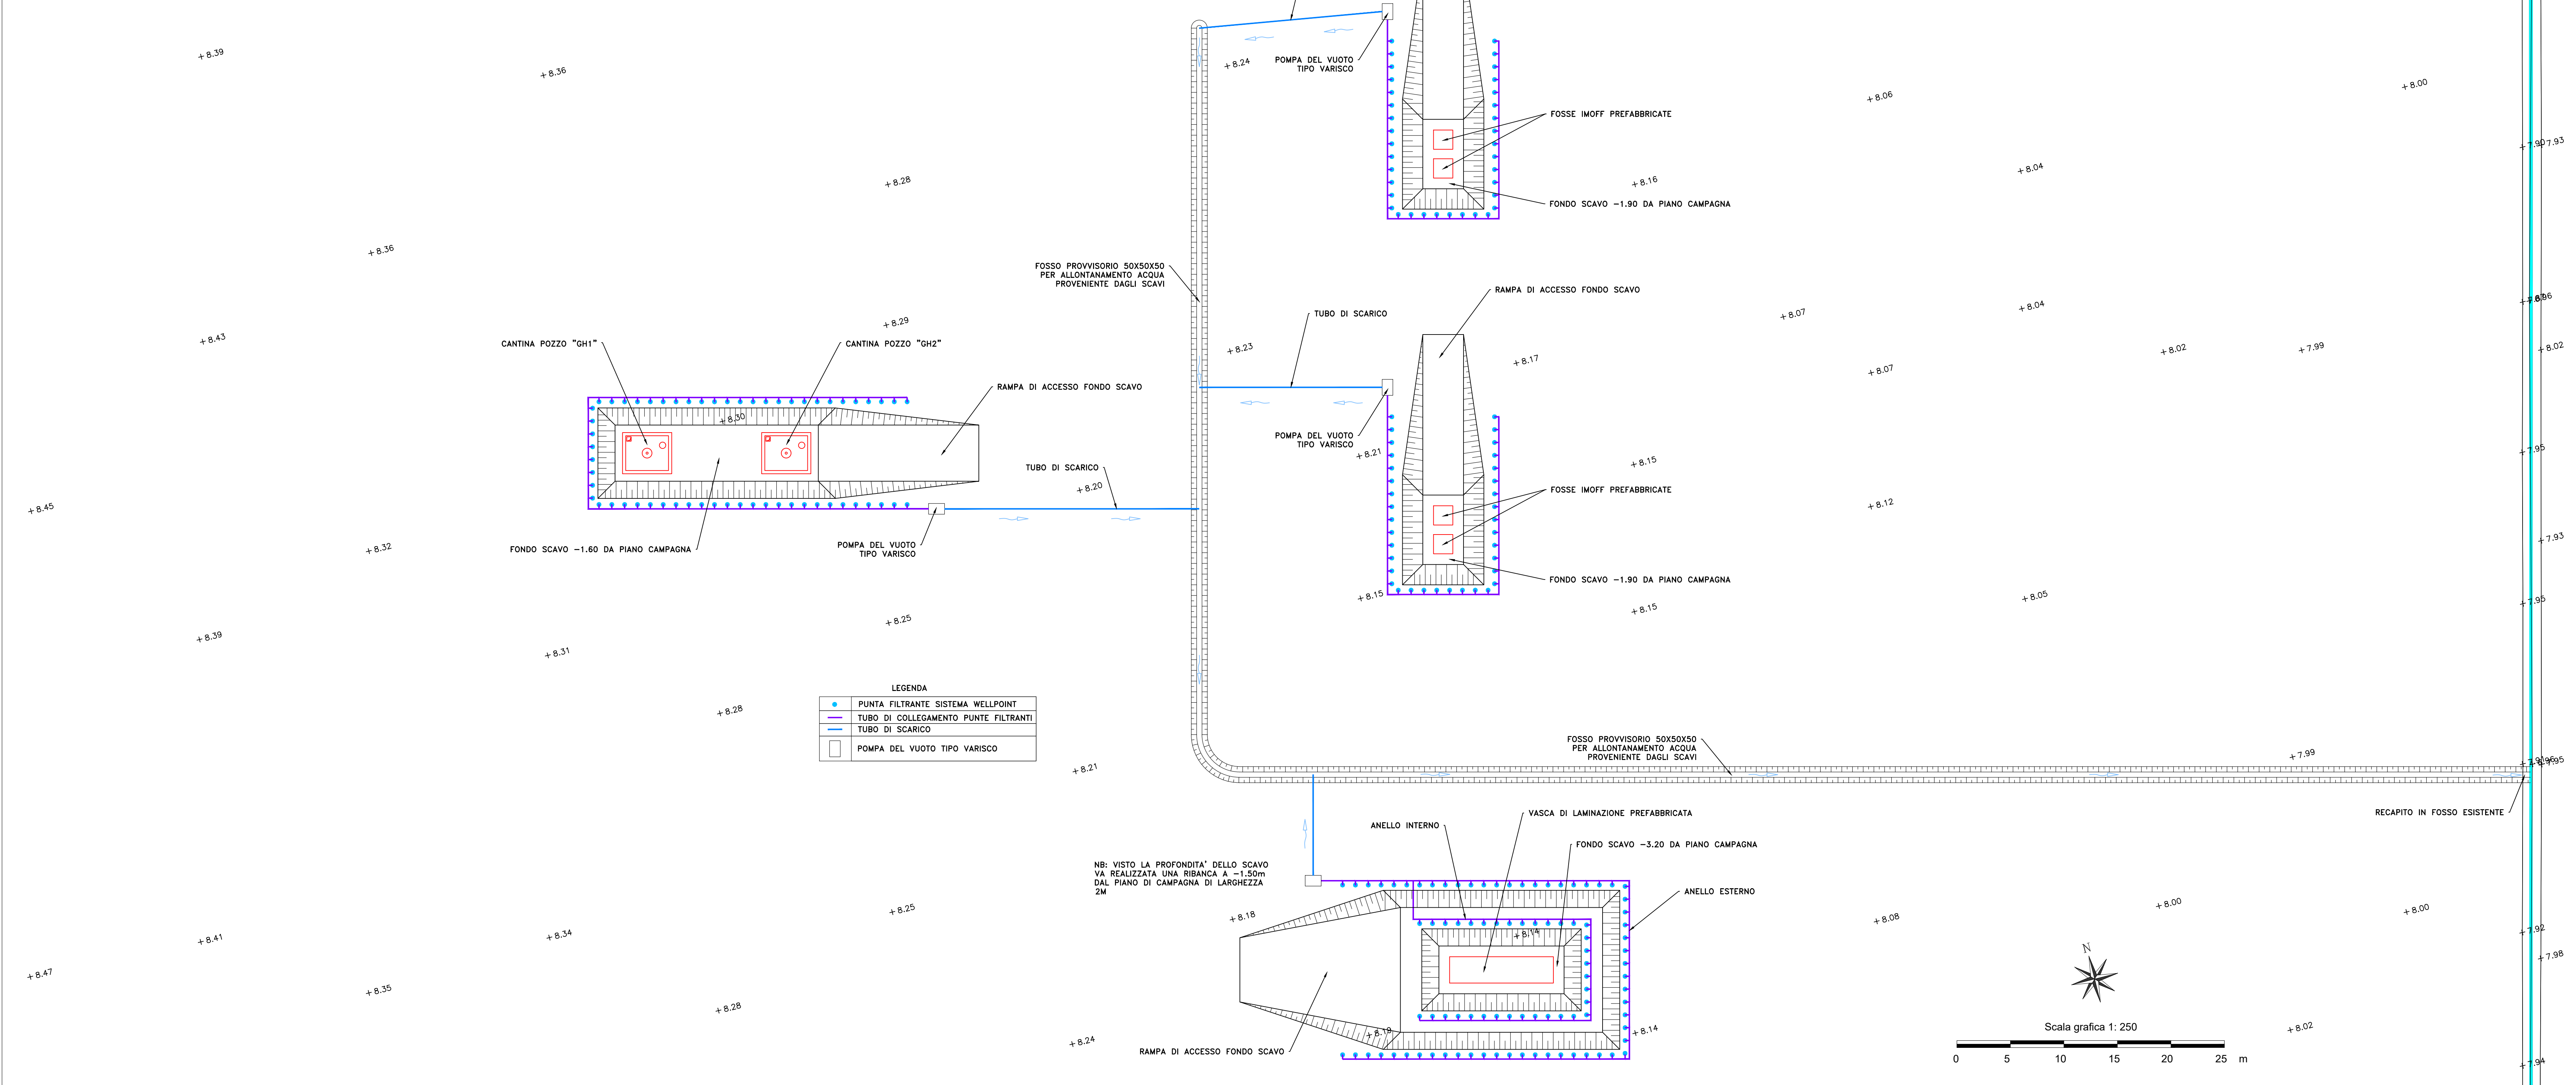

PROVVEDIMENTO AUTORIZZATORIO UNICO REGIONALE - (PAUR)

PROGETTO GEOTERMICO OSTELLATO

PROGETTISTI, OGNUNO NELL'AMBITO DELLE PROPRIE COMPETENZE

03

02

01

00

02/04/26

PRIMA EMISSIONE

NOTE

T.B.F.

P.D.

F.B.

COMMITTENTE:

FRI-EL
Energia
S.p.A.

Via delle Serre 1
44020 - Ostellato (FE)
P.IVA:02116550381
+39 0471 324210

PROGETTISTA:

tecnostudio bieffe s.r.l.

Gen. Francesco Bergamaschi
Via P.G. Mazzoni, 7 - 43012 Fontanello (PR)
t.0521/430111
f.0521/430112
Dott. Ing. Claudio Magnani
Studio dell'Ingeg. P. G. Casali/Accardi
43017 San Secondo P. (PR)
ing.magnani@tin.it

DENOMINAZIONE ELABORATO:

STRUTTURE

LAYOUT WELLPOINT A PROTEZIONE DEGLI SCAVI IN FALDA

NUMERO DOCUMENTO:

TAV-CW-29

TAV:

di

Scala:

1:250

Commessa:

Ubicazione:

San Giovanni di Ostellato (FE)

Revisione:

00

Data:

02/04/2026

TAV-CW-29 LAYOUT WELLPOINT A PROTEZIONE DEGLI SCAVI IN FALDA.dwg