

**COMUNE DI GAMBETTOLA**

**Società Agricola CESENA s.s.**  
P.IVA e CF 01647600400

SEDE LEGALE: Via Branchise, 160 - 47035 Gambettola (FC)  
UBICAZIONE DELL'INSEDIAMENTO: Via Branchise, 588 - 47035 Gambettola (FC)


OGGETTO TAVOLA

**PLANIMETRIA GENERALE**

DATA

**31.03.2026**

LEGENDA	
A	CAPPANNONI AVICOLI A DUE PIANI
B	IMMOBILE DESTINATO A DEPOSITO (EX CONGIMAIA)
C	IMMOBILE DESTINATO A DEPOSITO
D	IMMOBILE DESTINATO AL GRUPPO ELETTROGENO
[Pattern]	SUPERFICI IMPERMEABILI mq. 2215
[Pattern]	SUPERFICI A VERDE mq. 6475
[Pattern]	SUPERFICI IN STABILIZZATO mq. 490
E n°	ESTRATTORI ATTIVI
[Red Arrow]	ESTRATTORI NON ATTIVI ESTRATTORI PRESENTI IN ALLEVAMENTO MA DISMESSI E NON UTILIZZATI
S n°	SILOS
[Circle]	IMPIANTO DI DEPURAZIONE
[Line]	LINEA RACCOLTA ACQUE BIANCHE
[Line]	LINEA RACCOLTA ACQUE NERE ZONA FILTRO
[Circle]	FOSSA IMHOFF - A.E. n°3
[Circle]	FILTRO BATTERICO ANAEROBICO - A.E. n°3
[S]	POZZETTO SGRASSATORE
[X]	POZZETTO DI ISPEZIONE E PRELIEVO
[Circle]	TUBO PLUVIALE
[X]	POZZETTO DI SCARICO ACQUE DEPURATORE
[Square]	VASCA STAGNA PER ARCO DISFEZIONE CON ELETTROVALVOLA RACCOLTA PERIODICA TRAMITE AUTOSPURGO
[X]	POZZETTI DISFEZIONE
[Line]	CADITOIA RACCOLTA ACQUE BIANCHE
[Grid]	GRIGLIA RACCOLTA ACQUE BIANCHE

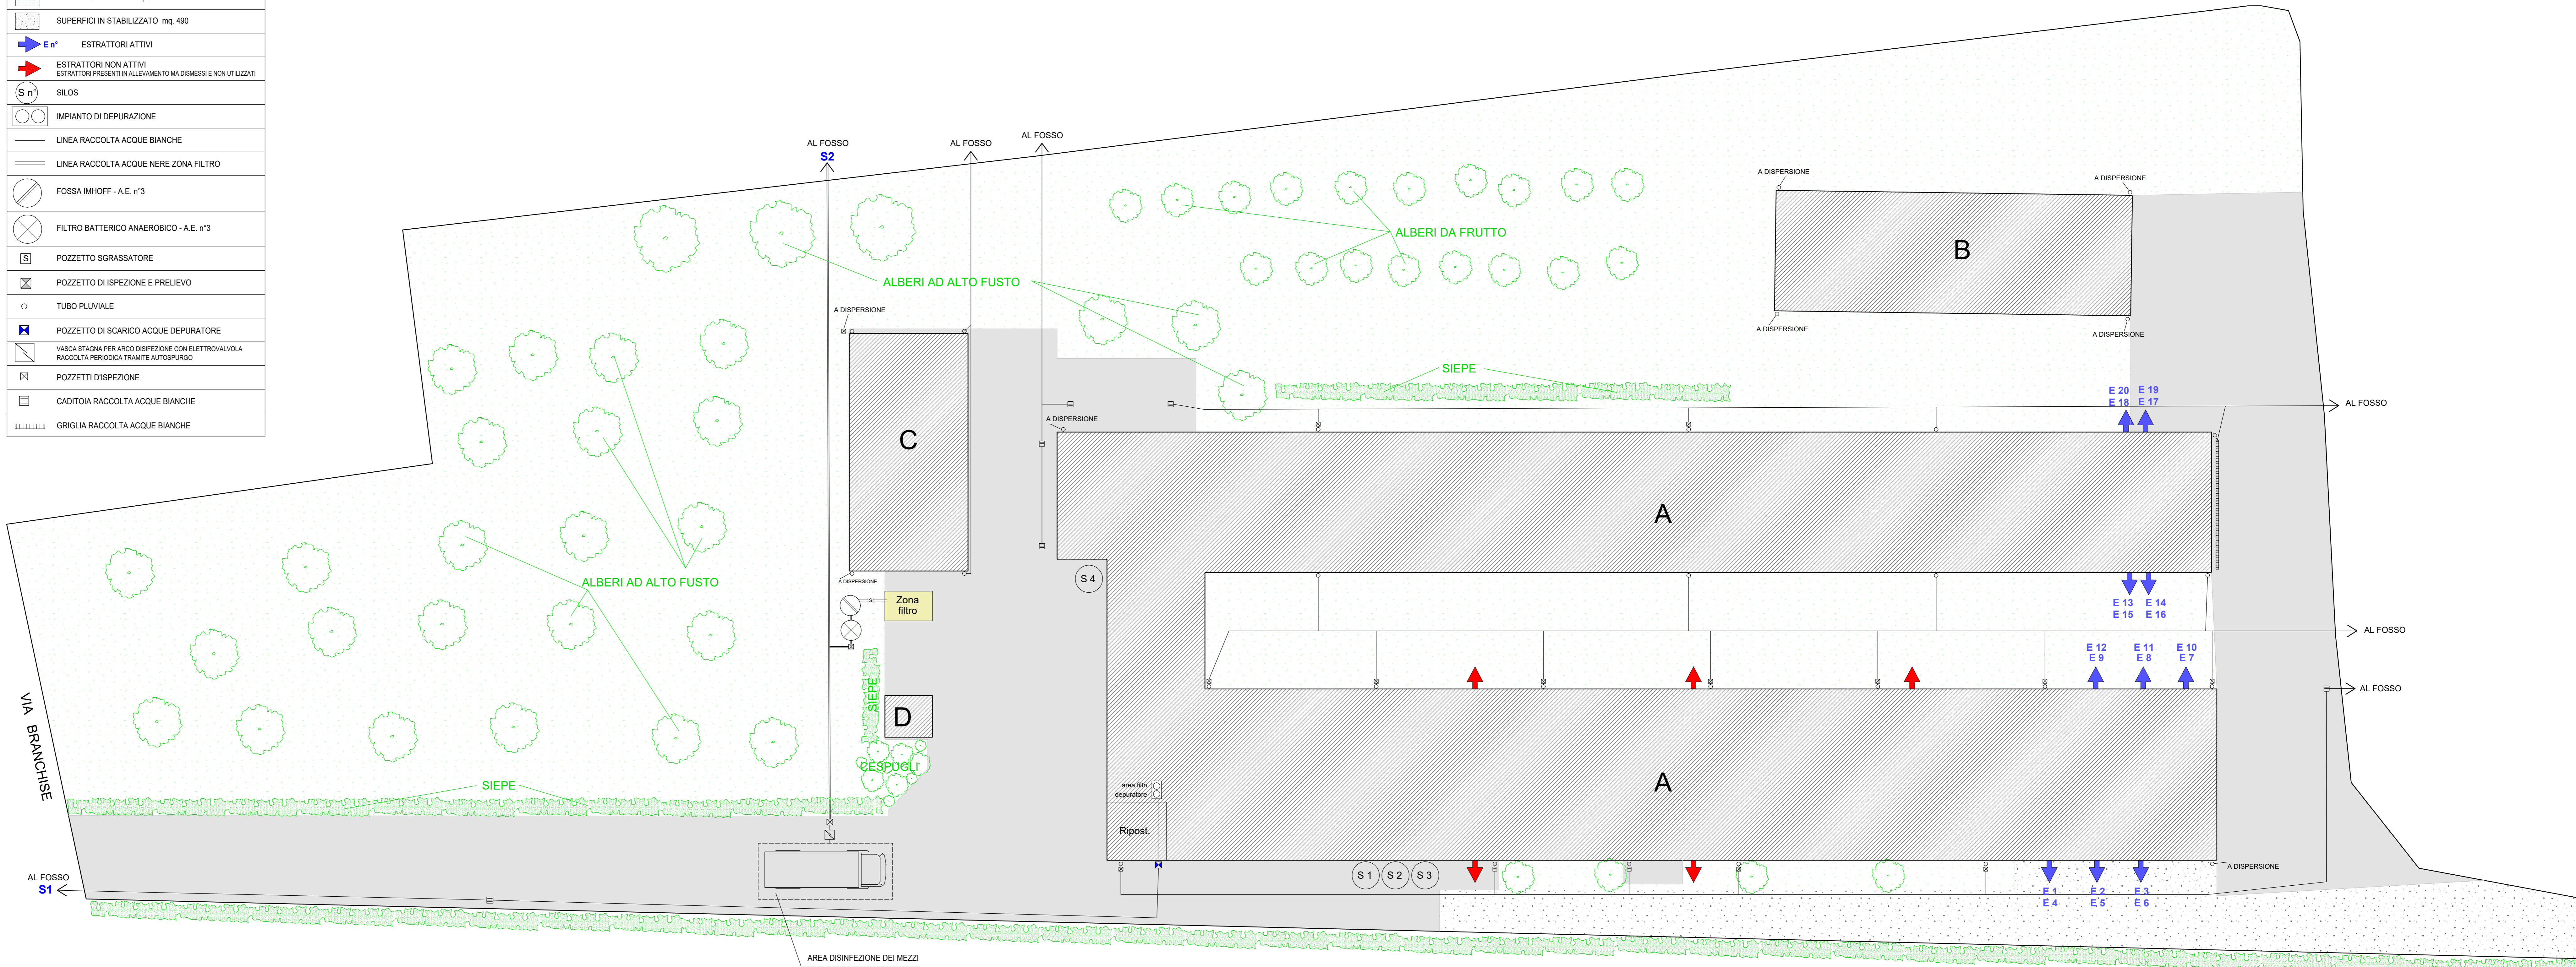

PIANTA PIANO TERRA