


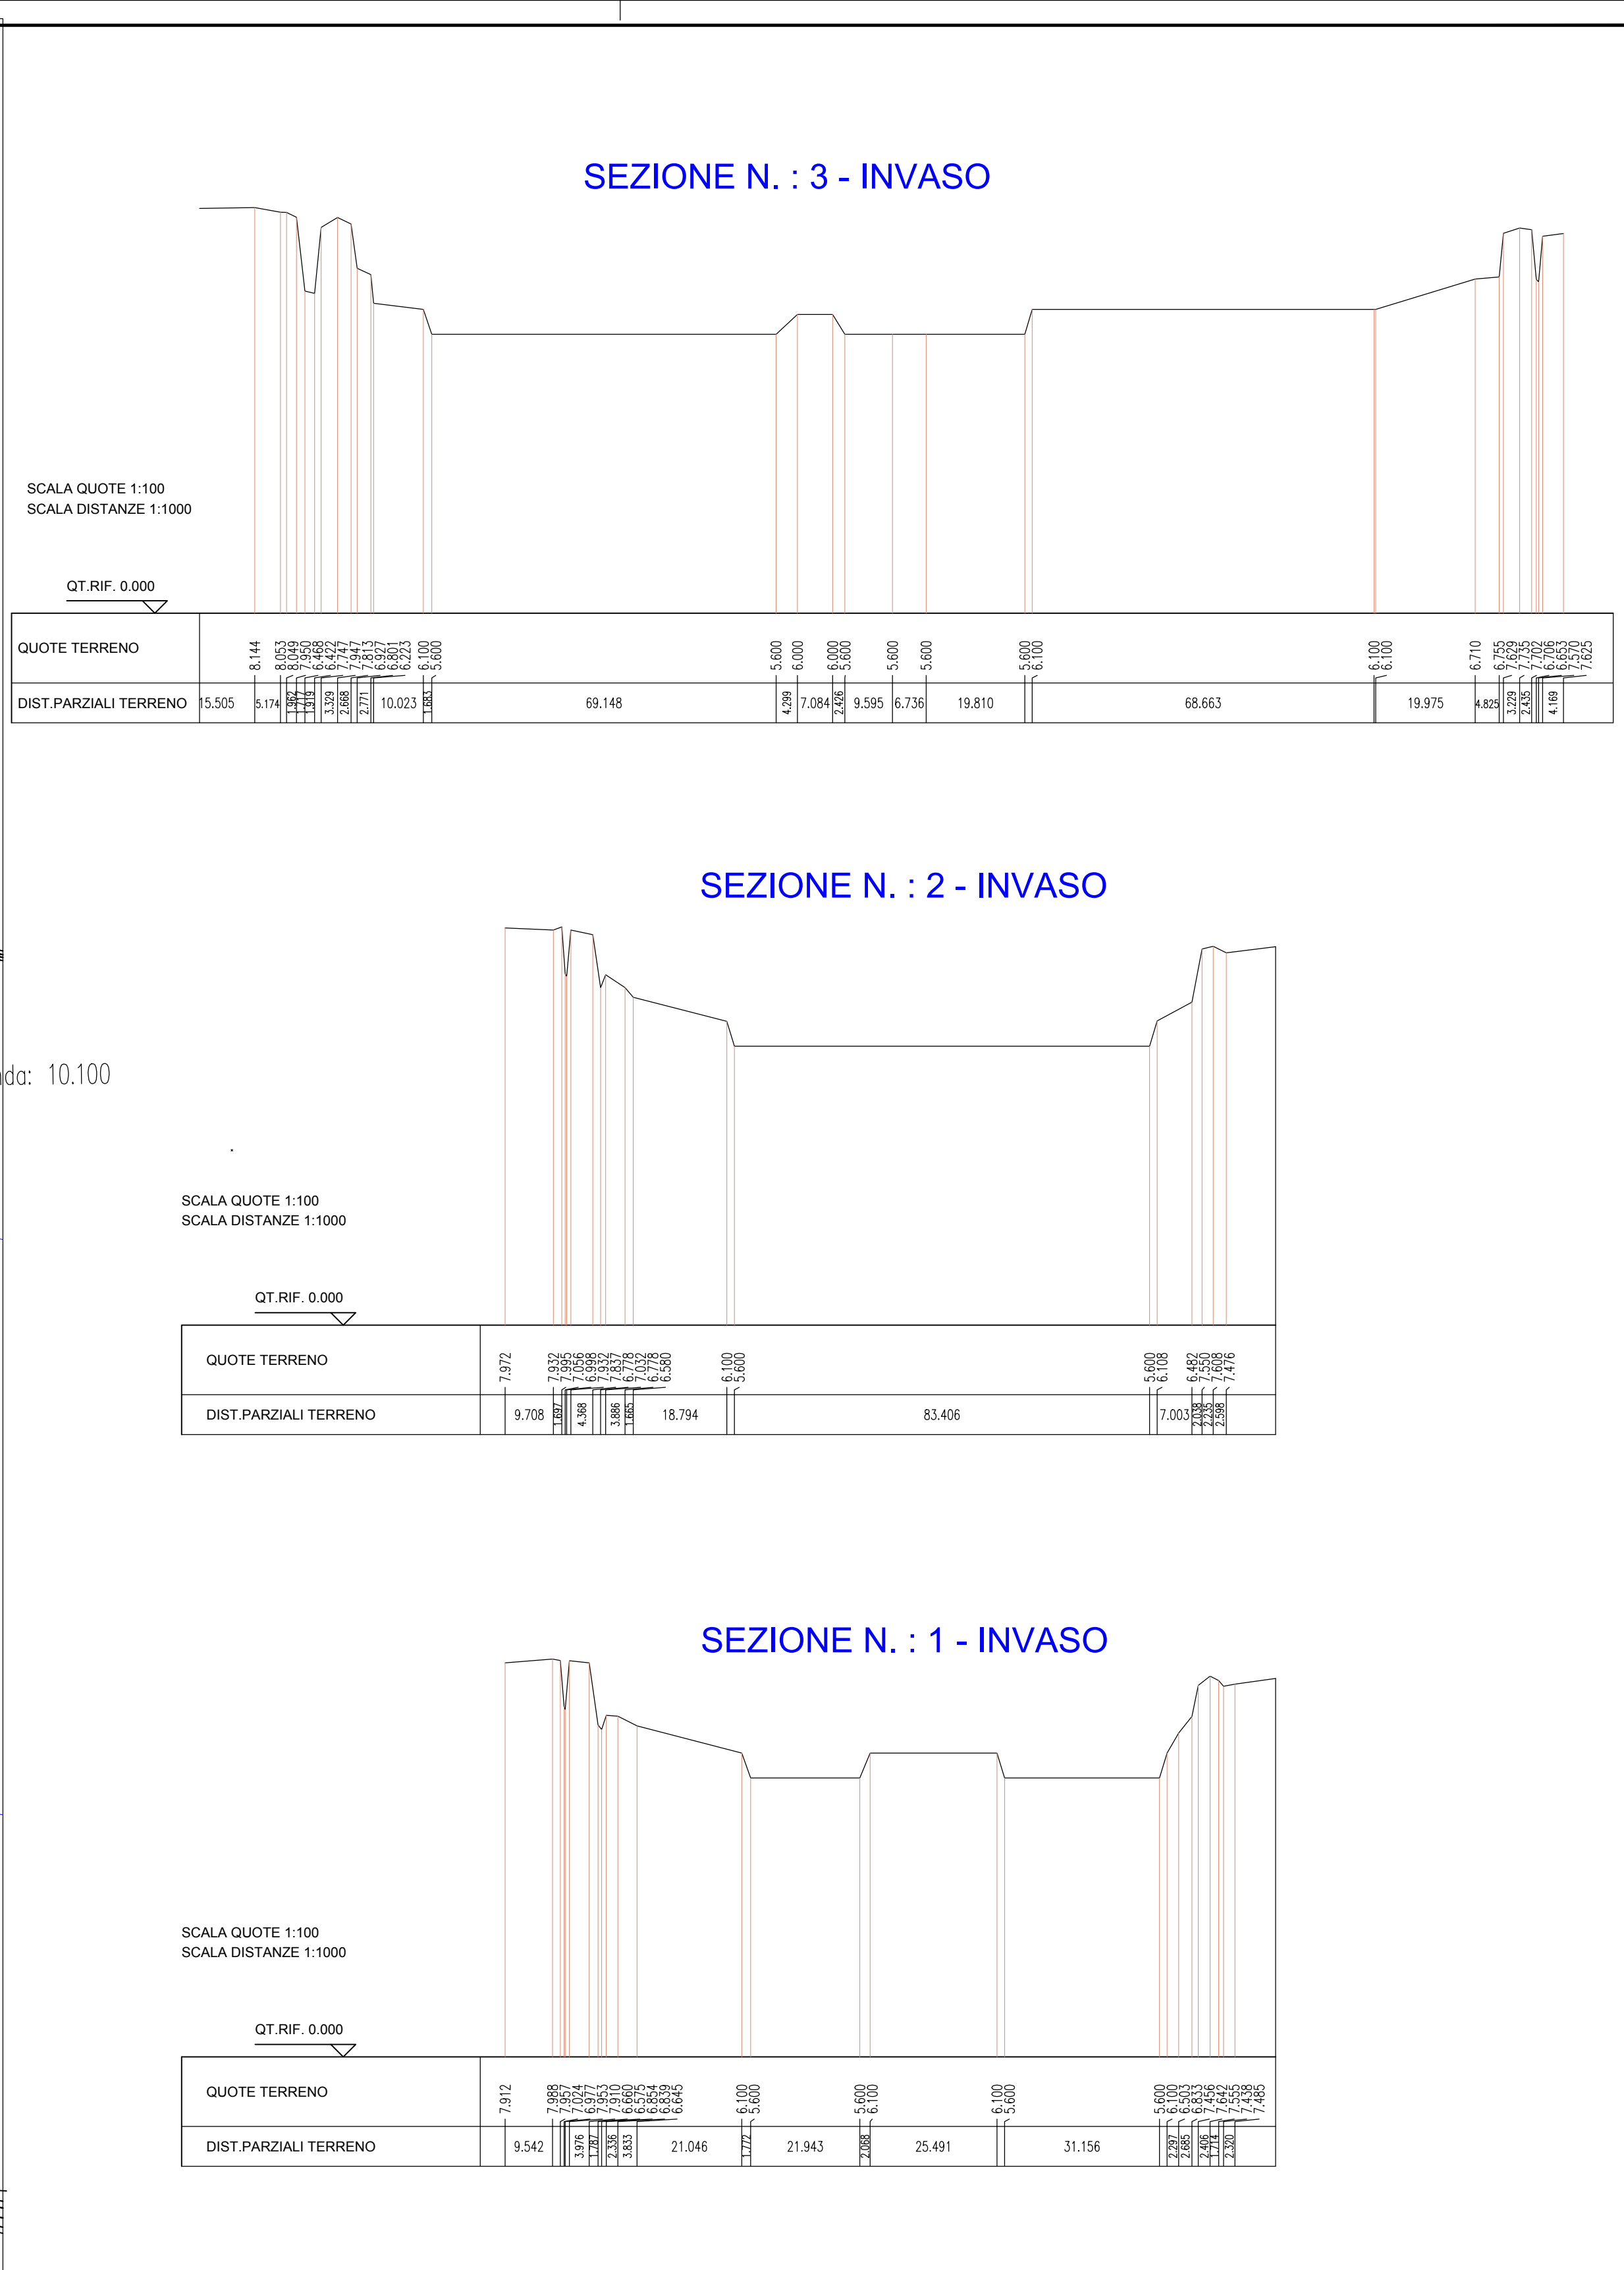

PROVVEDIMENTO AUTORIZZATORIO UNICO REGIONALE - (PAUR)						
PROGETTO GEOTERMICO OSTELLATO						
03						
02						
01						
00	03/04/2026	EMISSIONE PER PERMITTING		M.V	M.V	FRI-EL
REV	DATA	NOTE		PROD	CONTR	APPR
COMMITTENTE:			PROGETTISTA:			
 Via delle Serre 1 44020 – Ostellato (FE) P.IVA: 02116550381 +39 0471 324210			 Ing. Marco Vaccari Ingegneria Via C. Colombo, 9 - Voghera (FE) cel. 335 5275975 email: marco.vaccari@mv-ingegneria.com			
DENOMINAZIONE ELABORATO:						
PLANIMETRIA E SEZIONI - STATO RILEVATO (Rilievo Piano altimetrico riferito al caposaldo consortile di cui alla monografia)						
NUMERO DOCUMENTO: TAV-CONS-01		TAV: 01 di 01		Scala: 1:1000		Commissa: 06_26_GESIIS
Ubicazione: San Giovanni di Ostellato (FE)		Revisione: 00		Data: 03/04/2026		