


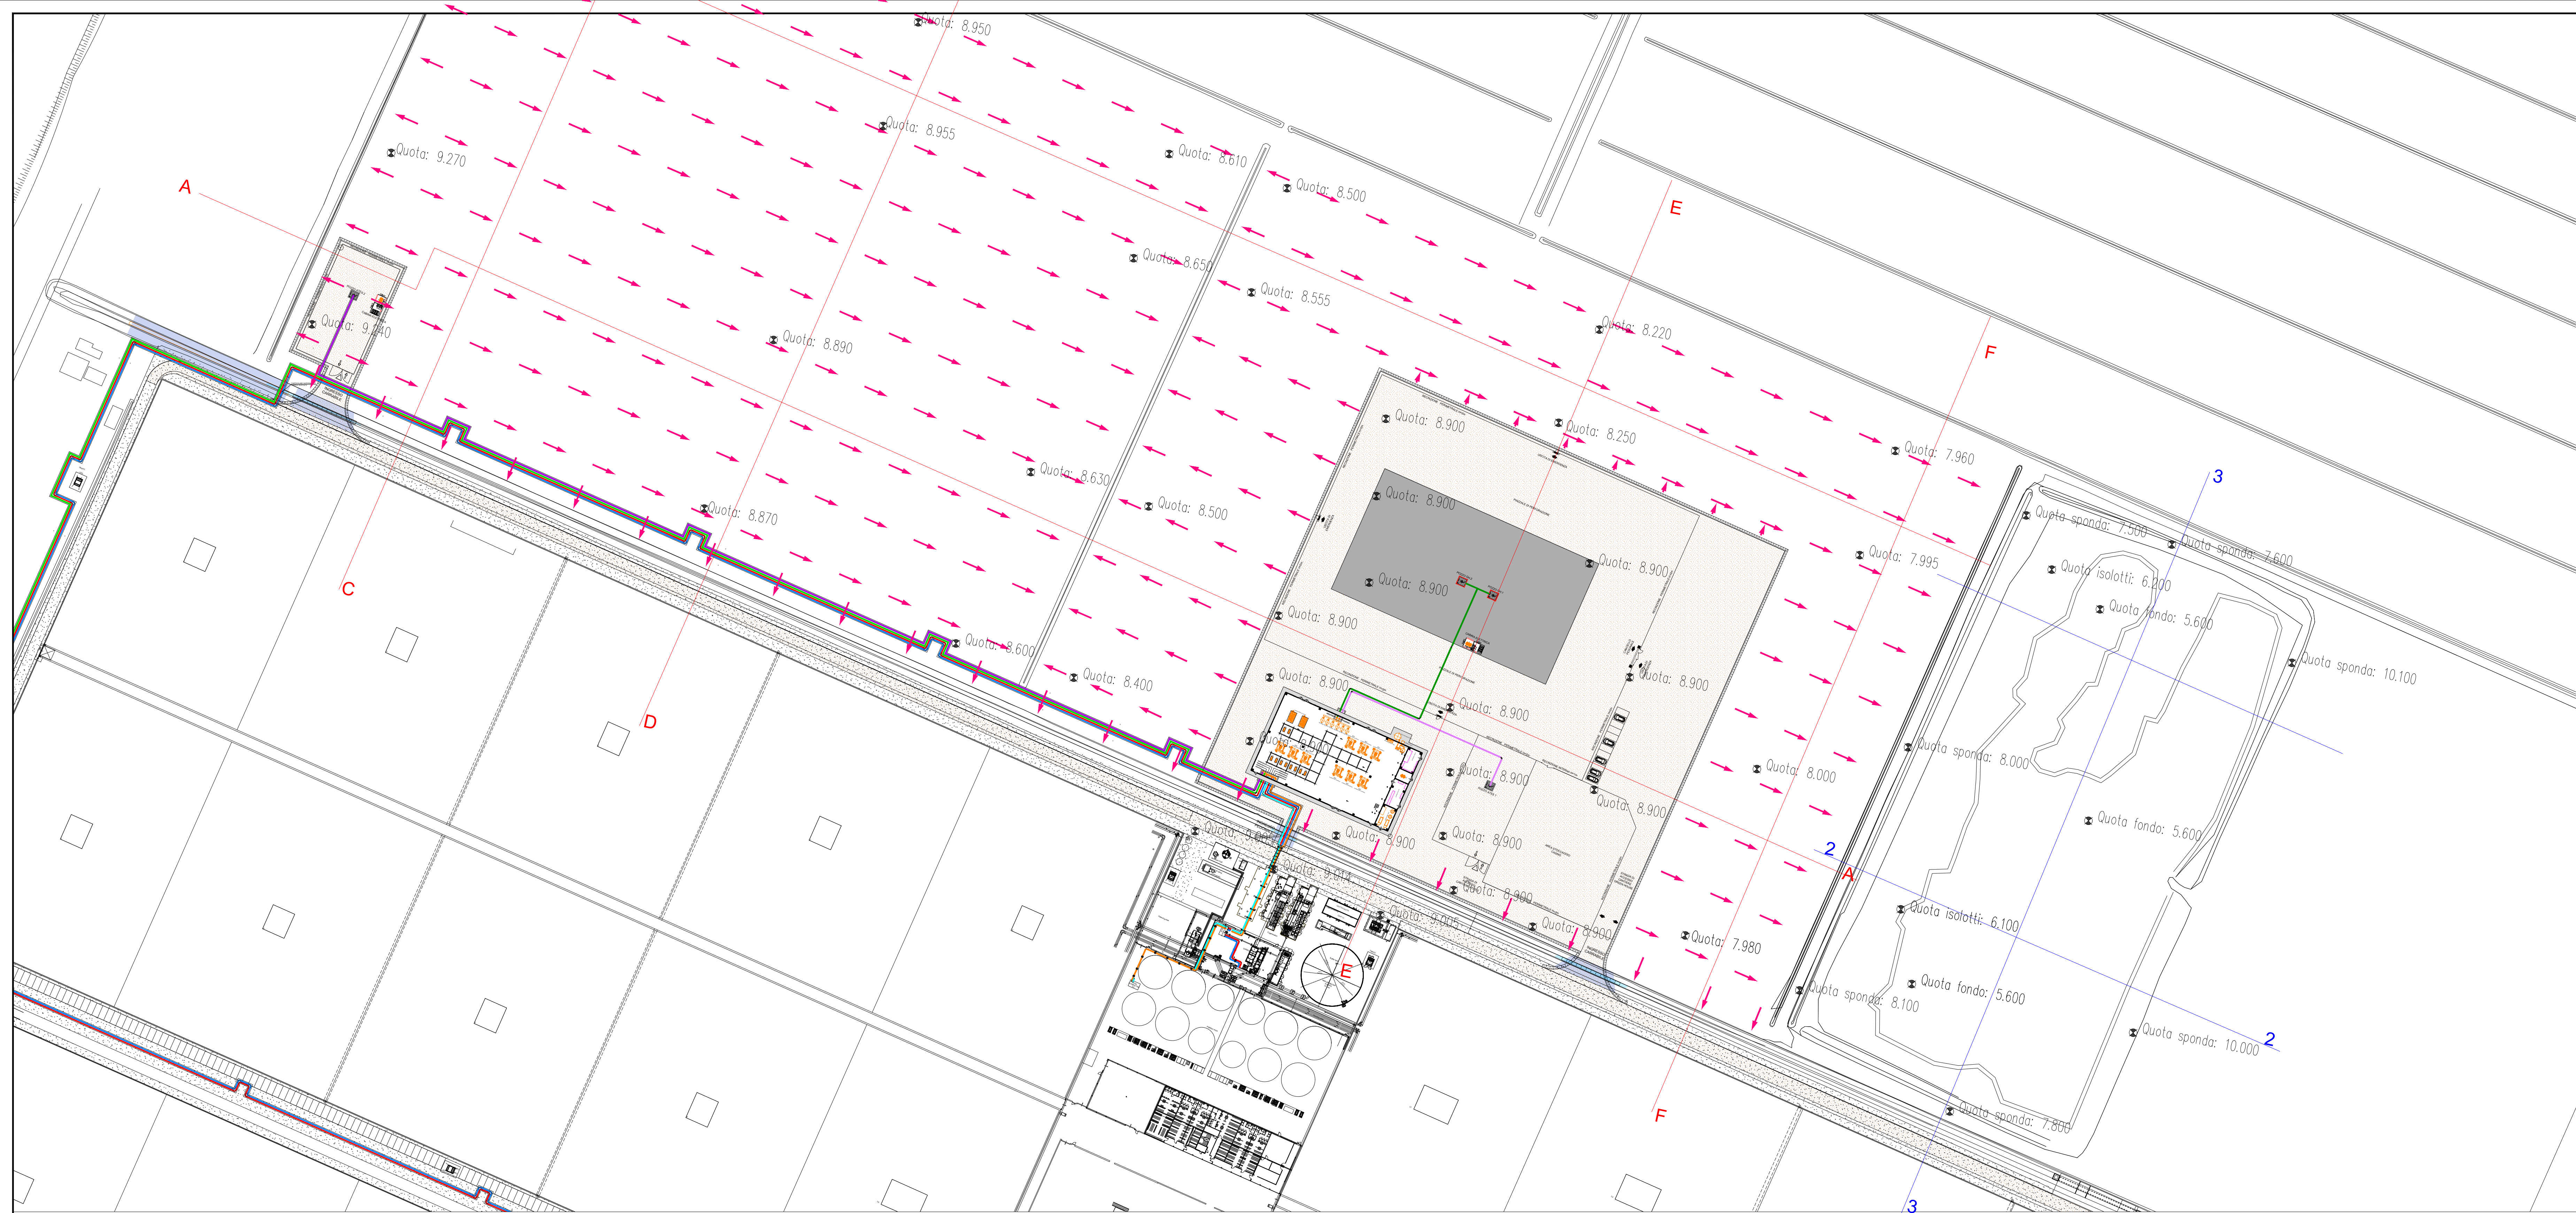


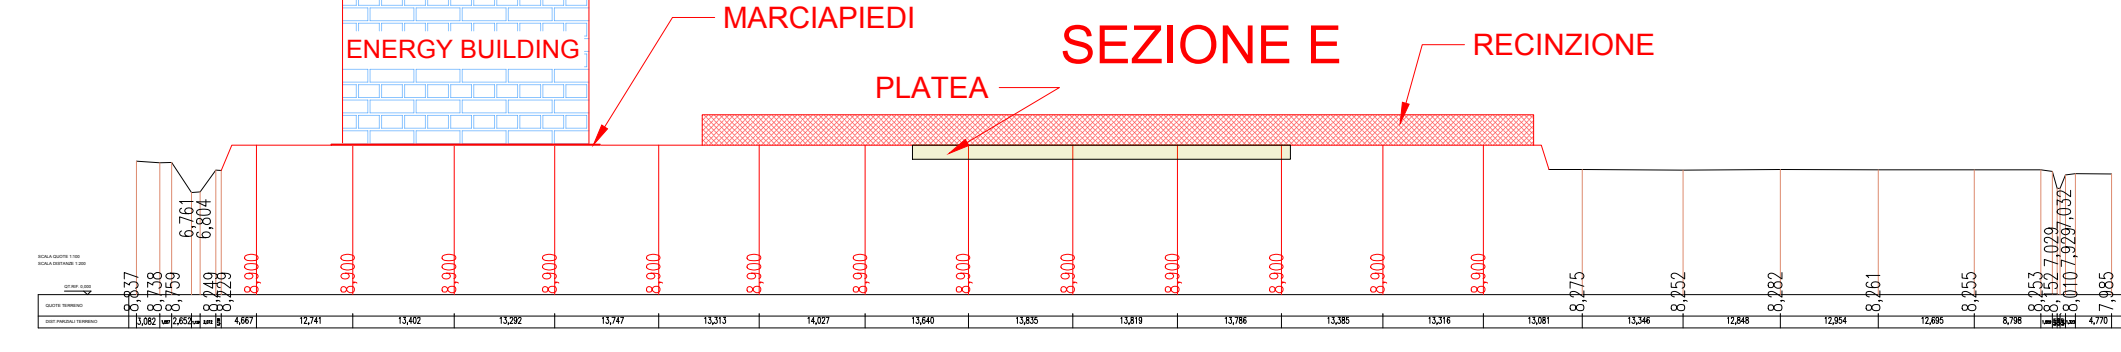


- TUBAZIONE MANDATA ACQUA TLR A SERRE 1-2 / 3-4
- TUBAZIONE RITORNO ACQUA TLR A SERRE 1-2 / 3-4
- TUBAZIONE MANDATA ACQUA TLF A SERRE 3-4
- TUBAZIONE RITORNO ACQUA TLF A SERRE 3-4
- TUBAZIONE DI ESTRAZIONE FLUIDO GEOTERMICO POZZI PROFONDI (GH1 - GH2)
- TUBAZIONE DI IMMISSIONE FLUIDO GEOTERMICO POZZI PROFONDI (SG1 - SG2)
- TUBAZIONE DI ESTRAZIONE/IMMISSIONE FLUIDO GEOTERMICO POZZO SUPERFICIALE (P-Alles1)
- TUBAZIONE DI ESTRAZIONE/IMMISSIONE FLUIDO GEOTERMICO POZZO SUPERFICIALE (P-Alles2)

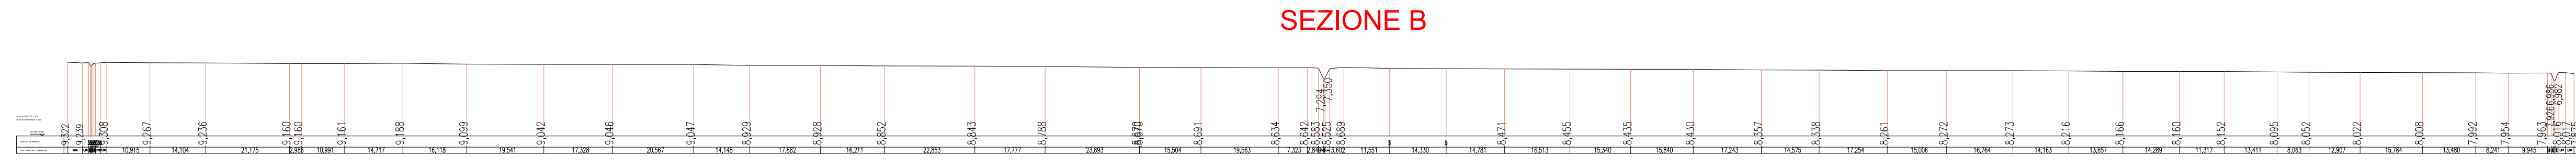

SEZIONE N. : 1 - INVASO

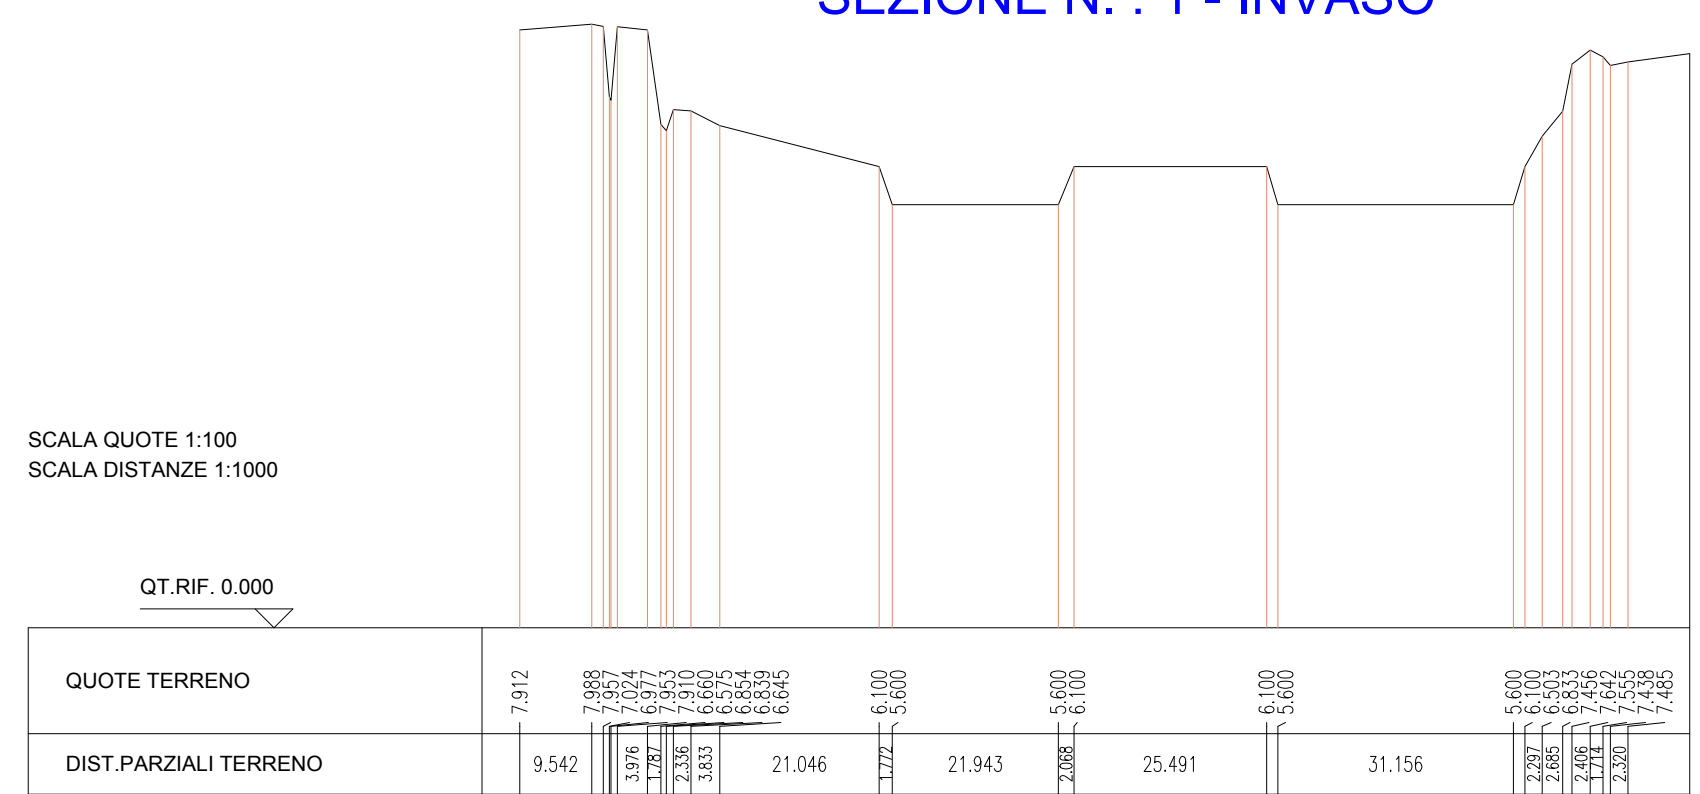

SEZIONE N. : 2 - INVASO

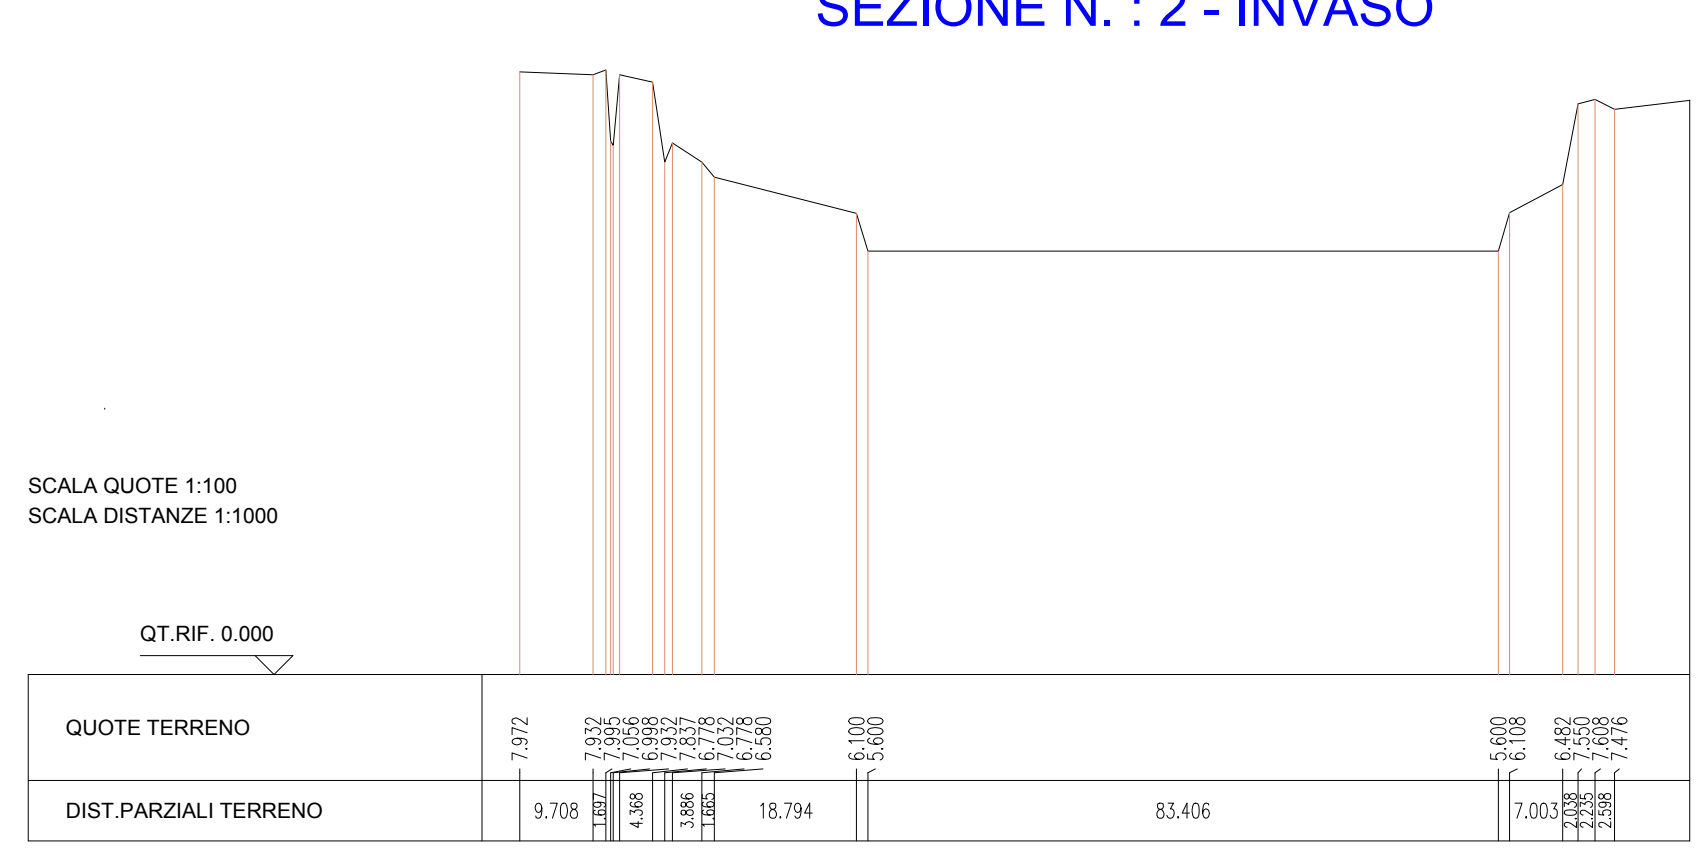

SEZIONE N. : 3 - INVASO



PROVVEDIMENTO AUTORIZZATORIO UNICO REGIONALE - (PAUR)

PROGETTO GEOTERMICO OSTELLATO

03					
02					
01					
00	03/04/2026	EMISSIONE PER PERMITTING	F.P.	G.T.	FRI-EL
REV	DATA	NOTE	PROD	CONTR	APPR
COMMITTENTE:			PROGETTISTA:		
 Via delle Serre 1 44020 – Ostello (FE) P.IVA: 02116550381 +39 0471 324210			 Ing. Marco Vaccari Ingegneria Via G. Colombo, 9 - Voghera (FE) cell. 335 5278879 email: marco.vaccari@mv-ingegneria.com		
DENOMINAZIONE ELABORATO:					
PLANIMETRIA E SEZIONI - STATO PROGETTO					
NUMERO DOCUMENTO: TAV-CONS-02		TAV: 01 di 01	Scala: 1:1000	Commissa: 06_26_GESIIS	
Ubicazione: San Giovanni di Ostello (FE)		Revisione: 00	Data: 03/04/2026		