


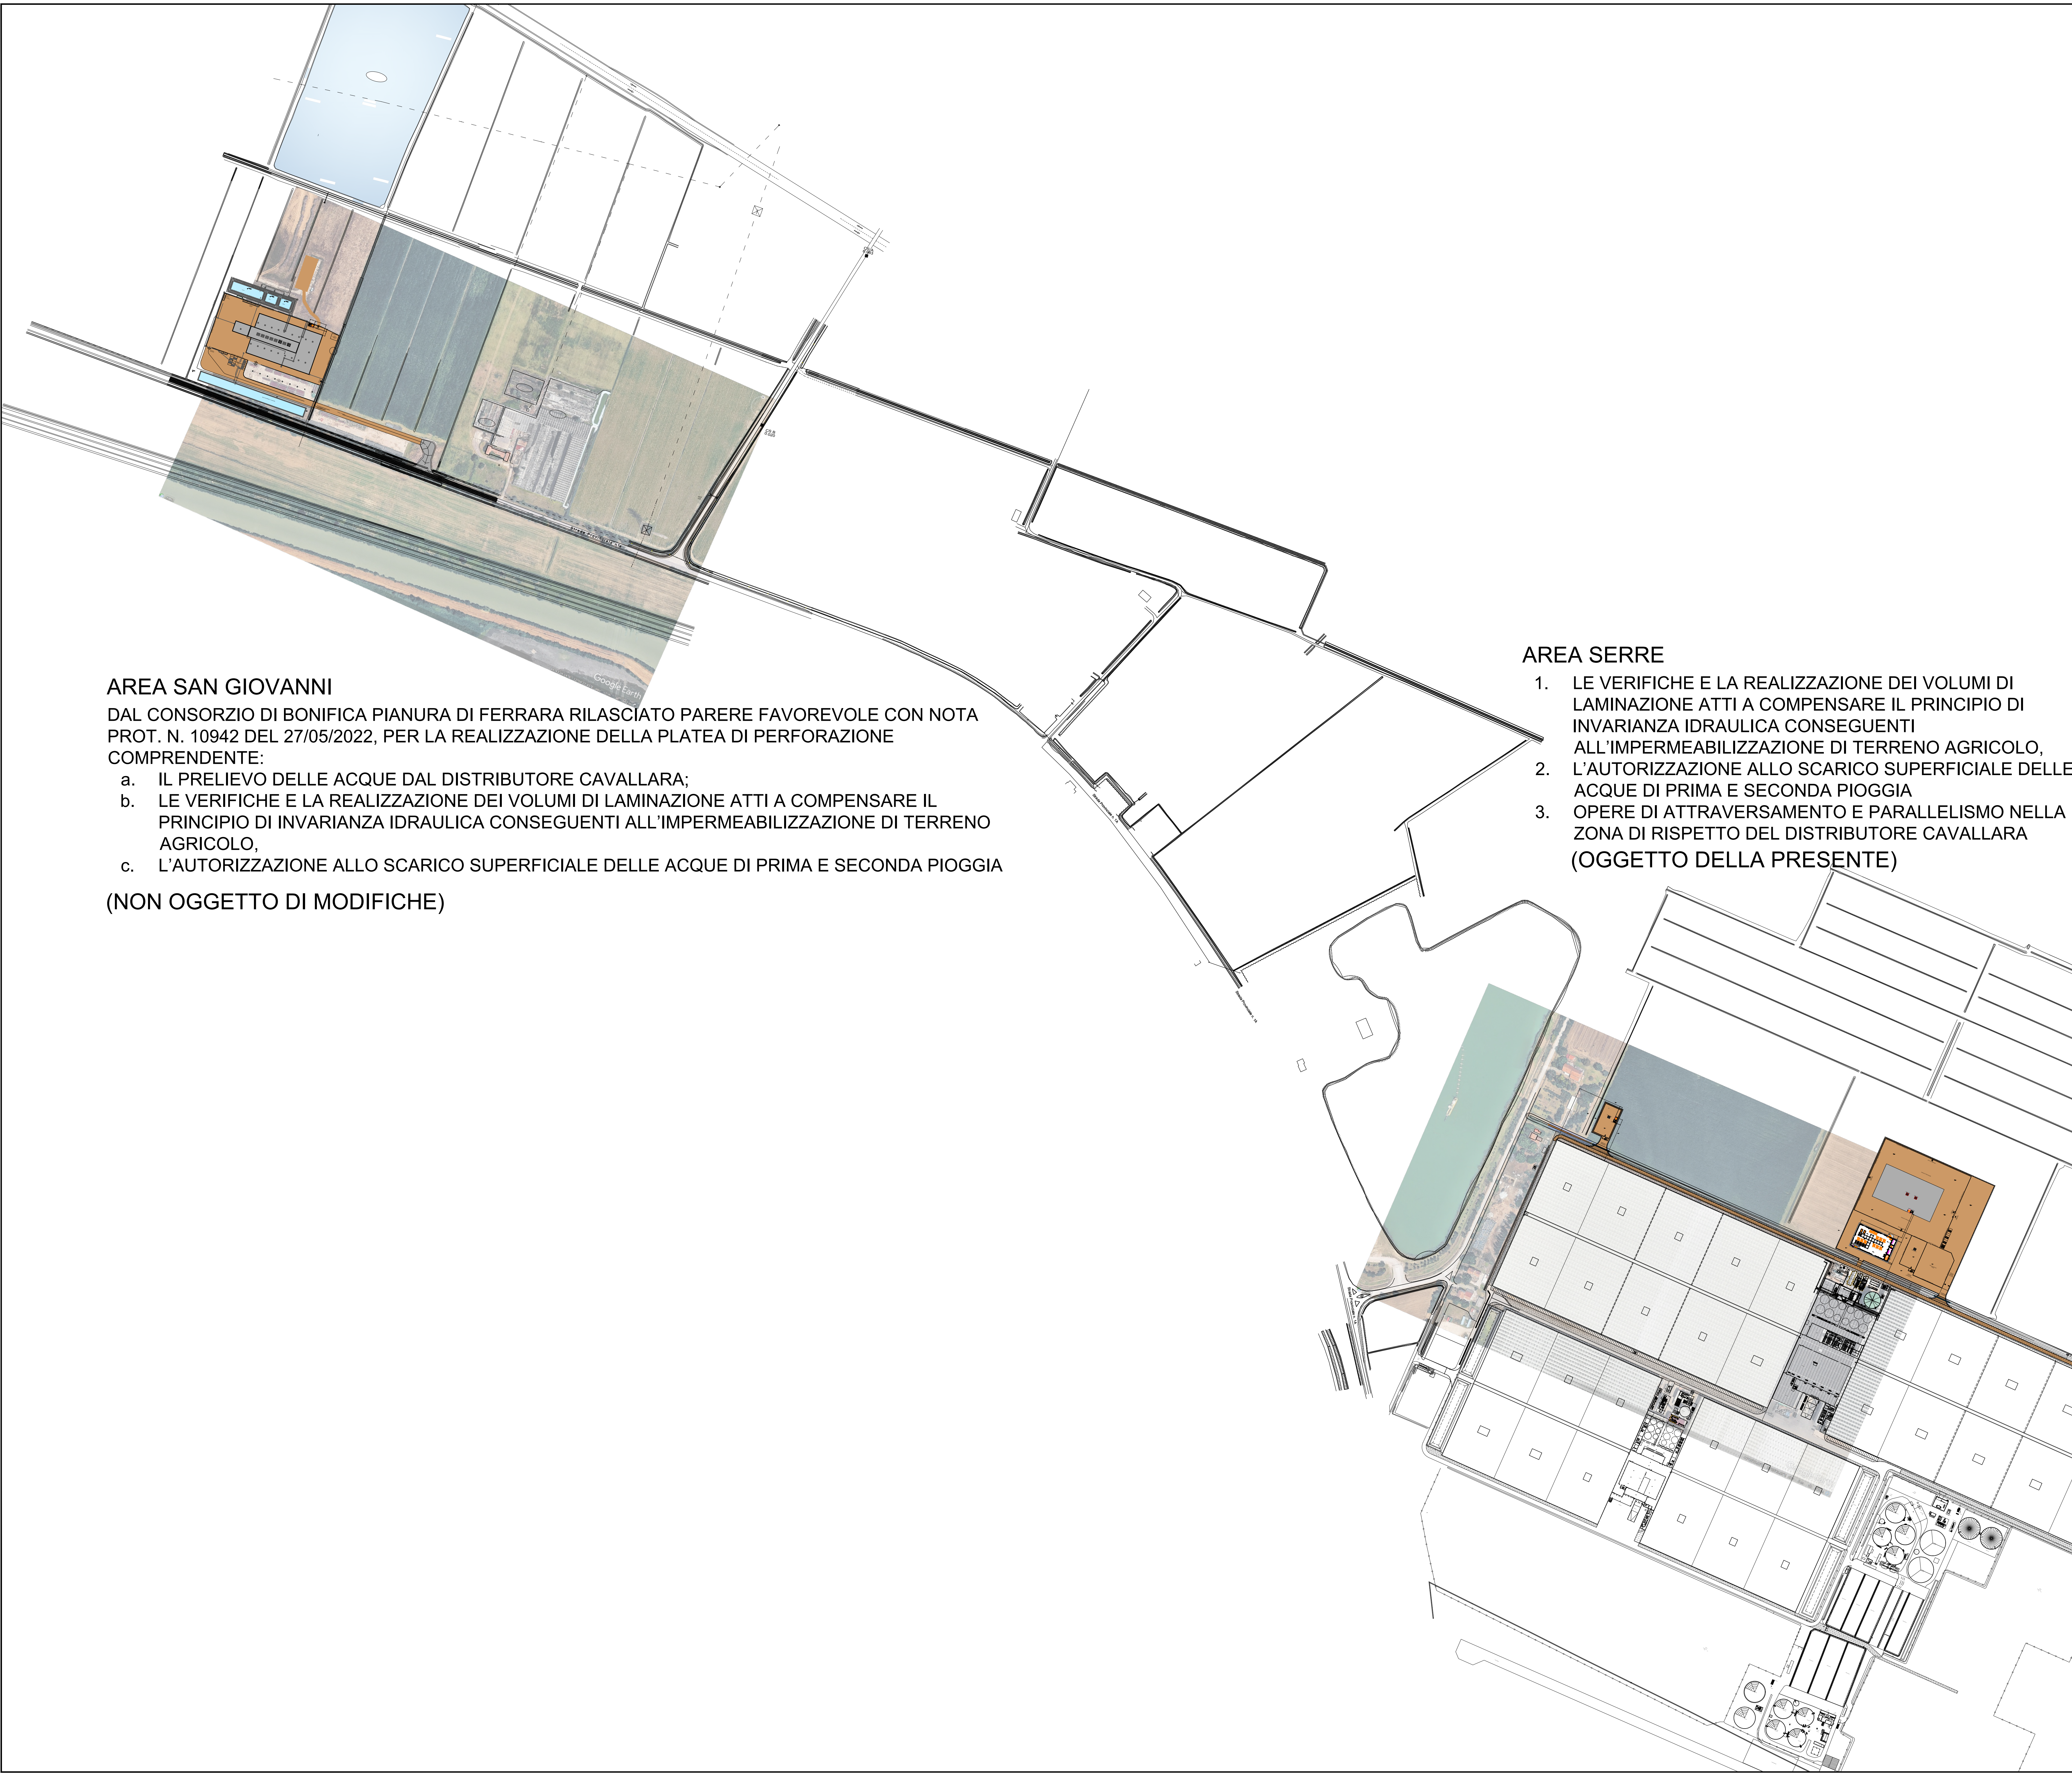

AREA SAN GIOVANNI

DAL CONSORZIO DI BONIFICA PIANURA DI FERRARA RILASCIATO PARERE FAVOREVOLE CON NOTA PROT. N. 10942 DEL 27/05/2022, PER LA REALIZZAZIONE DELLA PLATEA DI PERFORAZIONE COMPRENDENTE:

- a. IL PRELIEVO DELLE ACQUE DAL DISTRIBUTORE CAVALLARA;
- b. LE VERIFICHE E LA REALIZZAZIONE DEI VOLUMI DI LAMINAZIONE ATTI A COMPENSARE IL PRINCIPIO DI INVARIANZA IDRAULICA CONSEGUENTI ALL'IMPERMEABILIZZAZIONE DI TERRENO AGRICOLO,
- c. L'AUTORIZZAZIONE ALLO SCARICO SUPERFICIALE DELLE ACQUE DI PRIMA E SECONDA PIOGGIA

(NON OGGETTO DI MODIFICHE)

AREA SERRE

- 1. LE VERIFICHE E LA REALIZZAZIONE DEI VOLUMI DI LAMINAZIONE ATTI A COMPENSARE IL PRINCIPIO DI INVARIANZA IDRAULICA CONSEGUENTI ALL'IMPERMEABILIZZAZIONE DI TERRENO AGRICOLO,
- 2. L'AUTORIZZAZIONE ALLO SCARICO SUPERFICIALE DELLE ACQUE DI PRIMA E SECONDA PIOGGIA
- 3. OPERE DI ATTRAVERSAMENTO E PARALLELISMO NELLA ZONA DI RISPETTO DEL DISTRIBUTORE CAVALLARA (OGGETTO DELLA PRESENTE)

DOCUMENTI DI RIFERIMENTO

|                                                         |                 |
|---------------------------------------------------------|-----------------|
| Relazione tecnica generale impianto di recupero termico | M25025-GEN-0001 |
| Planimetria input opere civili platea San Giovanni      | M25025-CIV-0201 |
| Planimetria input opere civili platea serre             | M25025-CIV-0202 |
| Planimetria input opere civili centrale termica         | M25025-CIV-0203 |
| Prospetti e sezioni edificio centrale termica           | M25025-ARC-0201 |


NOTE

- 1) La presente planimetria ha carattere preliminare e rappresenta un'ipotesi di layout funzionale degli elementi principali dell'impianto.
- 2) Posizionamenti, distanze e ingombri potranno subire variazioni.

LEGENDA

|  |                                                                 |
|--|-----------------------------------------------------------------|
|  | AREA DI TRANSITO E SERVIZIO PAVIMENTATA CON INERTE STABILIZZATO |
|  | AREA DI TRANSITO PAVIMENTATA IN ASFALTO                         |
|  | AREA CON INTERVENTO DI TOMBINAMENTO DEL CANALE                  |

MAPPA DI INQUADRAMENTO

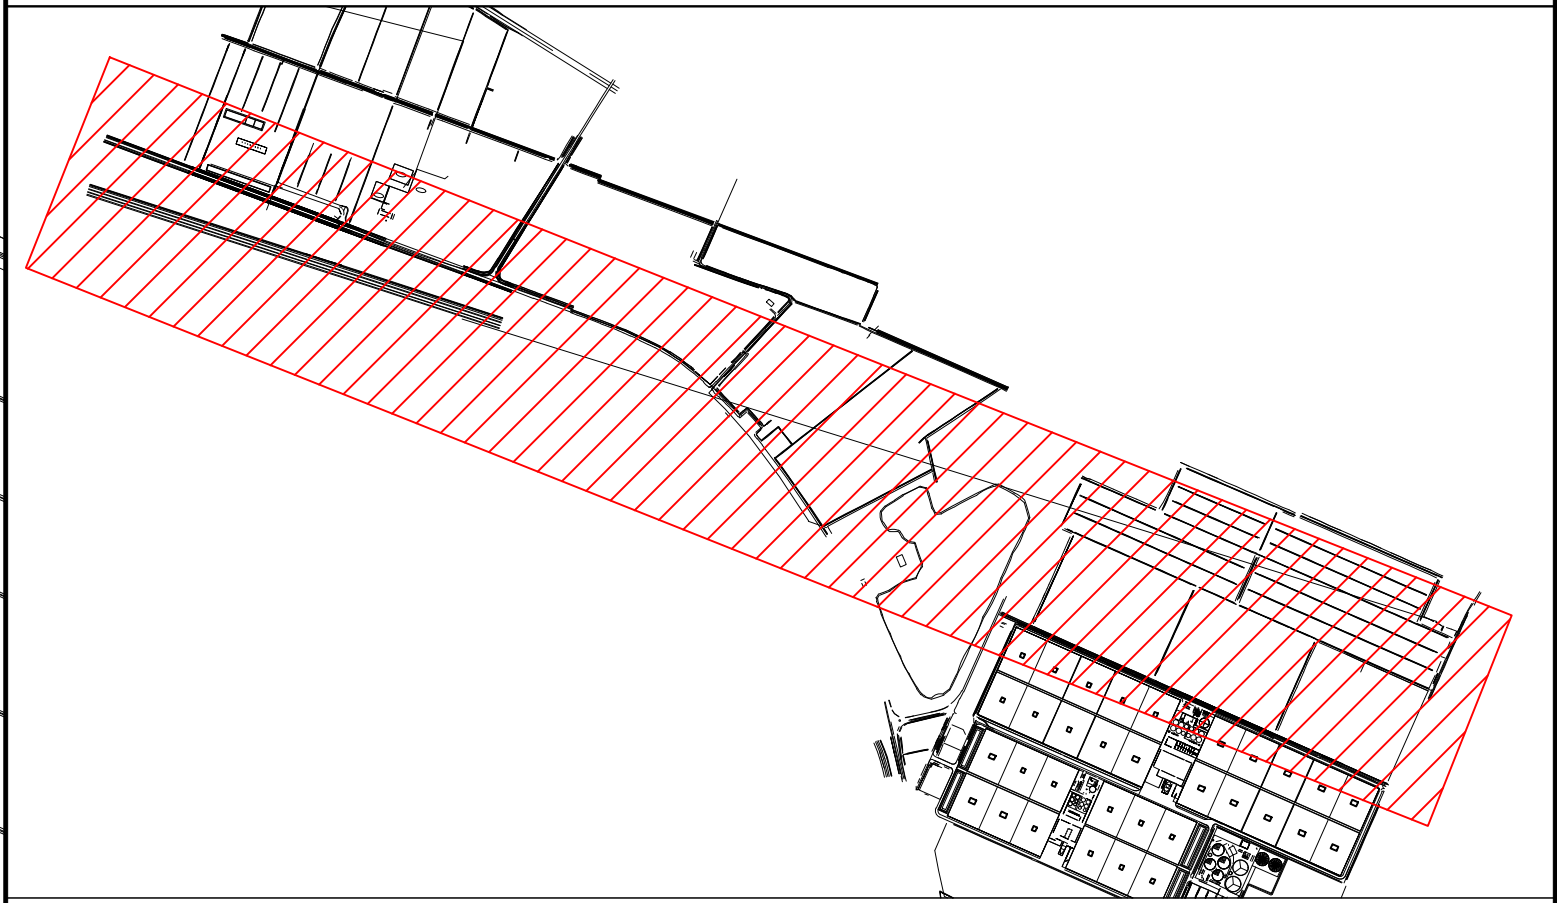

PROVVEDIMENTO AUTORIZZATORIO  
UNICO REGIONALE - (PAUR)

PROGETTO GEOTERMICO  
OSTELLATO

|   |            |                          |   |             |        |
|---|------------|--------------------------|---|-------------|--------|
| 03   |            |                          |   |             |        |
| 02   |            |                          |   |             |        |
| 01   |            |                          |   |             |        |
| 00   | 03/04/2026 | EMISSIONE PER PERMITTING | M.V   | M.V         | FRI-EL |
| REV   | DATA       | NOTE                     | PROD   | CONTR       | APPR   |
| COMMITTENTE:   |            |                          | PROGETTISTA:   |             |        |
| <div><p>Via delle Serre 1<br/>44020 – Ostellato (FE)<br/>P.IVA: 02116550381<br/>+39 0471 324210</p></div> |            |                          | <div><p>Ing. Marco Vaccari<br/>Ingegnere<br/>Via G. Colombo, 9 - Voghera (FE)<br/>cell. 335 5278719<br/>email: marco.vaccari@mv-ingegneria.com</p></div> |             |        |
| DENOMINAZIONE ELABORATO:   |            |                          |   |             |        |
| PLANIMETRIA GENERALE IMPIANTO   |            |                          |   |             |        |
| NUMERO DOCUMENTO:   |            | TAV:                     | Scala:   | Commissa:   |        |
| TAV-CONS-03   |            | 01 di 01                 | 1:3000   | 06_26_GESIS |        |
| Ubicazione:   |            | Revisione:               | Data:   |             |        |
| San Giovanni di Ostellato (FE)   |            | 00                       | 03/04/2026   |             |        |