




PLANIMETRIA DI INQUADRAMENTO GENERALE

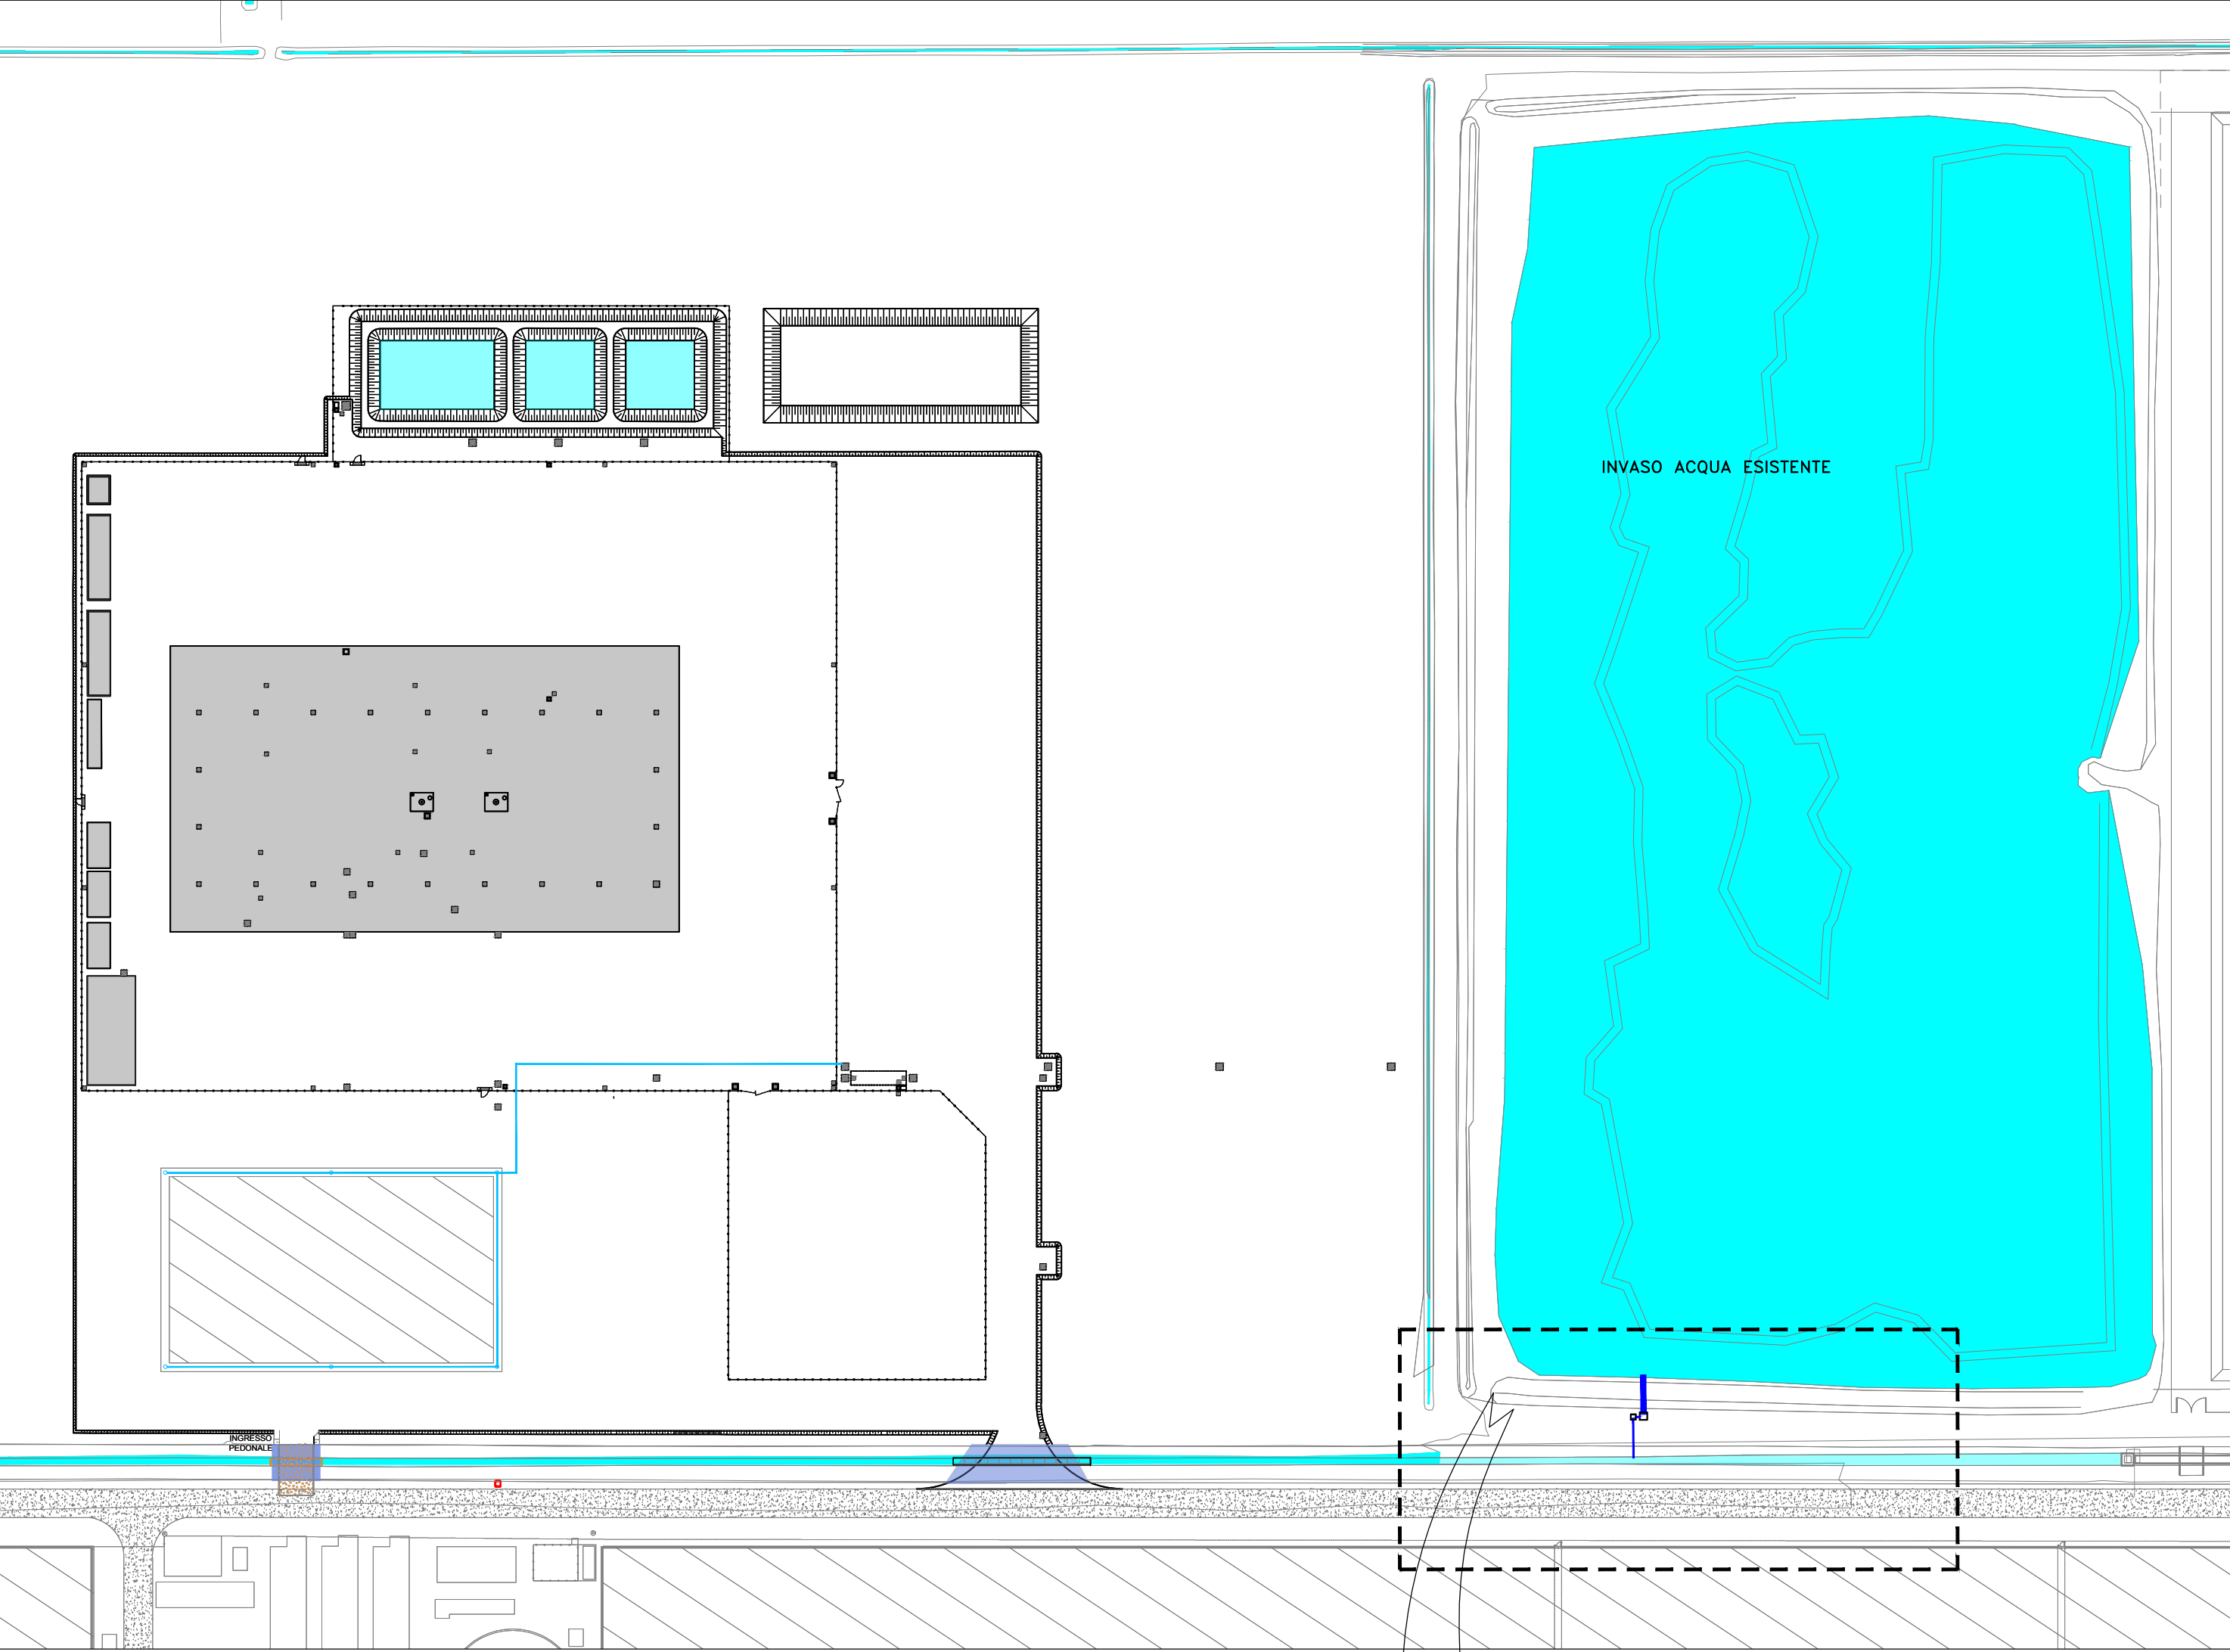

SEZIONE A-A SISTEMA LAMINAZIONE - Scala 1:100

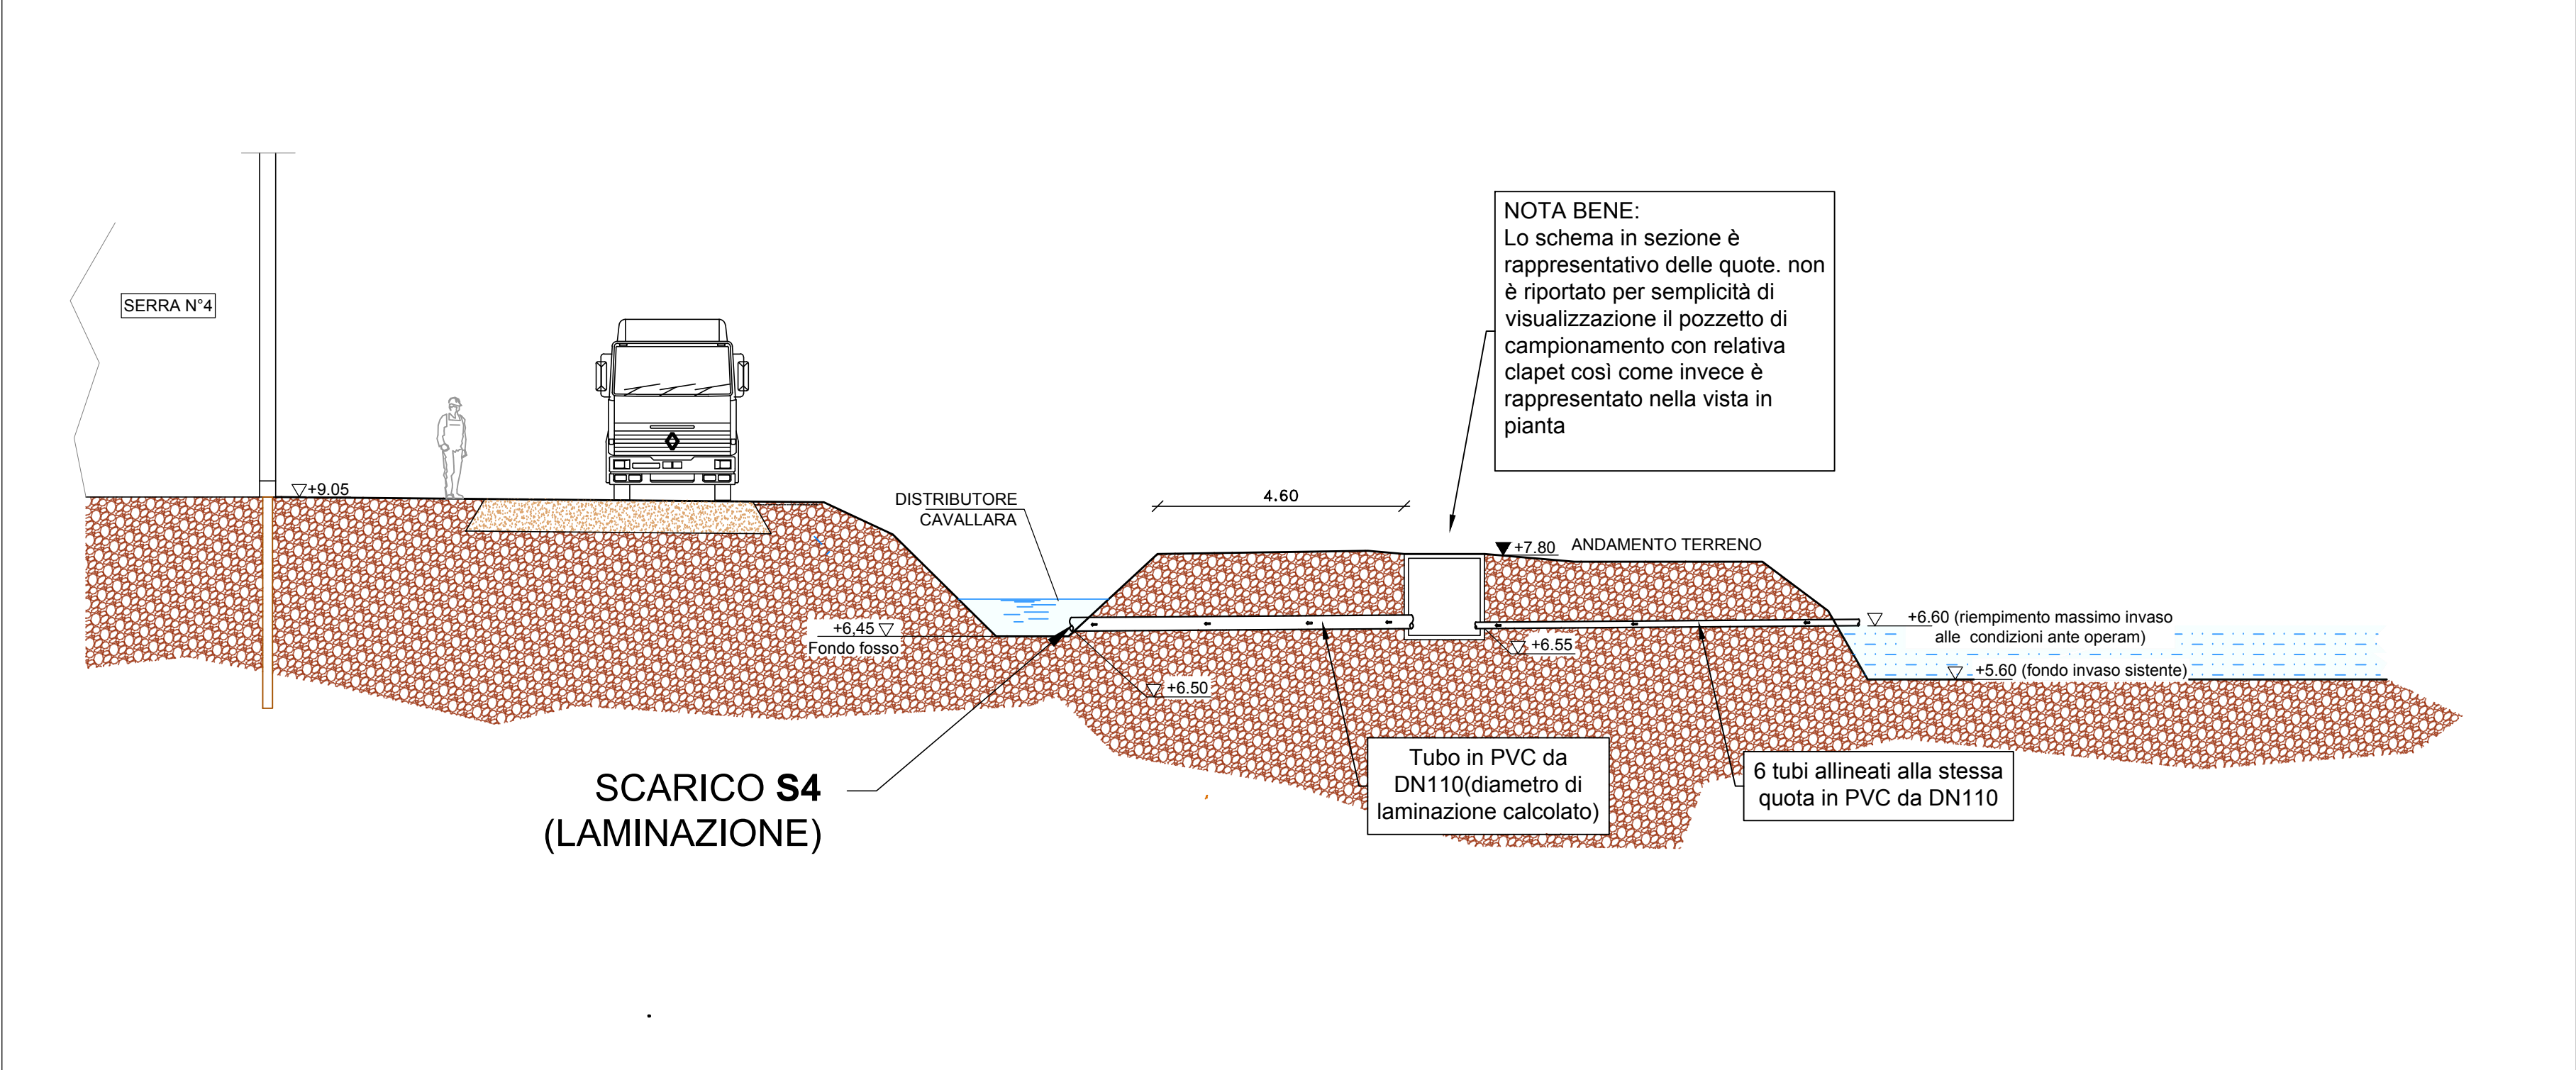

STRALCIO PLANIMETRIA SCARICO LAMINAZIONE - Scala 1:100

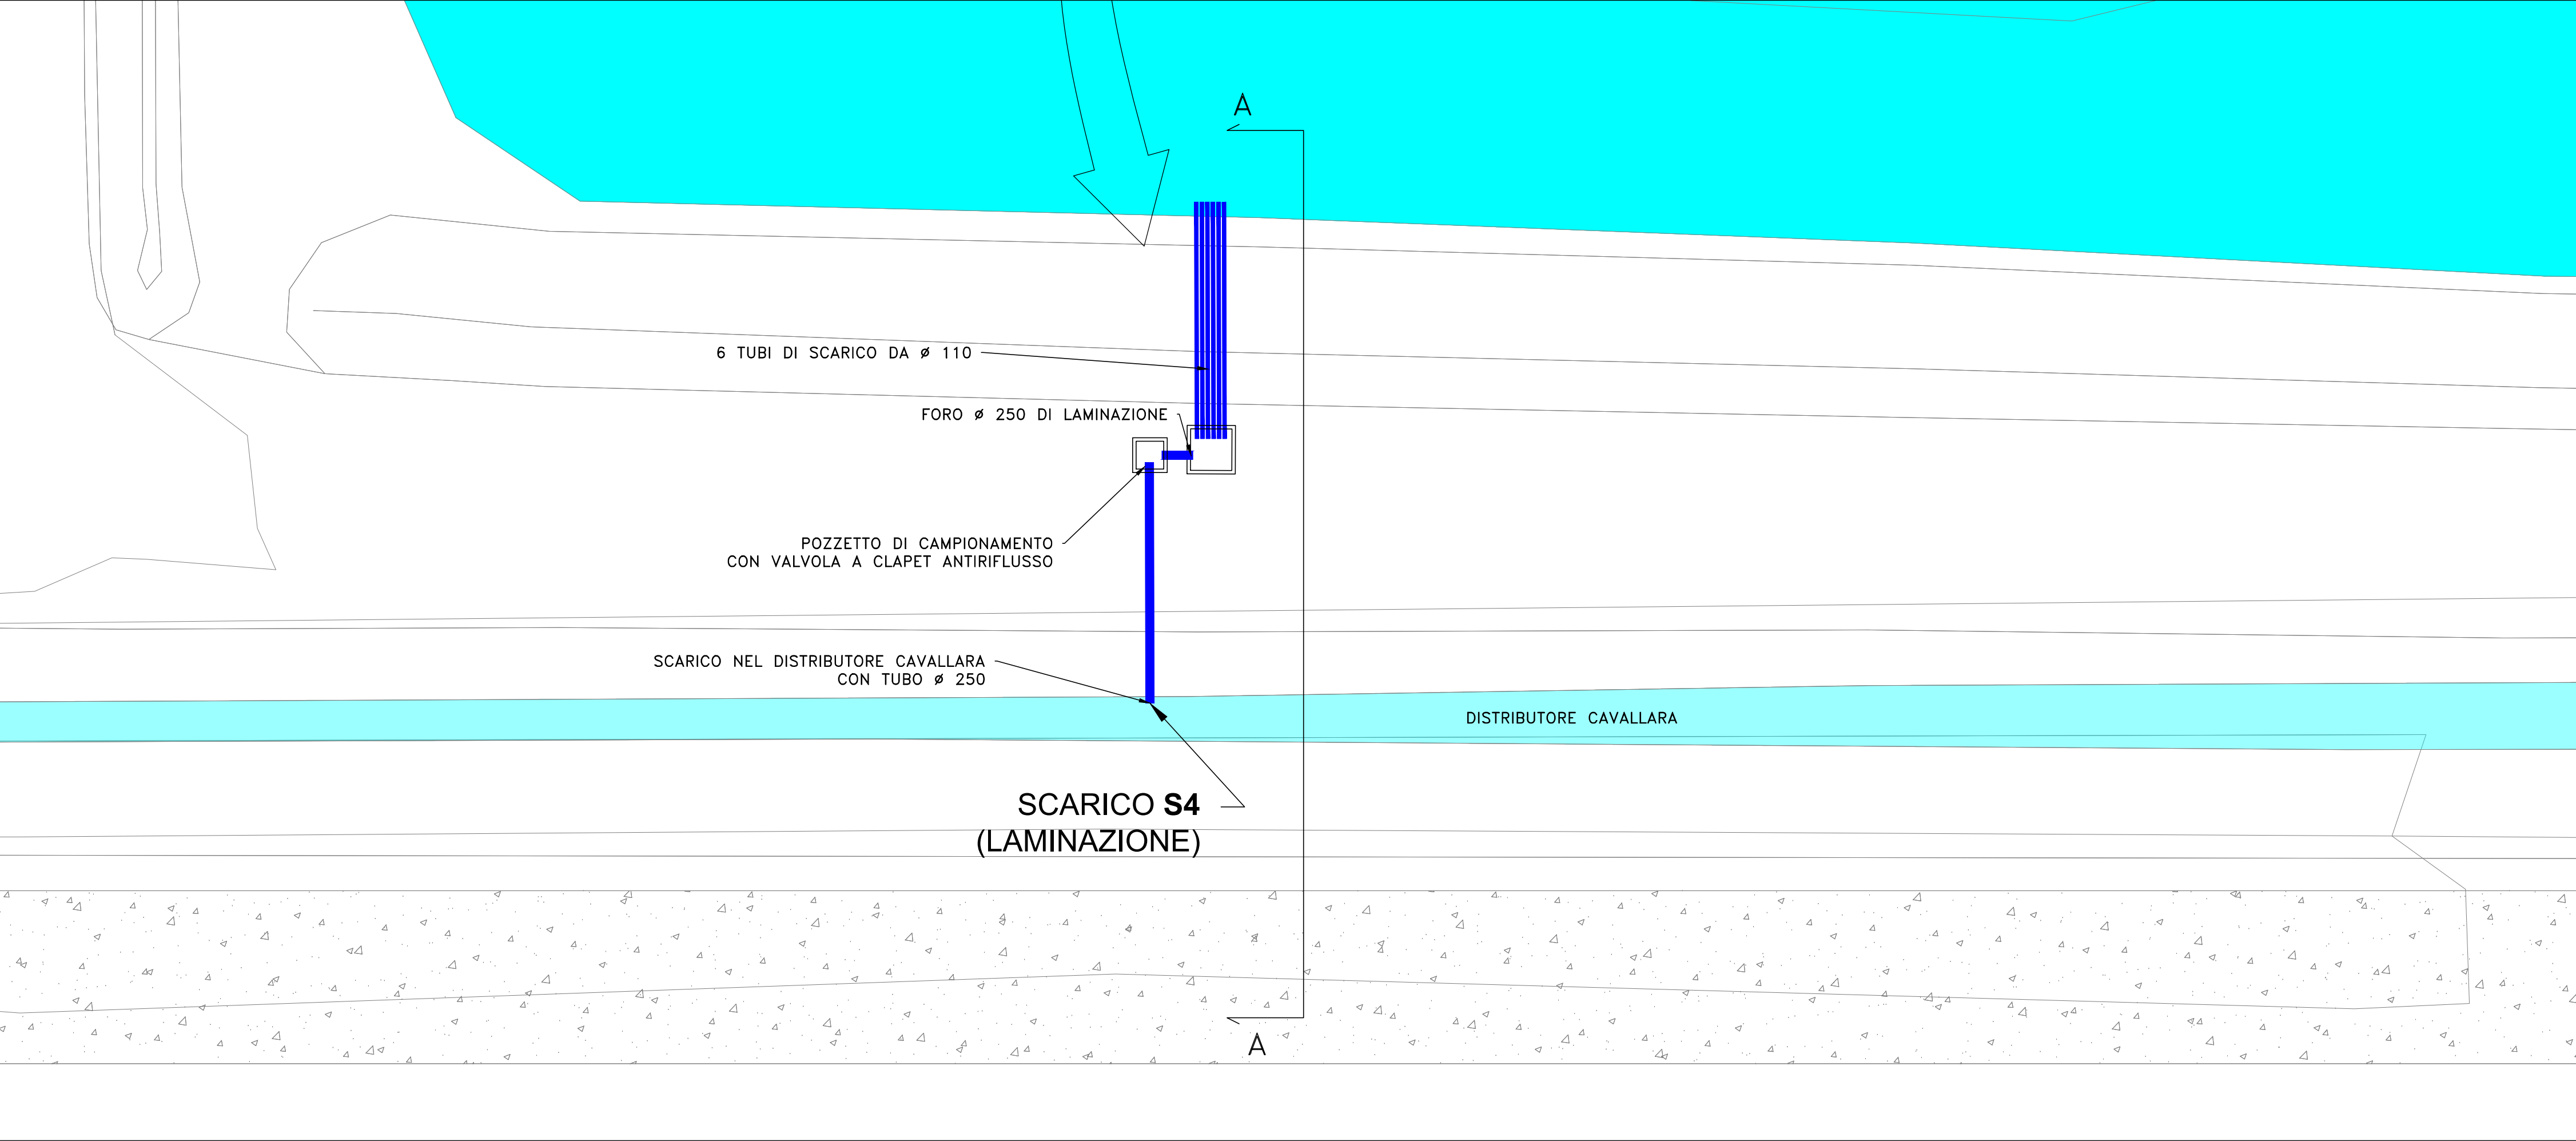


PROVVEDIMENTO AUTORIZZATORIO
UNICO REGIONALE - (PAUR)

PROGETTO GEOTERMICO
OSTELLATO

03					
02					
01					
00	03/04/2026	EMISSIONE PER PERMITTING	M.V	M.V	FRI-EL
REV	DATA	NOTE	PROD	CONTR	APPR

COMMITTENTE:

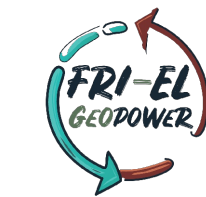

Via delle Serre 1
44020 - Ostellato (FE)
P.IVA: 02116550381
+39 0471 324210

PROGETTISTA:



Ing. Marco Vaccari
Ingegneria
Via C. Colombo, 9 - Voghera (FE)
cell. 335 5275879
email: marco.vaccari@mv-ingegneria.com

DENOMINAZIONE ELABORATO:

LAYOUT E PARTICOLARI SISTEMA DI LAMINAZIONE

NUMERO DOCUMENTO: TAV-CONS-06	TAV: 01 di 01	Scala: 1:100	Commessa: 06_26_GESIIS
Ubicazione: San Giovanni di Ostellato (FE)	Revisione: 00	Data: 03/04/2026	