


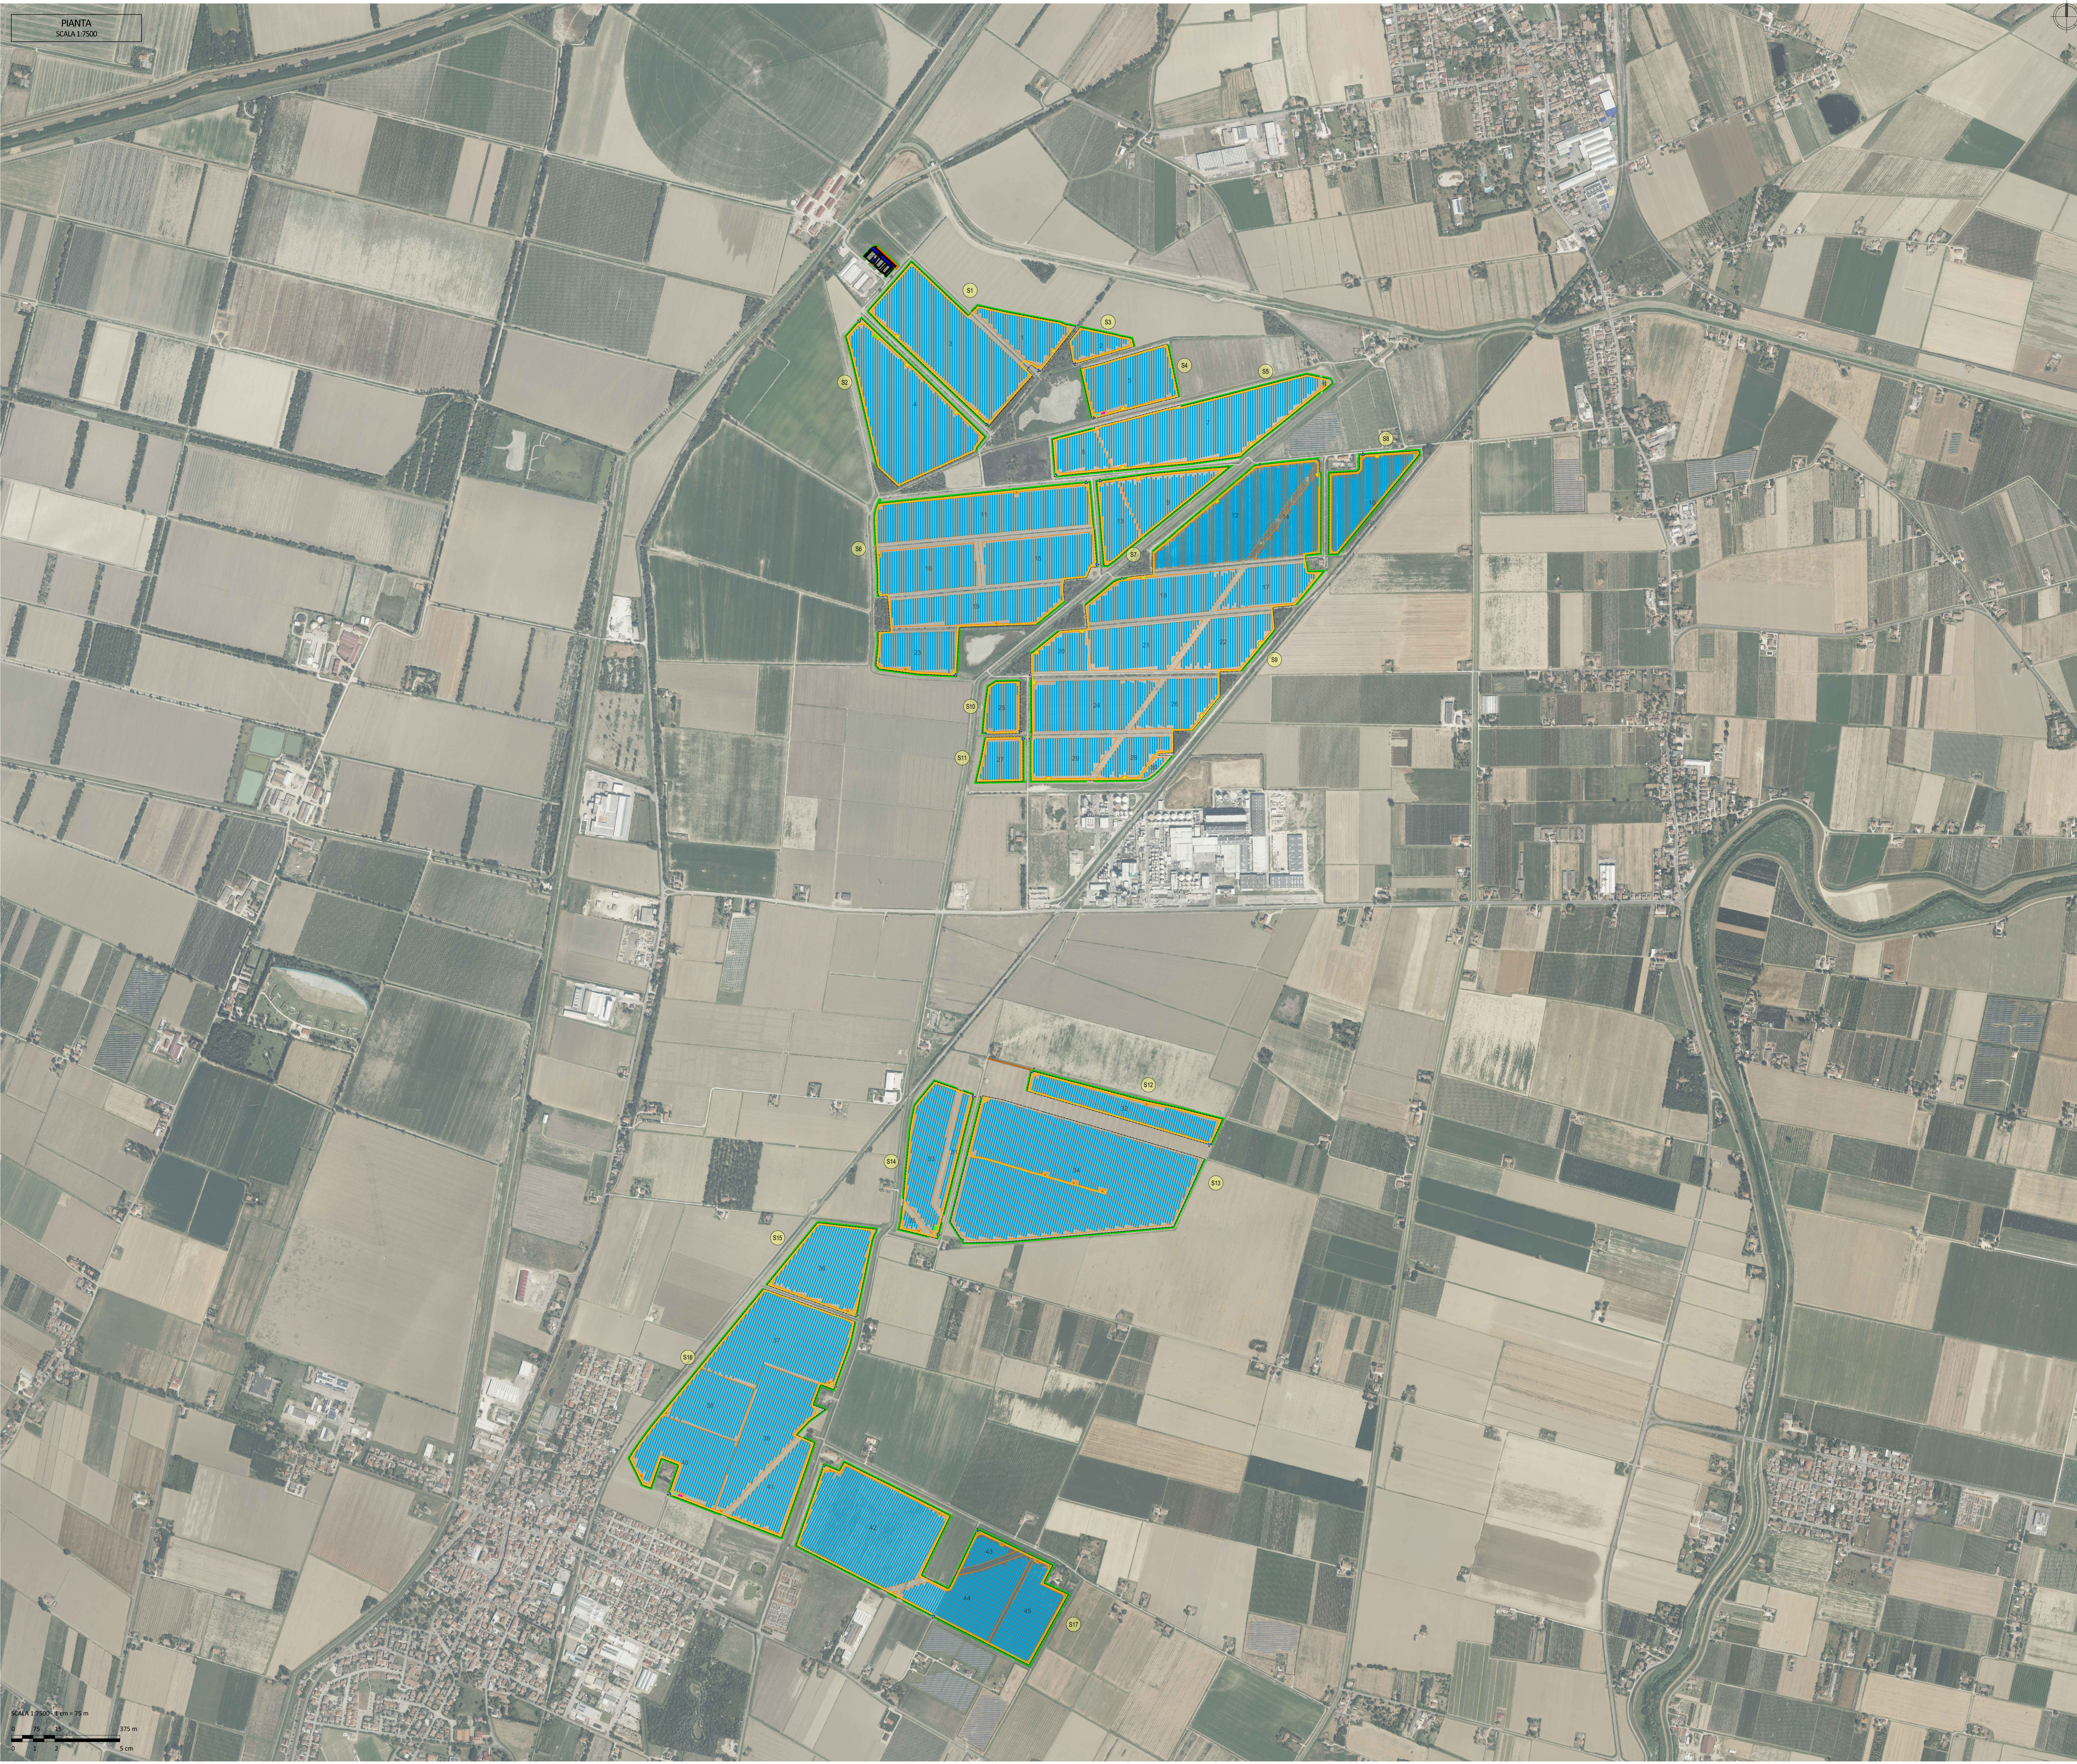

IMPIANTO	TRUTTURA	N. MODULI	STRUTTURA	STRUTTURE	MODULI COMPLESSIVI	POTENZA MODULO (Wp)	POTENZA COMPLESSIVA (MWp)
SEZIONE 1	TIPO 1: 1x12	12	28	336	700	0,235	
TIPO 2: 1x24	24	607	14568	700	10,198		
TOTALE SEZ 1				14904	700		10,433
SEZIONE 2	TIPO 1: 1x12	12	20	240	700	0,168	
TIPO 2: 1x24	24	503	12072	700	8,450		
TOTALE SEZ 2				12312	700		8,618
SEZIONE 3	TIPO 1: 1x12	12	12	144	700	0,101	
TIPO 2: 1x24	24	41	984	700	0,689		
TOTALE SEZ 3				1128	700		0,790
SEZIONE 4	TIPO 1: 1x12	12	18	216	700	0,151	
TIPO 2: 1x24	24	193	4632	700	3,242		
TOTALE SEZ 4				4848	700		3,394
SEZIONE 5	TIPO 1: 1x12	12	52	624	700	0,437	
TIPO 2: 1x24	24	549	13176	700	9,223		
TOTALE SEZ 5				13800	700		9,660
SEZIONE 6	TIPO 1: 1x12	12	142	1704	700	1,193	
TIPO 2: 1x24	24	1151	27624	700	19,337		
TOTALE SEZ 6				29328	700		20,530
SEZIONE 7	TIPO 1: 1x12	12	24	288	700	0,202	
TIPO 2: 1x24	24	225	5400	700	3,780		
TOTALE SEZ 7				5688	700		3,982
SEZIONE 8	TIPO 1: 1x12	12	16	192	700	0,134	
TIPO 2: 1x24	24	171	4104	700	2,873		
TOTALE SEZ 8				4296	700		3,007
SEZIONE 9	TIPO 1: 1x12	12	230	2760	700	1,932	
TIPO 2: 1x24	24	1852	44448	700	31,114		
TOTALE SEZ 9				47208	700		33,046
SEZIONE 10	TIPO 1: 1x12	12	10	120	700	0,084	
TIPO 2: 1x24	24	62	1488	700	1,042		
TOTALE SEZ 10				1608	700		1,126
SEZIONE 11	TIPO 1: 1x12	12	16	192	700	0,134	
TIPO 2: 1x24	24	60	1440	700	1,008		
TOTALE SEZ 11				1632	700		1,142
SEZIONE 12	TIPO 1: 1x12	12	24	288	700	0,202	
TIPO 2: 1x24	24	160	3840	700	2,688		
TOTALE SEZ 12				4128	700		2,890
SEZIONE 13	TIPO 1: 1x12	12	58	696	700	0,487	
TIPO 2: 1x24	24	1157	27768	700	19,438		
TOTALE SEZ 13				28464	700		19,925
SEZIONE 14	TIPO 1: 1x12	12	10	120	700	0,084	
TIPO 2: 1x24	24	243	5832	700	4,082		
TOTALE SEZ 14				5952	700		4,166
SEZIONE 15	TIPO 1: 1x12	12	22	264	700	0,185	
TIPO 2: 1x24	24	257	6168	700	4,318		
TOTALE SEZ 15				6432	700		4,502
SEZIONE 16	TIPO 1: 1x12	12	68	816	700	0,571	
TIPO 2: 1x24	24	1308	31392	700	21,974		
TOTALE SEZ 16				32208	700		23,546
SEZIONE 17	TIPO 1: 1x12	12	26	312	700	0,218	
TIPO 2: 1x24	24	1017	24408	700	17,086		
TOTALE SEZ 17				24720	700		17,304
TOTALE				238656			167,059


LEGENDA	
	RECINZIONE IN PROGETTO
	STRUTTURA TRACKER1x24 MODULI
	ACCESSO AREA IMPIANTO
	STRUTTURA TRACKER1x12 MODULI
	VIABILITÀ DI PROGETTO (LARGHEZZA 4 m)
	FASCIA DI MITIGAZIONE (LARGHEZZA 5 m)

CABINATI	
	LOCALE GUARDIANA E CONTROLLO ACCESSI
	MAGAZZINO
	CABINE DI CAMPO 3200 KVA
	CABINE DI CAMPO 4480 KVA
	CABINA DI SMISTAMENTO

S. Balzani	C. Pluchino			0	03/2026
REDATTO	APPROVATO	DESCRIZIONE	REV.	DATA	

OX2

MA

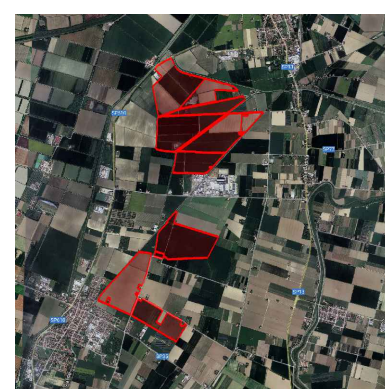

MARZO 2026
OX2 ITALY SPV 2 S.r.l.
IMPIANTO AGRIVOLTAICO COLLEGATO ALLA RTN
POTENZA NOMINALE 167,06 MW
COMUNE DI CONSELICE (RA)



Montana

TAVOLA NUMERO 7.2
SCALA 1:7500
LAYOUT DI PROGETTO

Progettista
Corrado Pluchino / Ord. Ing. Prov. Mi n. A21714

Coordinamento
Carlotta Di Mari

Codice elaborato
3342_6952_CNS_707_2_REV0_LAYOUT DI PROGETTO

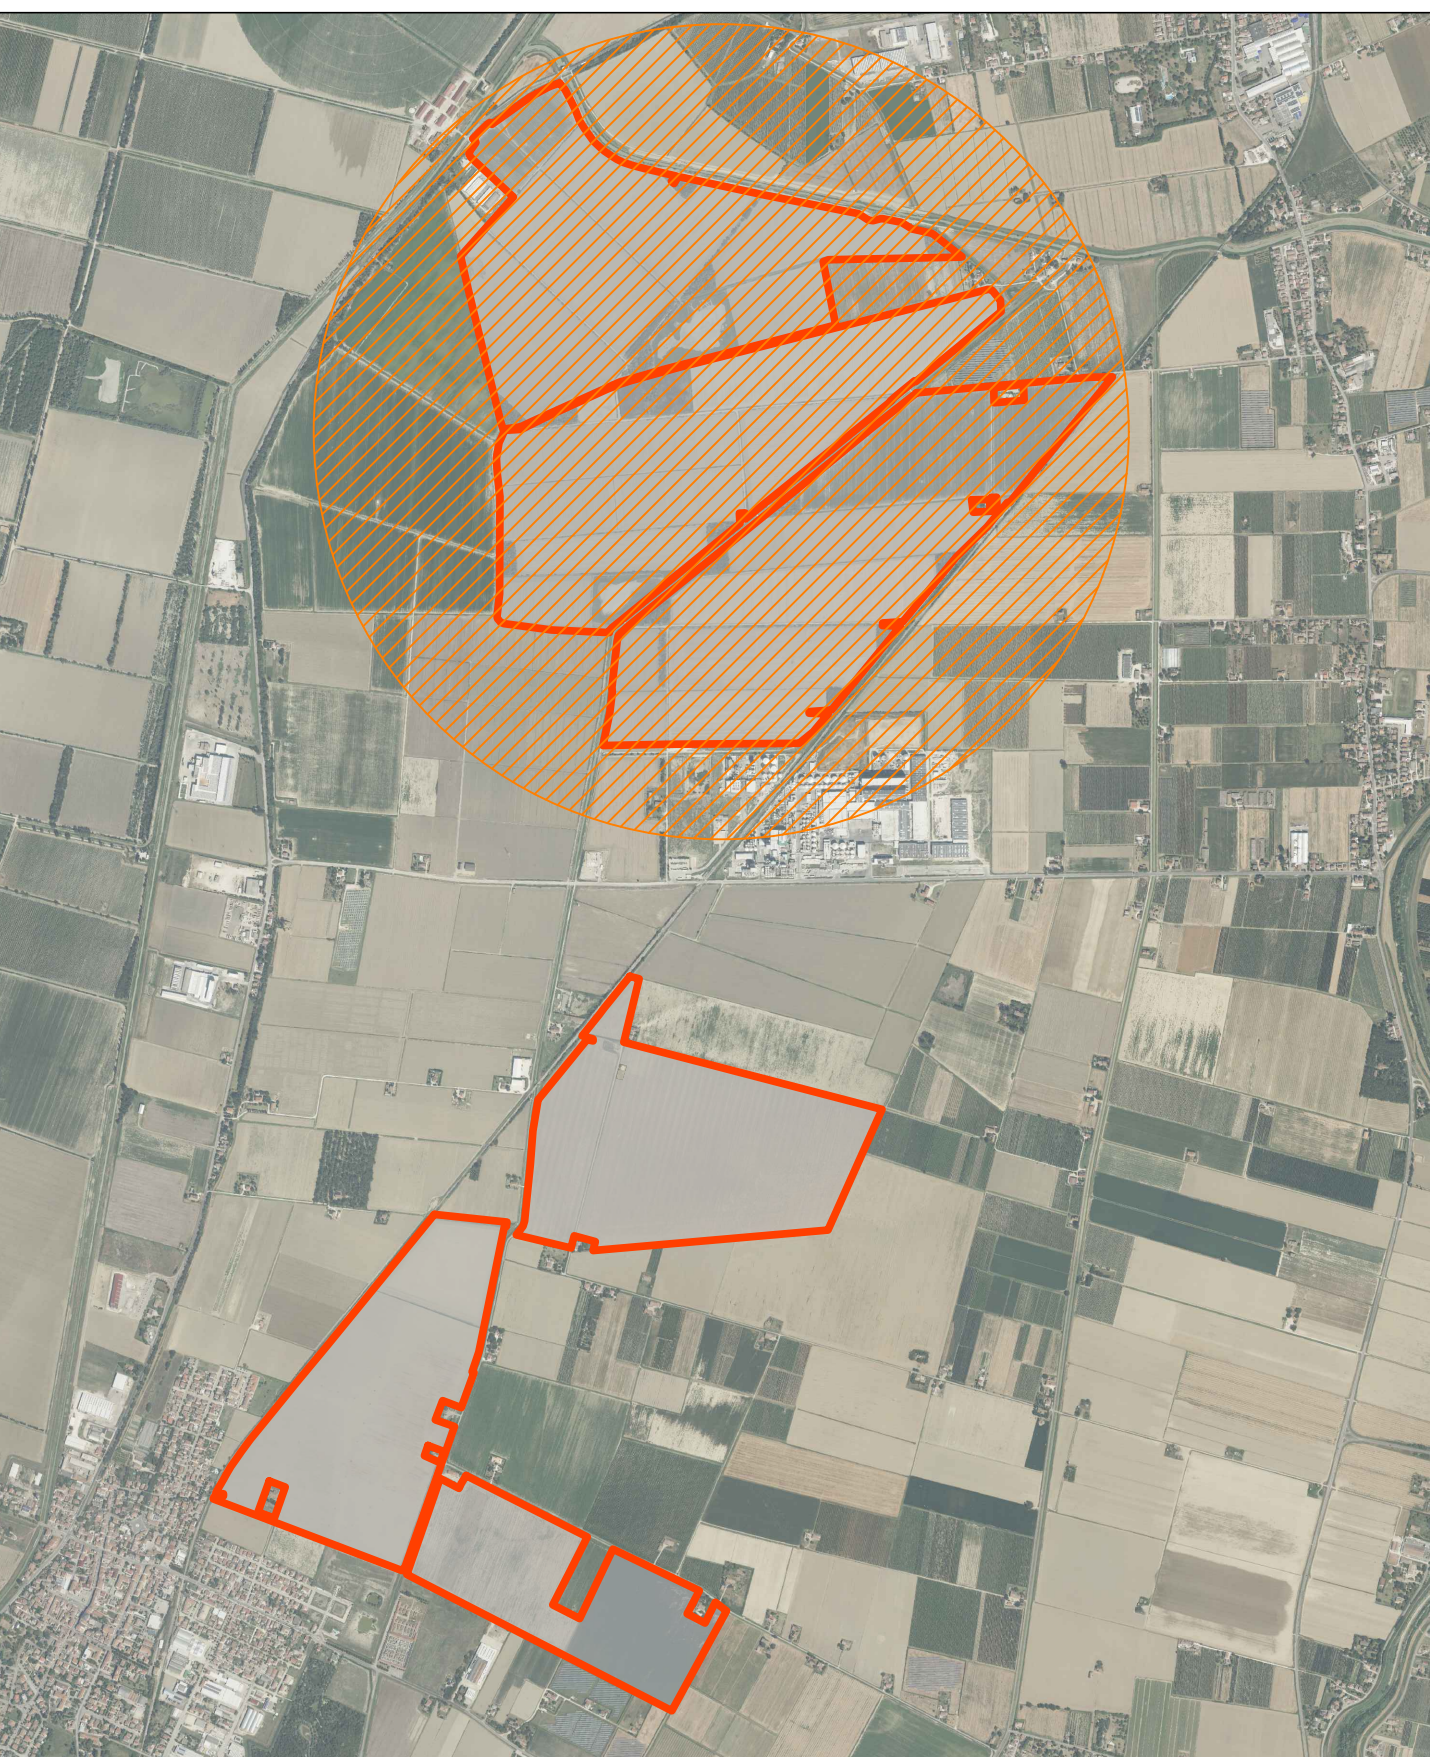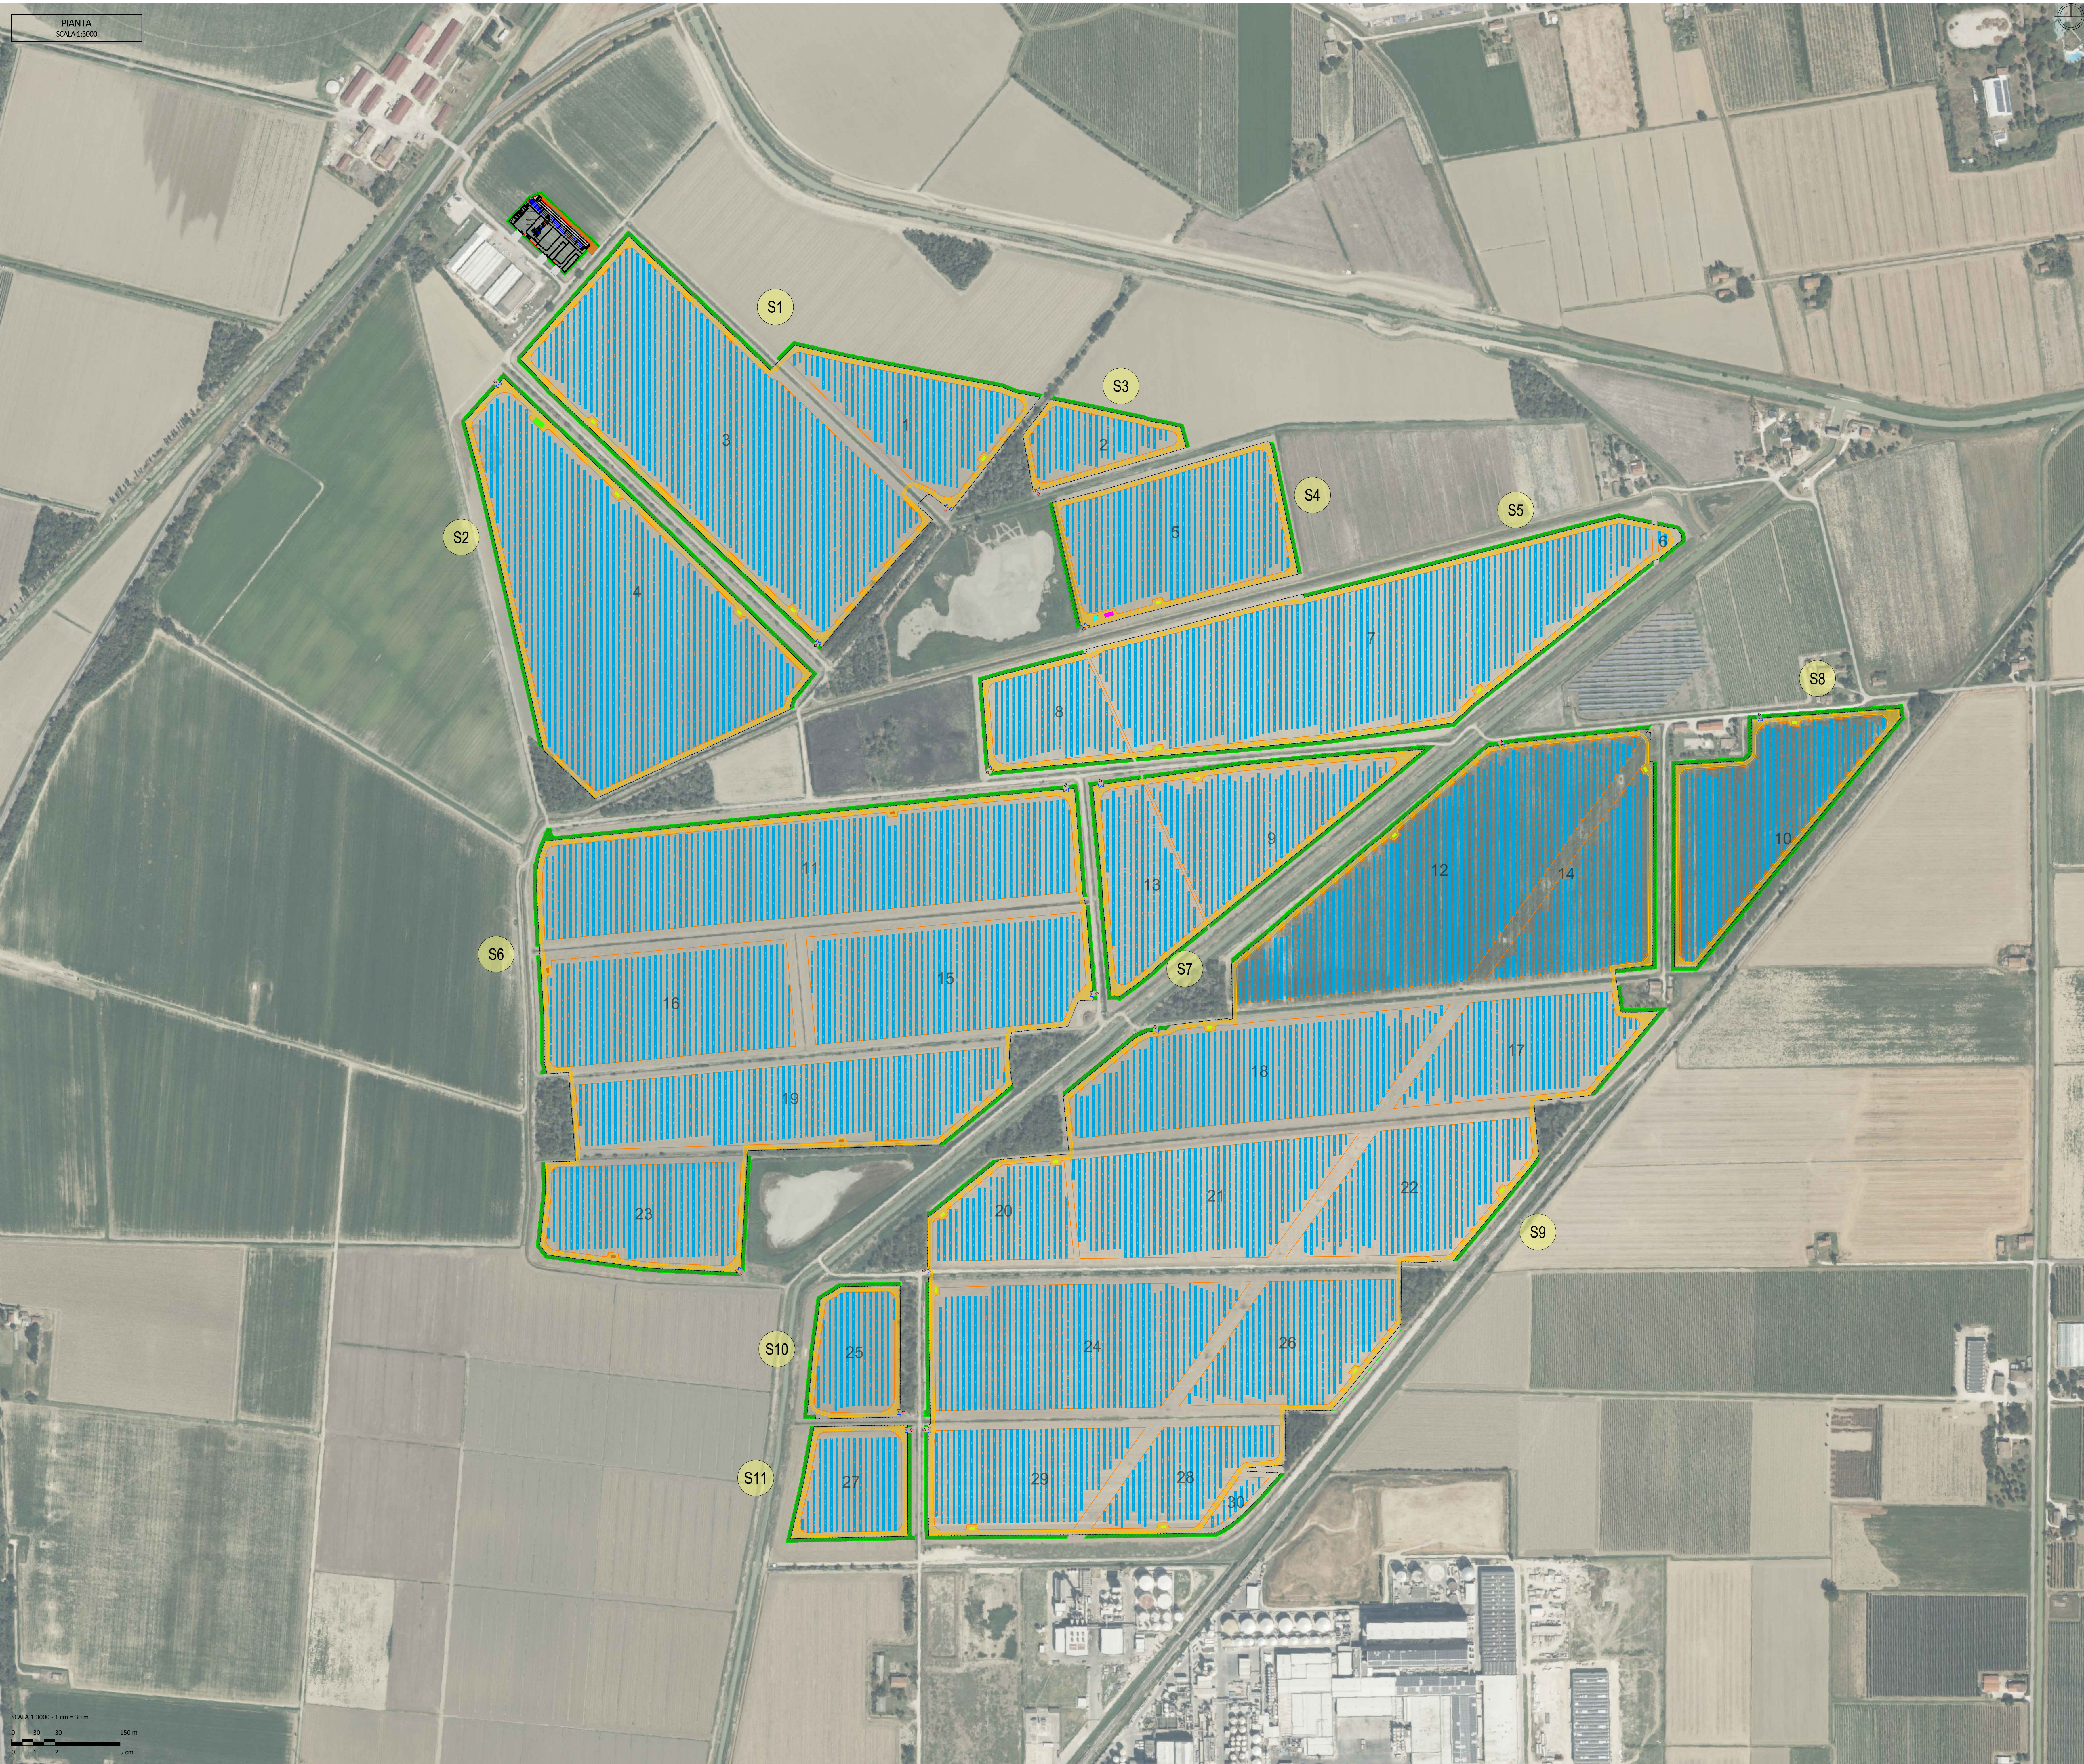

SCALA 1:25000 - 1 cm = 0.25 km

0 0.25 0.5 1.25 km

0 1 2 5 cm

LEGENDA

- RECINZIONE IN PROGETTO
- ACCESSO AREA IMPIANTO
- VIABILITÀ DI PROGETTO (LARGHEZZA 4 m)
- FASCIA DI MITIGAZIONE (LARGHEZZA 5 m)
- STRUTTURA TRACKER1x24 MODULI
- STRUTTURA TRACKER1x12 MODULI

CABINATI

- LOCALE GUARDIANA E CONTROLLO ACCESSI
- MAGAZZINO
- CABINE DI CAMPO 3200 KVA
- CABINE DI CAMPO 4480 KVA
- CABINA DI SMISTAMENTO

S. Balice	C. Pluchino		0	03/2026
REDATTO	APPROVATO	DESCRIZIONE	REV.	DATA

OX2

MA



MARZO 2026
OX2 ITALY SPV 2 S.r.l.
IMPIANTO AGRIVOLTAICO COLLEGATO ALLA RTN
POTENZA NOMINALE 167,06 MW
COMUNE DI CONSELICE (RA)


Montana

TAVOLA NUMERO 7.2
SCALA 1:3000
LAYOUT DI PROGETTO

Progettista
Corrado Pluchino / Ord. Ing. Prov. Mi n. A27174

Coordinamento
Carlotta Di Mari

Codice elaborato
3342_6952_CNS_T07_2_REV0_LAYOUT DI PROGETTO

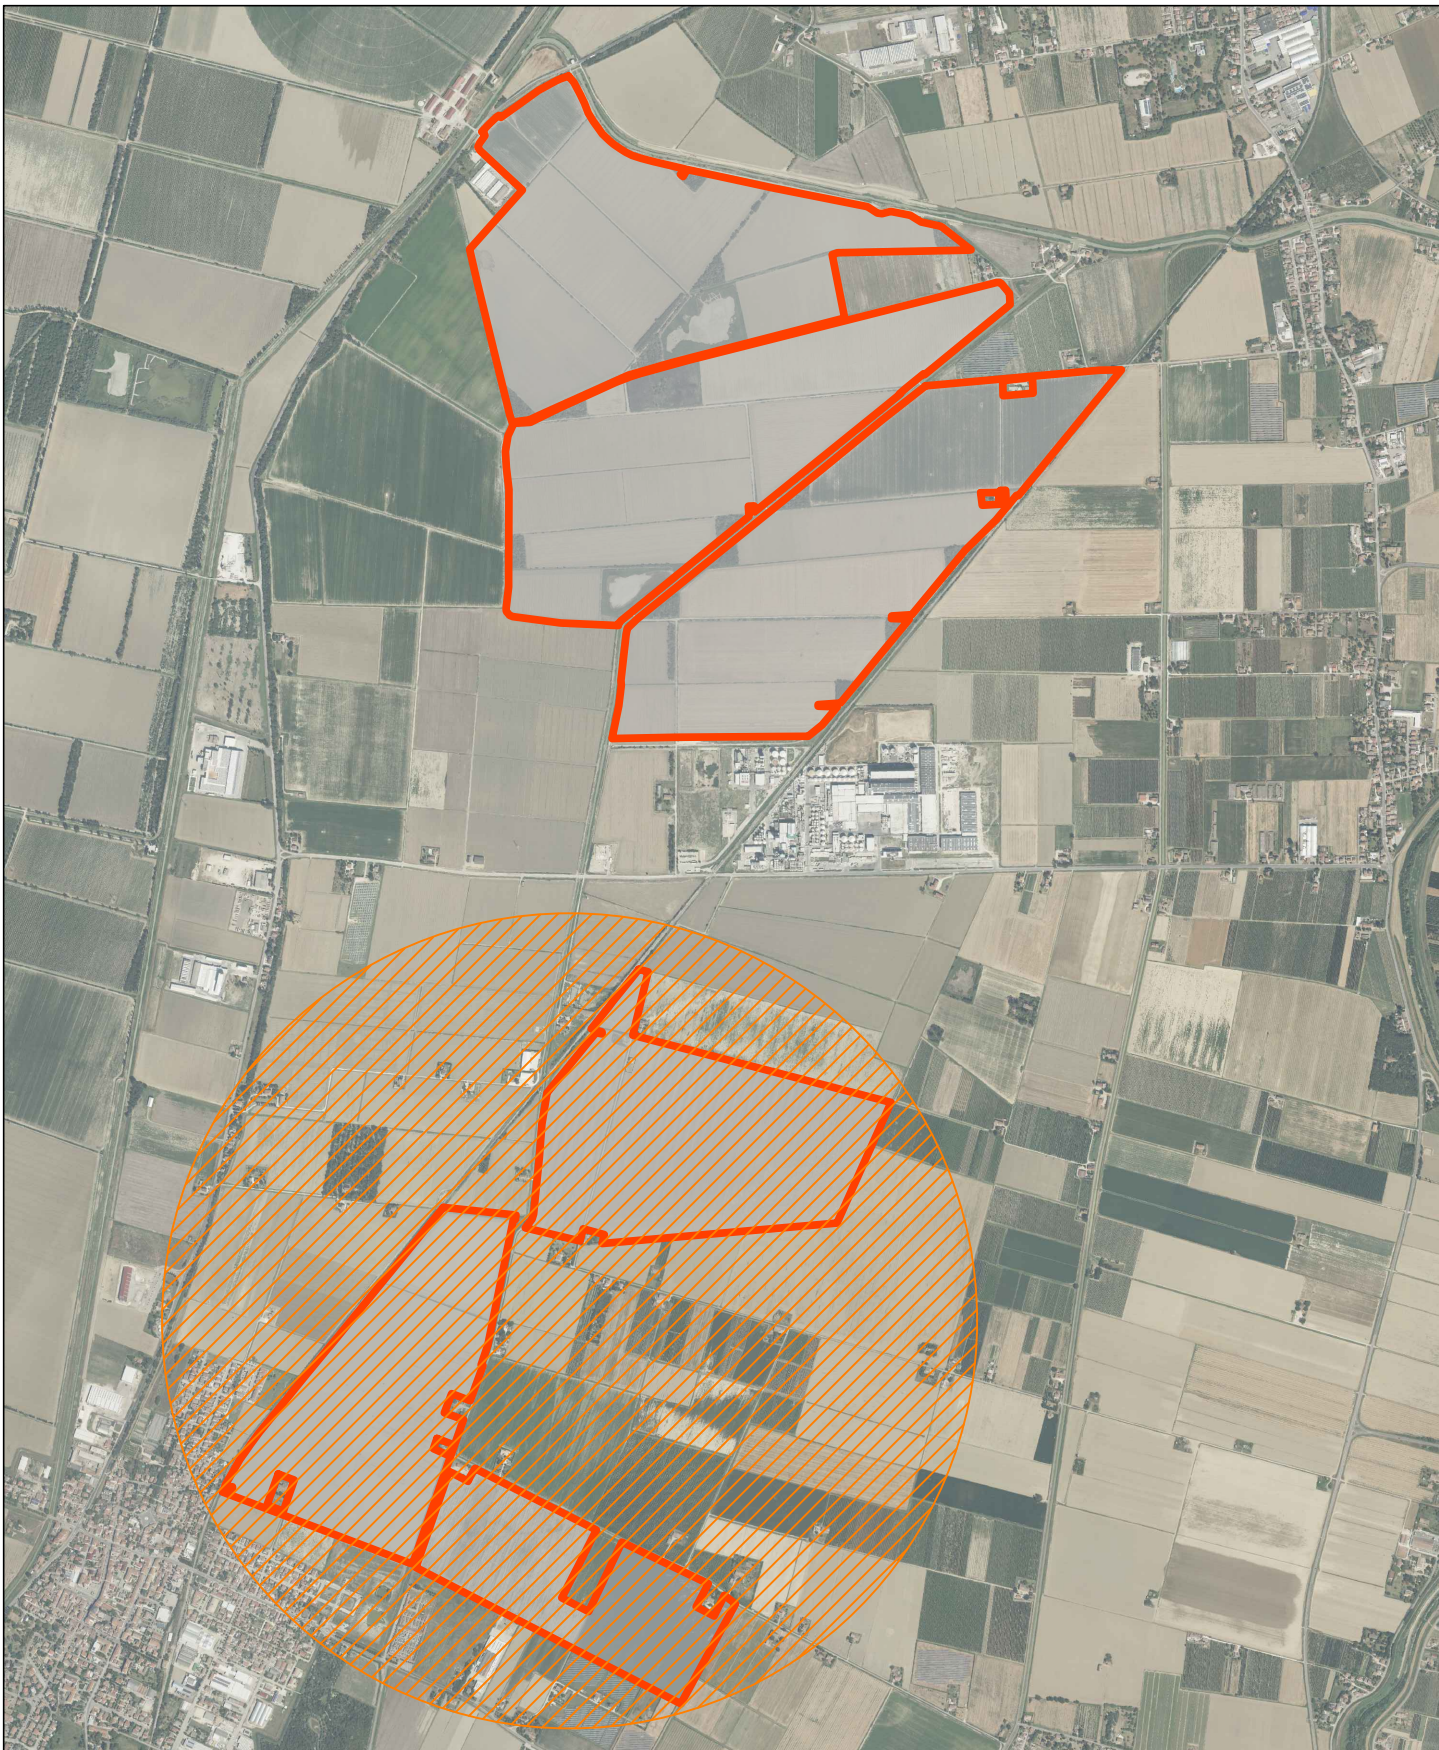

SCALA 1:25000 - 1 cm = 0.25 km

0 0.25 0.5 1.25 km

0 1 2 5 cm

LEGENDA

- RECINZIONE IN PROGETTO
- ACCESSO AREA IMPIANTO
- VIABILITÀ DI PROGETTO (LARGHEZZA 4 m)
- FASCIA DI MITIGAZIONE (LARGHEZZA 5 m)
- STRUTTURA TRACKER1x24 MODULI
- STRUTTURA TRACKER1x12 MODULI


CABINATI

- LOCALE GUARDIANA E CONTROLLO ACCESSI
- MAGAZZINO
- CABINE DI CAMPO 3200 KVA
- CABINE DI CAMPO 4800 KVA
- CABINA DI SMISTAMENTO

S. Balice	C. Pluchino		0	03/2026
REDATTO	APPROVATO	DESCRIZIONE	REV.	DATA

OX2

MA

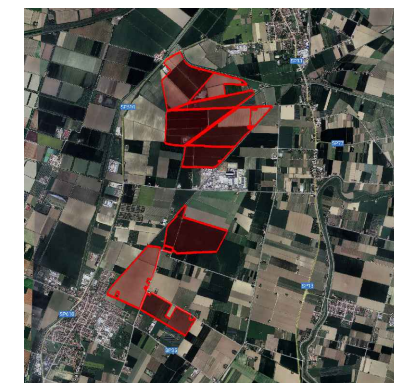

MARZO 2026
OX2 ITALY SPV 2 S.r.l.
IMPIANTO AGRIVOLTAICO COLLEGATO ALLA RTN
POTENZA NOMINALE 167,06 MW
COMUNE DI CONSELICE (RA)


Montana

TAVOLA NUMERO 7.2
SCALA 1:5000
LAYOUT DI PROGETTO

Progettista
Corrado Pluchino / Ord. Ing. Prov. Mi n. A27174

Coordinamento
Carlotta Di Mari

Codice elaborato
3342_6952_CNS_T07_2_REV0_LAYOUT DI PROGETTO

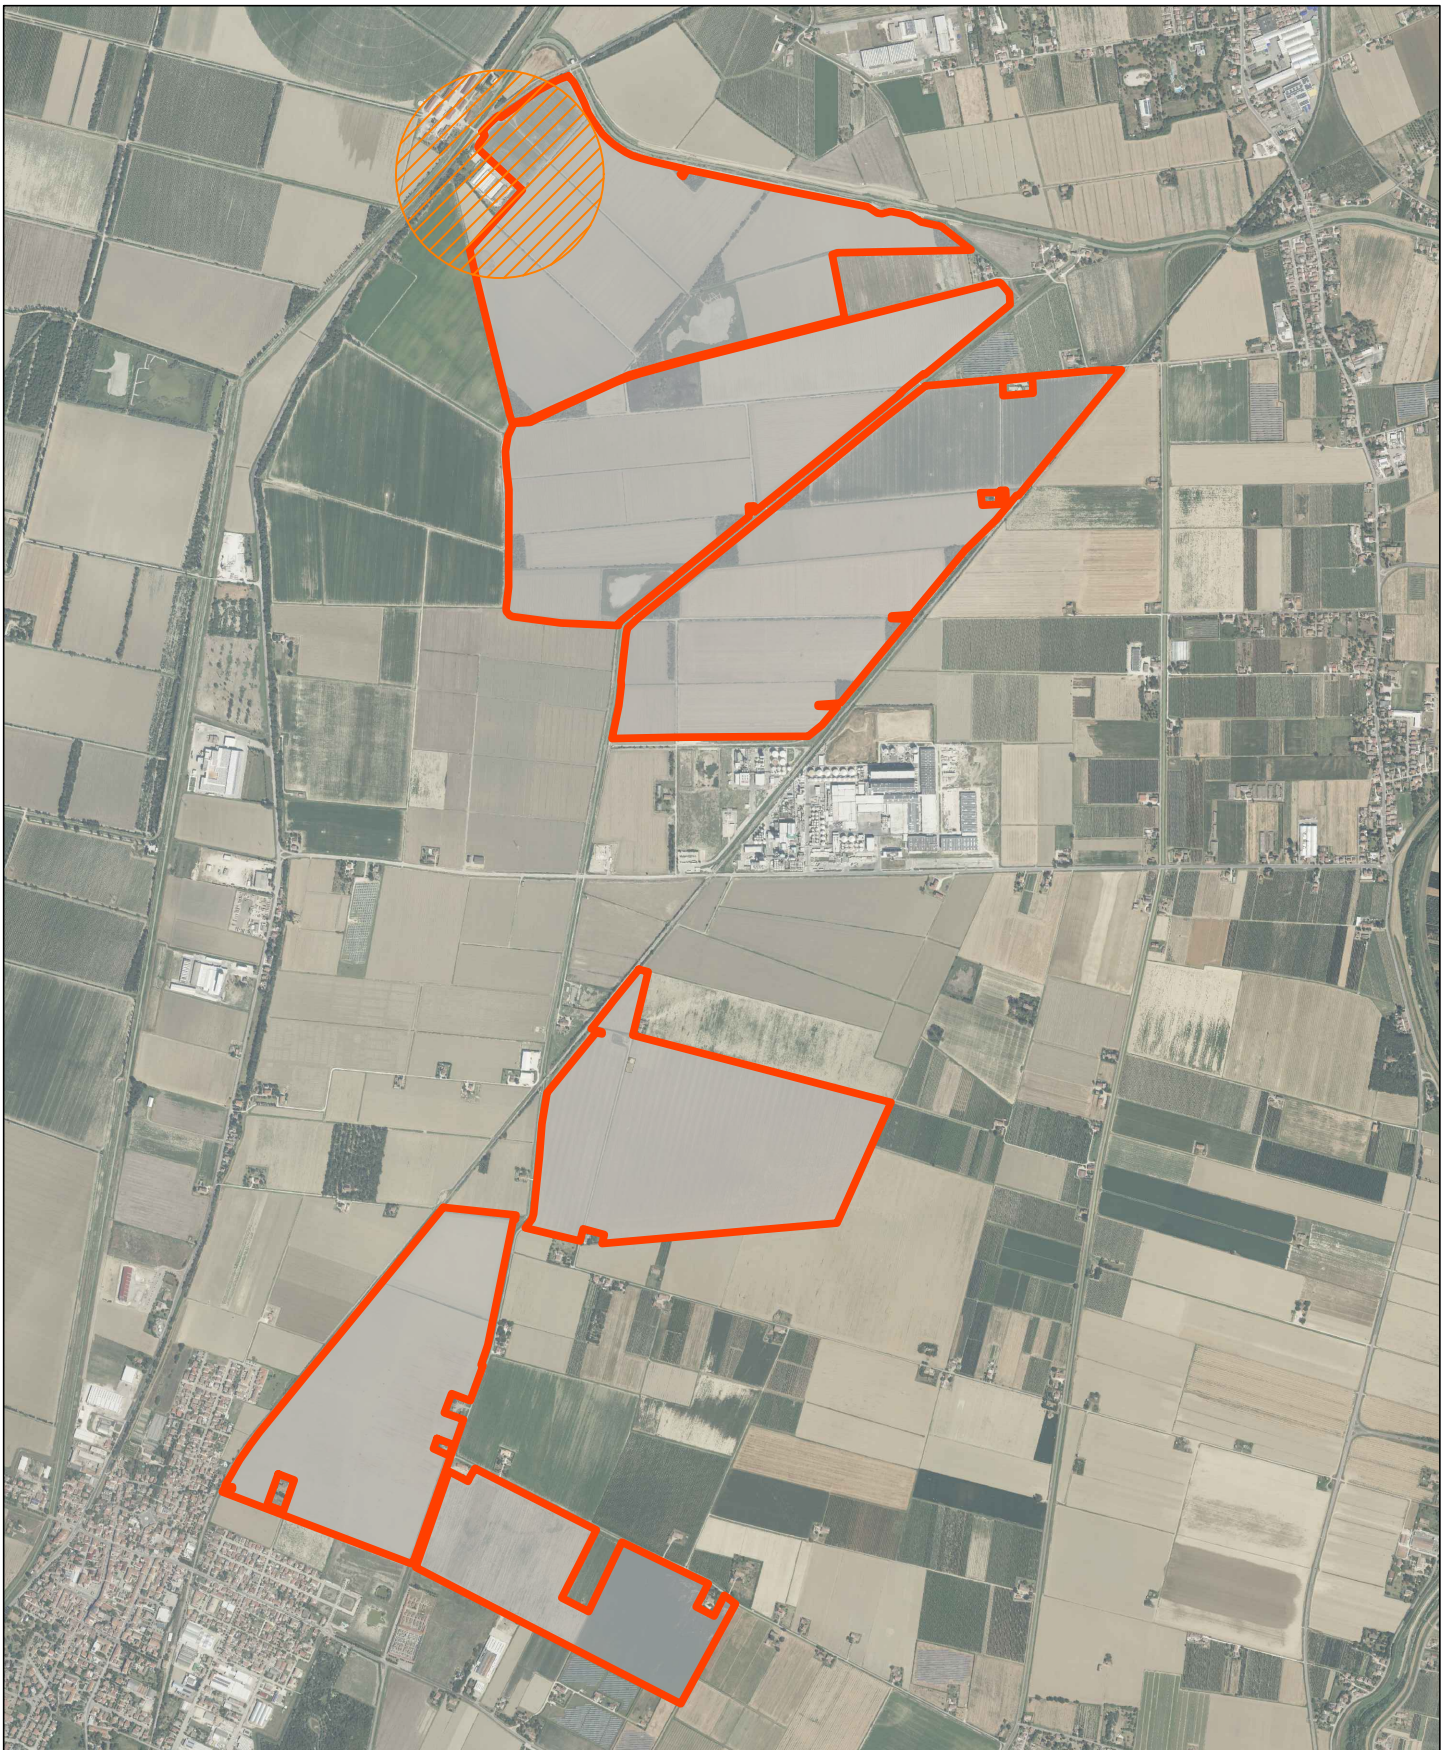

SCALA 1:25000 - 1 cm = 0,25 km

0 0,25 0,5 1,25 km

0 1 2 5 cm


LEGENDA

- RECINZIONE IN PROGETTO
- ACCESSO AREA IMPIANTO
- VIABILITÀ INTERNA (LARGHEZZA 6 m)
- FASCIA DI MITIGAZIONE (LARGHEZZA 3 m)

S. Baluze	C. Pluchino		0	03/2026
REDATTO	APPROVATO	DESCRIZIONE	REV.	DATA

OX2

MM

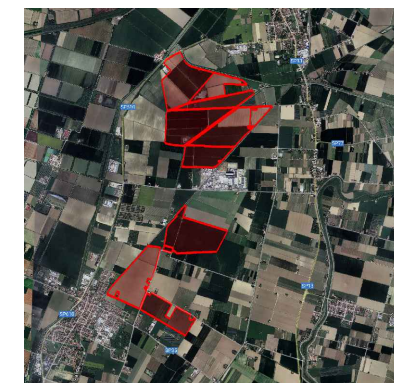

MARZO 2026
OX2 ITALY SPV 2 S.r.l.
IMPIANTO AGRIVOLTAICO COLLEGATO ALLA RTN
POTENZA NOMINALE 167,06 MW
COMUNE DI CONSELICE (RA)

Montana

TAVOLA NUMERO 7.2
SCALA 1:250
LAYOUT DI PROGETTO

Progettista
Corrado Pluchino / Ord. Ing. Prov. Mi n. A27174

Coordinamento
Carlotta Di Mari

Codice elaborato
3342_6955_CNS_T07_2_REV0_LAYOUT DI PROGETTO