PODERE MASERETTO UNITA' FONDIARIA CADIGNANO

PLANIMETRIA scala 1/1000 INTERVENTI SOGGETTI A PIAA

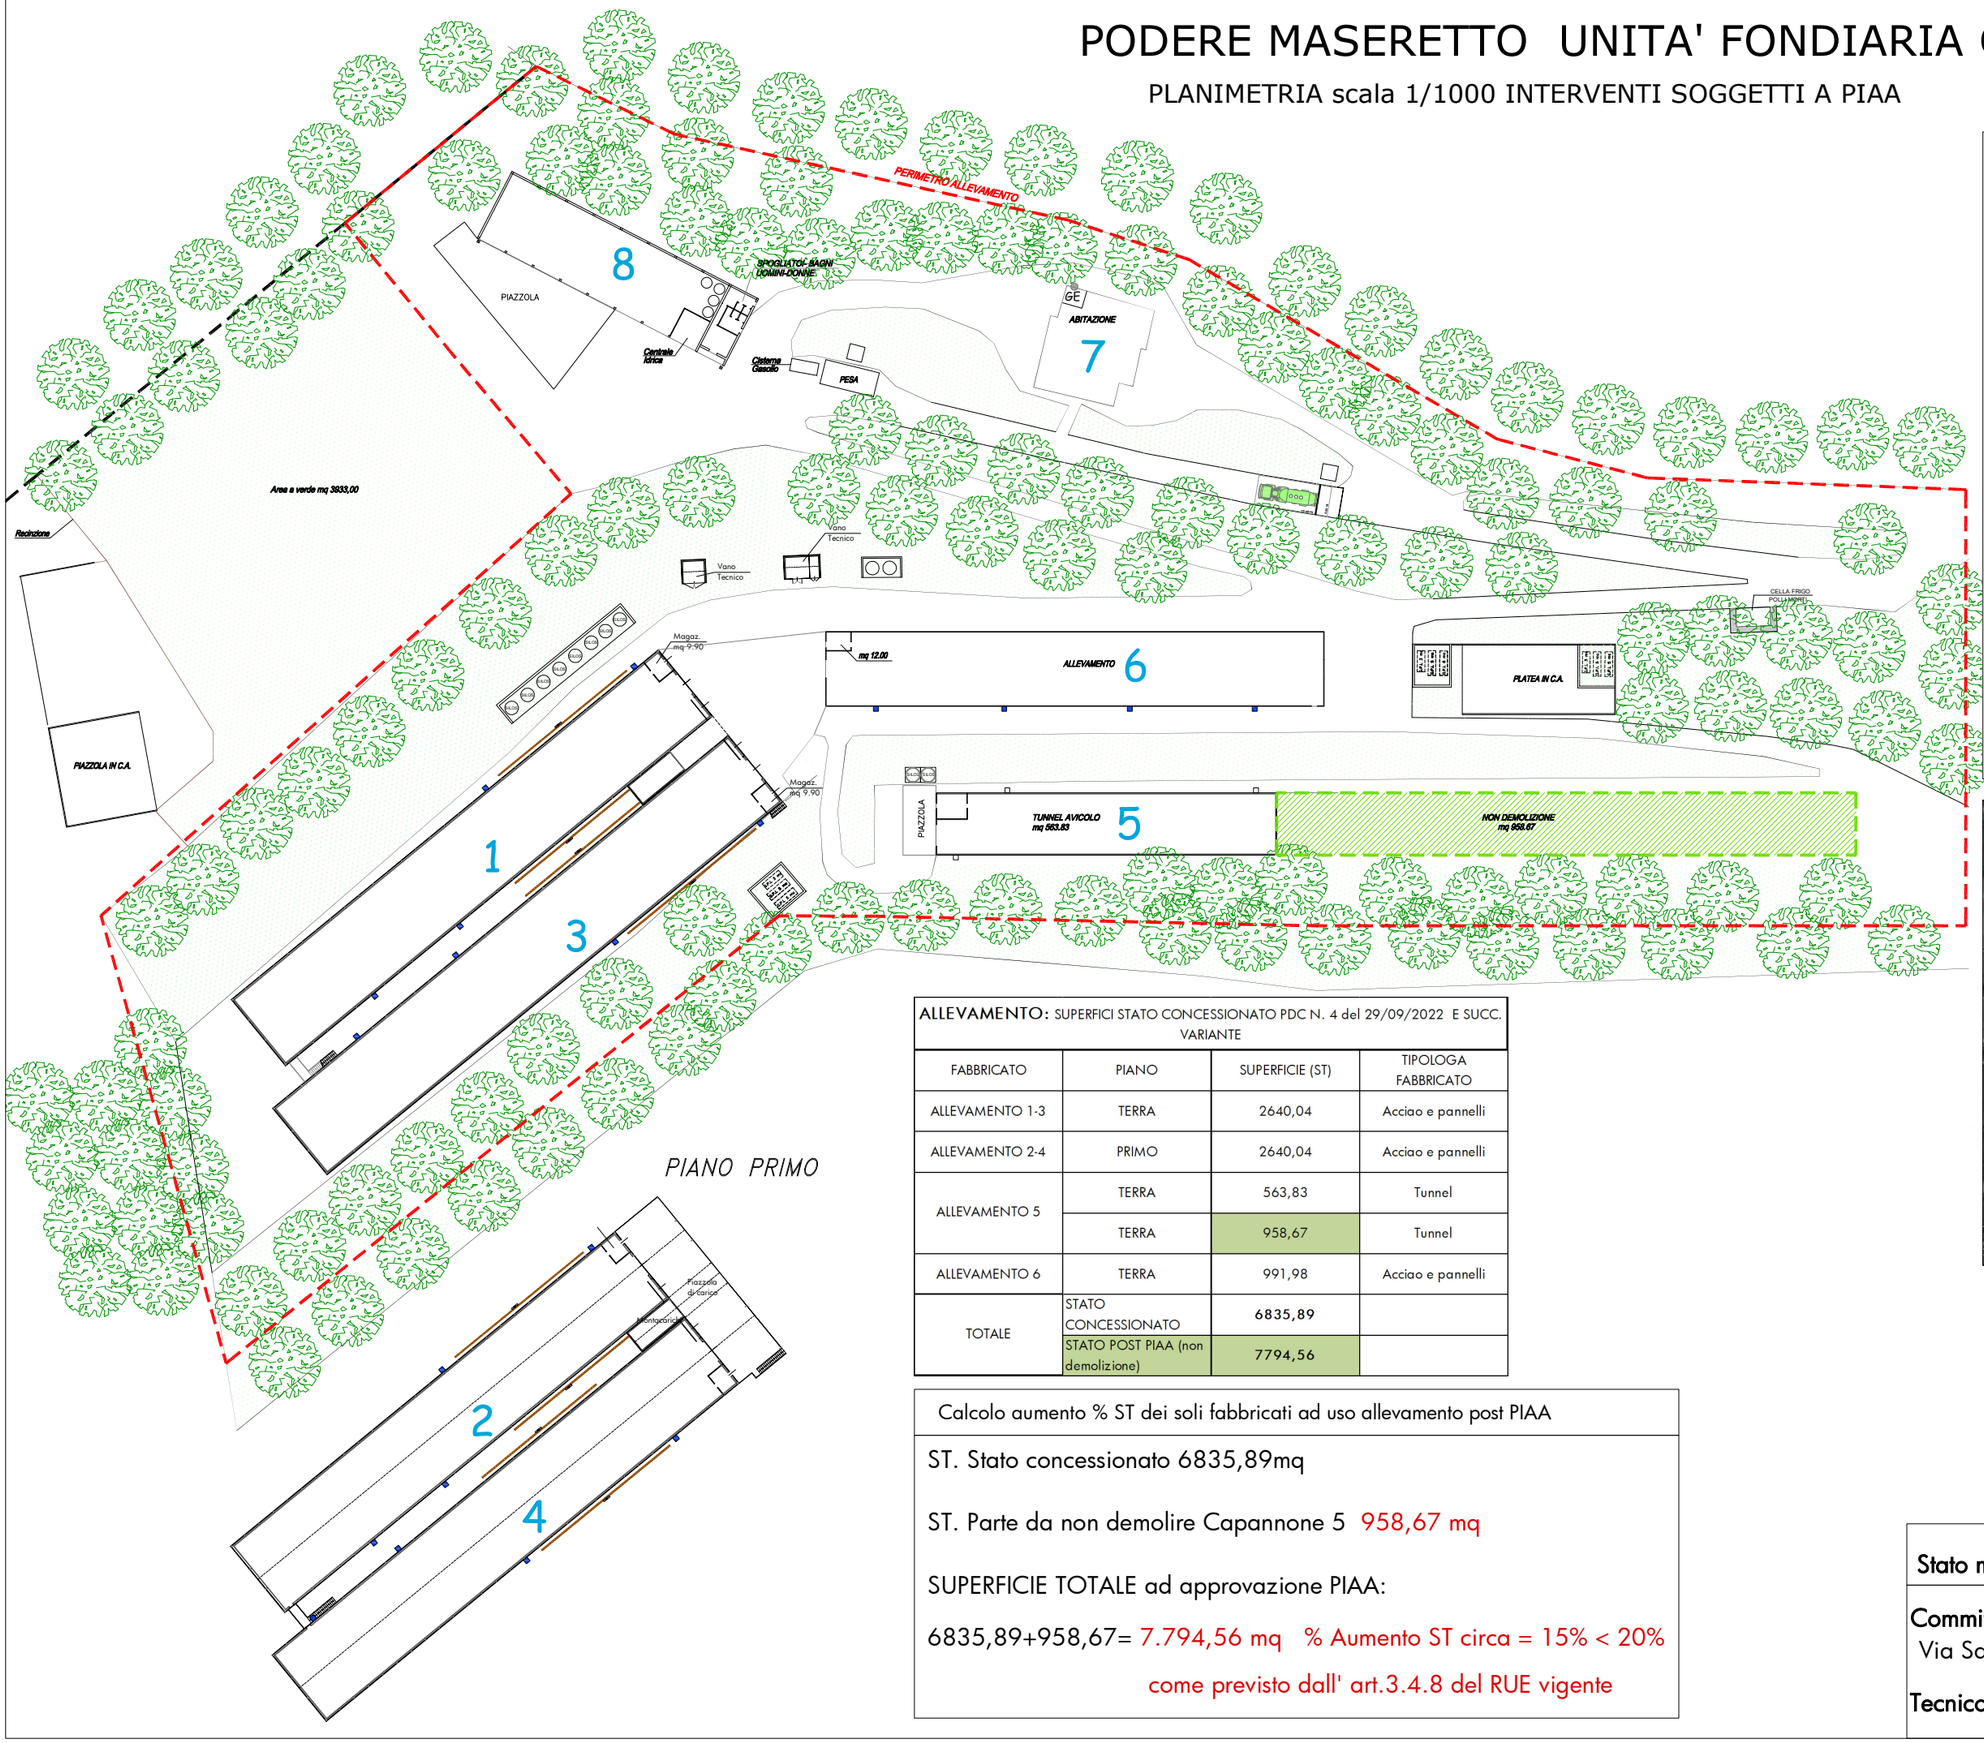

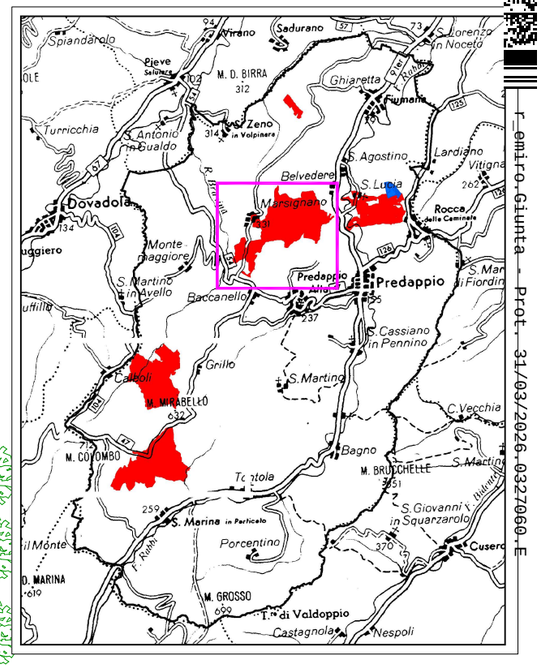

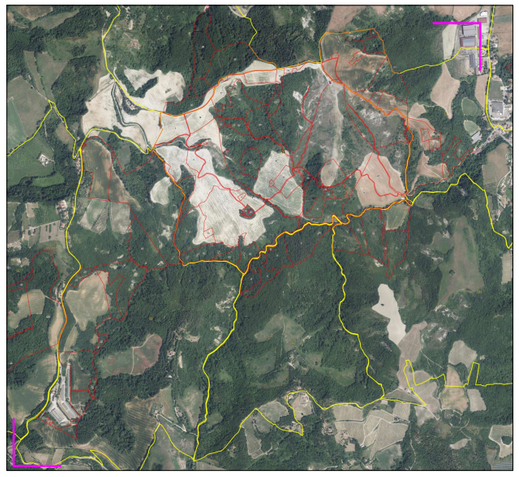

ALLEVAMENTO: SUPERFICI STATO CONCESSIONATO PDC N. 4 del 29/09/2022 E SUCC. VARIANTE

FABBRICATO	PIANO	SUPERFICIE (ST)	TIPOLOGA FABBRICATO
ALLEVAMENTO 1-3	TERRA	2640,04	Acciao e pannelli
ALLEVAMENTO 2-4	PRIMO	2640,04	Acciao e pannelli
ALLEVAMENTO 5	TERRA	563,83	Tunnel
	TERRA	958,67	Tunnel
ALLEVAMENTO 6	TERRA	991,98	Acciao e pannelli
TOTALE	STATO CONCESSIONATO	6835,89	
	STATO POST PIAA (non demolizione)	7794,56	

Calcolo aumento % ST dei soli fabbricati ad uso allevamento post PIAA

ST. Stato concessionato 6835,89mq

ST. Parte da non demolire Capannone 5 958,67 mq

SUPERFICIE TOTALE ad approvazione PIAA:

6835,89+958,67= 7.794,56 mq % Aumento ST circa = 15% < 20%

come previsto dall' art.3.4.8 del RUE vigente

Stato modificato (Intervento soggetto a PIAA)

Committente: PODERE MASERETTO SOC AGRICOLA S.R.L
Via Santa Lucia 13/B Predappio P.iva 03925620407

Tecnico: Geom. Fabio Spazzoli Via Volturno,9 Forlì

Protocollo Ufficiale Ingresso - Prot. 31/03/2026.0022900.E