
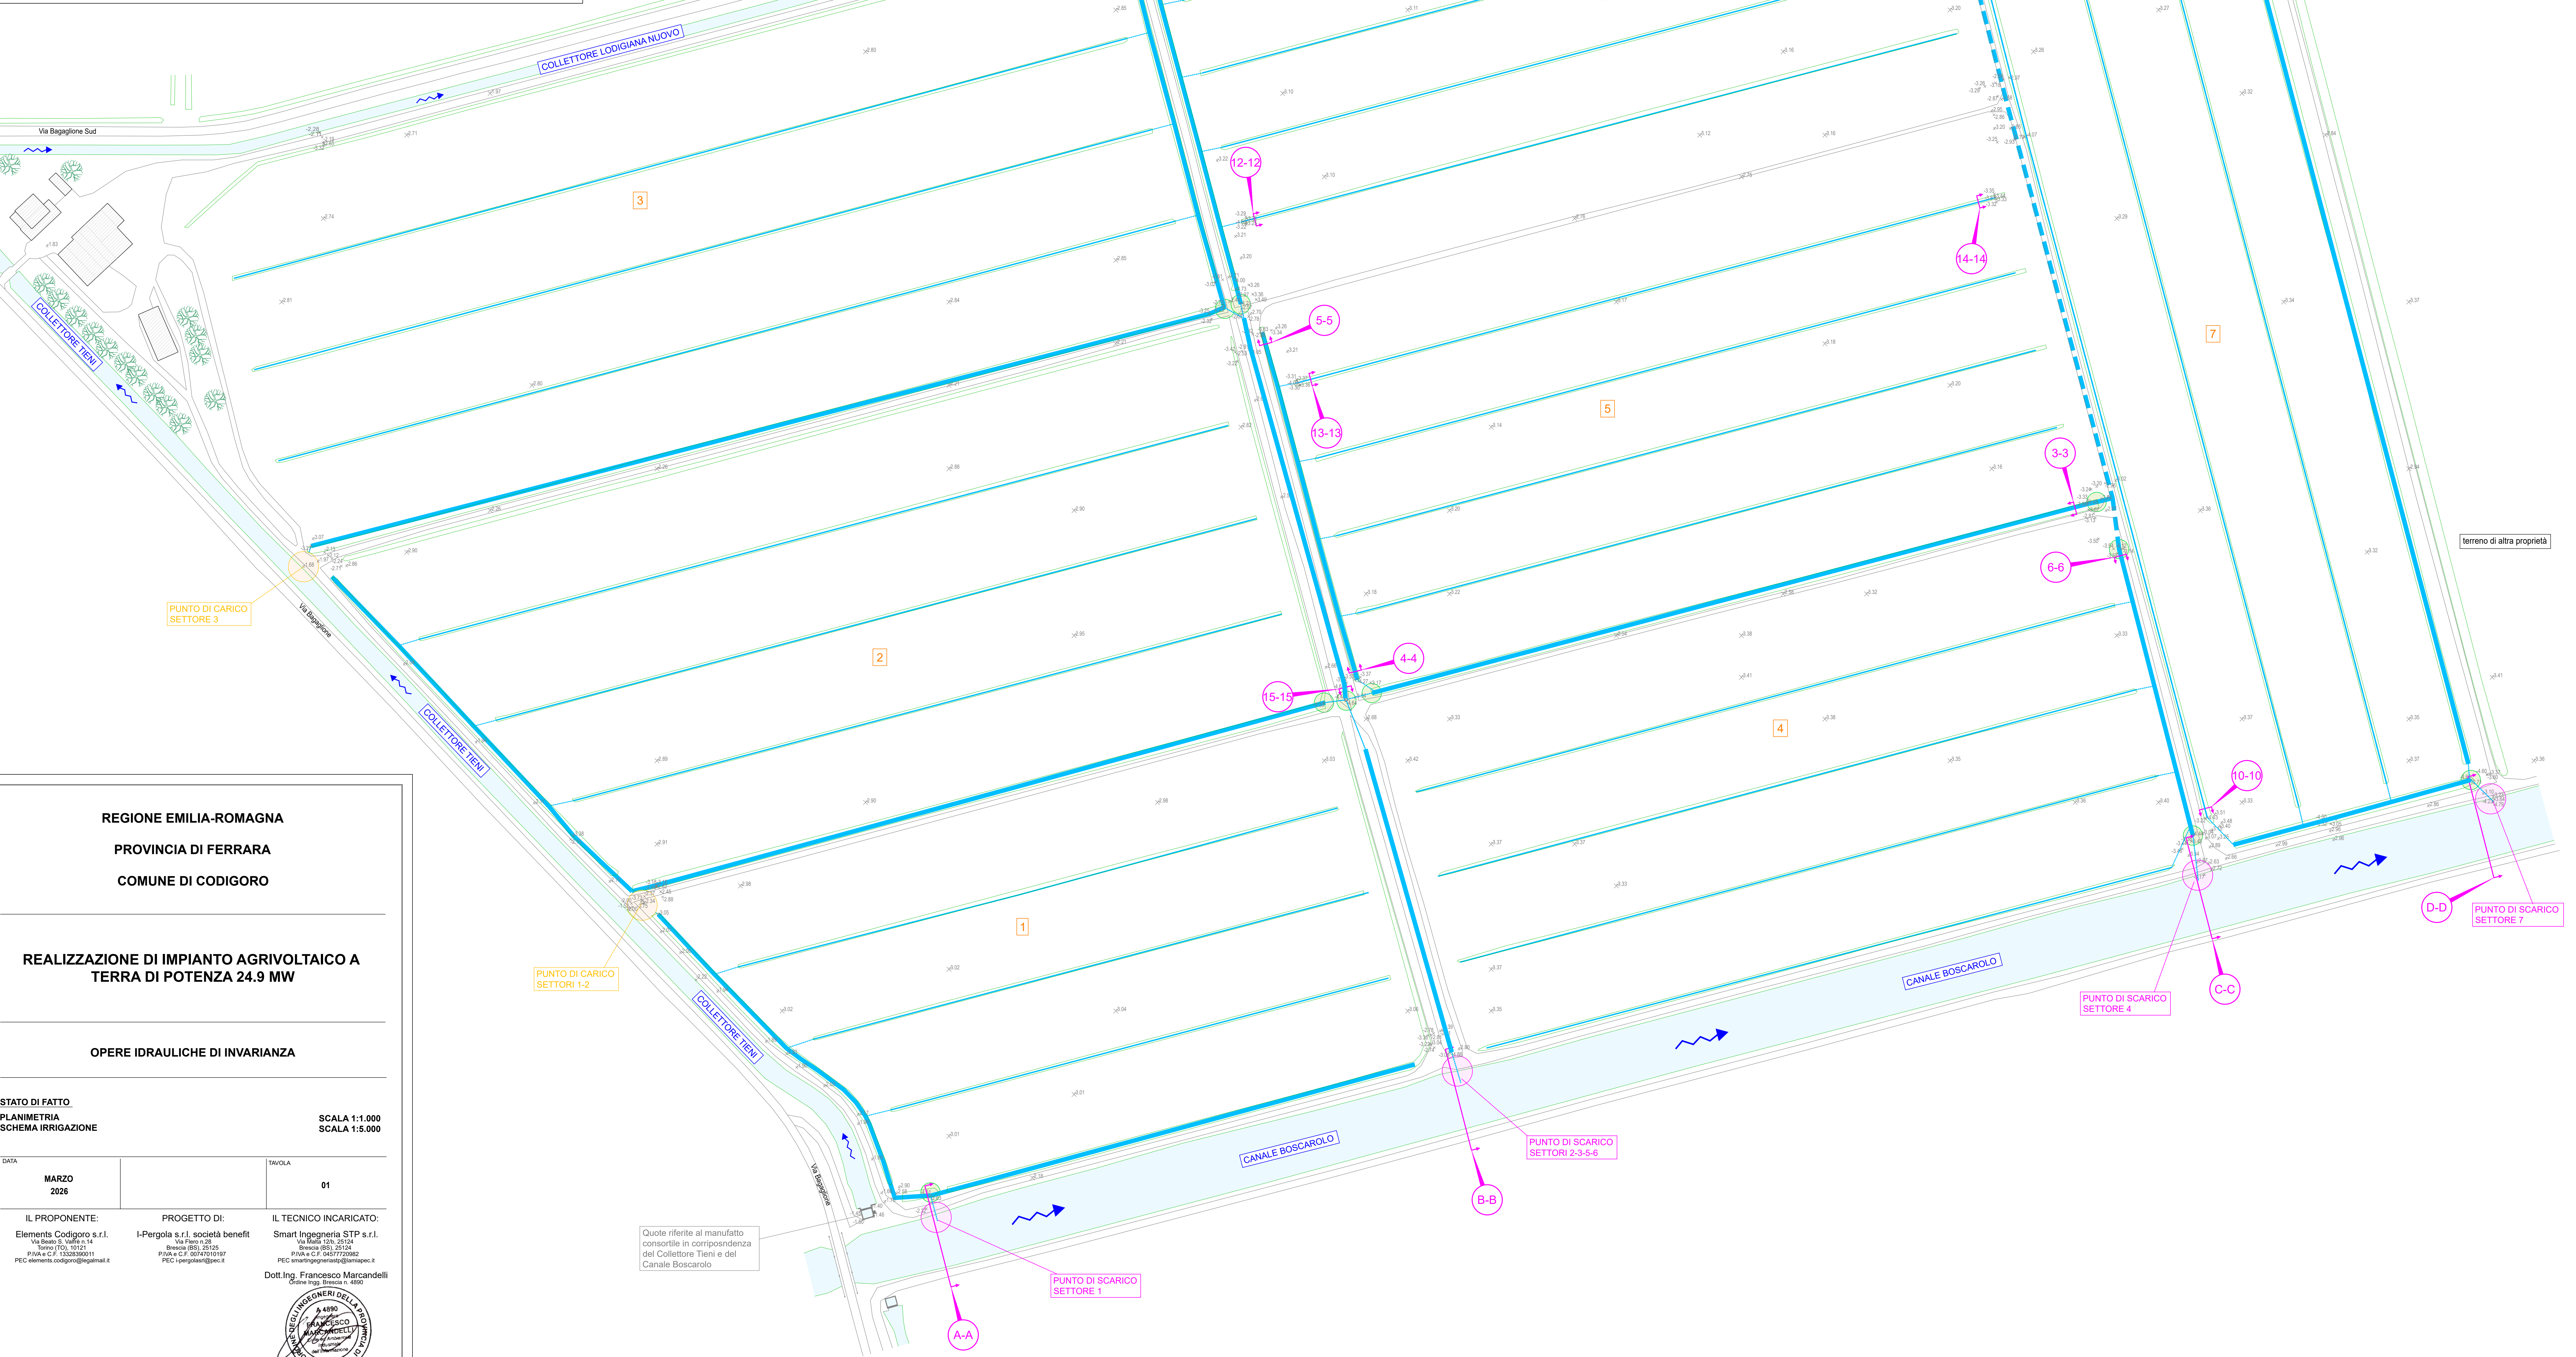
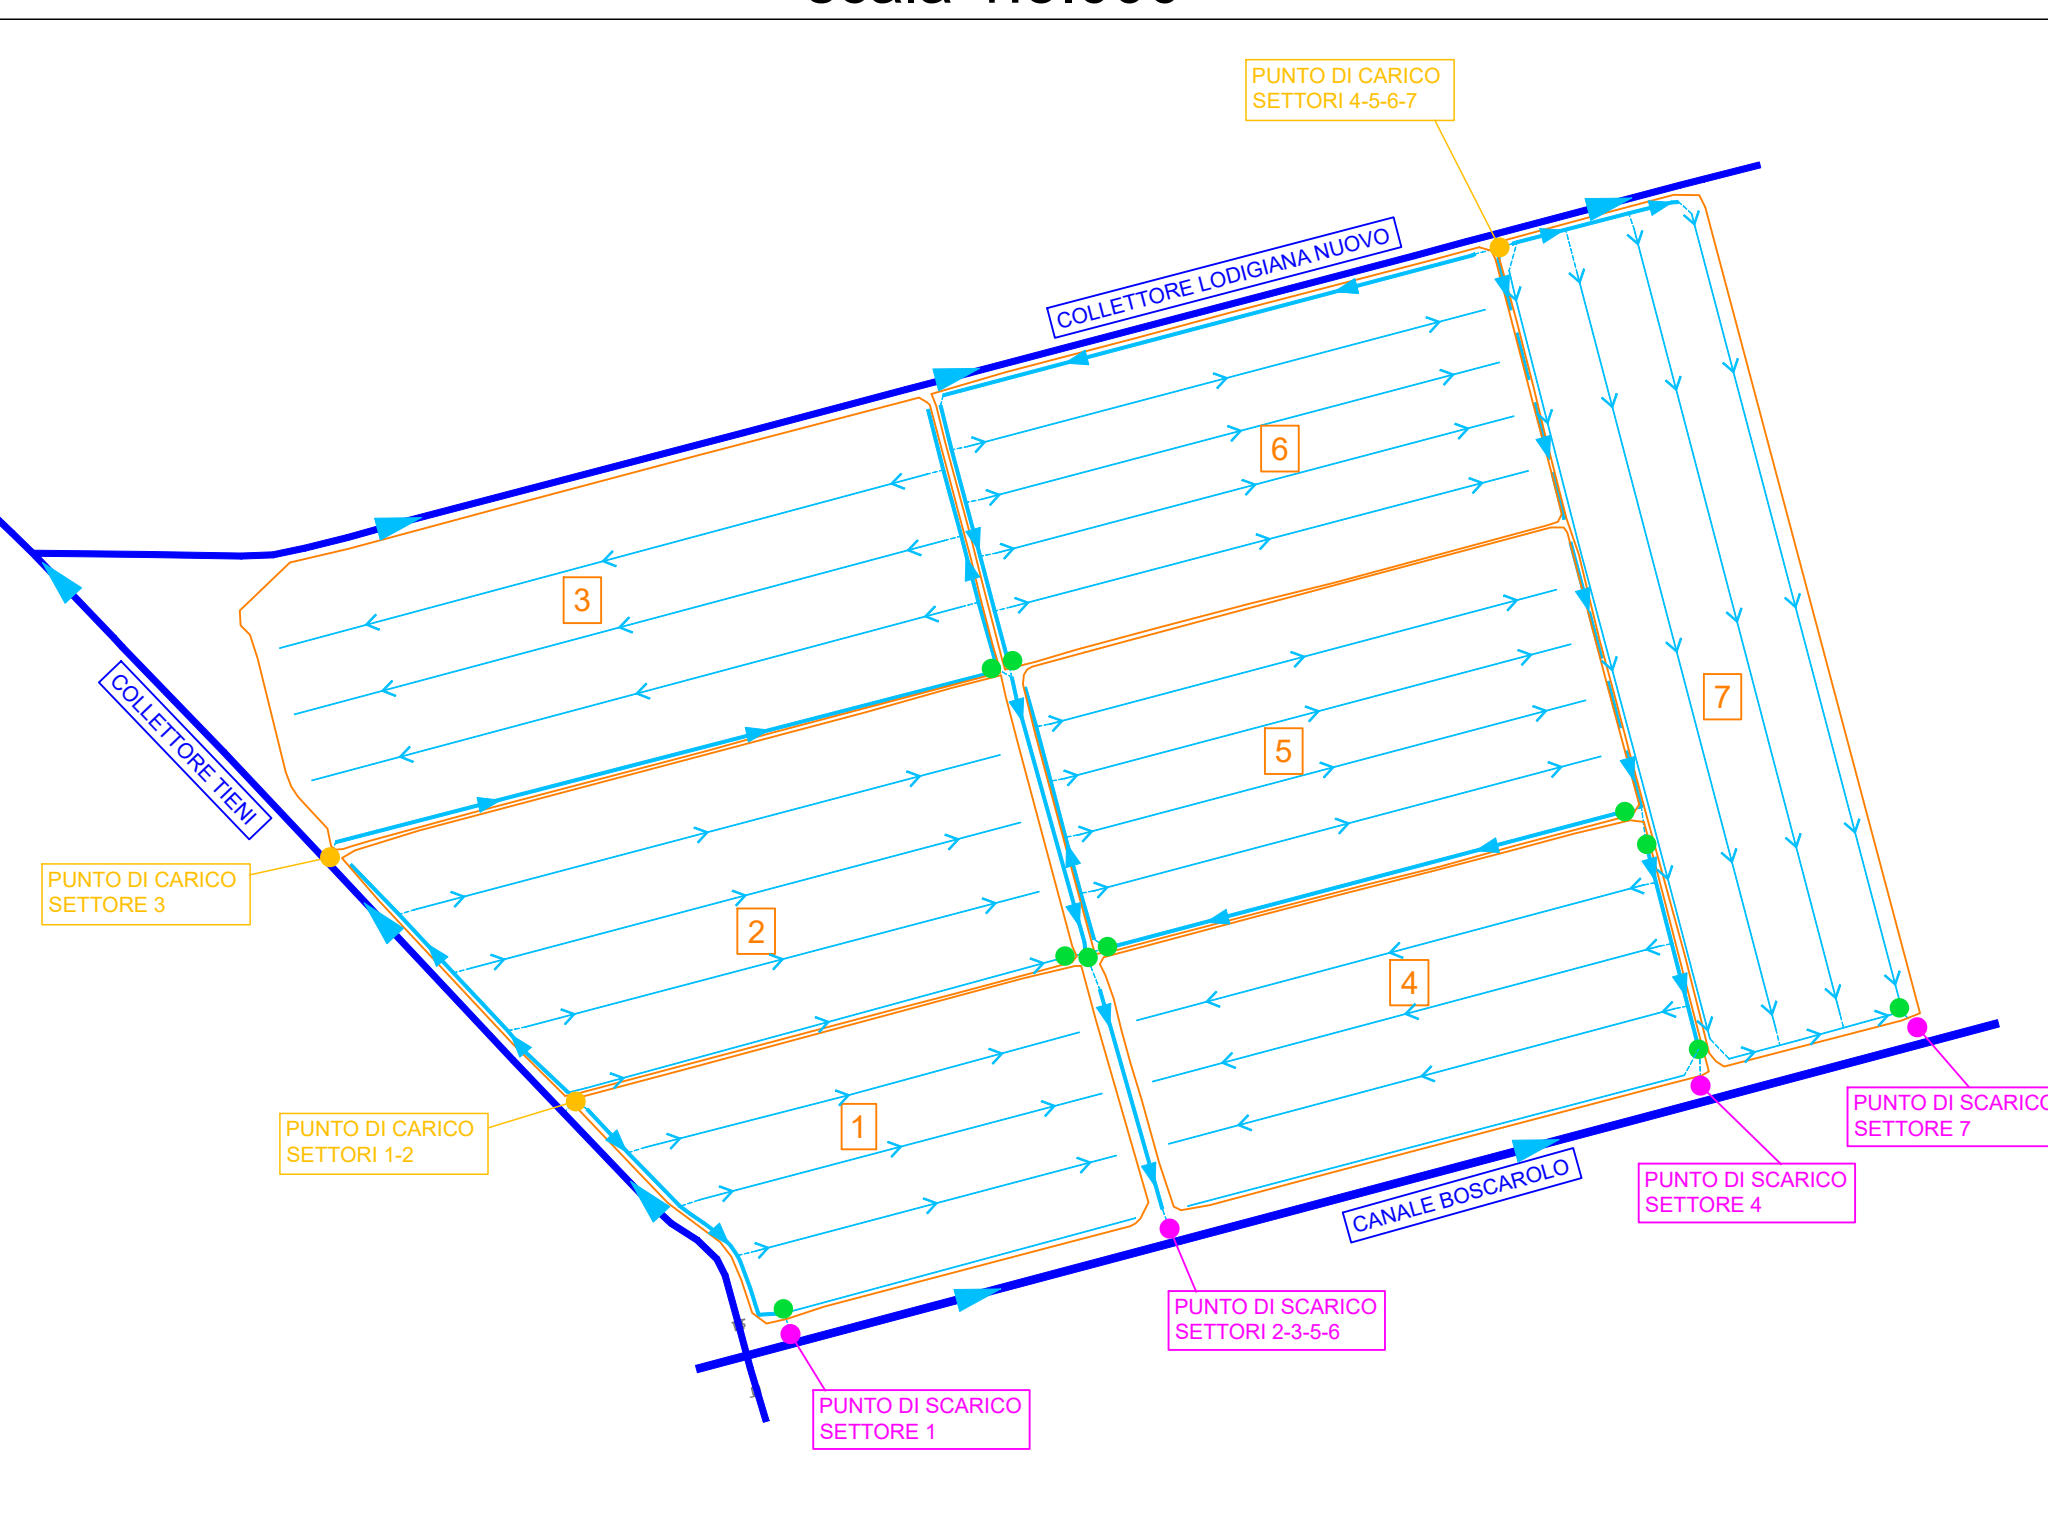


SCHEMA IRRIGAZIONE STATO DI FATTO
scala 1:5.000

PLANIMETRIA
scala 1:1.000

LEGENDA

- 1 SETTORI ARGINATI
- RETICOLO CONSORTILE
- CANALI INTERNI PRIVATI
- TRATTO INTUBATO
- DIREZIONE SCORRIMENTO
- MANUFATTO DI SCARICO INTERNO
- PUNTO DI CARICO CONSORTILE
- PUNTO DI CARICO CONSORTILE
- QUOTE DA RILIEVO TOPOGRAFICO (m s.l.m.)
- SEZIONI CANALI INTERNI PRIVATI
- SEZIONI CANALE CONSORTILE

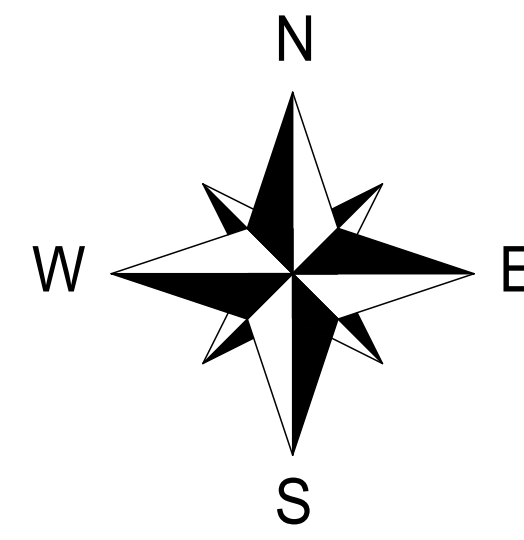

REGIONE EMILIA-ROMAGNA
PROVINCIA DI FERRARA
COMUNE DI CODIGORO

REALIZZAZIONE DI IMPIANTO AGRIVOLTAICO A
TERRA DI POTENZA 24.9 MW

OPERE IDRAULICHE DI INVARIANZA

STATO DI FATTO
PLANIMETRIA
SCHEMA IRRIGAZIONE

SCALA 1:1.000
SCALA 1:5.000

DATA	TAVOLA
MARZO 2026	01

IL PROPONENTE:	PROGETTO DI:	IL TECNICO INCARICATO:

Dotting, Francesco Marcandelli

Quote riferite al manufatto
consortile in corrispondenza
del Collettore Tieni e del
Canale Boscarolo