


**PLANIMETRIA INTERVENTO 1**

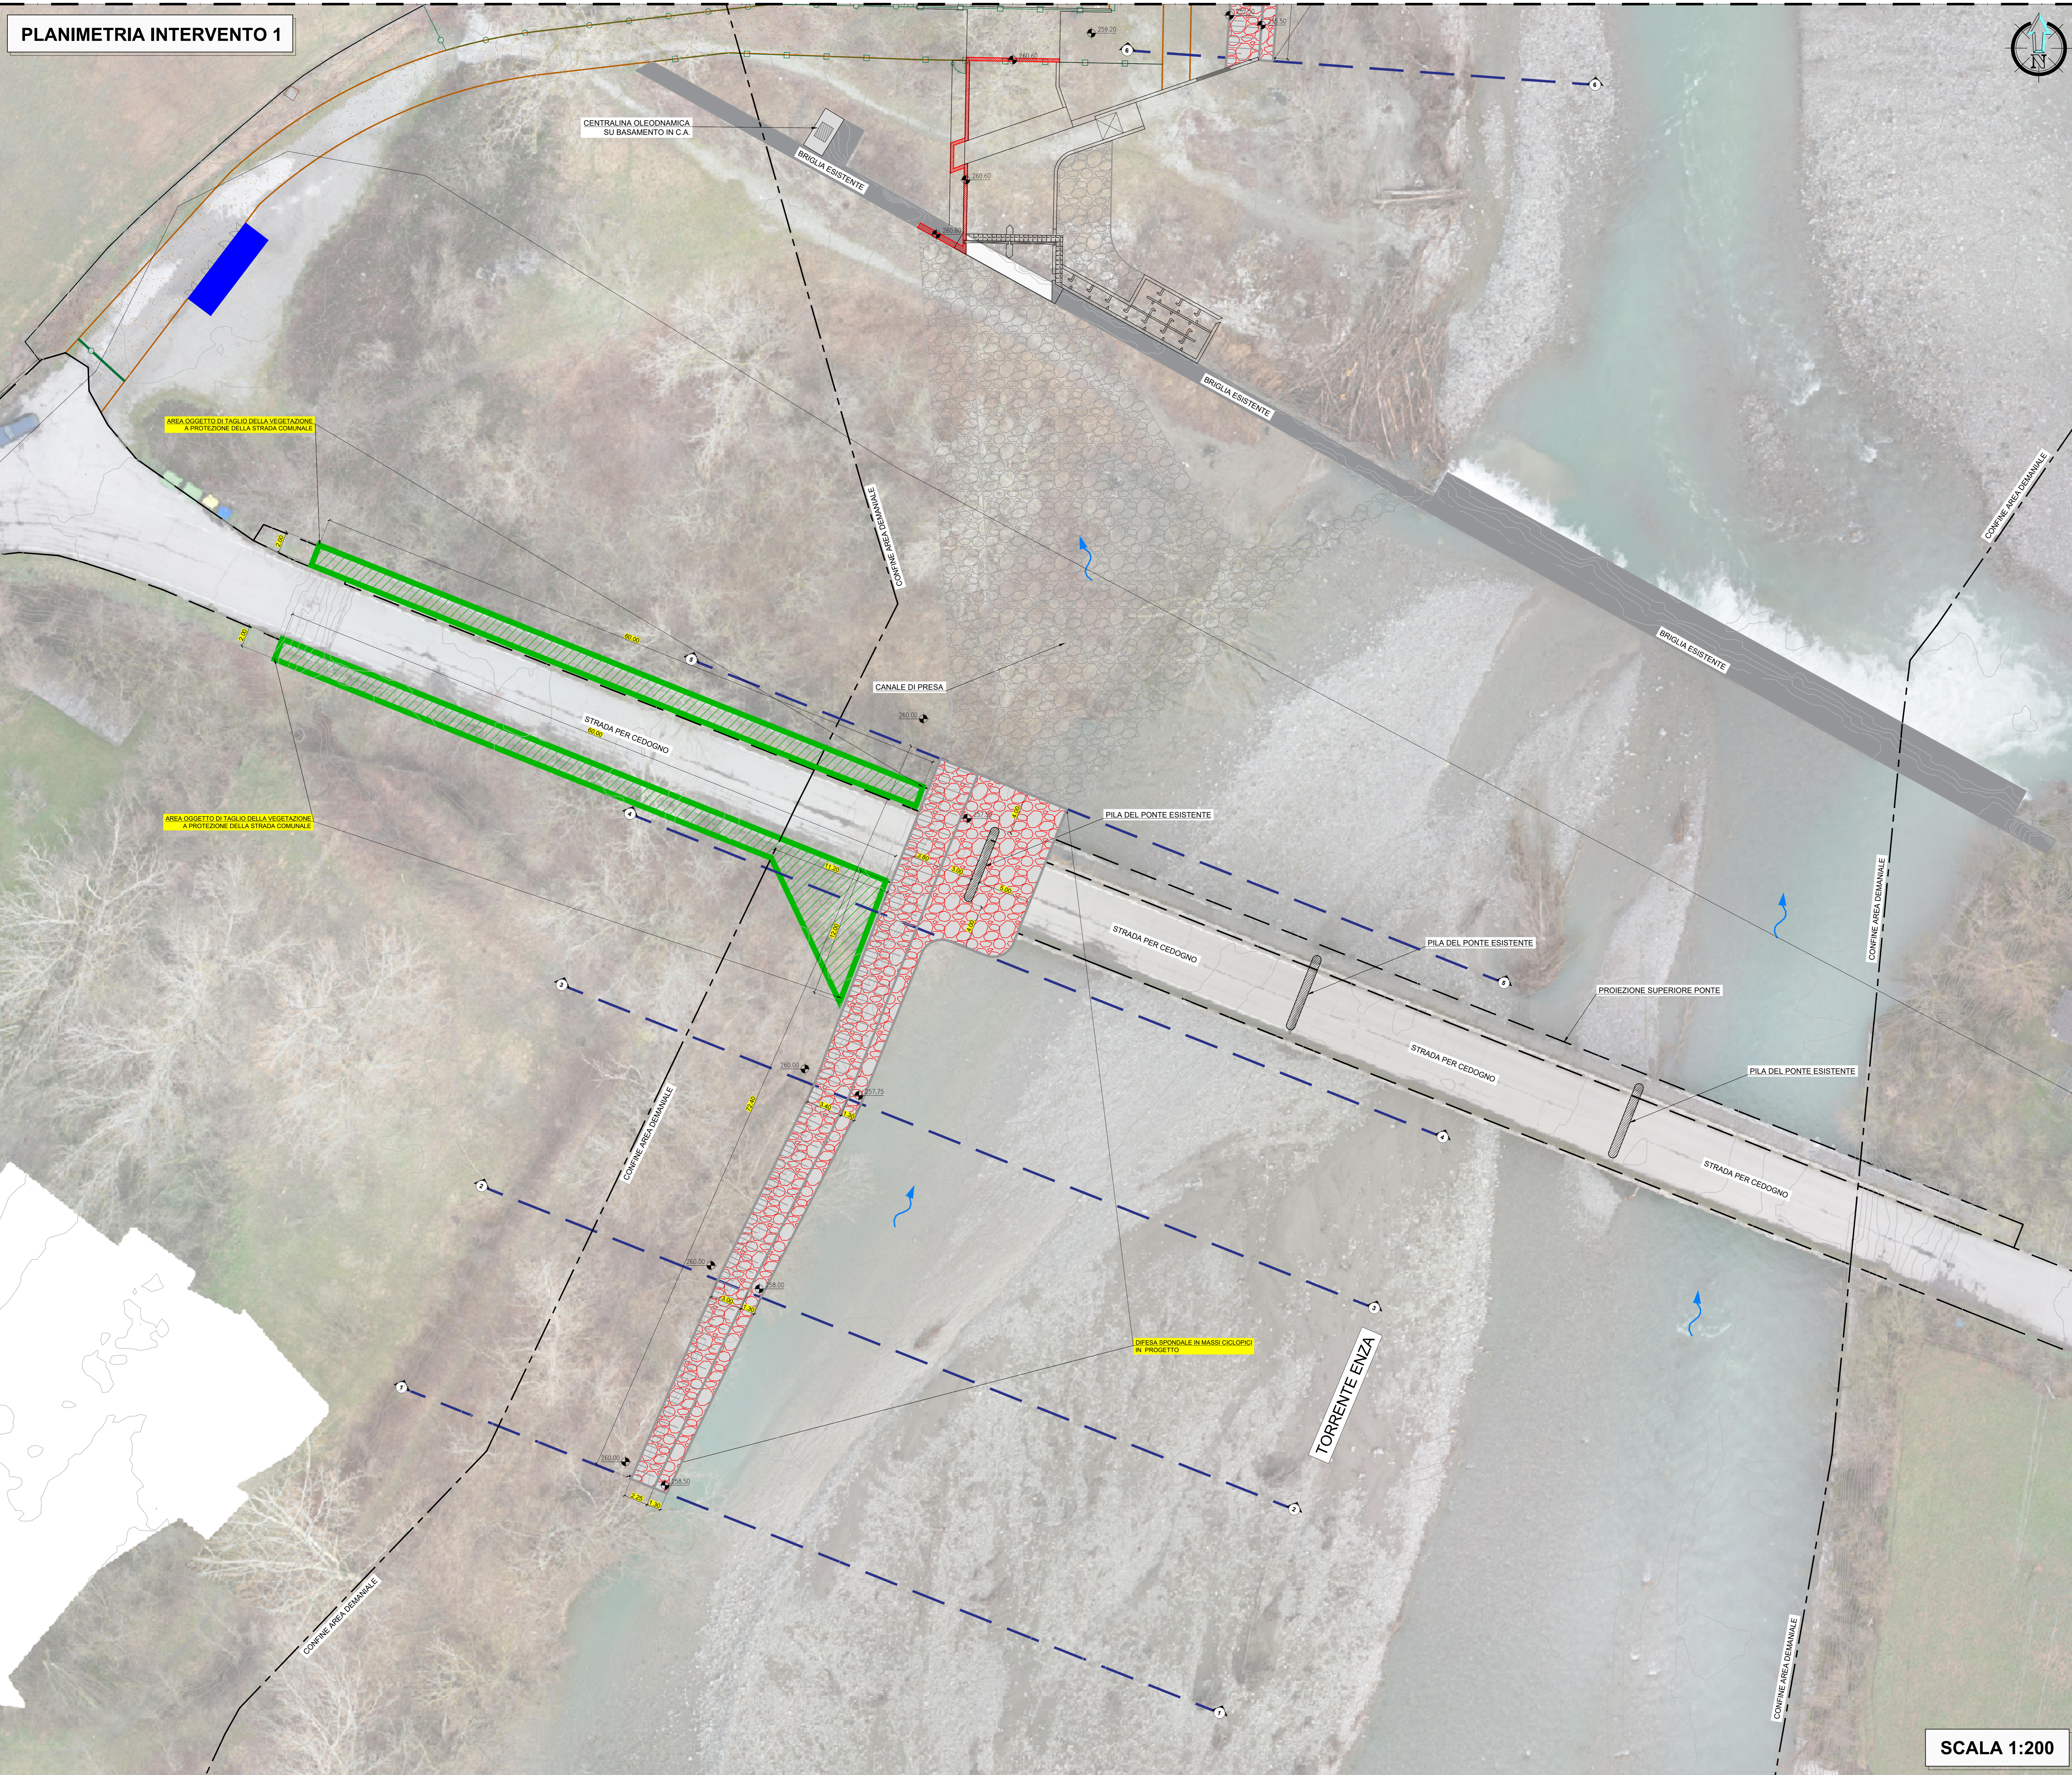

LEGENDA	
	QUOTE STATO TI PROGETTO
	FONDO E SPONDE IN MASSI CICLOPGI DA PROGETTO AUTORIZZATO
	FONDO E SPONDE IN MASSI CICLOPGI PROGETTO IN VARIANTE
	AREE TAGLIO PIANTE
	CONFINI AREA DEMANIALE



AGENZIA PREVENZIONE AMBIENTE ENERGIA **arpae** REGIONE EMILIA ROMAGNA **REGIONE EMILIA ROMAGNA** COMUNE DI NEVIANO DEGLI ARDUINI **COMUNE DI NEVIANO DEGLI ARDUINI**

**RICHIESTA DI VARIANTE NON SOSTANZIALE DEL PROVVEDIMENTO AUTORIZZATORIO UNICO AVENTE DELIBERA DI GIUNTA REGIONALE N. 2062 DEL 04/11/2024 E DELLA SUCCESSIVA SCIA AVENTE PROT. N. 9156 DEL 12/11/2025 RELATIVA ALL'IMPIANTO IDROELETTRICO SUL T. ENZA DENOMINATO "CEDOGNO" DA REALIZZARSI NEL COMUNE DI NEVIANO DEGLI ARDUINI IN LOC. CEDOGNO (PR)**

COMMITTENTE **MULINI DI CEDOGNO** VIA GIOVANNI BATTISTA PIRELLI, 27 - 20124 MILANO +390292875126

GRUPPO DI PROGETTAZIONE  
**FAVERO ENGINEERING** **GEOLAMBDA**  
 VIA GIOVANNI BATTISTA PIRELLI, 27 - 20124 MILANO  
 VIA A. DAM. DI N. 10 - 40138 BOLOGNA (BO) - TEL. +39 051 4320111 - FAX +39 051 4320112

REV.	DATA	DESCRIZIONE	PREPARATO	CONTROLLATO	APPROVATO
02	Aprile 2026	PRIMA EMISSIONE	Ing. A. Lunardi	Ing. A. Lunardi	Ing. F. Favero
01					
03					
04					
05					

ELABORATO **STATO DI PROGETTO PLANIMETRIA SU ORTOFOTO - INTERVENTO 1**

SCALA GENERALE	1:200	SCALA PARTICOLARE	-	ARCHIVIO	FILE	FILE DI STAMPA
				(E.G.)_02		FAVERO ENGINEERING-02

CODIFICA  
 FASE PROGETTUALE **DEFINITIVO** CATEGORIA **ELG** PROGRESSIVO **3 0 2** REVISIONE **00**

**SCALA 1:200**