




ZONA 1 - SOTTOZONA 1.2-1.3-1.4  
PROFILO 1-13

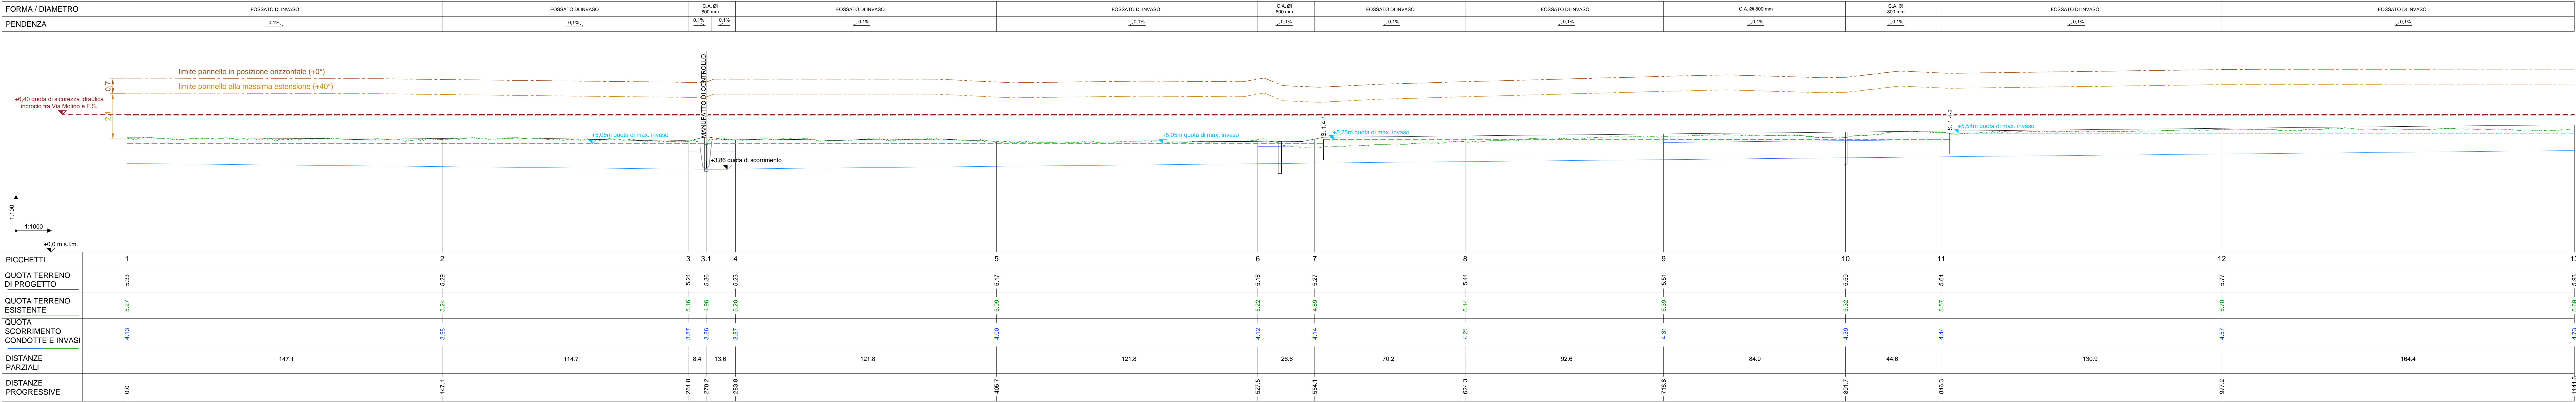

ZONA 1 - SOTTOZONA 1.1  
PROFILO PRINCIPALE 0-7

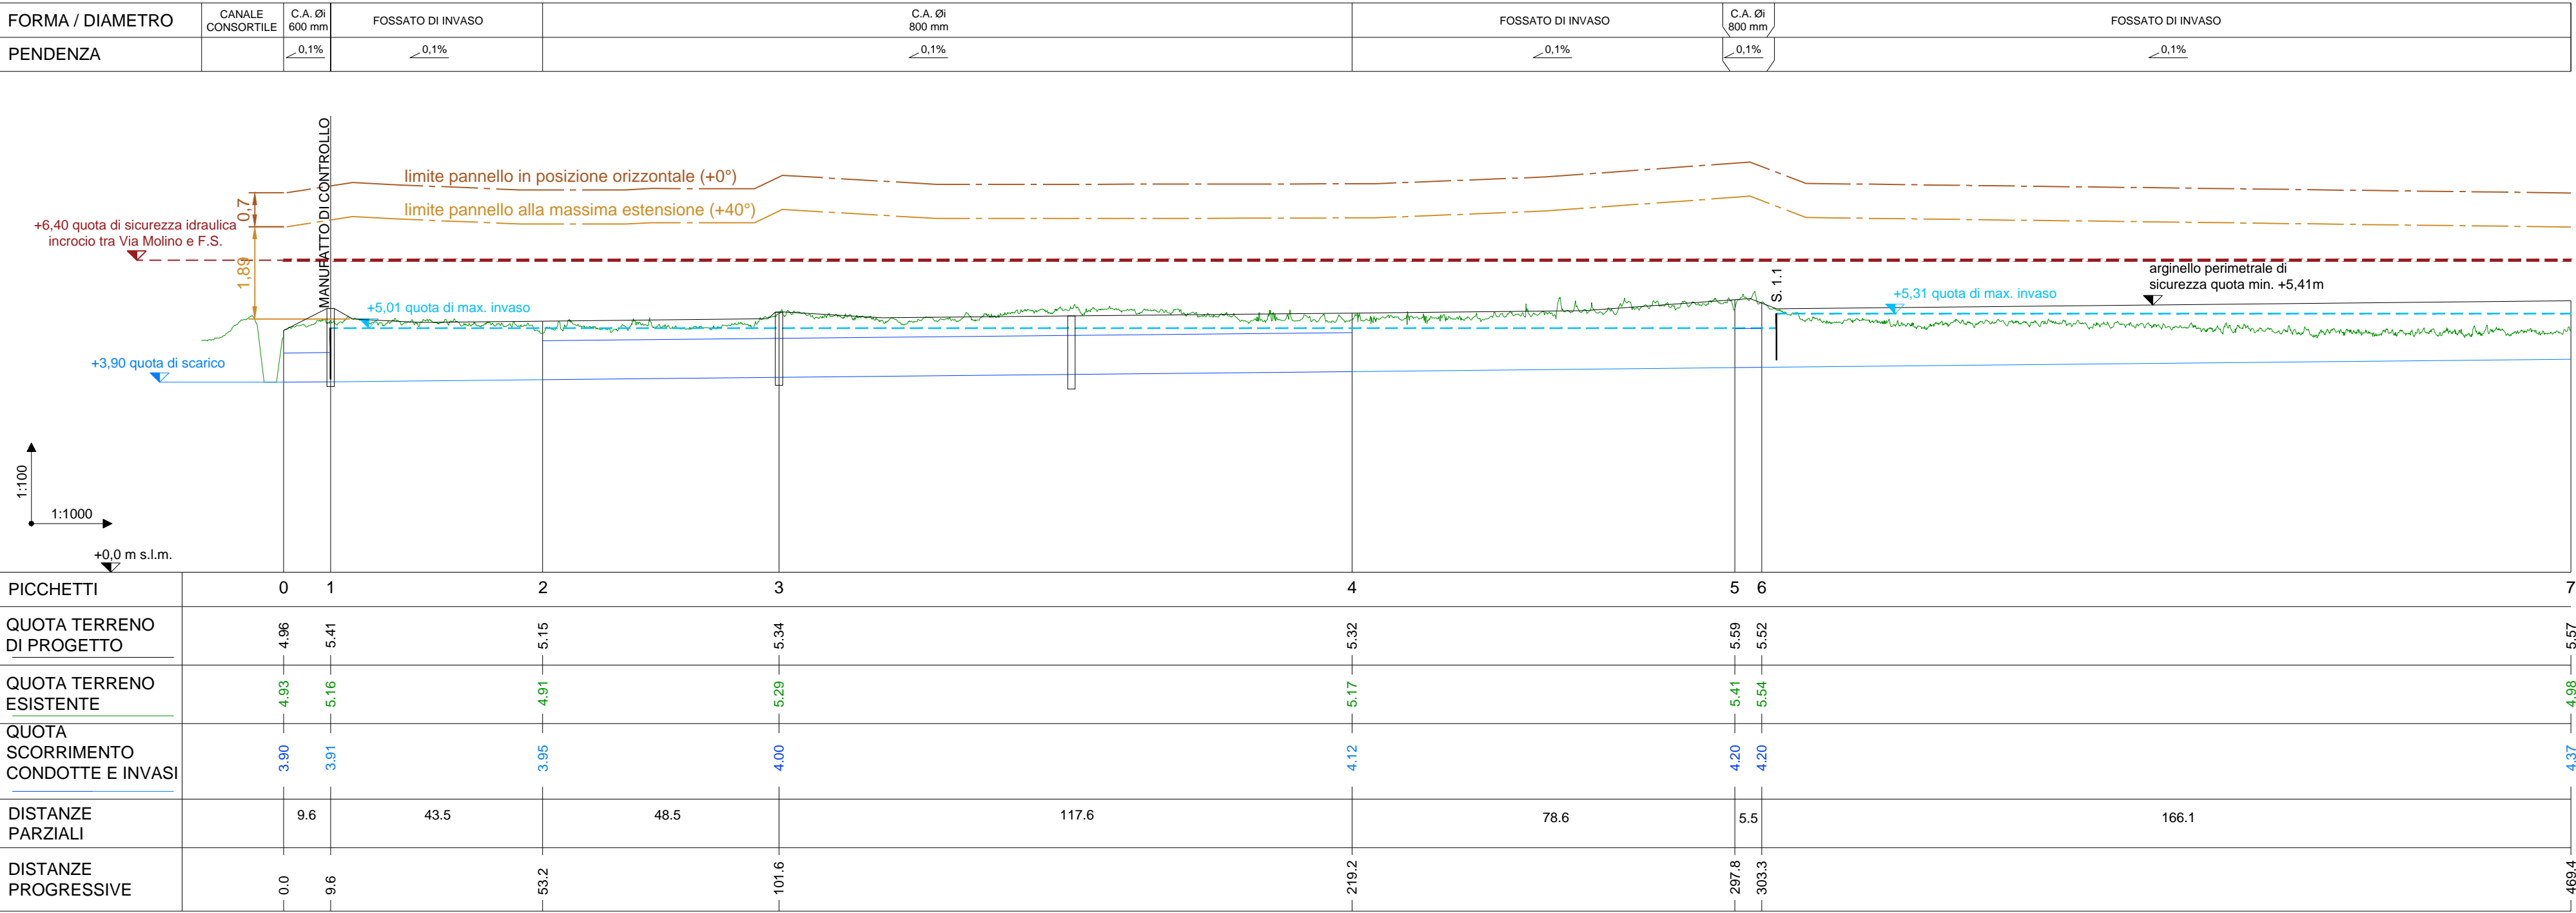

ZONA 1 - SOTTOZONA 1.1  
PROFILO 13-1

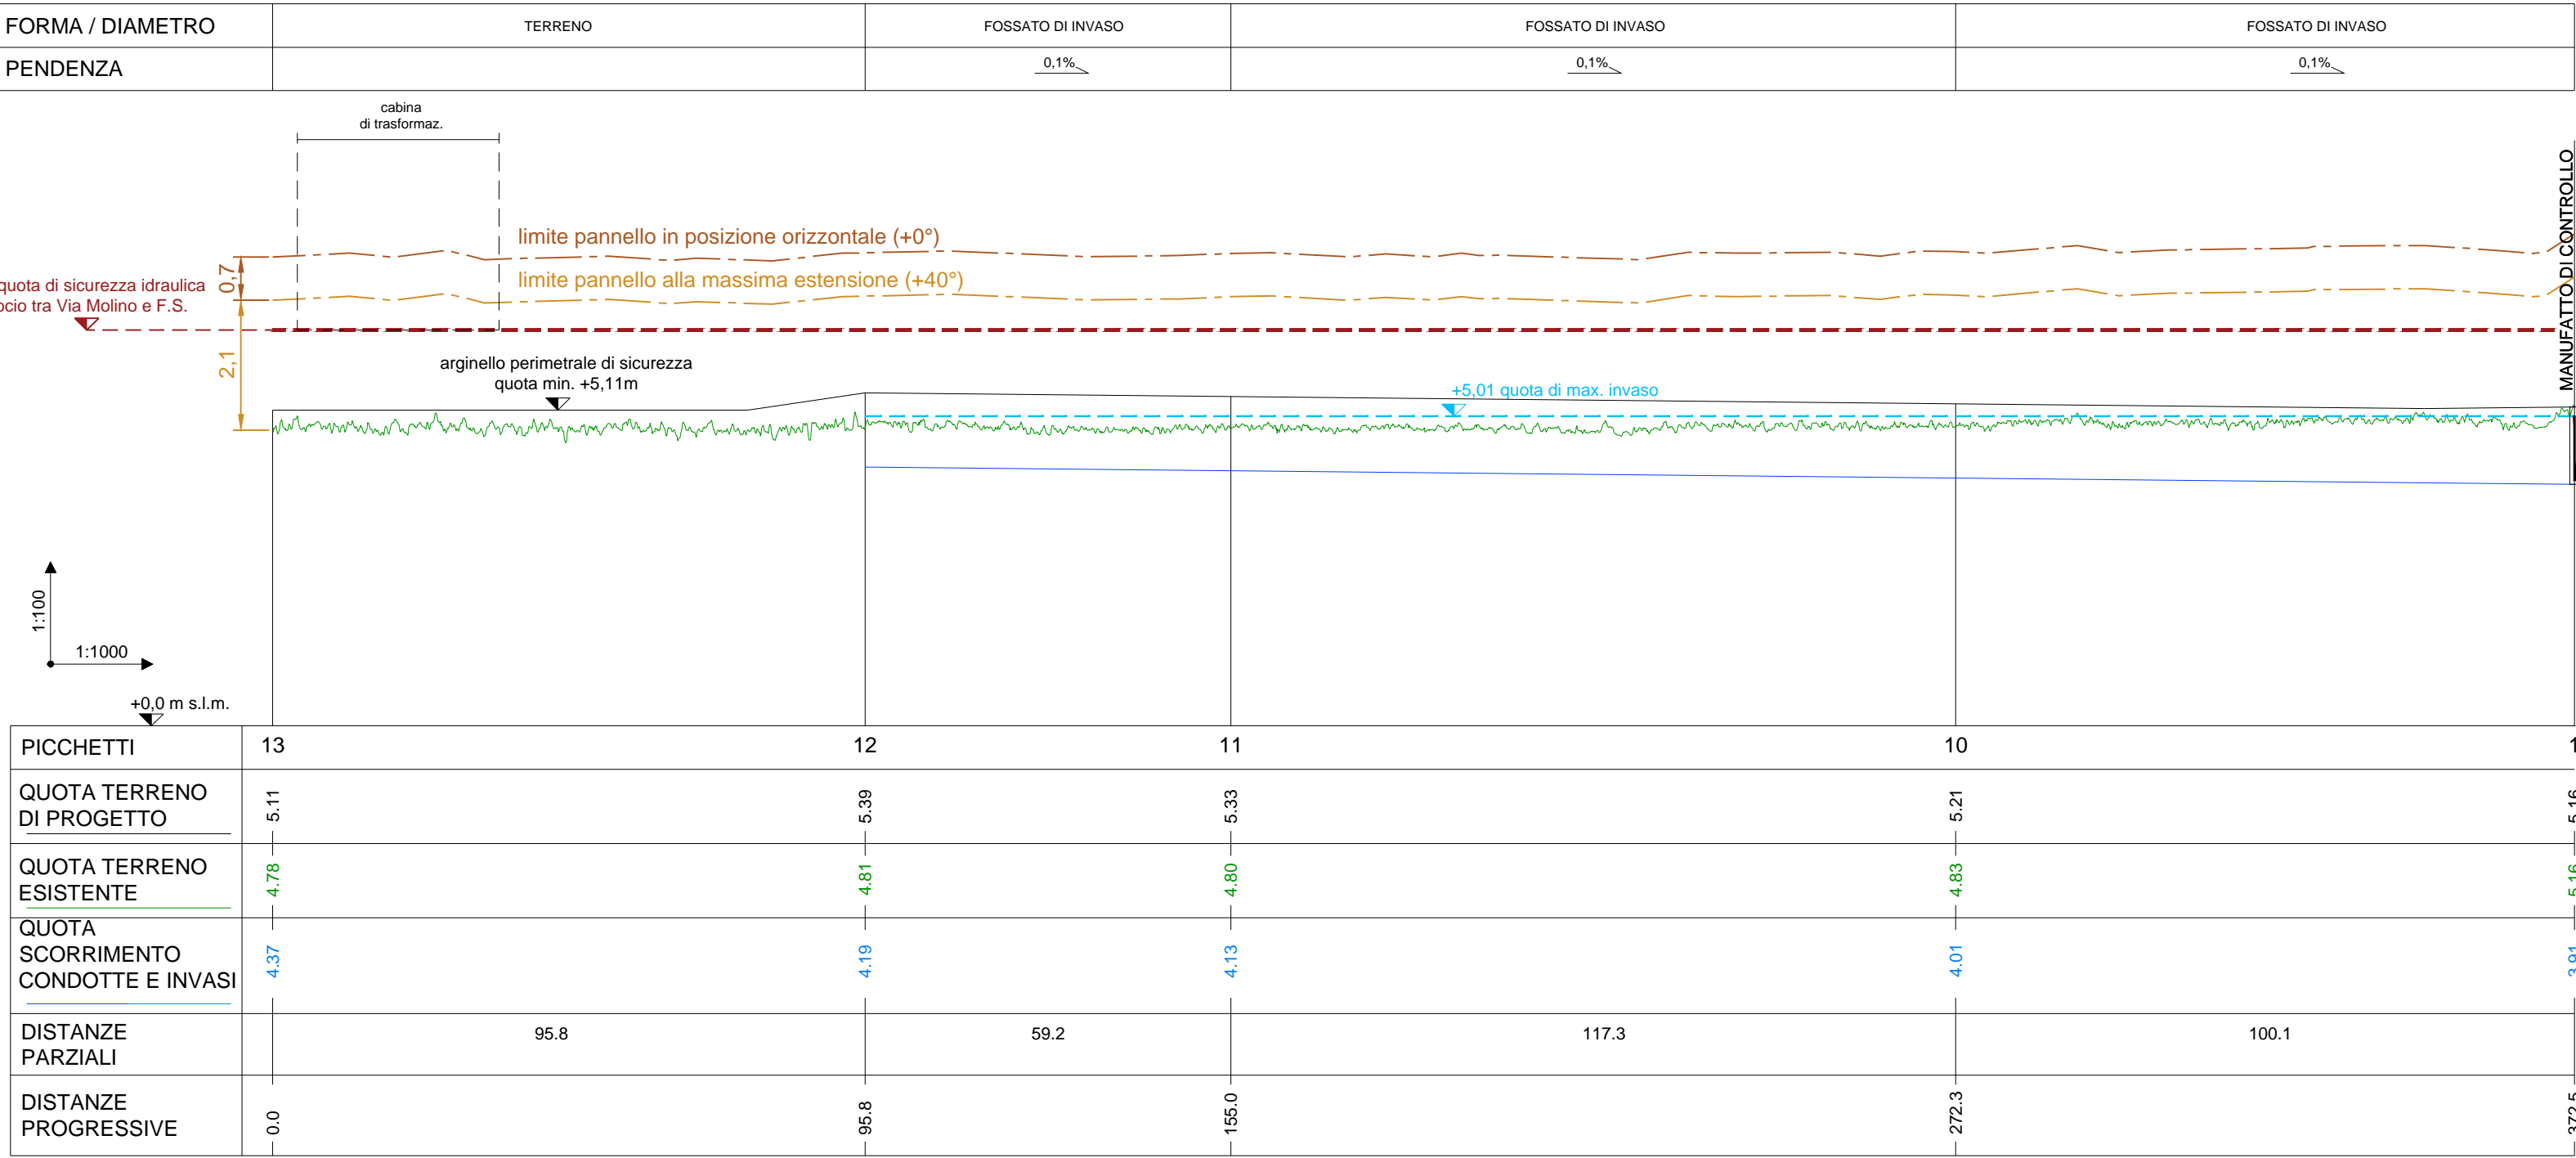

Regione  
**EMILIA ROMAGNA**

Progetto per la realizzazione di un impianto fotovoltaico, denominato "Fossa tone", con potenza nominale di 64.674,48 kW da realizzarsi nei Comuni di Massa Lombarda, Lugo, Conselice

Comune di  
Massa Lombarda

Comune di  
Lugo

Comune di  
Conselice

**R-t03** REV01  
Z1 SZ1.1 - 1.2/1.3/1.4:  
PROFILI LONGITUDINALI

RELAZIONI SPECIALISTICHE

data: Aprile 2026

RICHIEDENTE **STM26 srl**  
Via Nenni 6E, Imola (BO)

COORDINAMENTO **STEMM**  
Via Nenni 6E, Imola (BO)

GRUPPO DI PROGETTAZIONE

Progetto agronomico  
**UNISG Università degli Studi di scienze gastronomiche di Pollenzo (CN)**

Progetto elettrico  
**ING. ELETRICO** Via Cassale di Novi, 7 - 41121 (BO) (BO) Tel. 051 266161 Fax. 051 266162

Progetto strutturale  
**ING. CIVILE** Via Cassale di Novi, 7 - 41121 (BO) (BO) Tel. 051 266161 Fax. 051 266162

Verifica compatibilità idraulica  
**ING. CIVILE** Via Cassale di Novi, 7 - 41121 (BO) (BO) Tel. 051 266161 Fax. 051 266162

Valutazione di impatto ambientale  
**TERRA srl** Consulenza ambientale-Planificazione-Ingegneria forestale  
Via Cassale di Novi, 7 - 41121 (BO) (BO) Tel. 051 266161 Fax. 051 266162

Valutazione paesaggistica  
**ANNA LATTIZIA MONTI** Agronomo del paesaggio  
Via Cassale di Novi, 7 - 41121 (BO) (BO) Tel. 051 266161 Fax. 051 266162

Verifica preventiva interesse archeologico  
**DOCT. CHRISTIAN PELACCI** Archeologo

Coordinamento progettuale richiesto A.U.  
**DANIELE BECCARO** Architetto  
Via Cassale di Novi, 7 - 41121 (BO) (BO) Tel. 051 266161 Fax. 051 266162