




Sottostazione Utente 30/132 kV - scala 1:10

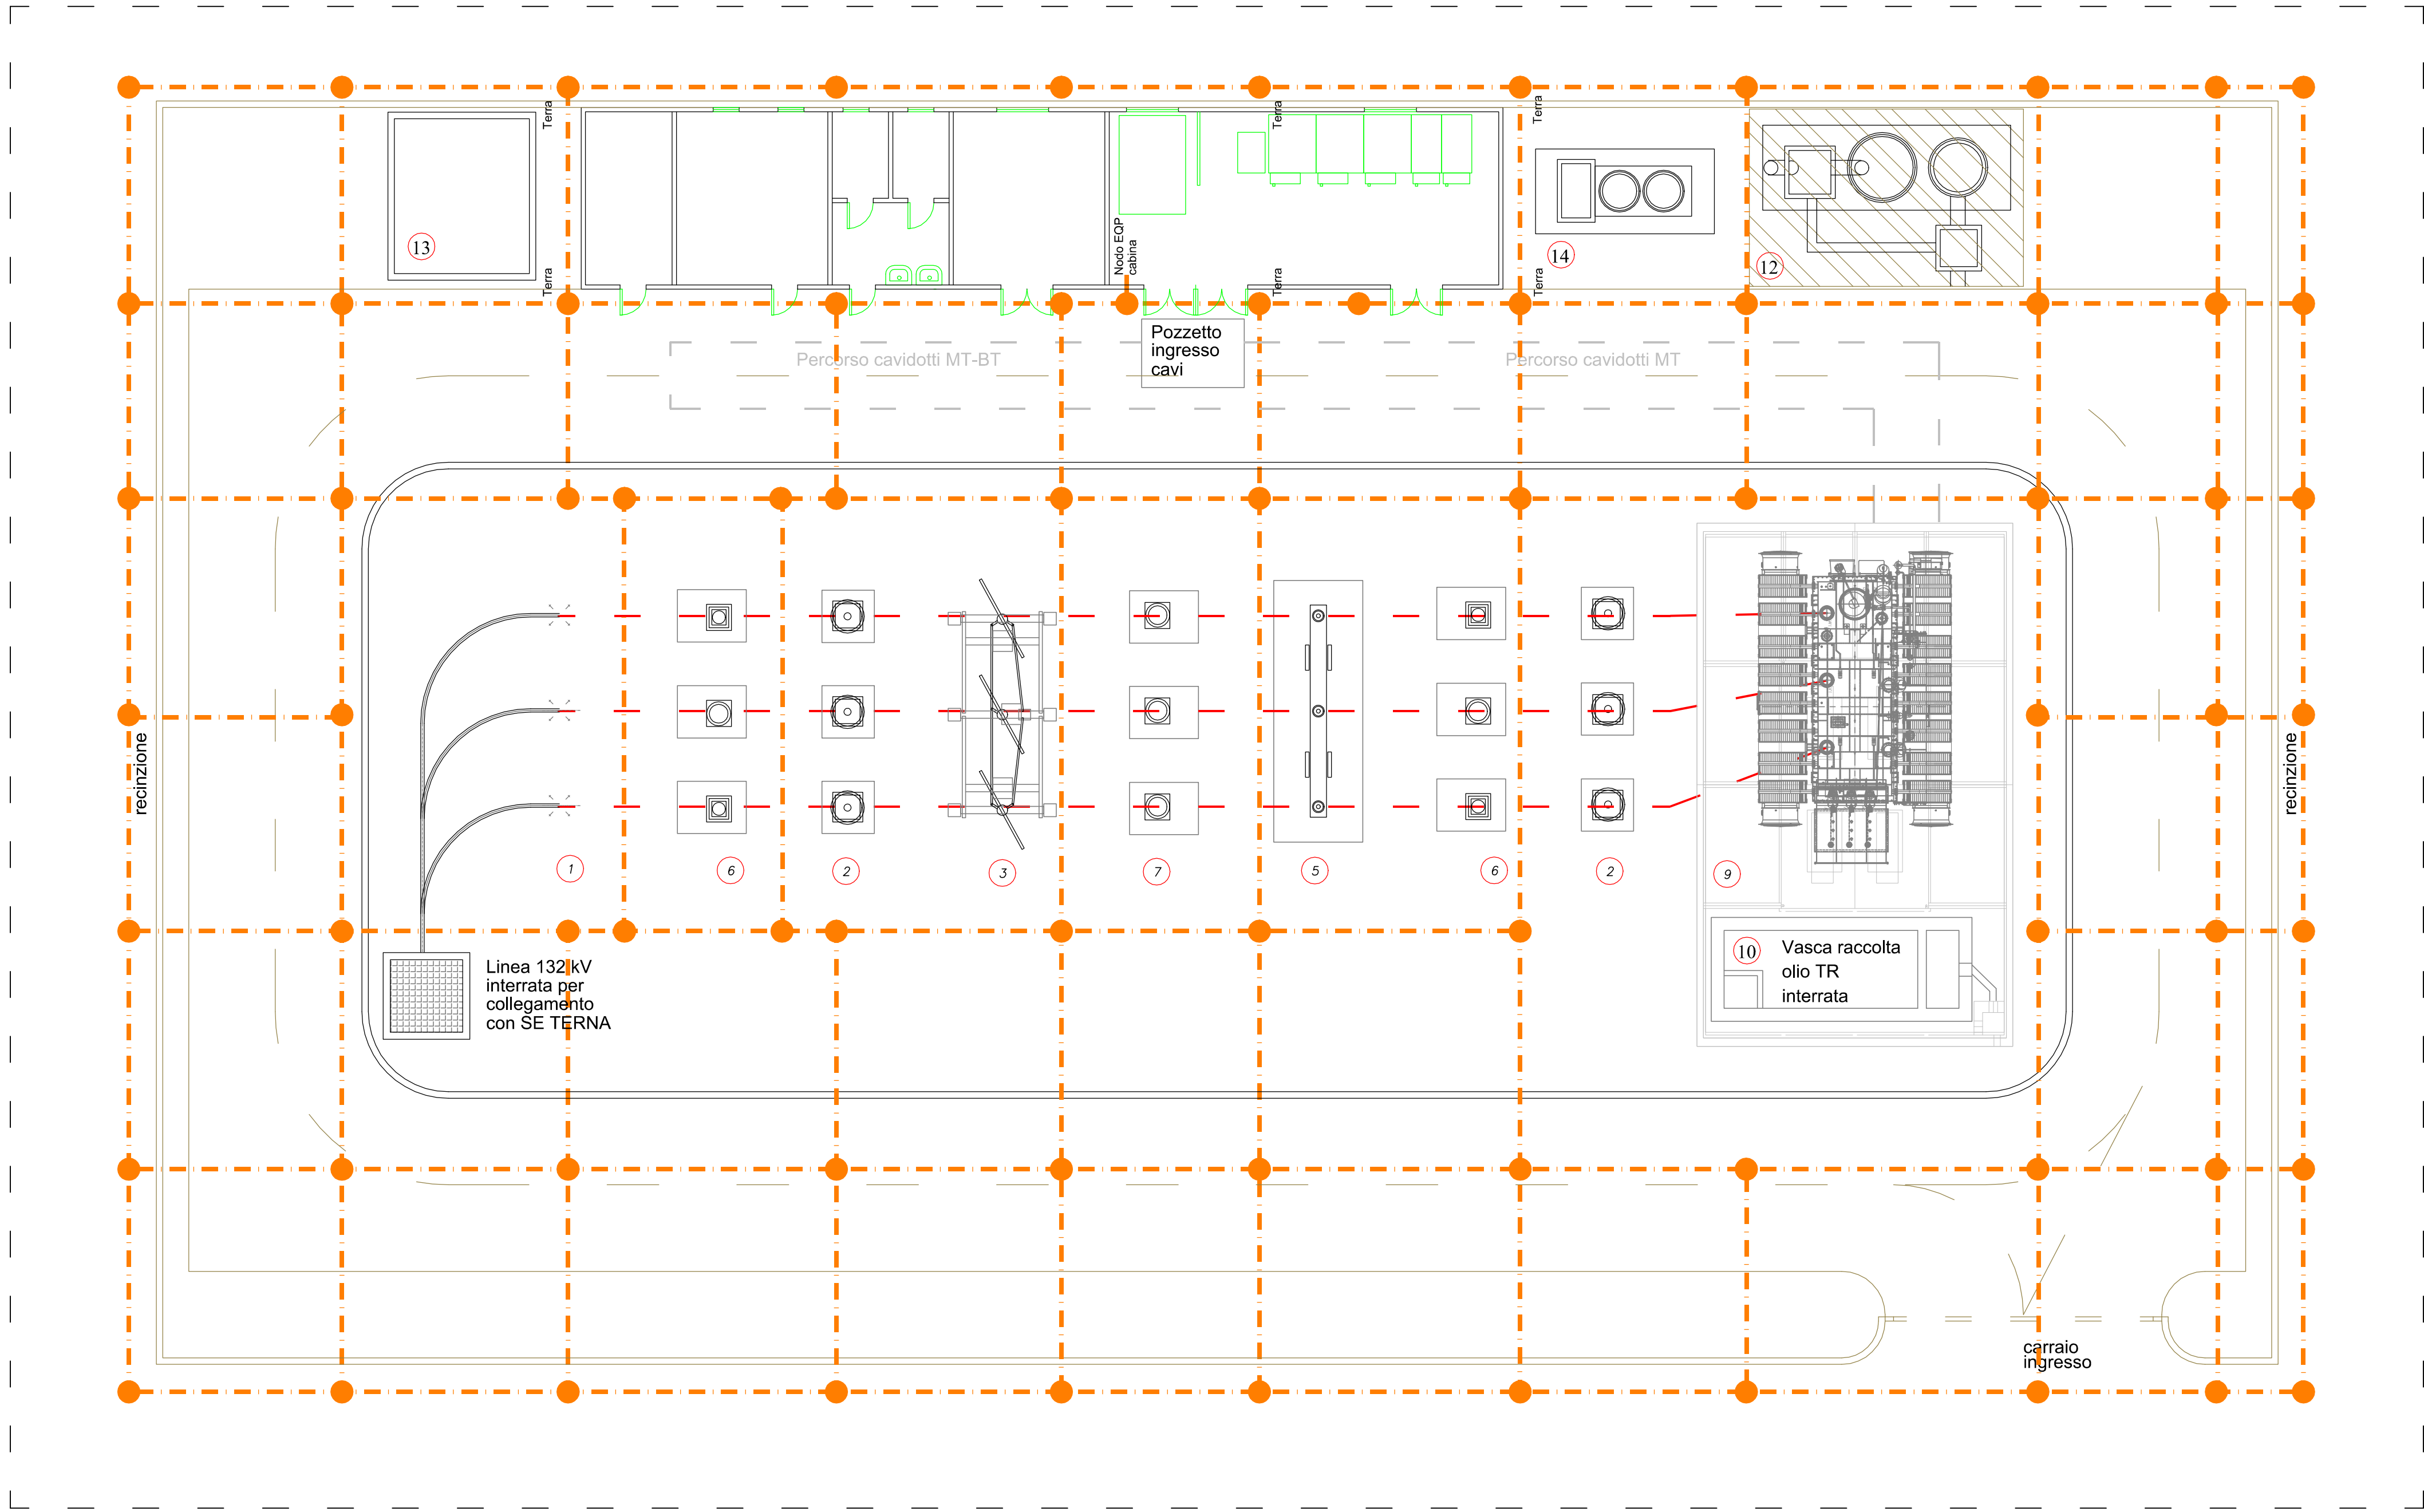


PARTICOLARE QUADRI

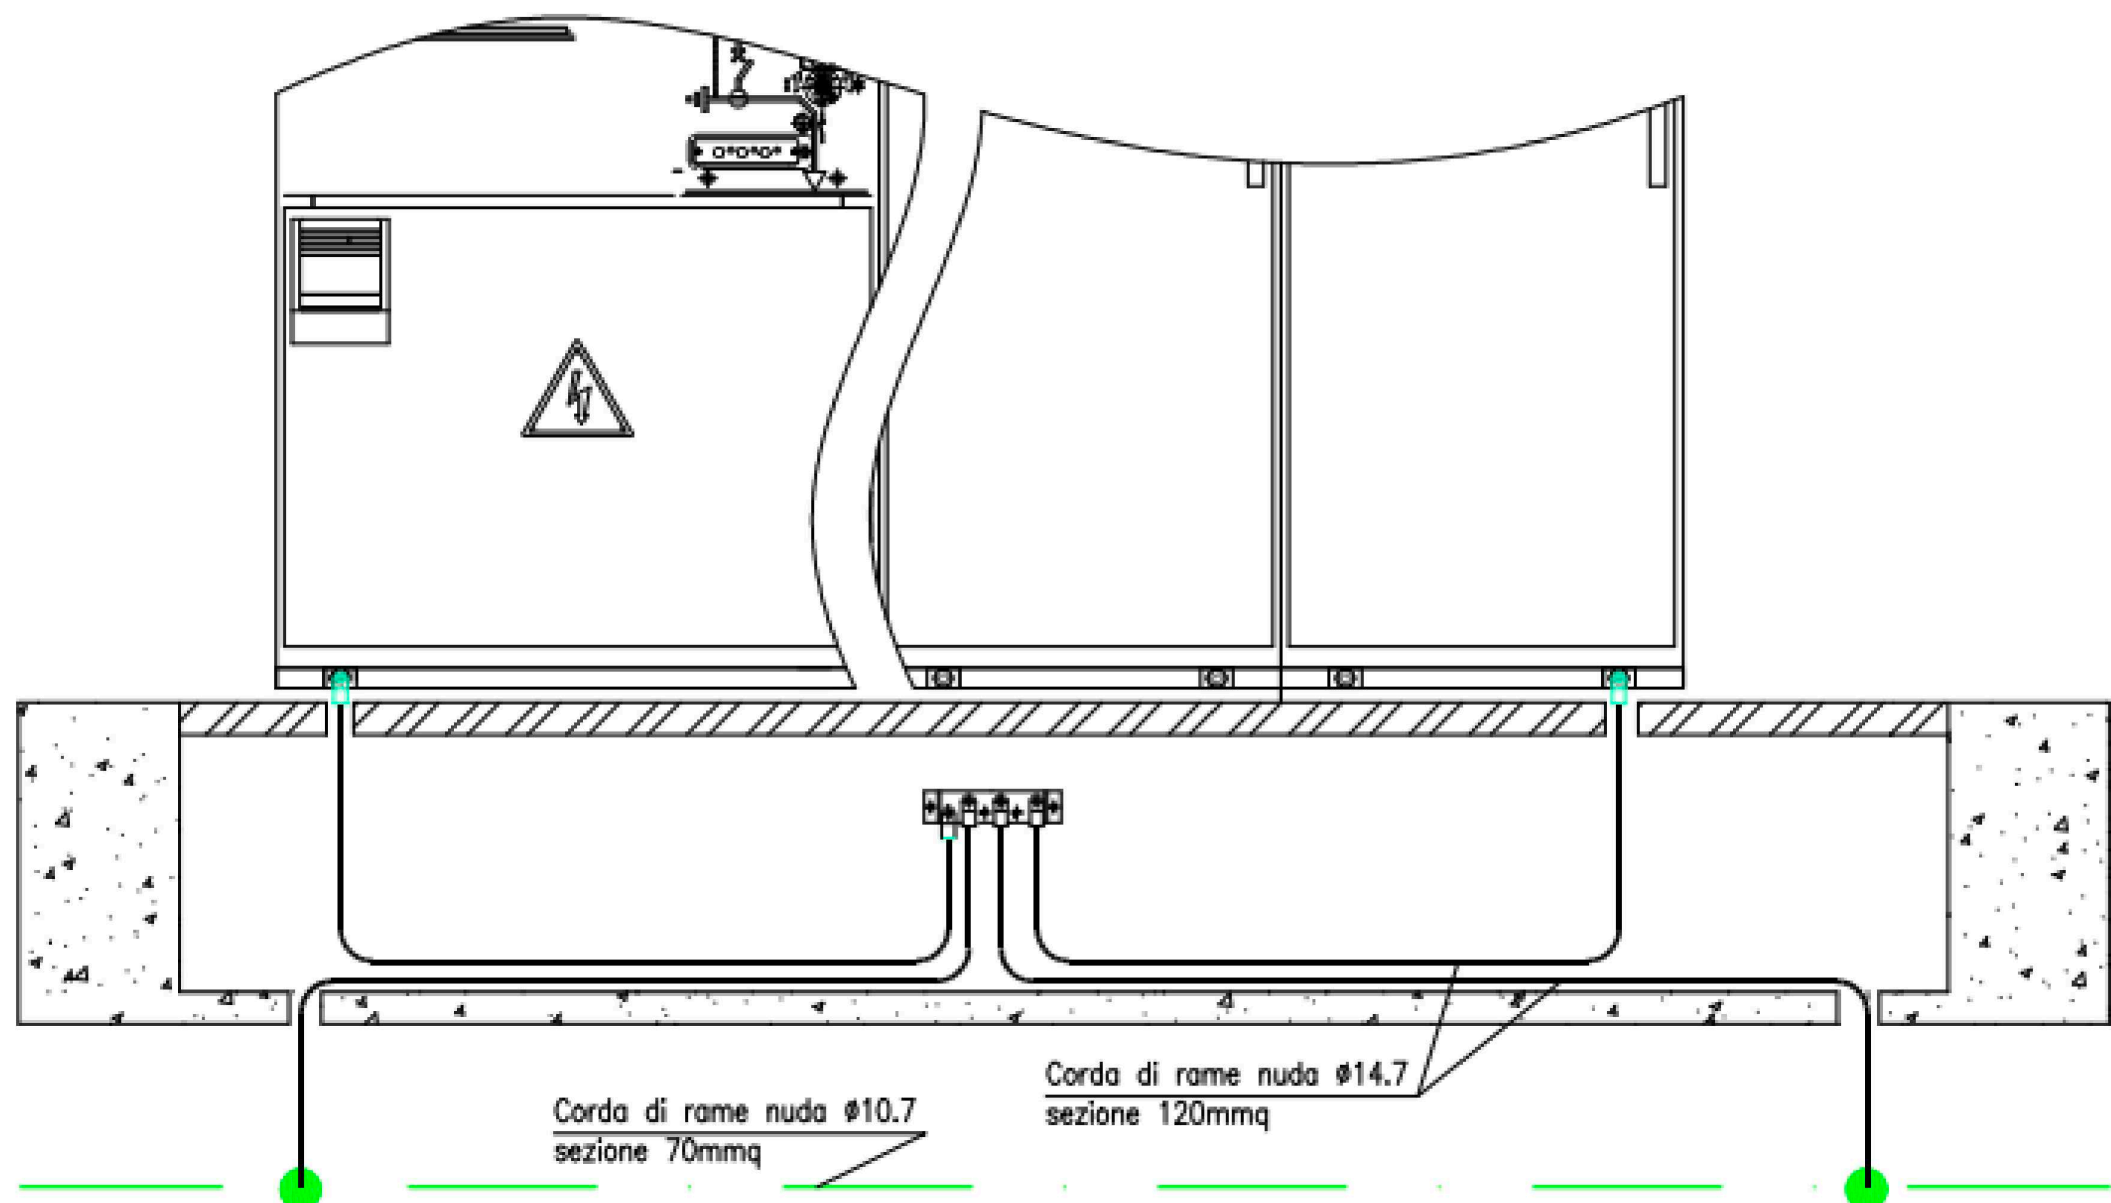


NODO EQUIPOTENZIALE

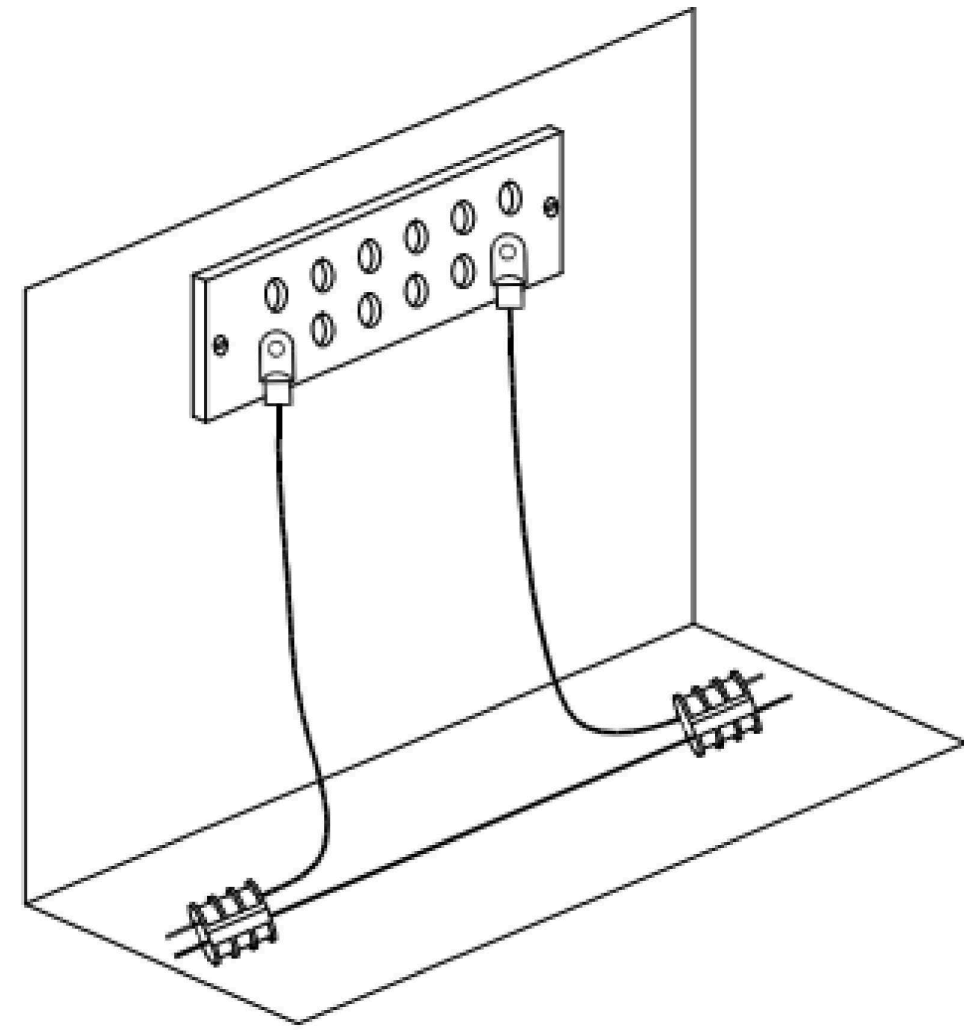


MORSETTO BIFILARE

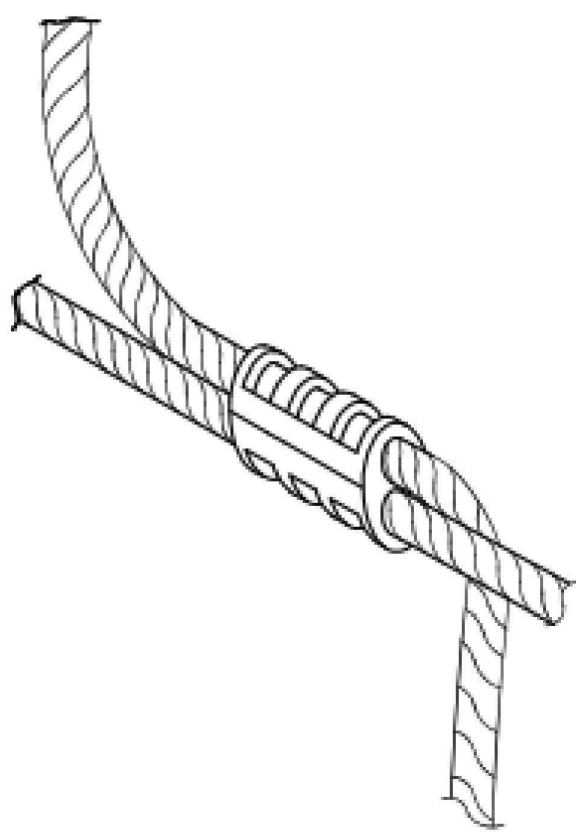

PARTICOLARE PALO ILLUMINAZIONE

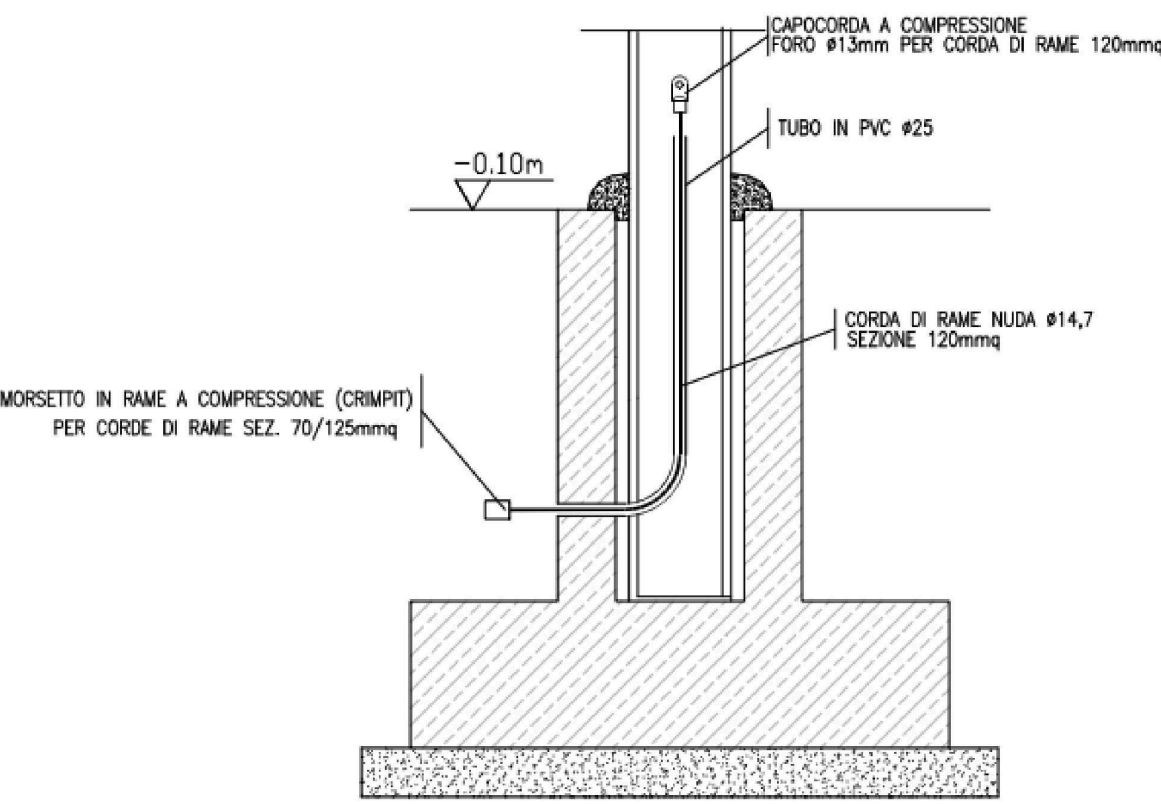


DISPENSORE VERTICALE PERIMETRALE IN POZZETTO

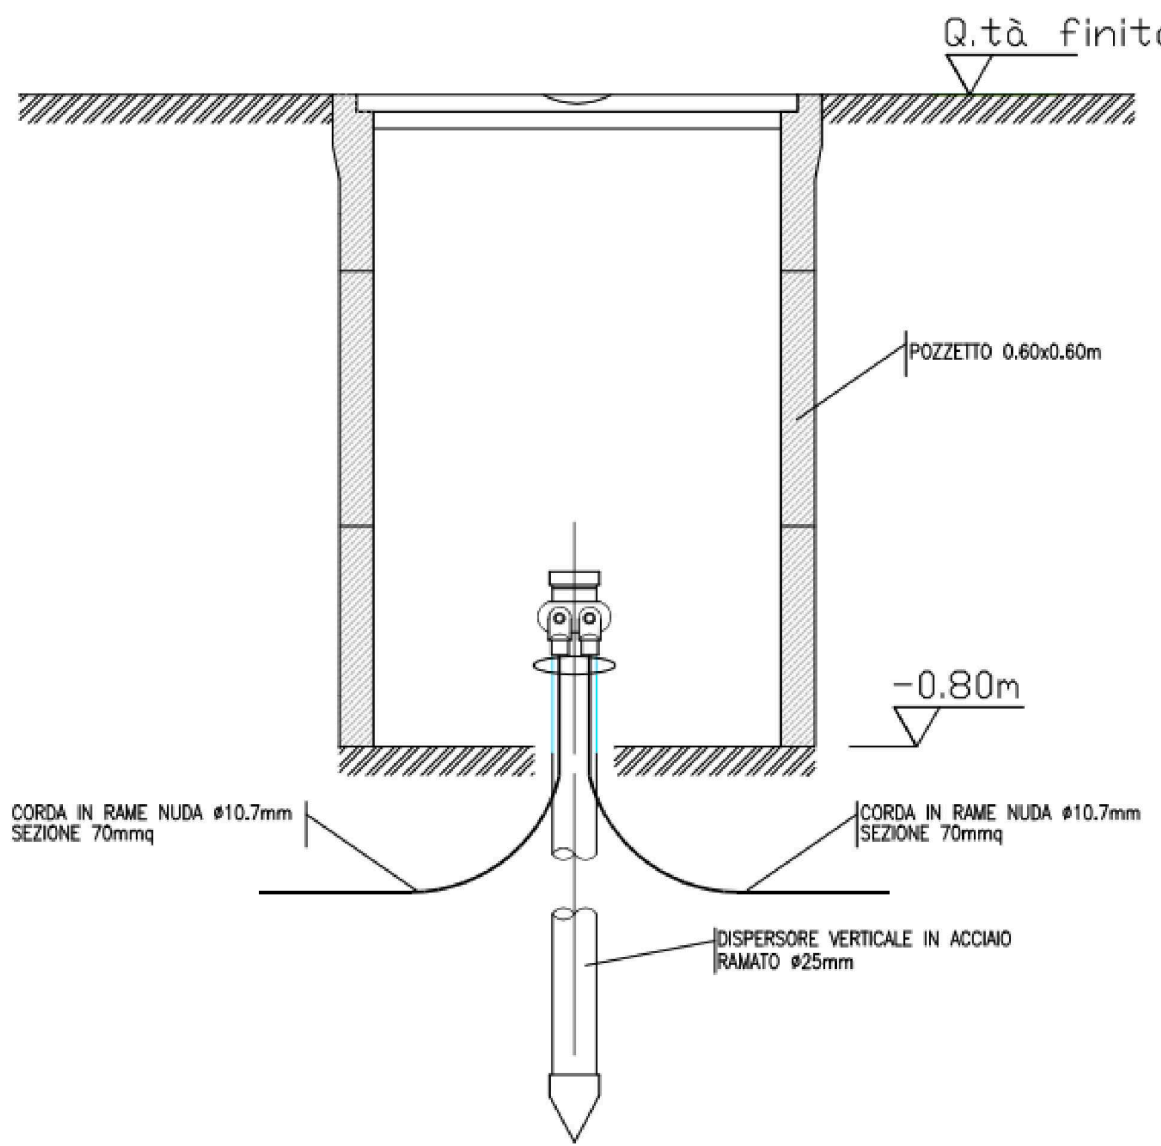


Particolari Collegamenti di terra

PARTICOLARE TRASFORMATORE

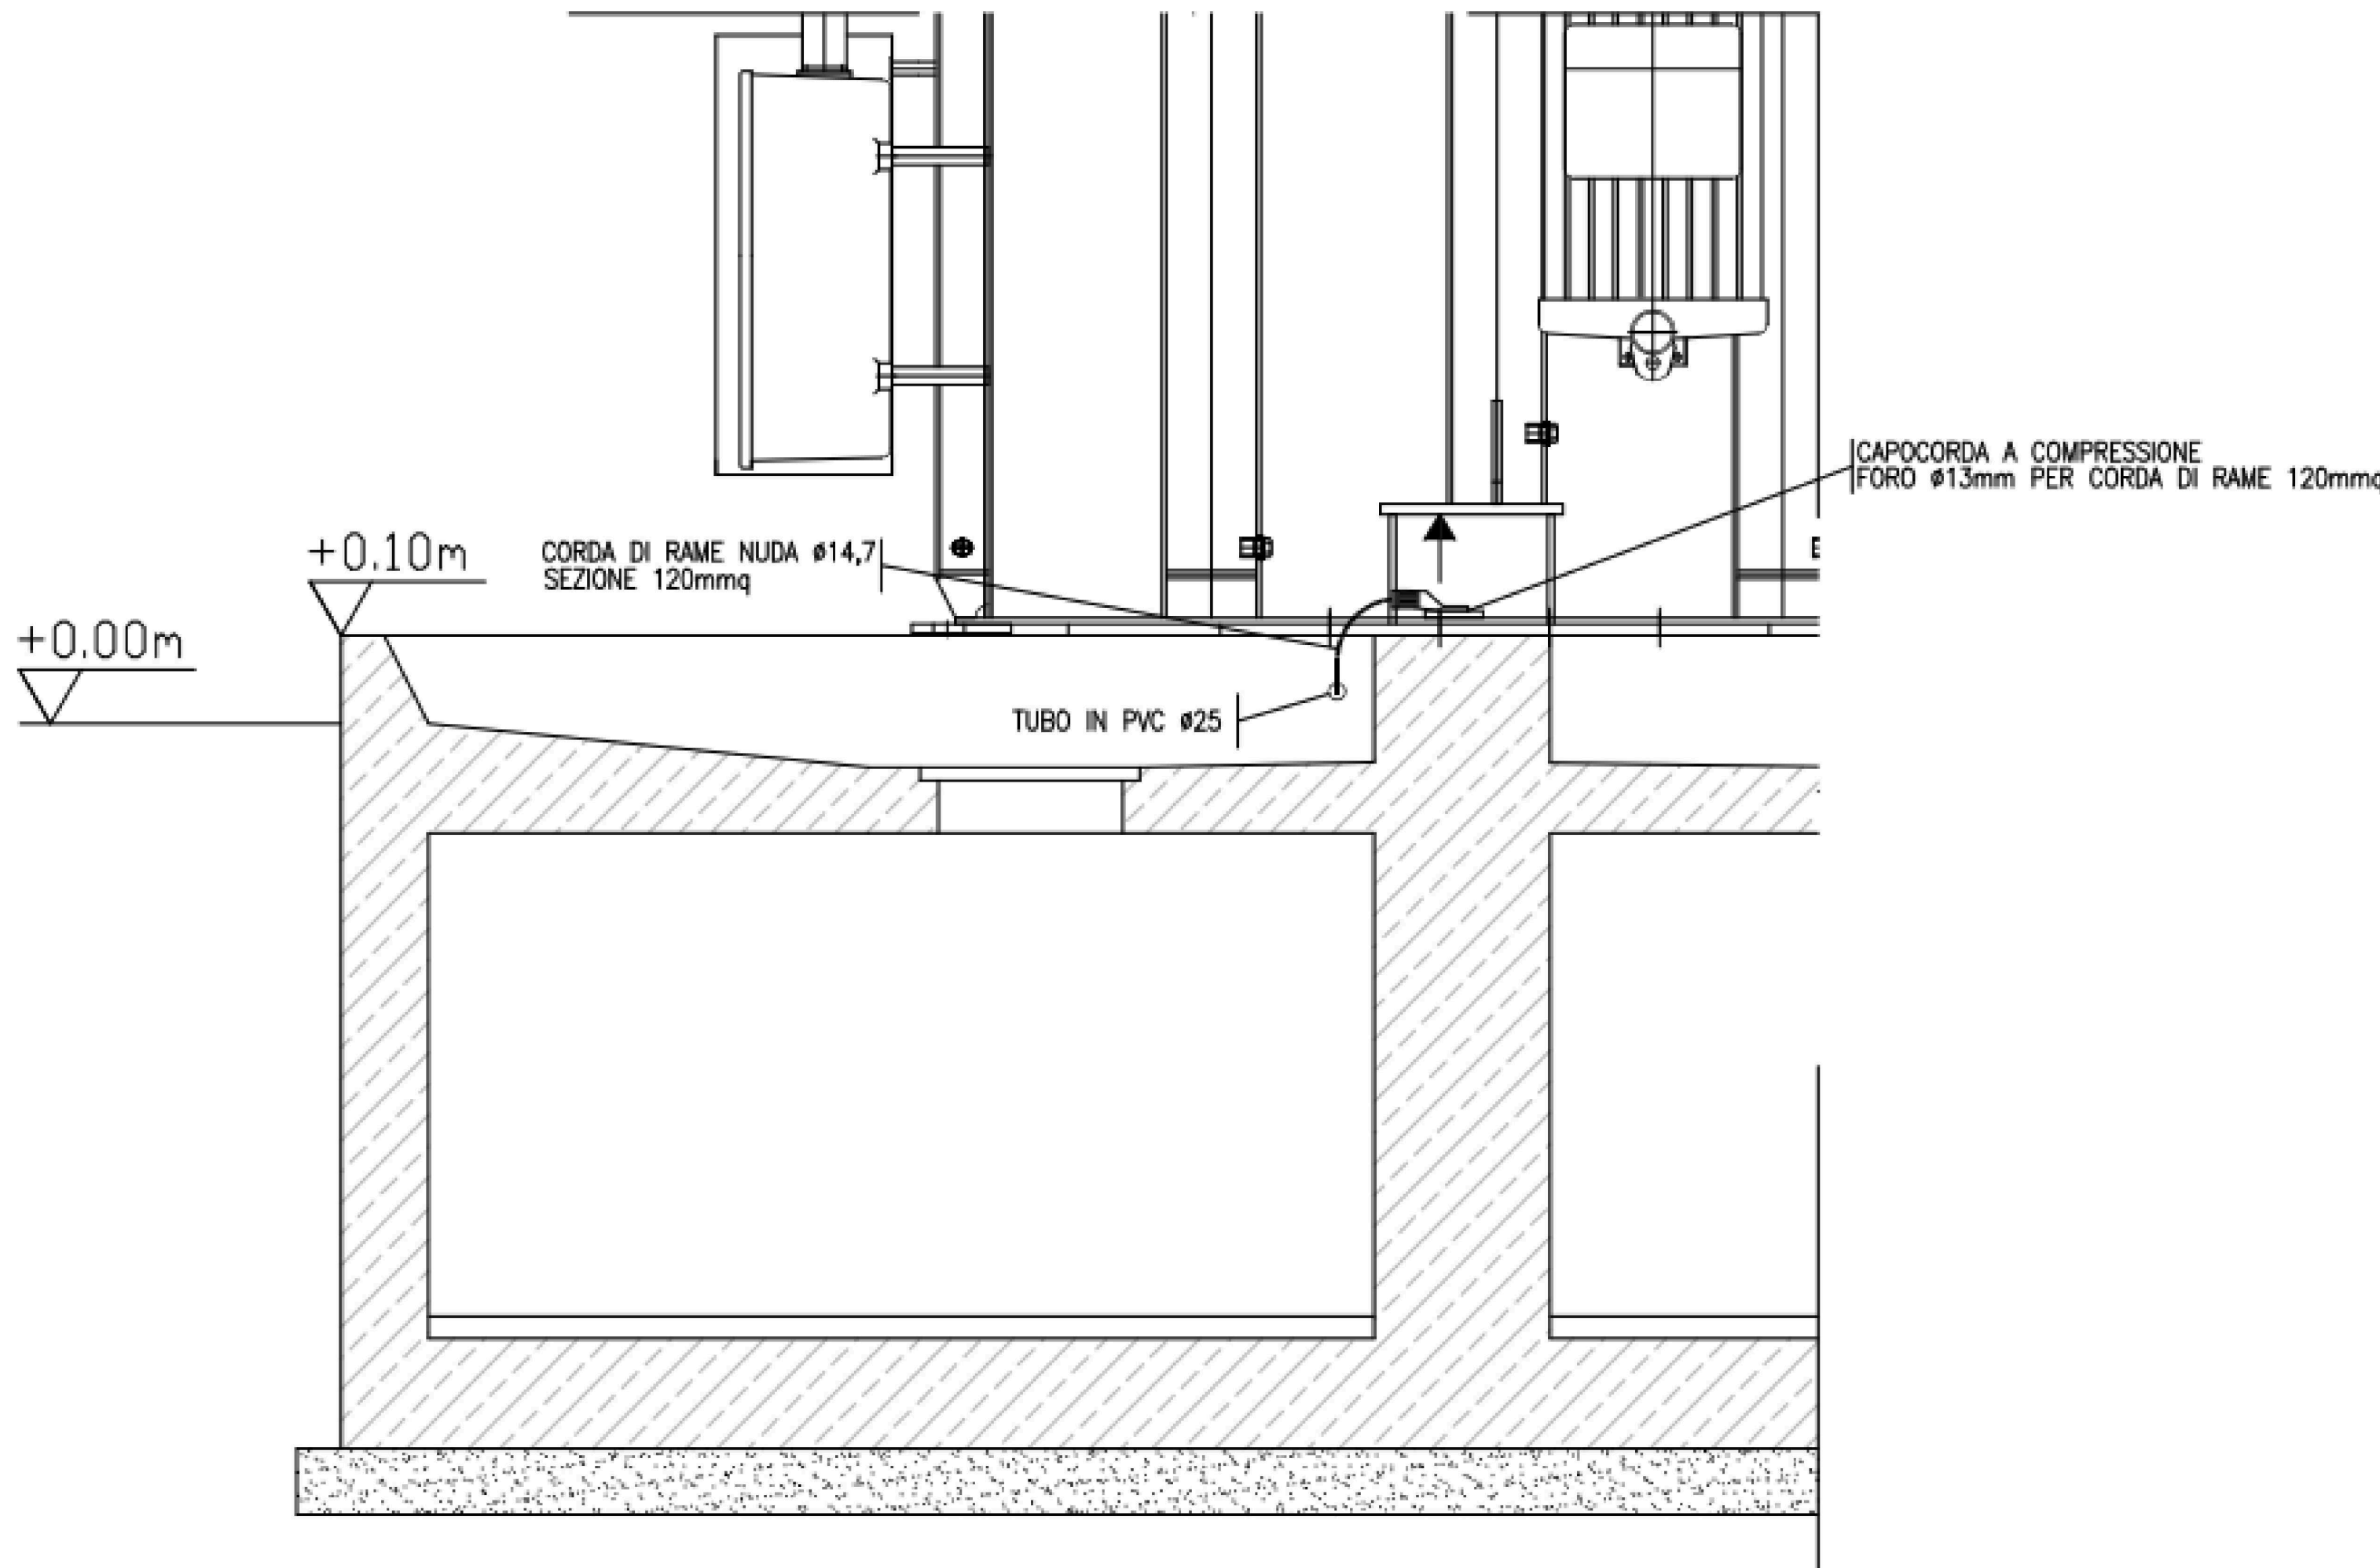

PARTICOLARE SCARICATORE AT UNIPOLARE

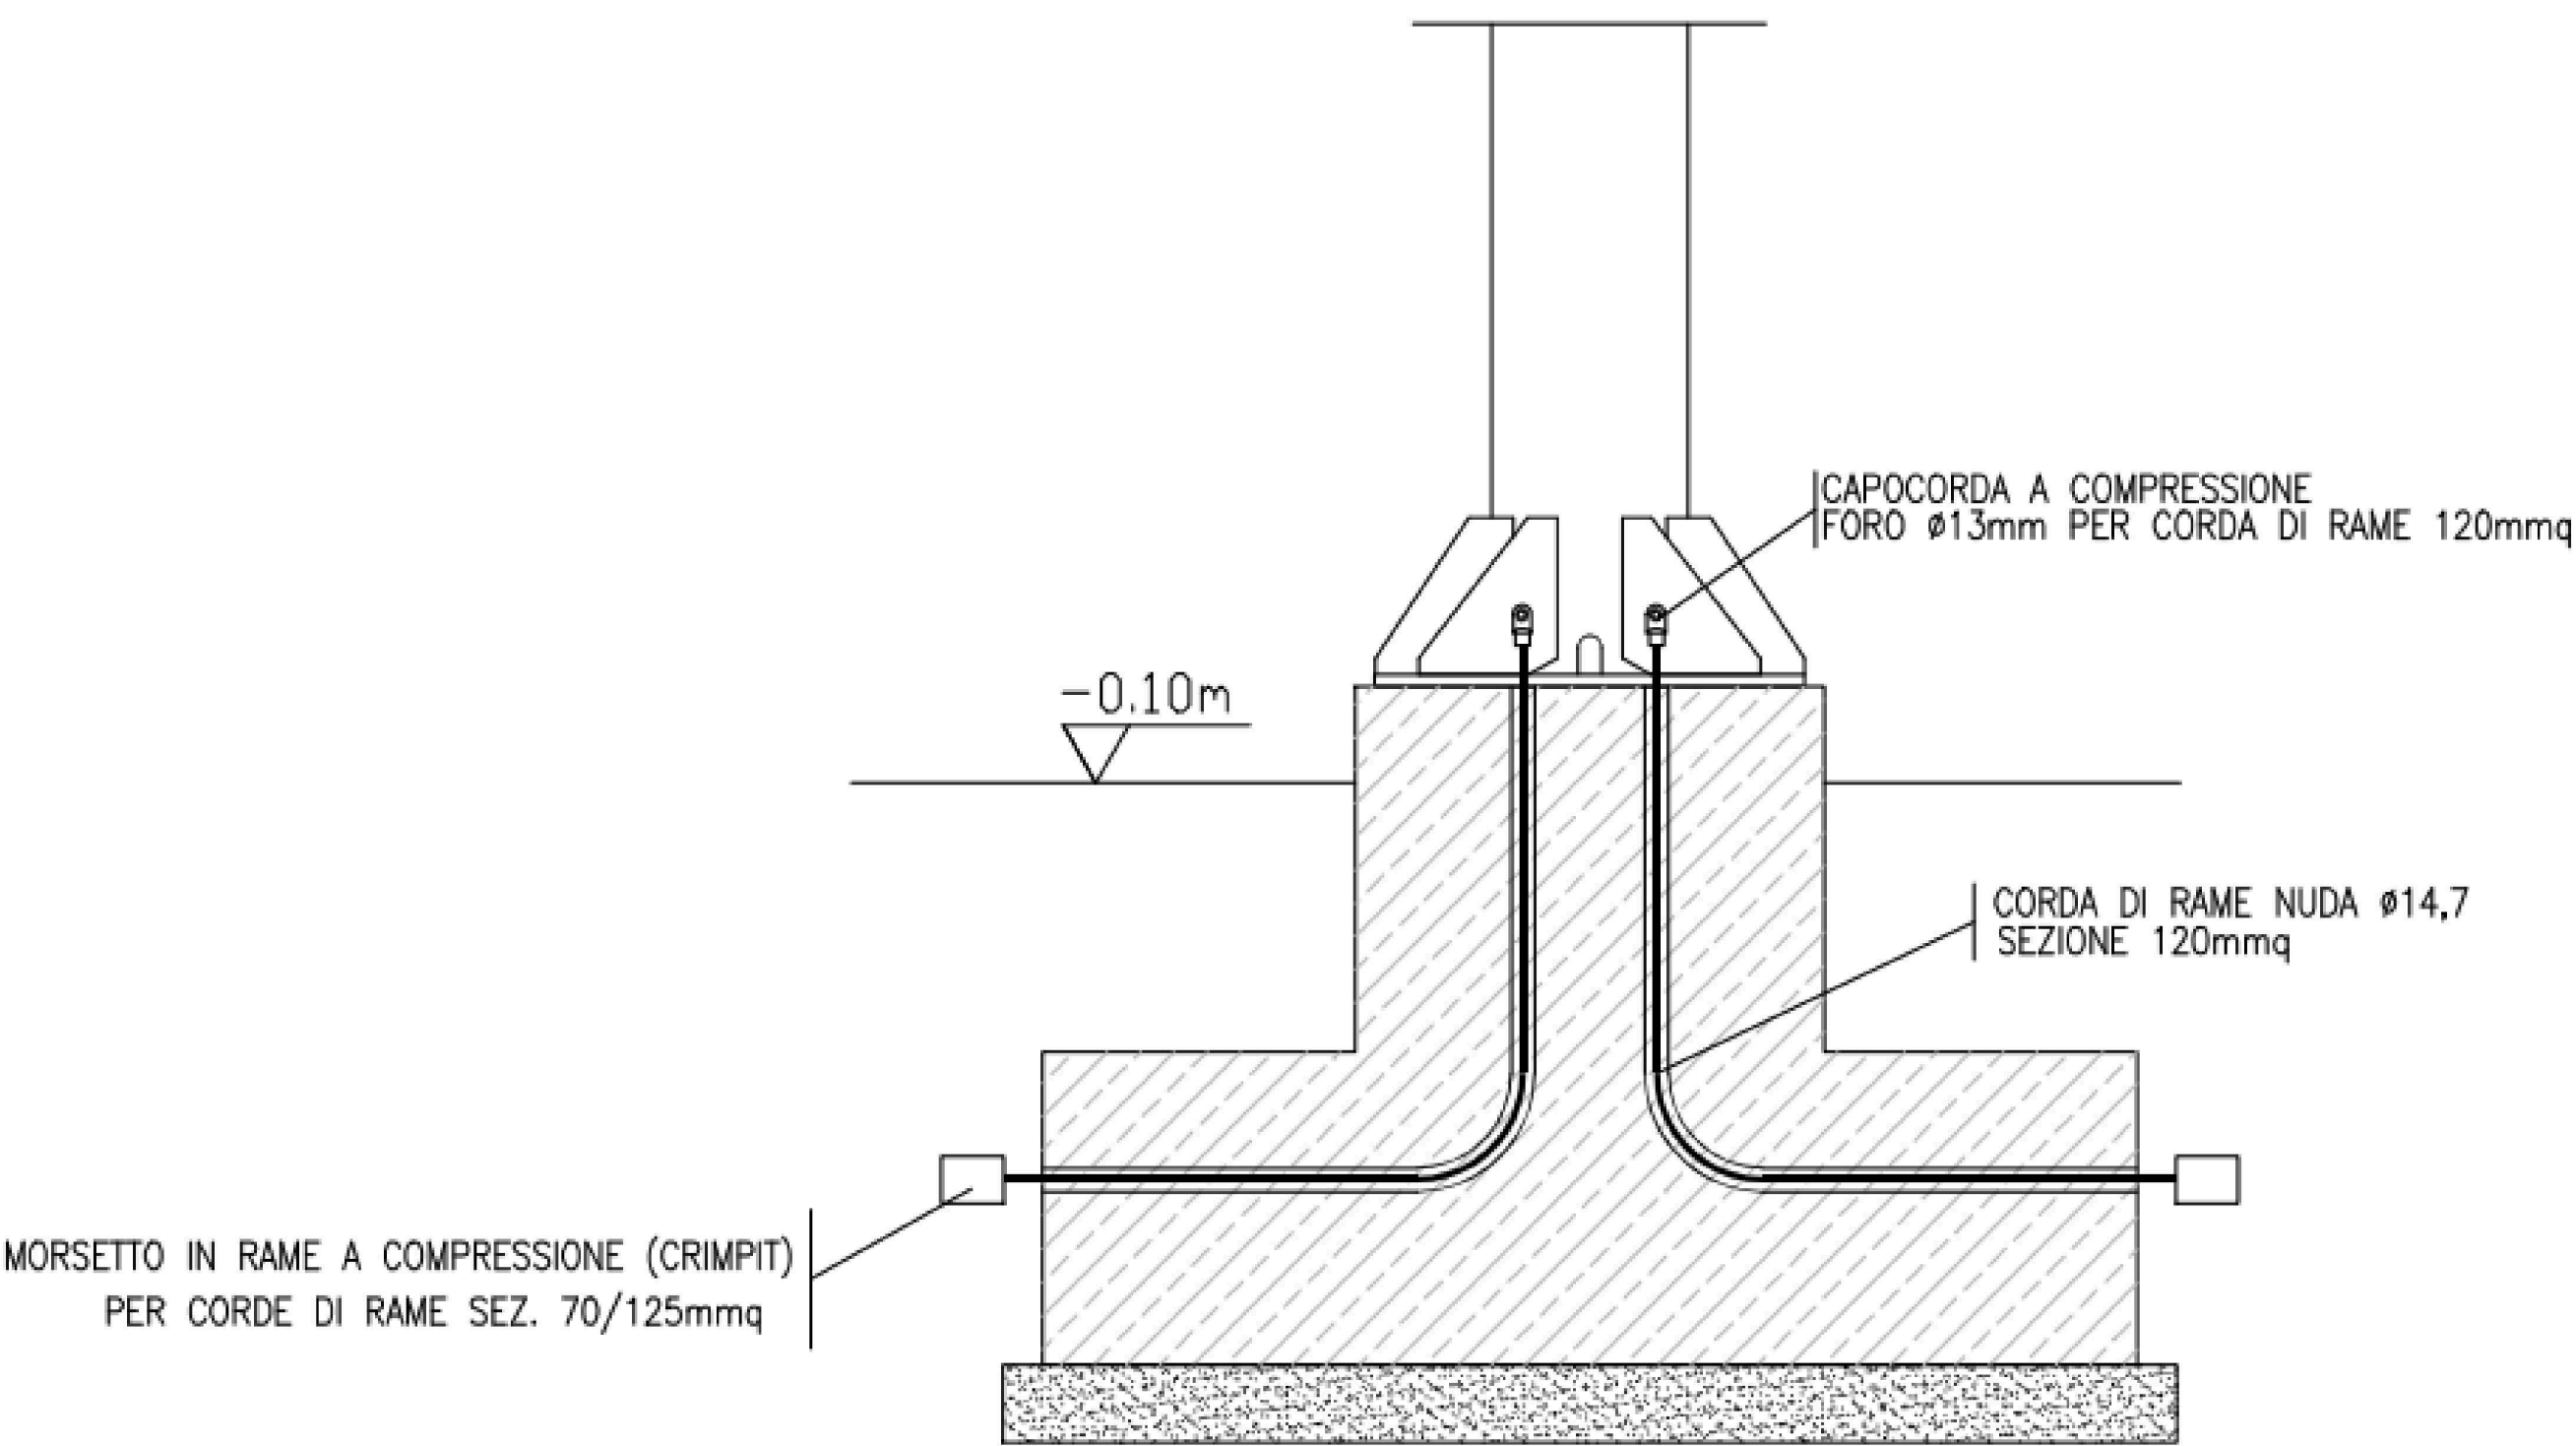

Regione
**EMILIA
ROMAGNA**

Provincia di
Ravenna

Comune di
**Massa
Lombarda**

Comune di
Lugo

Comune di
Conselice

Progetto per la
realizzazione di un
impianto fotovoltaico,
denominato **"Fossatone"**,
con potenza nominale di
64.674,48 kW da realizzarsi
nei Comuni di **Massa
Lombarda, Lugo, Conselice**

C-t10

CONNESSIONE

REV01

IMPIANTO DI TERRA
SOTTOSTAZIONE UTENTE
SSU

data 03/04/2026

RICHIEDENTE
STM26 srl
Via Nenni 6E, Imola (BO)

COORDINAMENTO
STEMM
Via Nenni 6E, Imola (BO)

GRUPPO DI PROGETTAZIONE
Progetto agronomico
**UNISG Università degli Studi di scienze
gastronomiche di Pollenzo (CN)**
Progetto elettrico
Rodolfo Ciani ING. ELETTRICO Via Locatelli 10/A, 41012 (MO) Tel. 059/595951 Fax 059/595951
Progetto strutturale
Giovanni Cancian ING. CIVILE Via Cassa Nuova 10/A, 40026 (BO) Tel. 059/595951 Fax 059/595951
Verifica compatibilità idraulica
Marco Lasen ING. CIVILE Via Cassa Nuova 10/A, 40026 (BO) Tel. 059/595951 Fax 059/595951
Valutazione di impatto ambientale
TERRA srl Consulenza ambientale, Pianificazione, ingegneria territoriale
Valutazione paesaggistica
ANTINA Agente del paesaggio
LETTORIA Agente del paesaggio
MEDYTA Agente del paesaggio
Verifica preventiva interesse archeologico
DOT. CHRISTIAN PELACCI Archeologo
Coordinamento progettuali richiesta A.U.
DANIELE BECCARO Architetto
Cons. Munic. n. 58/19/2023/A
Prodotto e distribuito da: **STEMM**
Via Nenni 6E, Imola (BO)

Dott. Ing. Agide Maria Borelli
Loc. Valle Benecetto 2, 21 - 14100 ASTI (AT)
P.IVA: 01219240008 - PEC: agidemaria.borelli@agide.it

Proprietà riservata. È vietata la riproduzione totale o parziale e/o la comunicazione a terzi del presente elaborato e calcoli ad esso relativi che non siano espressamente autorizzati. In mancanza di rispetto gli interessati si riservano il diritto di procedere a termini di legge.

File: C-T10Impianto.terra.SSU.dwg